



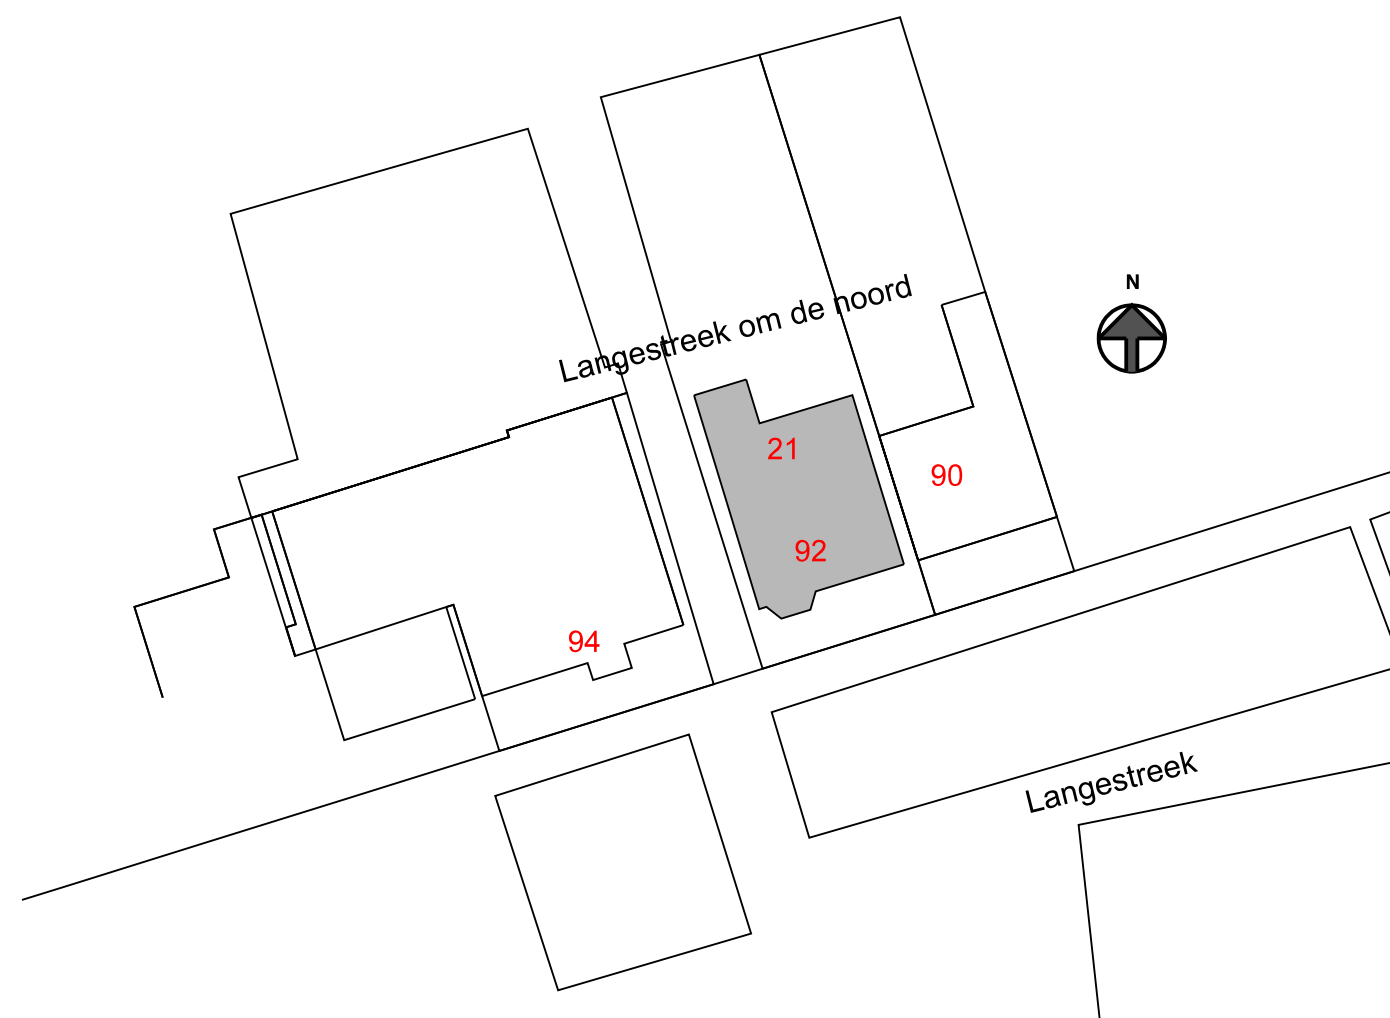

BE-01

Opdrachtgever: Fam. Scheepstra			 BOUWBEDRIJF R. DIJKSTRA SCHIERMONNIKOOG adres : Melle Grietjespad 7 9166 LT Schiermonnikoog telefoon: 0519-531762 e-mail : info@bouwenopschier.nl website : www.bouwenopschier.nl
Betreft: Verbouw woning Langestreek 92/ Langestreek om de noord 21 Schiermonnikoog			
Onderdeel: Bestektekening			
Get. : B.O.M.	Schaal : 1:50	Gew. : -	
Tek.nr. : 21-467	Datum : 08-11-2021	Gew. : -	
Werknr.: 0000	Gew. : -	Gew. : -	

Deze tekening is eigendom van Bouwbedrijf R. Dijkstra Schiermonnikoog
Het is verboden om deze te kopiëren en te verstrekken aan derden zonder toestemming

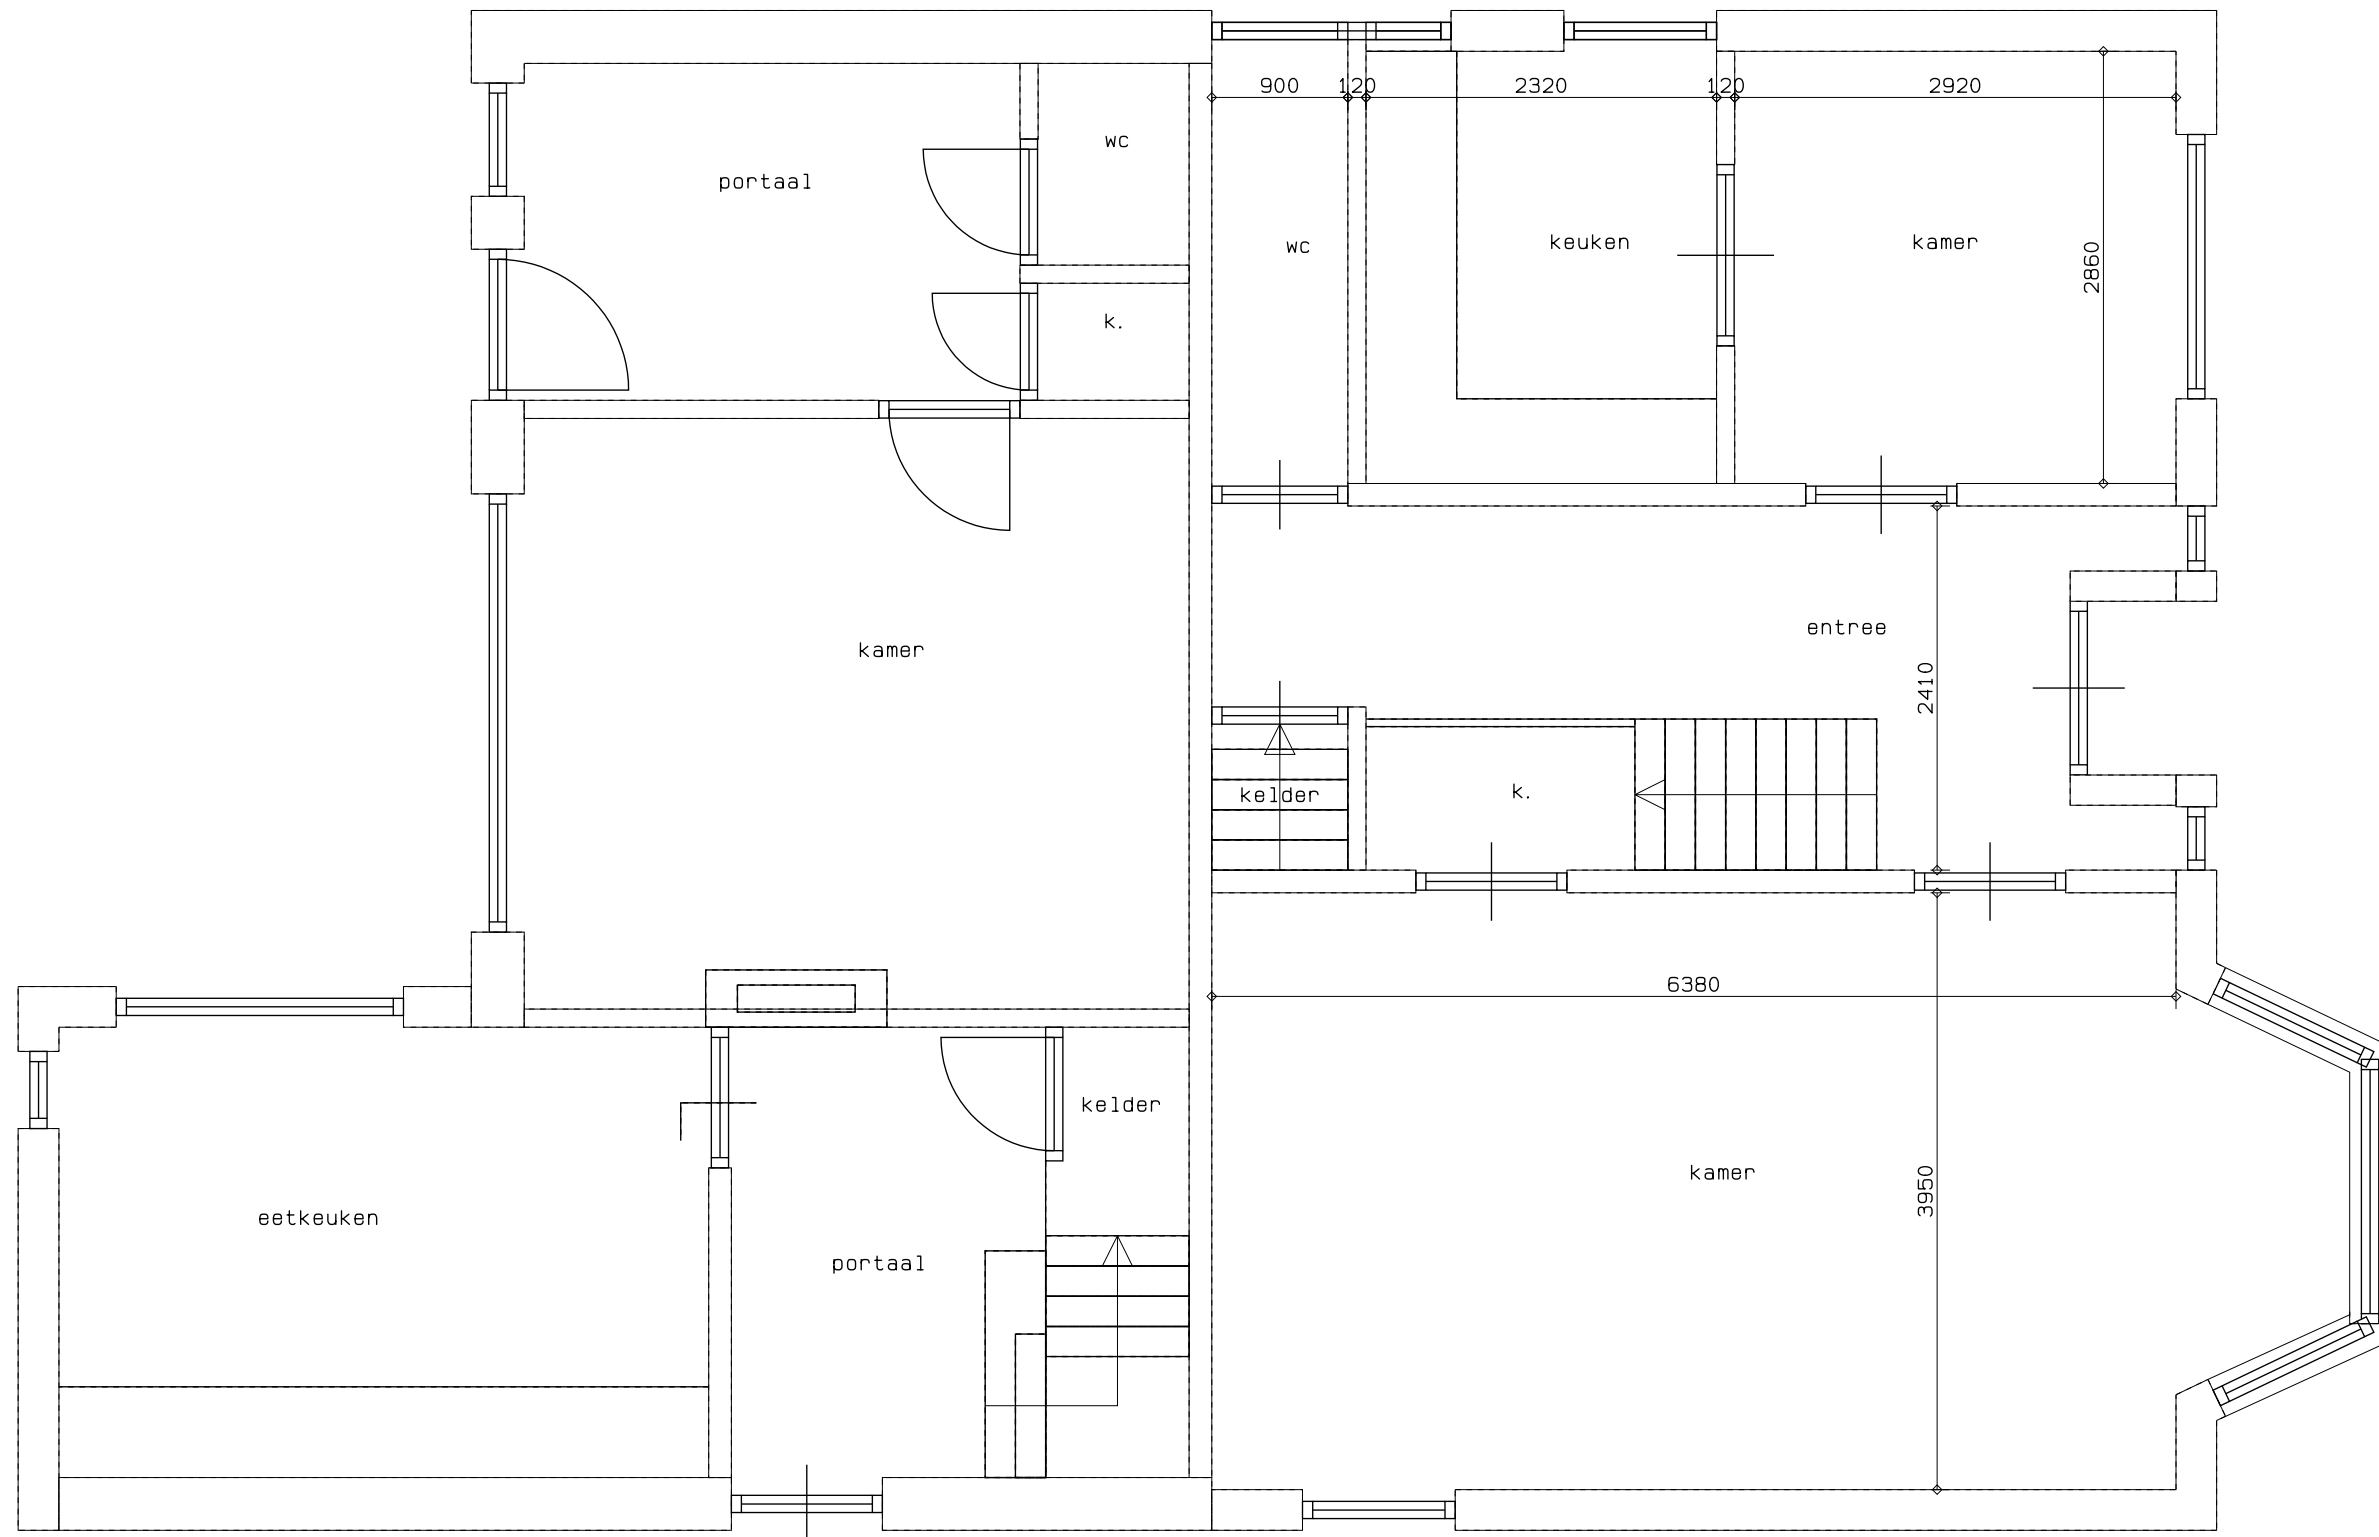


Begane grond

(bestaand)

BE-01
Tek.nr. : 21-467
Datum : 08-11-2021



BOUWBEDRIJF
R. DIJKSTRA
SCHIERMONNIKOOG

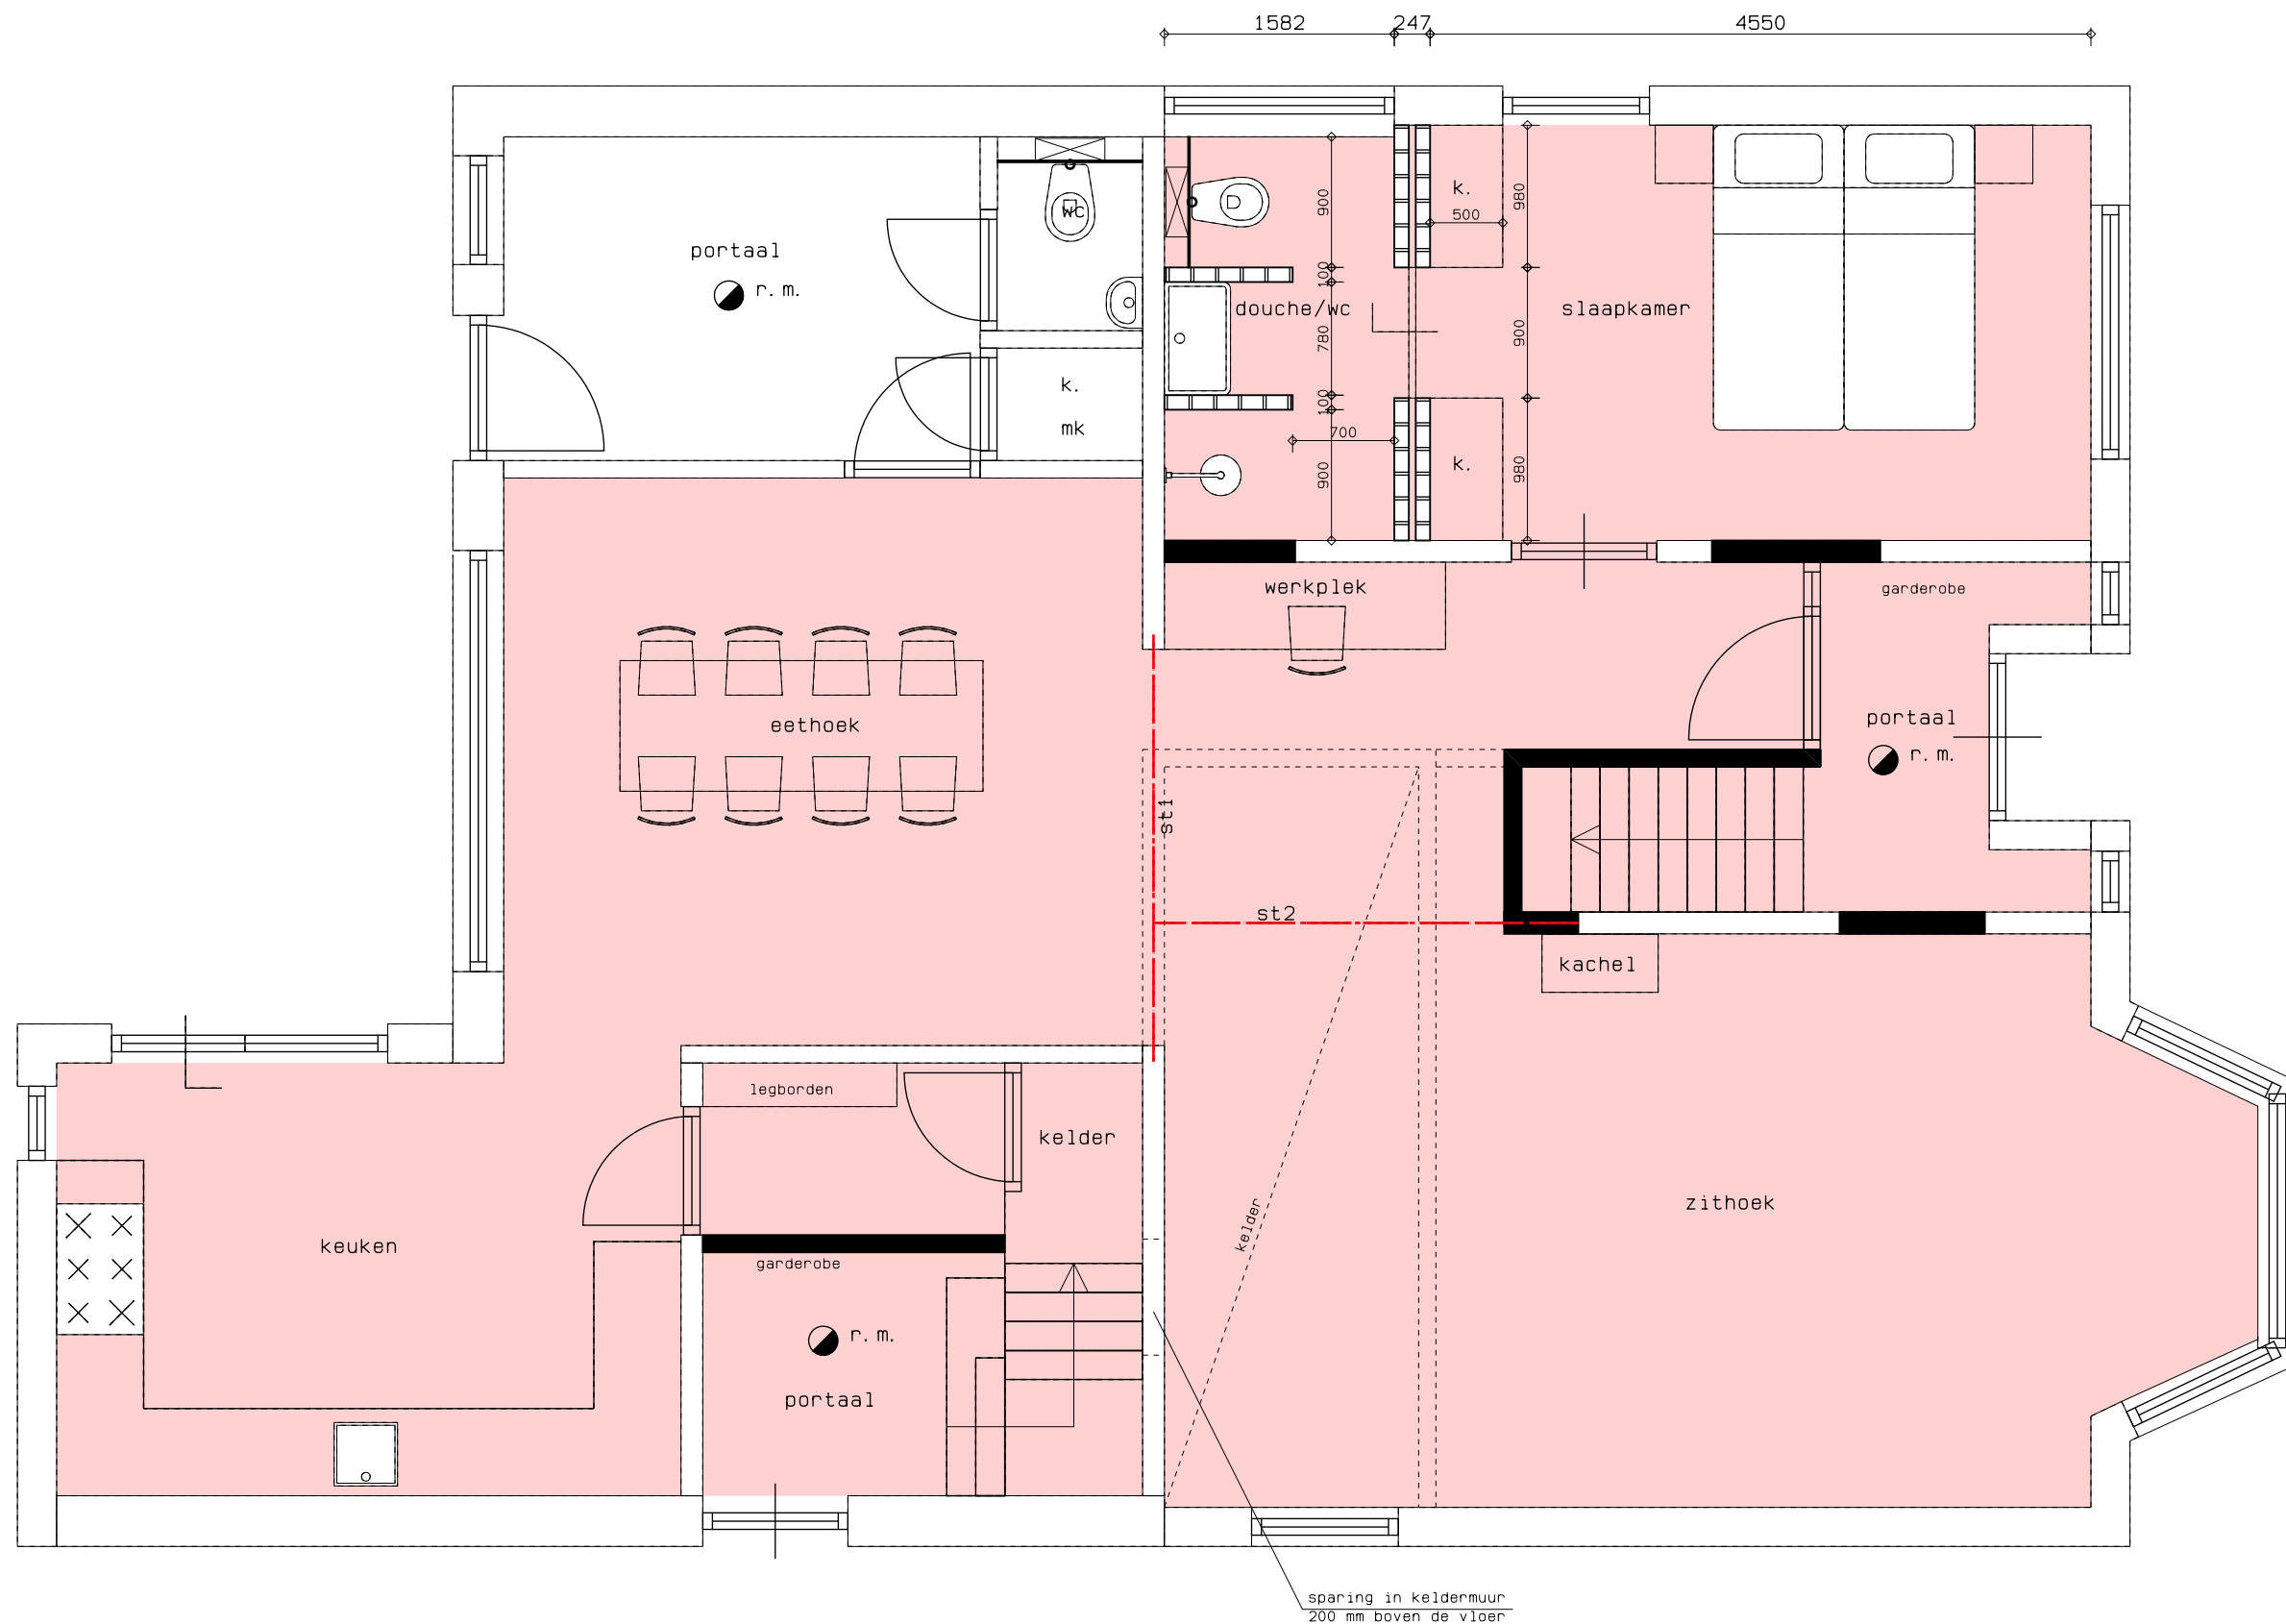

Begane grond (gewijzigd)

wijzigen indeling vergunningsvrij

stalen ligger volgens
opgave constructeur

BE-01
Tek.nr. : 21-467
Datum : 08-11-2021

RD BOUWBEDRIJF
R. DIJKSTRA
SCHIERMONNIKOOG

Renvooi

Veiligheidsvoorschriften

fundering, gewapend beton, staal-, steen- en houtconstructies en systeemvloeren, alsmede de eventuele verankeringen uitvoeren overeenkomstig gegevens constructeur, resp. fabrikant rookgasafvoer-voorzieningen zijn brandveilig volgens NEN 6062 en onbrandbaar volgens NEN 6062 als bedoeld in art. 2.59 van B.B.

dakbedekking is niet brandgevaarlijk volgens NEN 6063 als bedoeld in art. 2.71 van B.B.

rookproductie en brandvoortplanting volgens NEN-EN 13501-1 en volgens bouwbesluit afdeling 2.9 "beperking van het ontwikkelen van brand en rook"

constructieonderdeel	rookklasse	brandklasse	brandklasse
	grenzend aan de	grenzend aan de	grenzend aan de
	binnenlucht	binnenlucht	buitenlucht
overige			
- wanden, plafond	s2	klasse D	klasse D
- vloeren, trap, e.d.	s1	klasse D ^{f1}	-
- deuren, plint, e.d.	s2	klasse D	klasse D

f1


Gezondheidsvoorschriften

de wering van vocht van buiten van uit- en inwendige scheidingconstructie, als bedoeld in afd. 3.5 van het B.B. voldoet aan NEN 2778 en de specifieke luchtstroom heeft volgens de NEN 2690 een specifieke luchtvolumestroom van ten hoogste 0,02 dm3(m2.s)

openingen als bedoeld in afd. 3.10 van het B.B. heeft in de uitwendige scheidingsconstructie geen openingen die breder zijn dan 0,01m

afvoer van afvalwater en fecalien als bedoeld in art. 6.16 van het B.B. aansluiten op bestaande standleiding, uitvoeren conform NEN 3215 (capaciteit, lucht- en waterdicht), kleur grijs

 n.m. niet-ioniserende rookmelder conform NEN 2555

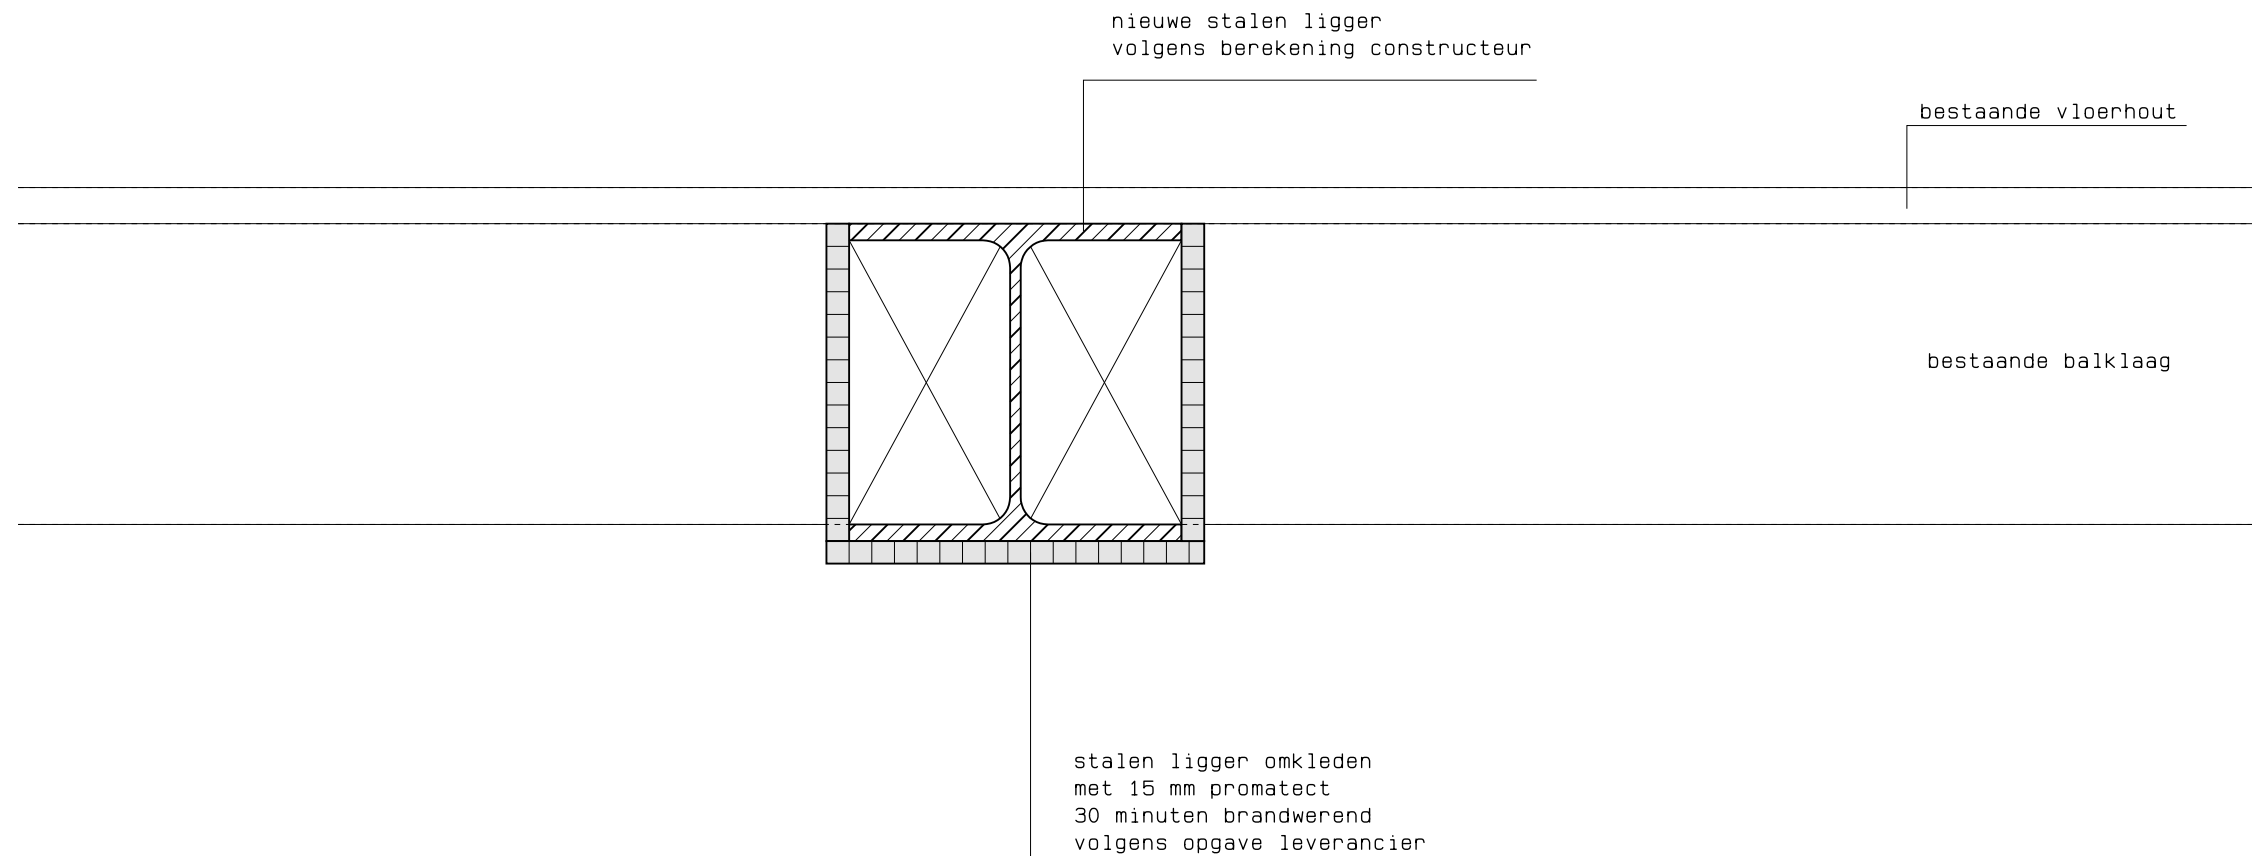

Principedetail stalen ligger

BE-01
Tek.nr. : 21-467
Datum : 08-11-2021