




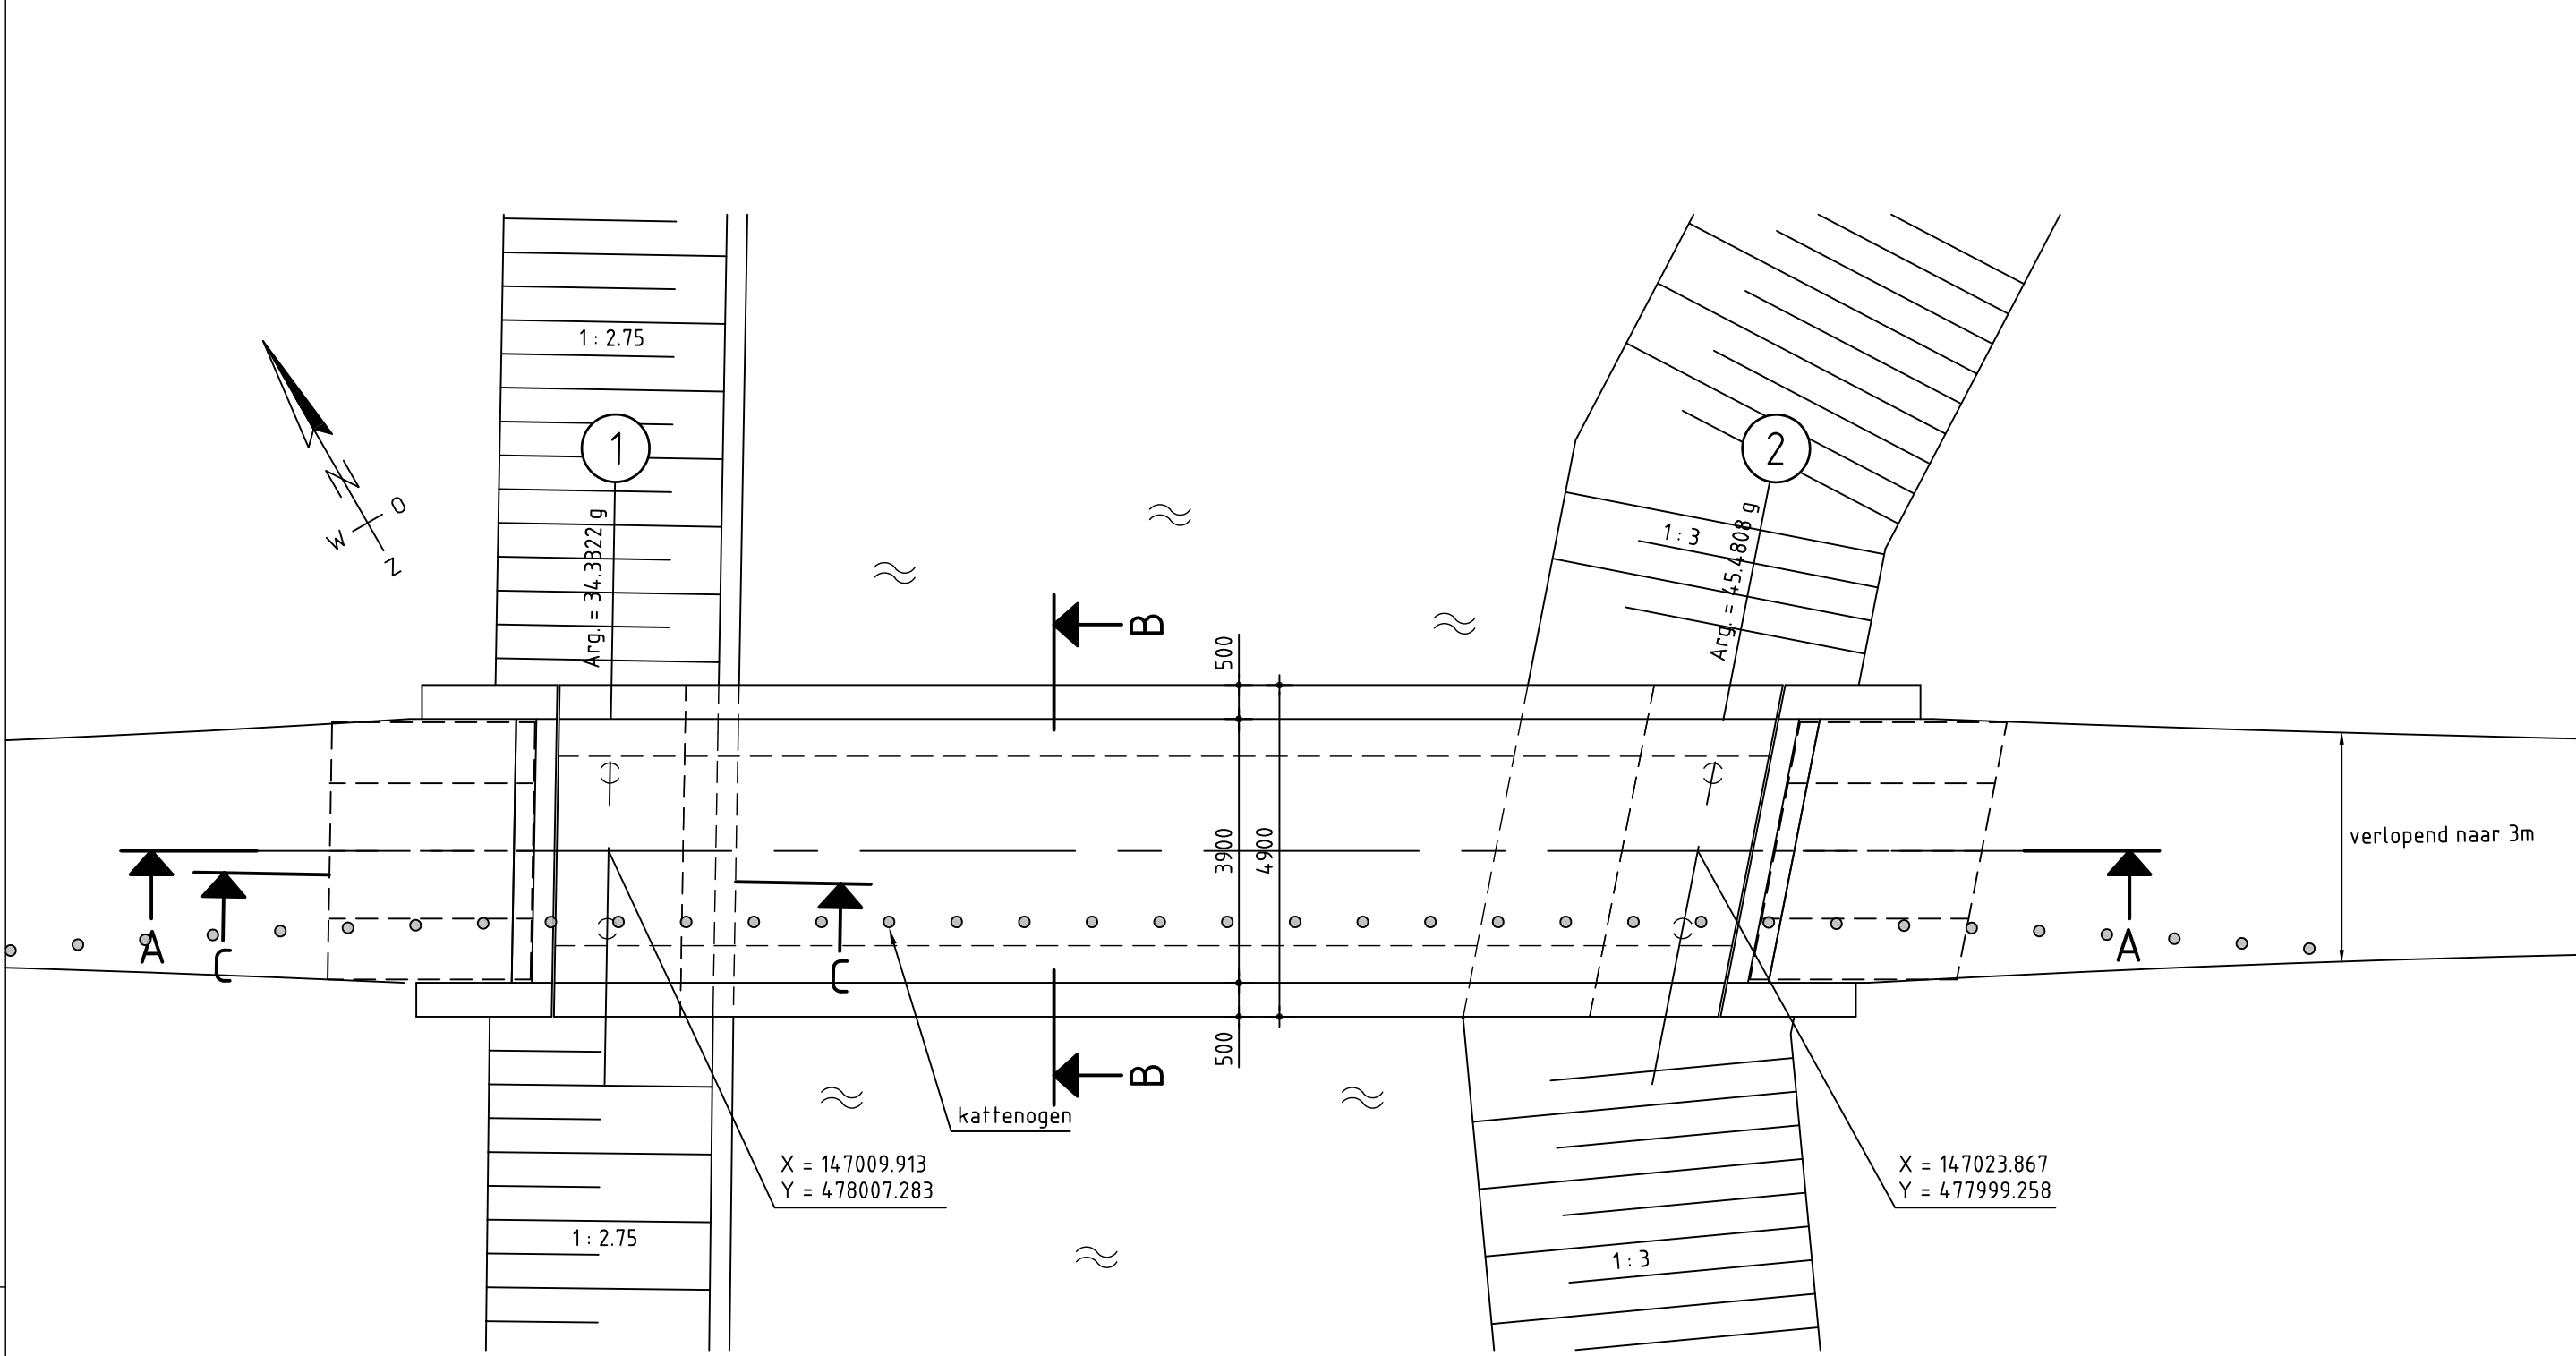


Bovenaanzicht  
Schaal 1:100

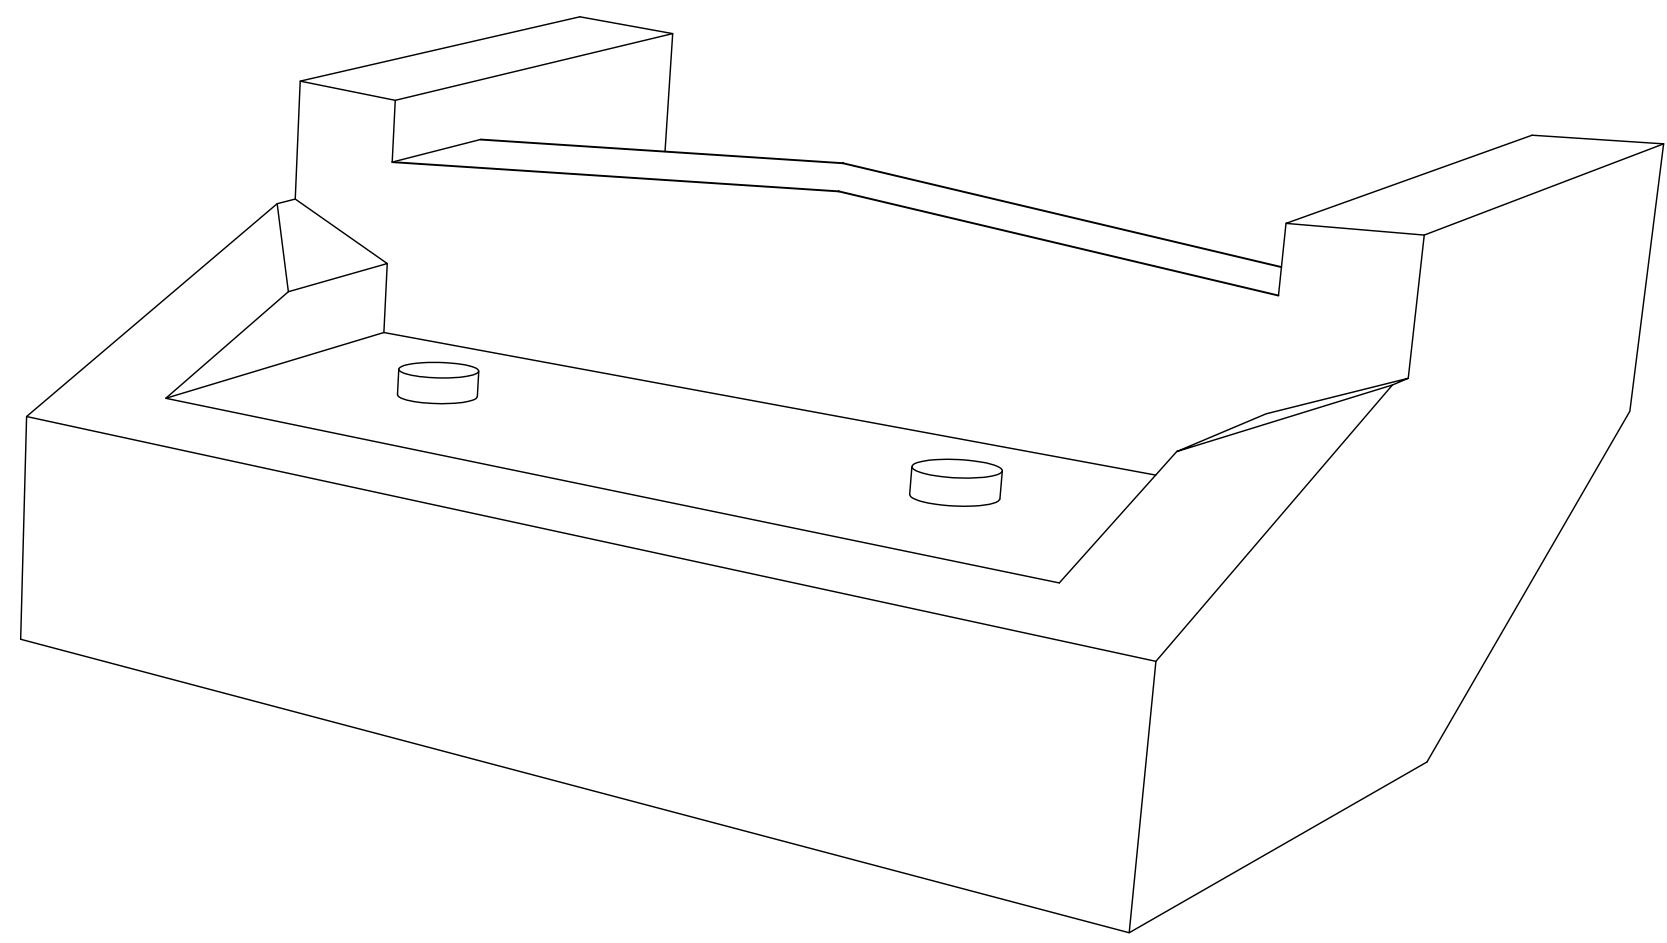


Isometrisch aanzicht landhoofd

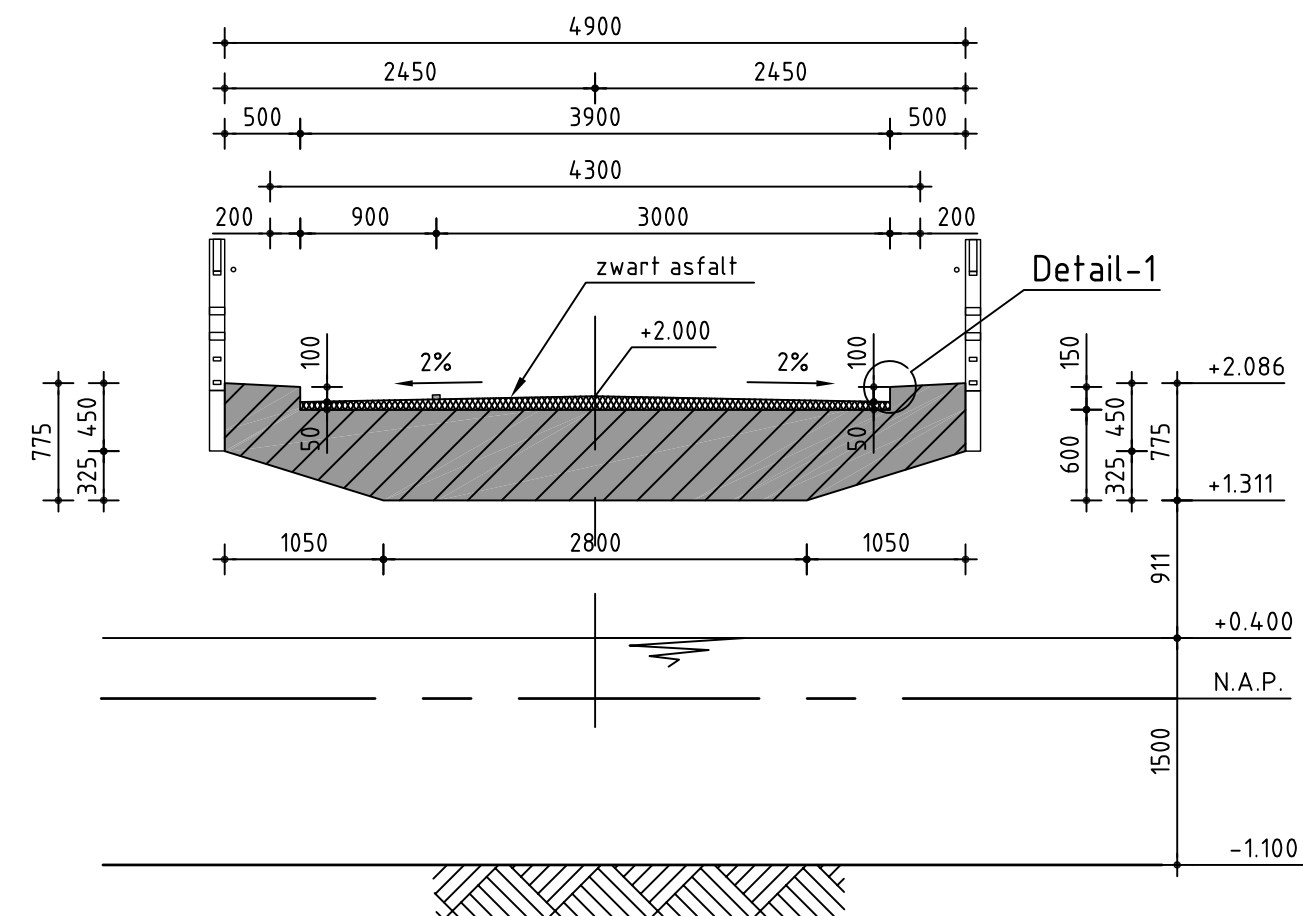


Doorsnede B - B  
Schaal 1:50

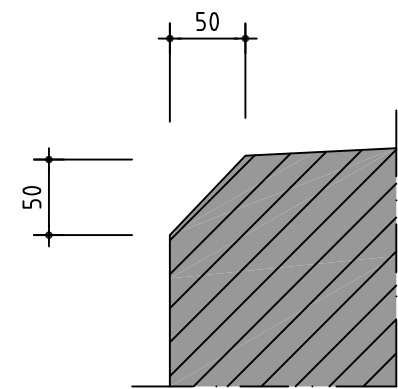


Detail-1  
Schaal 1:5

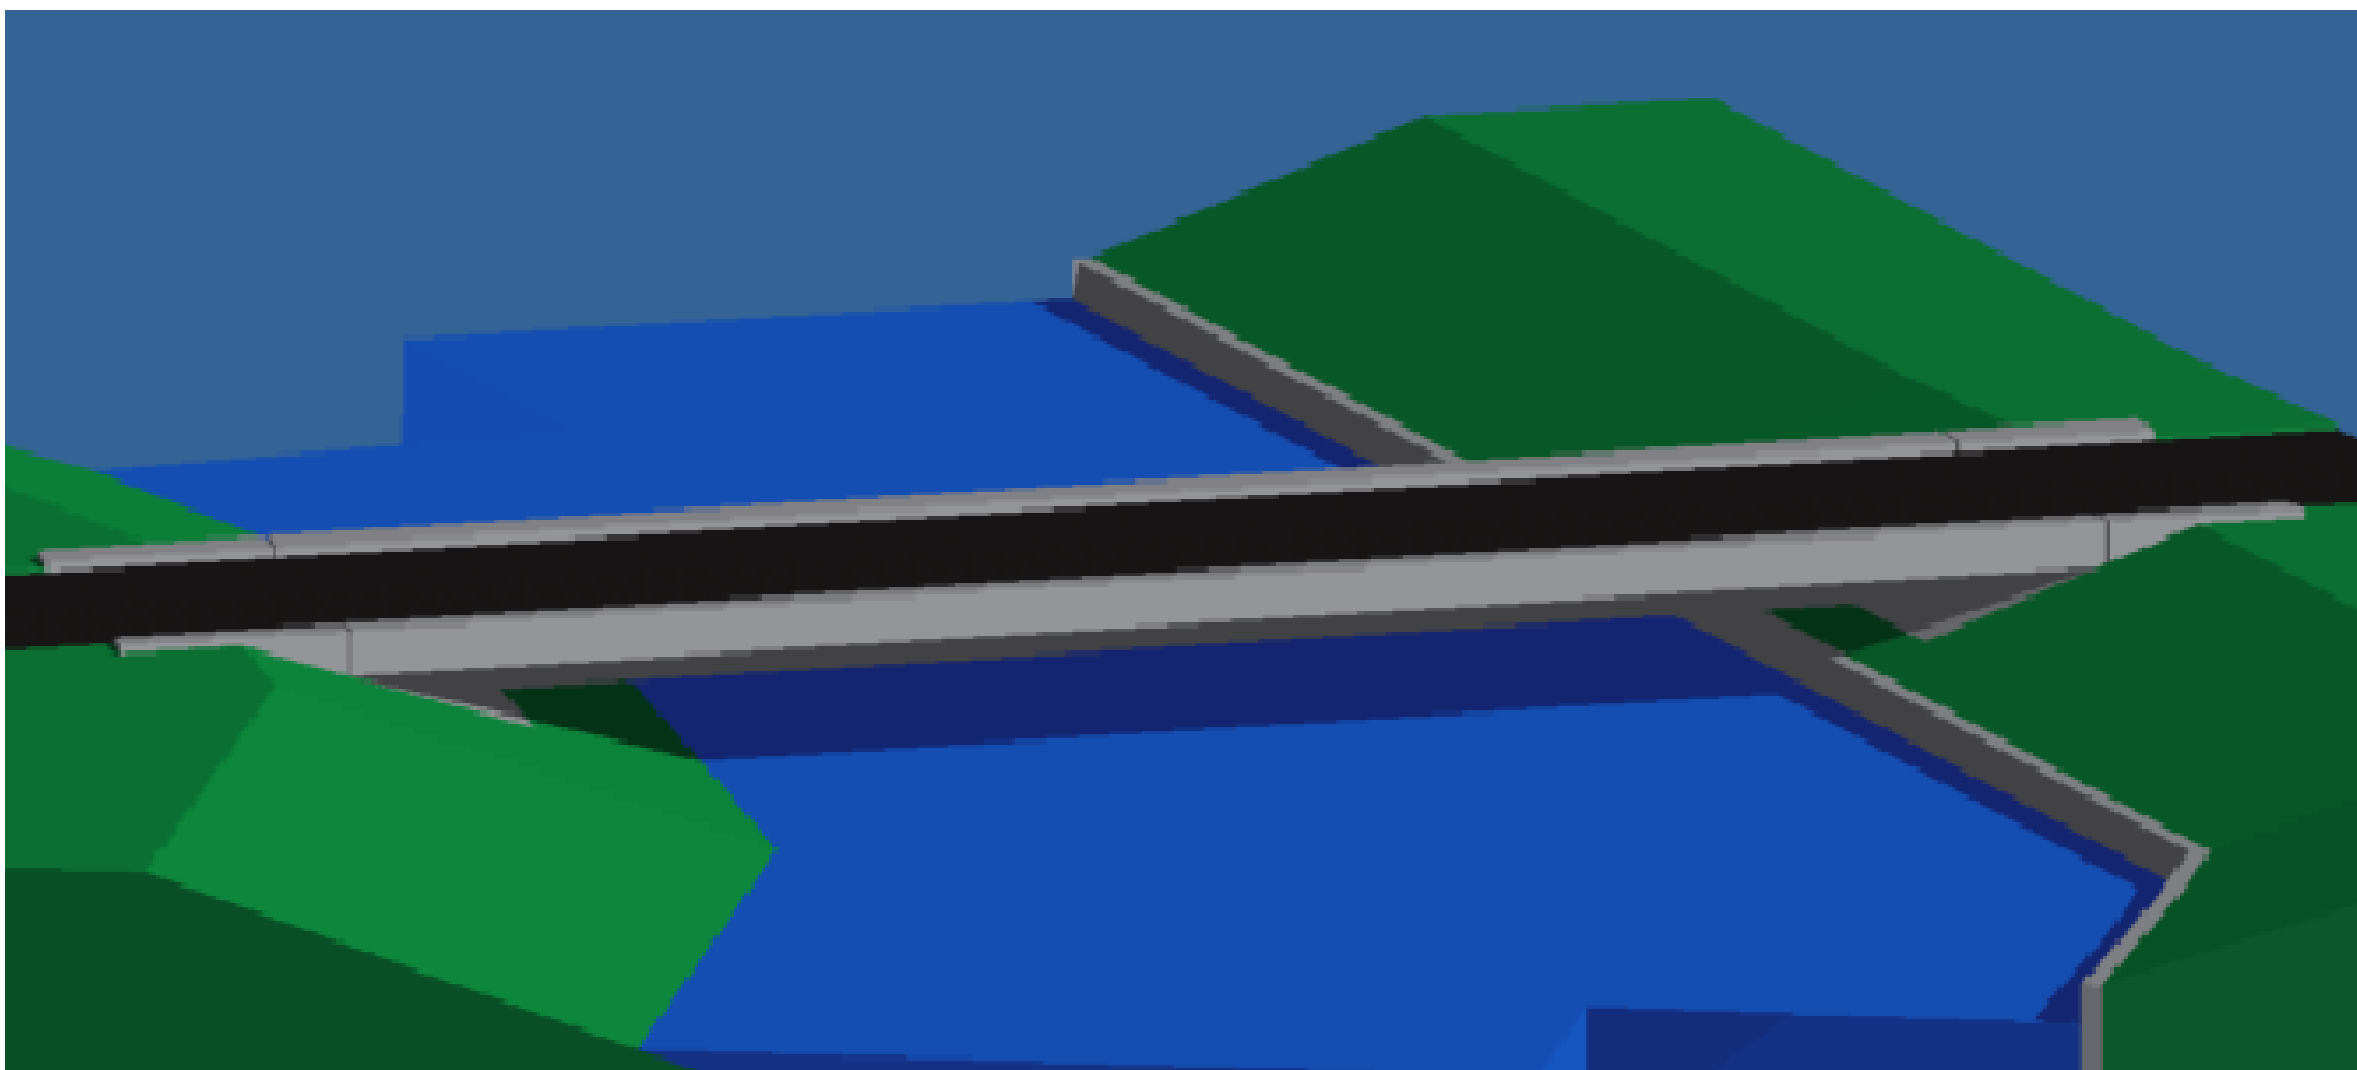


Isometrisch aanzicht

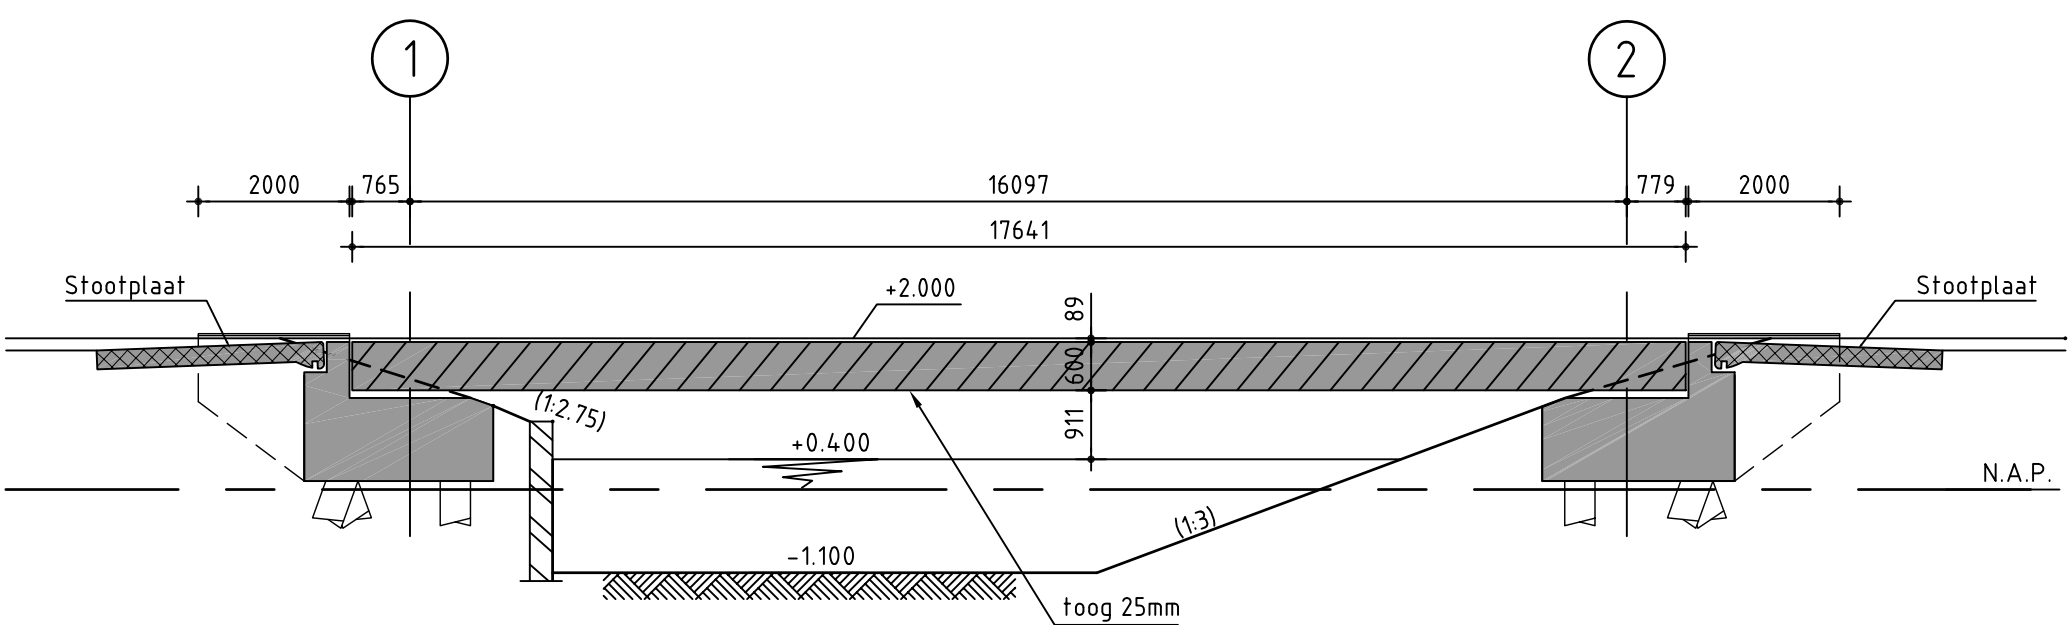


Doorsnede A-A  
Schaal 1:100

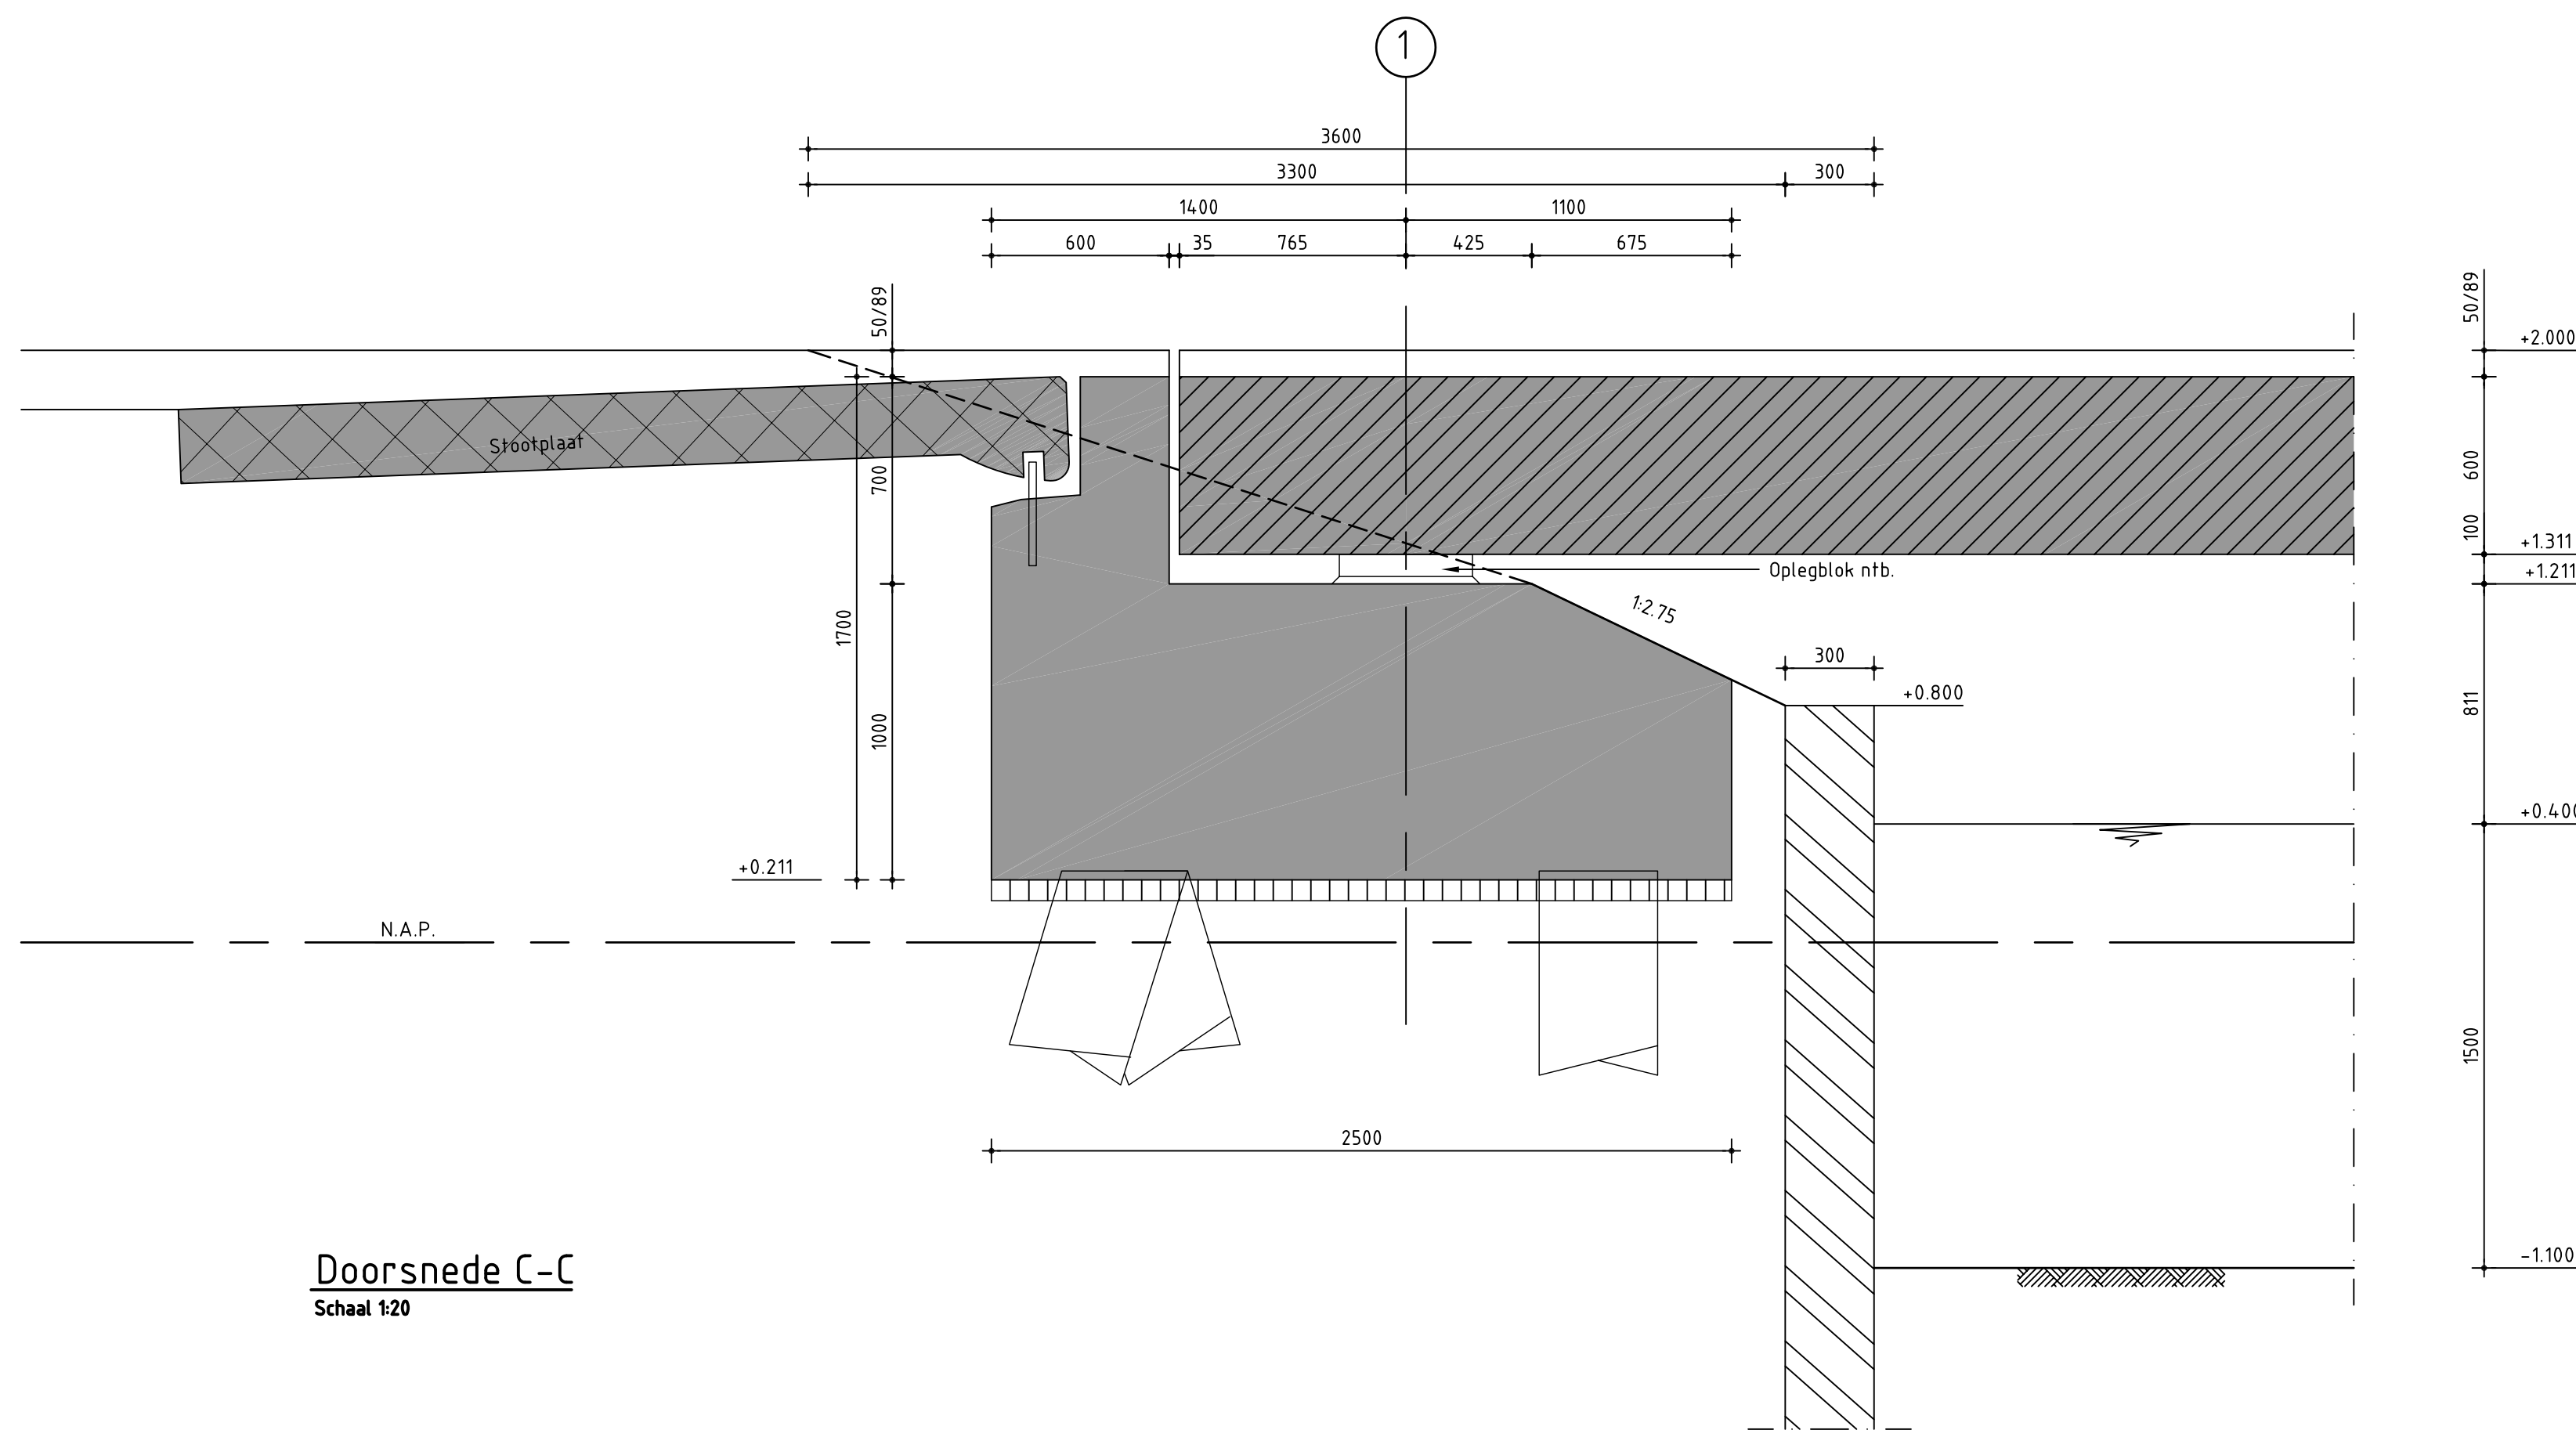

Doorsnede C-C  
Schaal 1:20

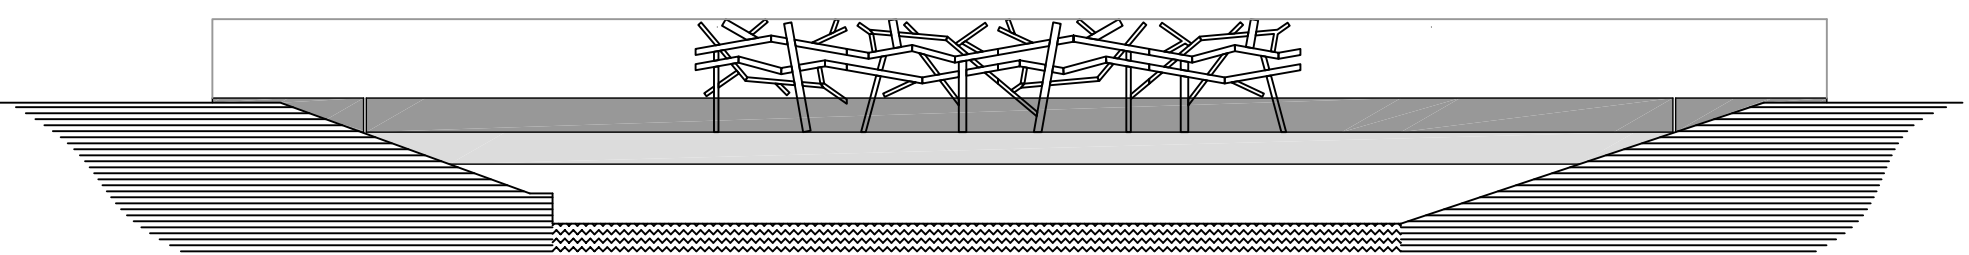

Vooraanzicht  
Schaal 1:100  
Leuning indicatief getekend

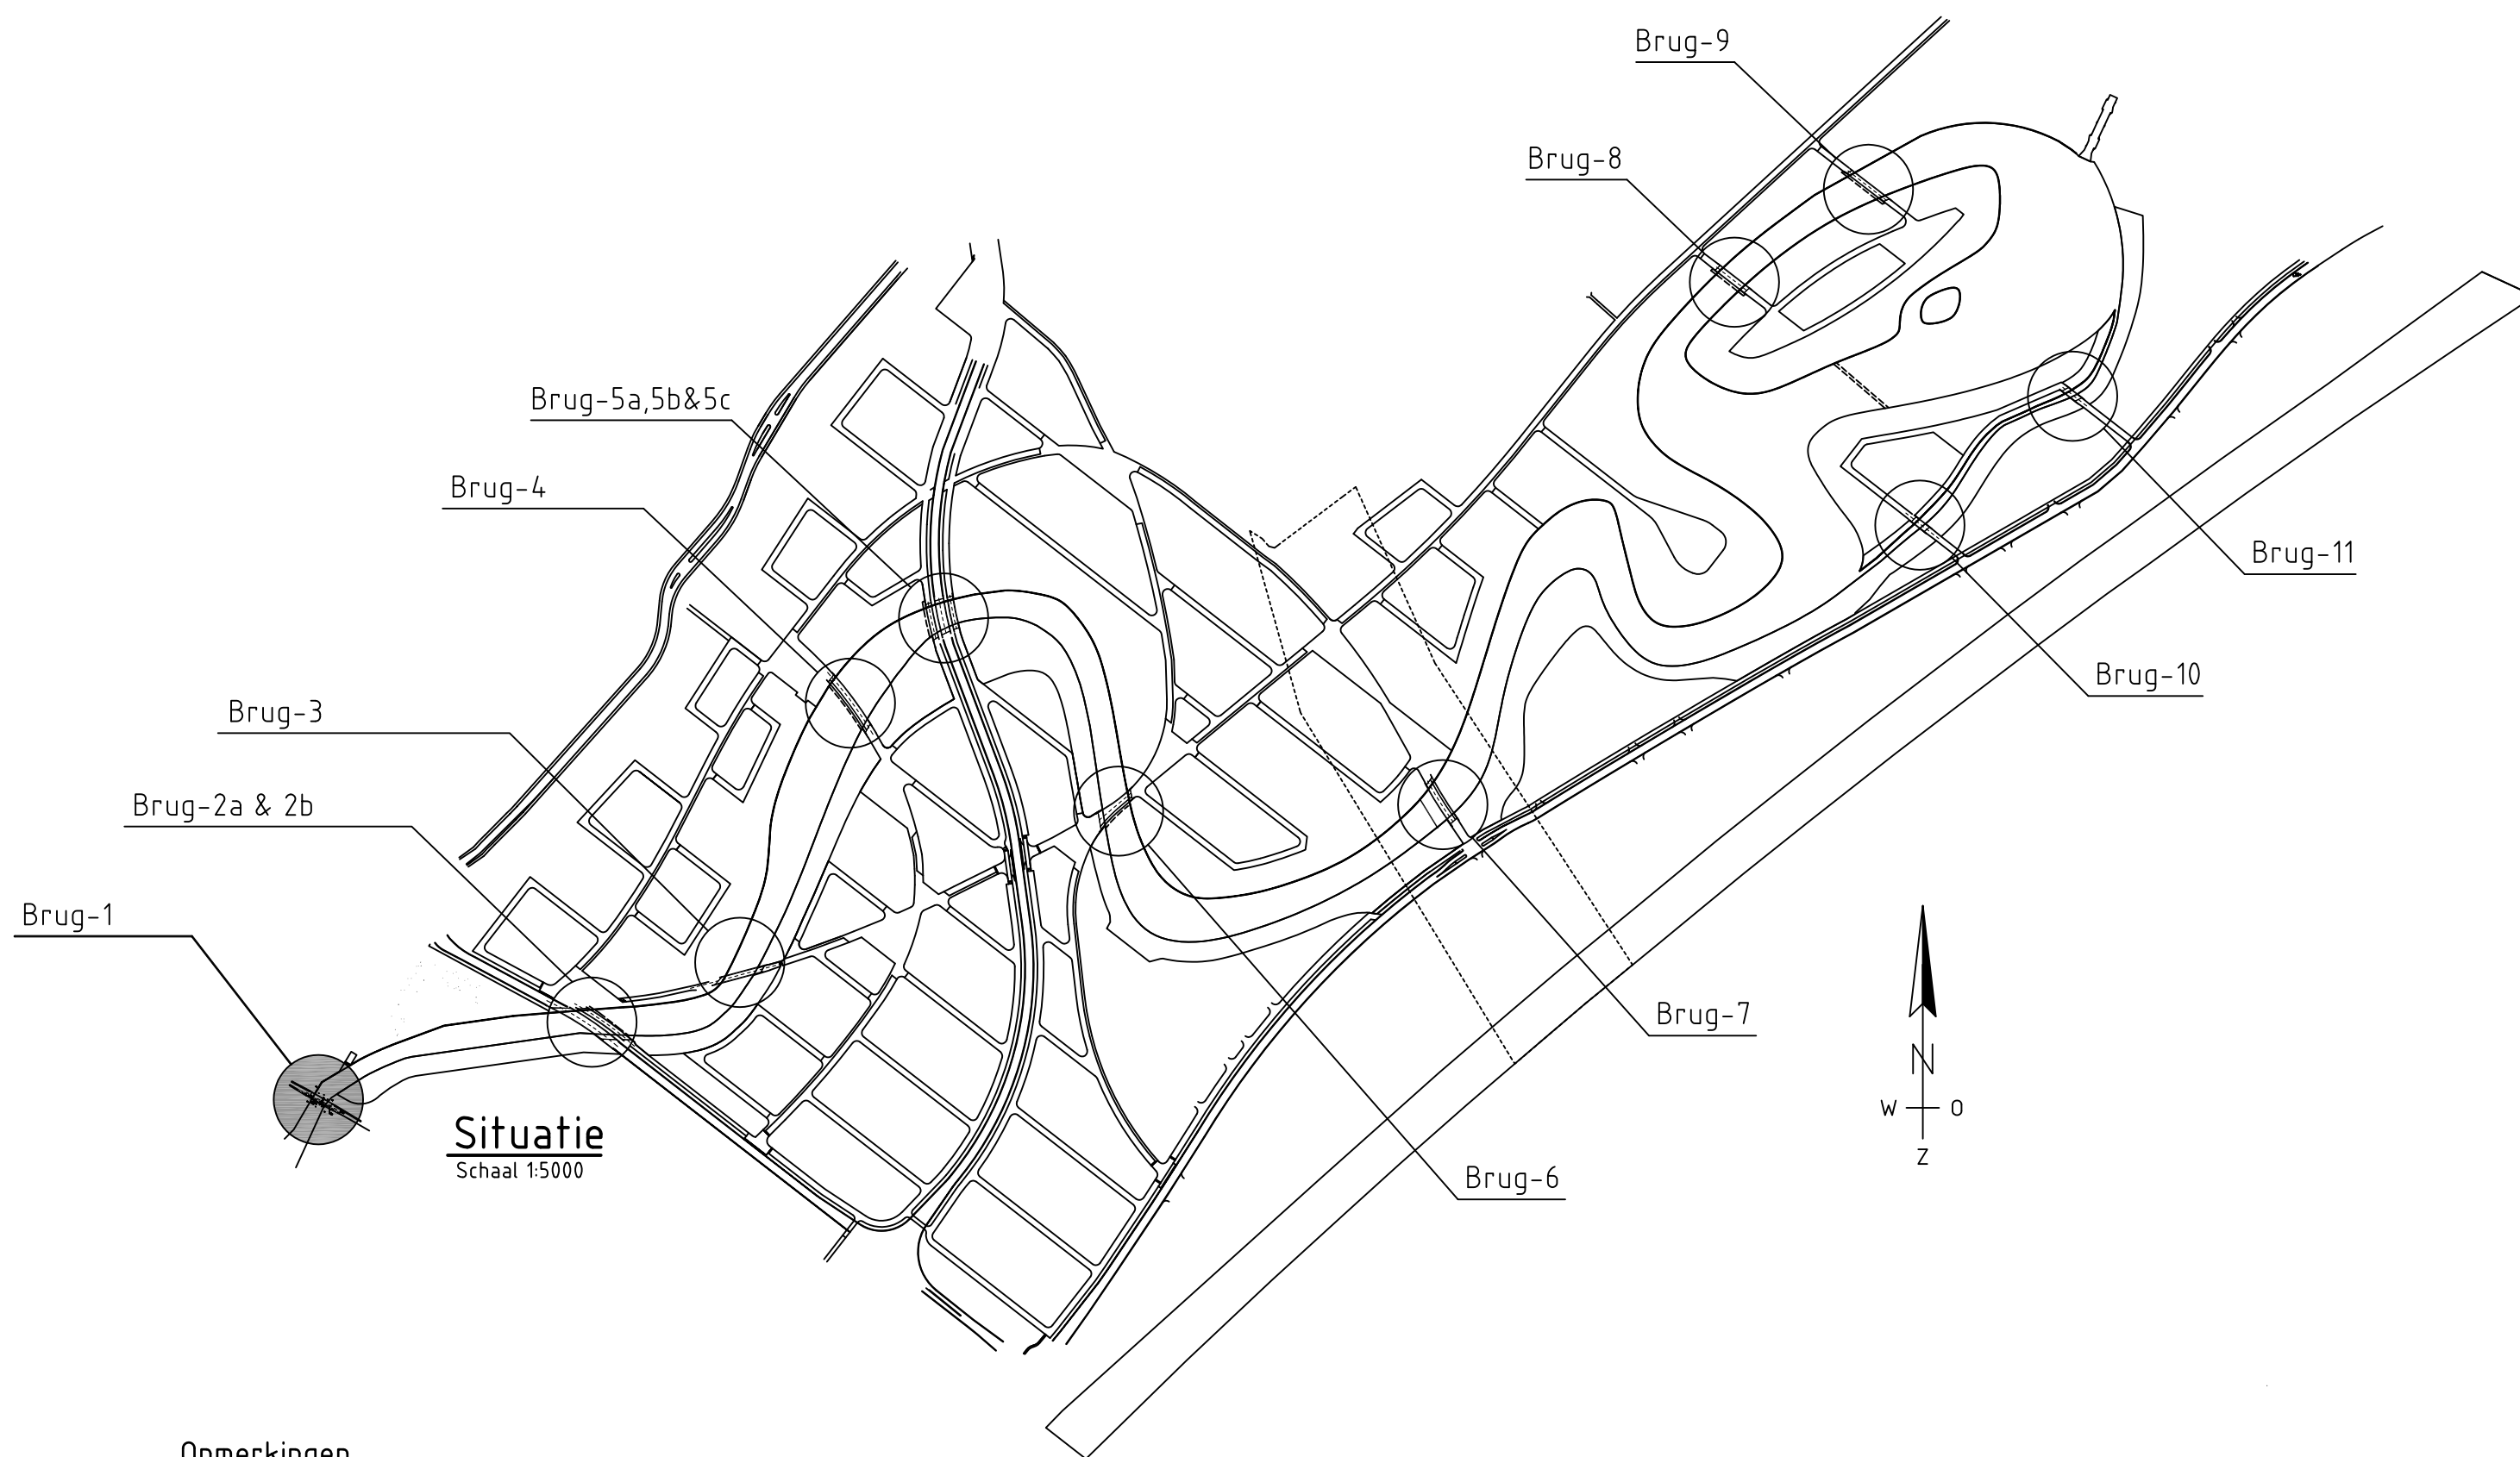

Opmerkingen

- maten in mm, tenzij anders vermeld
- hoogtematen in m t.o.v. N.A.P.
- hoogtematen cursief geschreven betreft bovenkant asfalt
- coördinaten in meters volgens Rijksdriehoekmeting
- landmeetkundige hoeken in centesimale stelsel (c/100)
- constructieve hoeken in decimale stelsel (360°)
- fundering indicatief aangegeven
- uitgangspunten brug gebaseerd op ondergrond: S277-20080925-HPS Plankaart, d.d. 25-09-2008
- aansluiting bruggen gebaseerd op Definitief Ontwerp B-A, d.d. 24-09-2008
- HWA afvoer nader te detaileren

Legenda

- prefab beton
- gestabiliseerd zand
- werkvloer
- maaiveld
- gewapend beton
- zand
- voorgespannen beton
- stortvoeg
- onderwaterbeton



Dirk van der Wal  
Linda van der Wal  
Linda van der Wal  
Linda van der Wal

Tel: 020 - 481 33 33  
Fax: 020 - 481 33 33

BRUGGEN BLARICUM

Definitief Ontwerp

Brug 1, 1b + fiets / voetganger, bestaand fiets- en voetpad

Bovenaanzicht, doorsneden en situatie

Behoort bij:

Formaat: A0

Schaal: 1:100, 1:50, 1:20

In: blad/nr

GEMEENTE BLARICUM

Status: Goedgekeurd

Tekeningnr.: B626901001-00-01

|     |  |  |  |
|-----|--|--|--|
| 1   |  |  |  |
| 2   |  |  |  |
