




DWARSPROFIEL 75
Inmeting met ontgravingsmodel
schaal 1:100

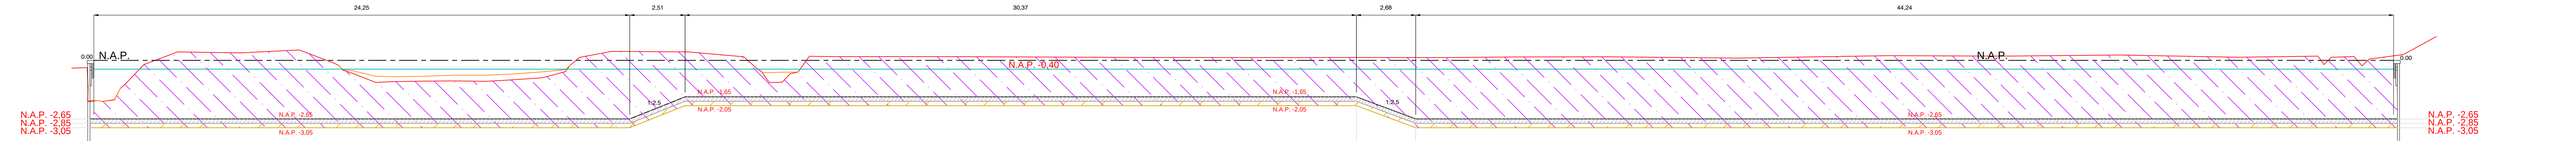


DWARSPROFIEL 74
Inmeting met ontgravingsmodel
schaal 1:100

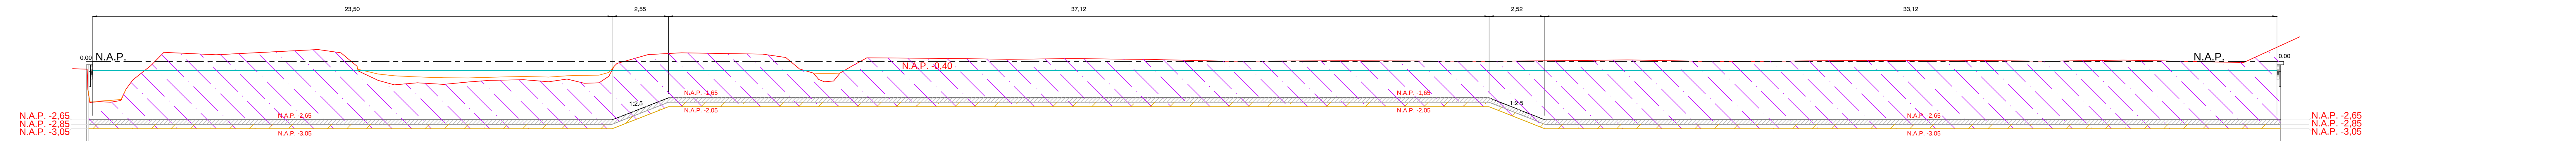


DWARSPROFIEL 73
Inmeting met ontgravingsmodel
schaal 1:100

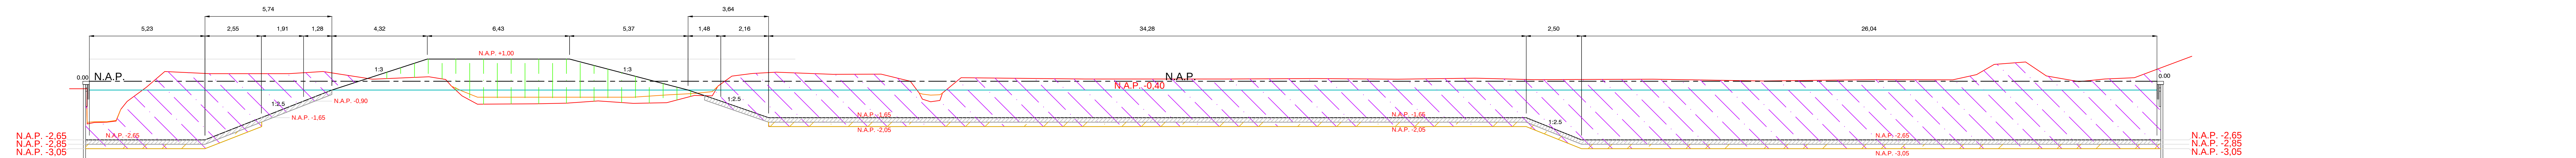

DWARSPROFIEL 72
Inmeting met ontgravingsmodel
schaal 1:100

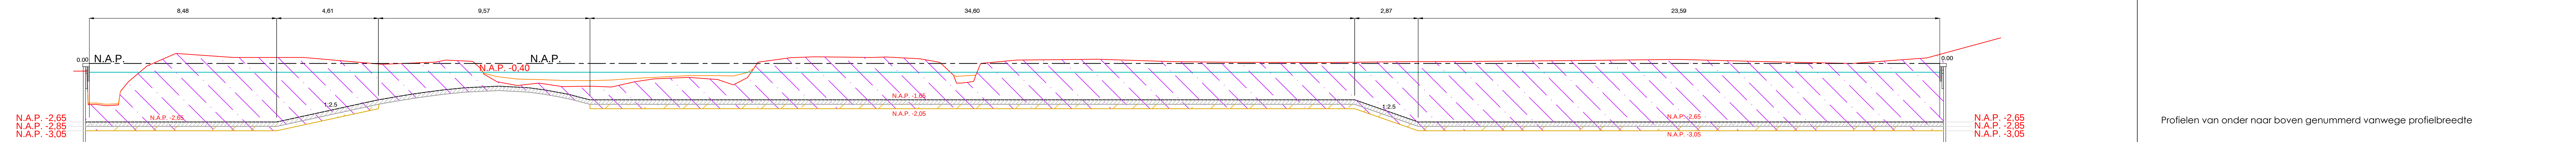

DWARSPROFIEL 71
Inmeting met ontgravingsmodel
schaal 1:100

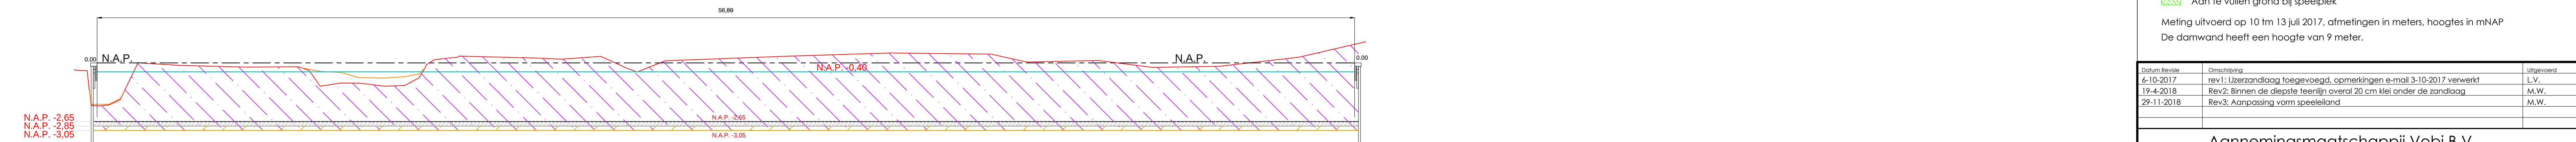

DWARSPROFIEL 70
Inmeting met ontgravingsmodel
schaal 1:100

Profielen van onder naar boven genummerd vanwege profielbreedte

- Verklaring**
- Meting, maaiveld en vaste bodem in watergangen
 - Meting bovenkant slib
 - Toekomstige waterlijn (-0,40 mNAP)
 - Nieuwe waterbodem, na toepassen grondverbetering
 - Onderkant kleilaag
 - Onderkant ijsierzand
 - Te verwijderen grond
 - Aan te brengen klei, laagdikte afhankelijk van bodemopbouw, minimaal 20 cm
 - Aan te brengen kwalitatief toepasbaar zand, 20 cm in het hele gebied
 - Aan te vullen grond bij speelplek
- Meting uitgevoerd op 10 tm 13 juli 2017, afmetingen in meters, hoogtes in mNAP
De damwand heeft een hoogte van 9 meter.

Datum revisie	Omschrijving	Uitgevoerd
6-10-2017	rev1: IJzerzandlaag toegevoegd, opmerkingen e-mail 3-10-2017 verwerkt	L.V.
19-4-2018	Rev2: Binnen de diepte teenlijn overal 20 cm klei onder de zandlaag	M.W.
29-11-2018	Rev3: Aanpassing vorm speelplek	M.W.

Aannemingsmaatschappij Vobi B.V.

Opdrachtgever(s)		Aanleg Delta Blaricummeent	
Project		Uitvoeringstekening 5/7 Profielen 70-75	
Opdrachtgever	Tijhuis Ingenieurs BV	Schaal	Tekeningnummer
	Dampfen 24C, 1624 NR Hoom	Formaat	T117152-PR-0501
	tel. 0229 272 000 fax 0229 272 666	Getekend	Datum
	www.tijhuisingenieurs.nl	Gecontroleerd	