




DWARSPROFIEL 76  
Inmeting met ontgravingsmodel  
schaal 1:100

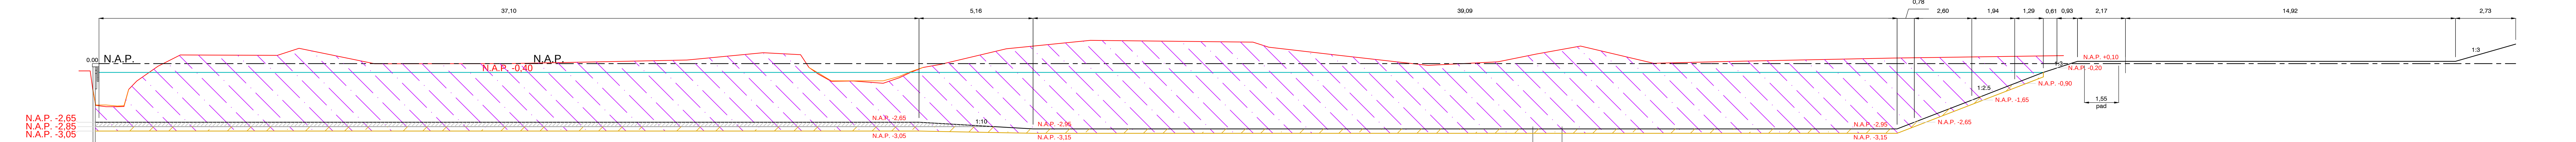


DWARSPROFIEL 77  
Inmeting met ontgravingsmodel  
schaal 1:100

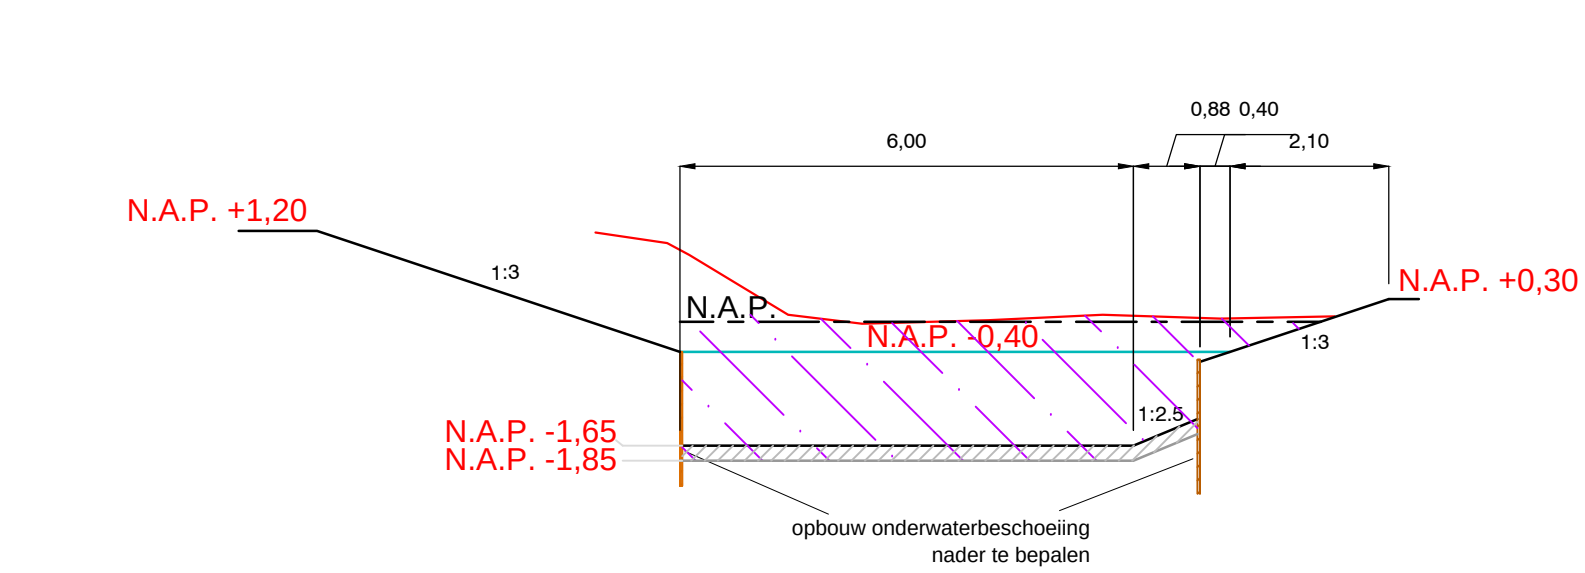


DWARSPROFIEL 78  
Inmeting met ontgravingsmodel  
schaal 1:100

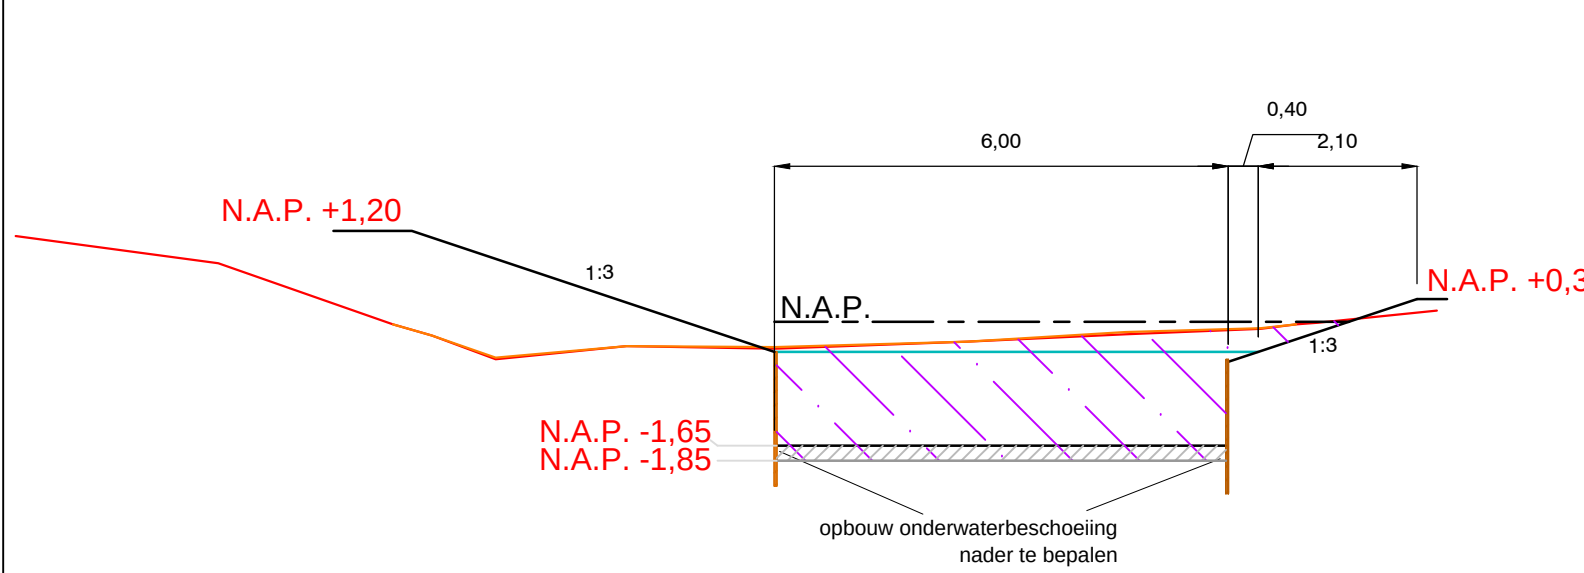


DWARSPROFIEL 79  
Inmeting met ontgravingsmodel  
schaal 1:100

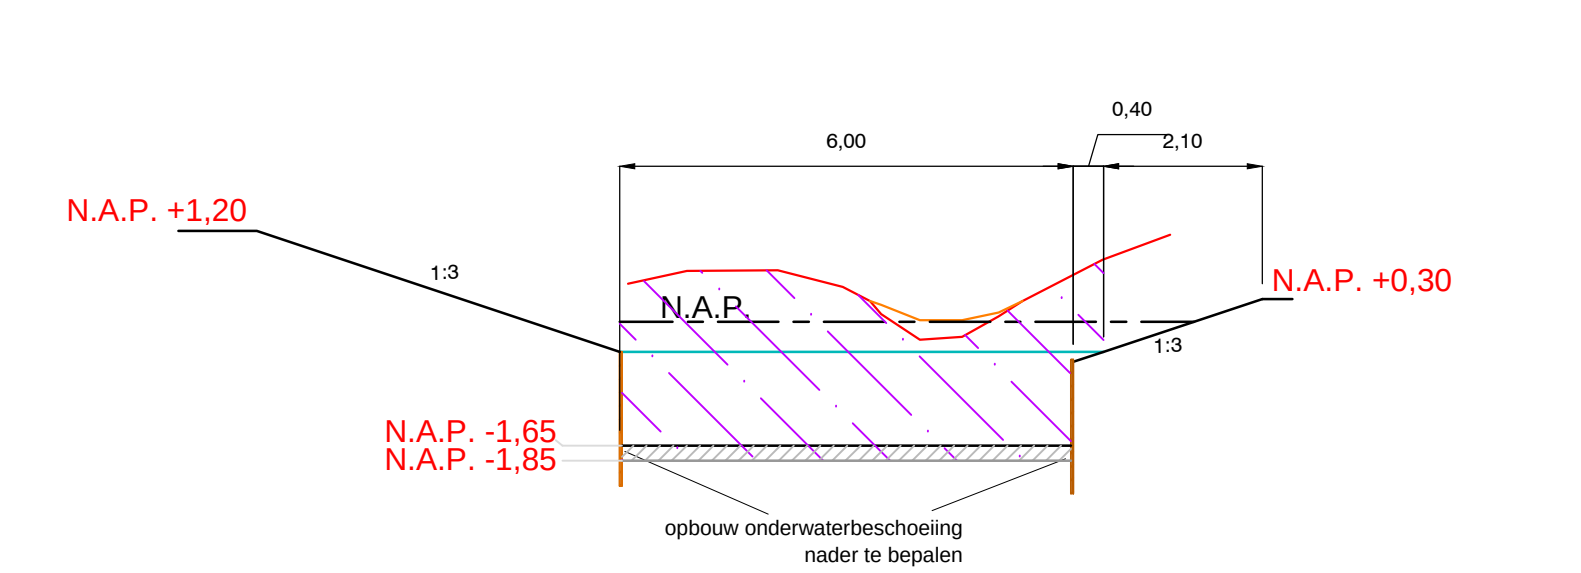


DWARSPROFIEL 80  
Inmeting met ontgravingsmodel  
schaal 1:100

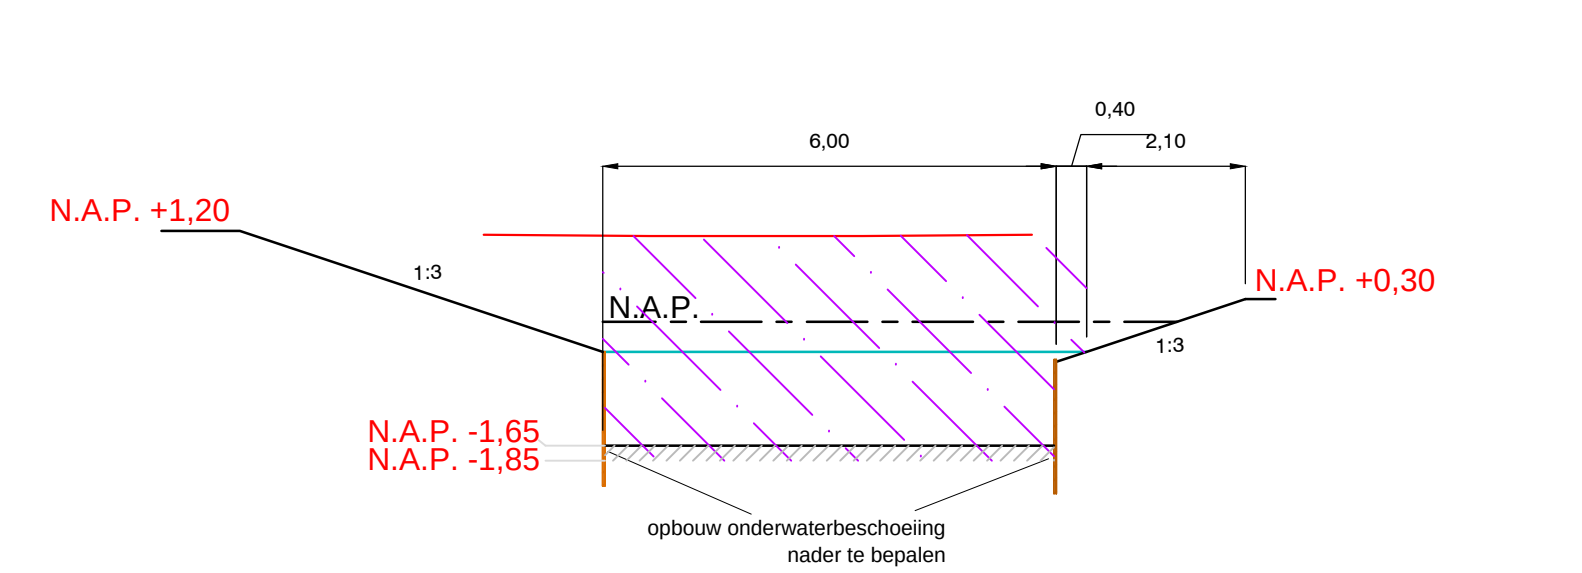


DWARSPROFIEL 81  
Inmeting met ontgravingsmodel  
schaal 1:100

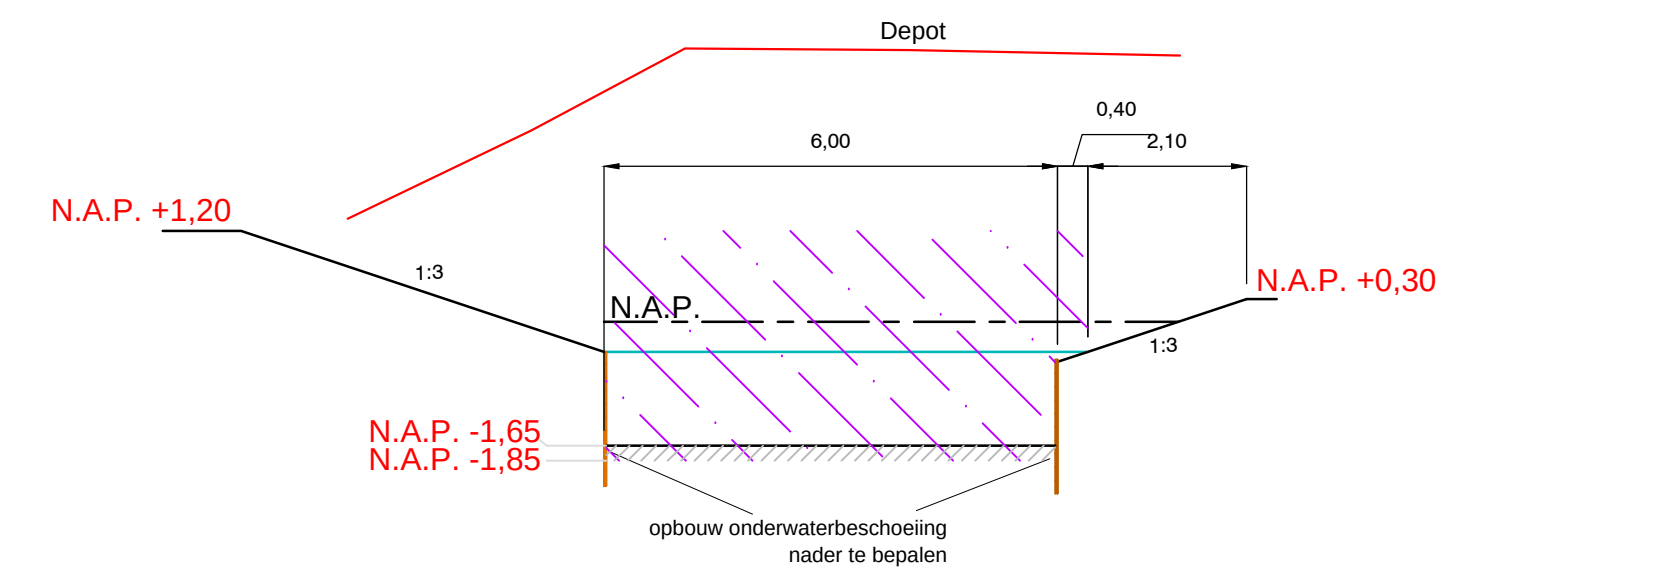


DWARSPROFIEL 82  
Inmeting met ontgravingsmodel  
schaal 1:100

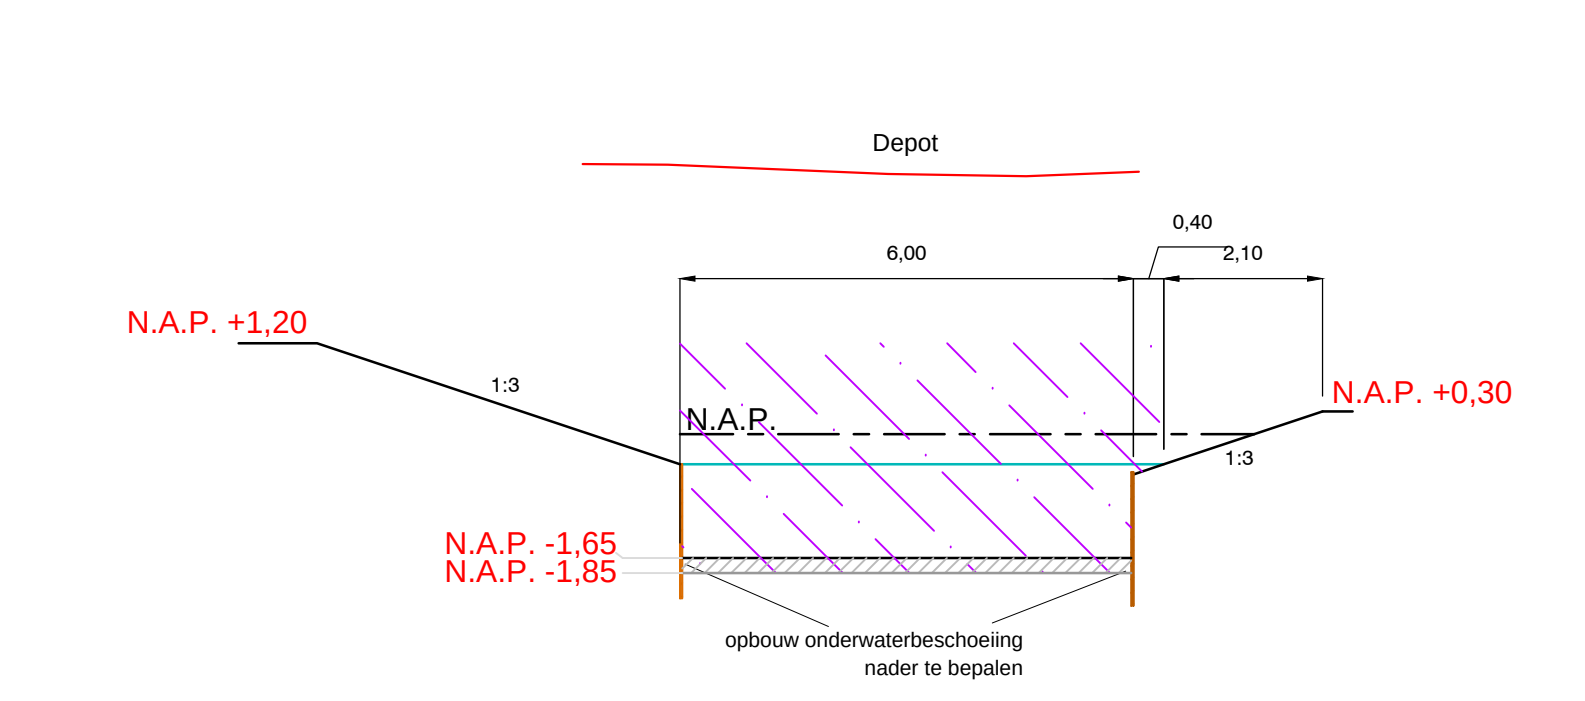


DWARSPROFIEL 83  
Inmeting met ontgravingsmodel  
schaal 1:100

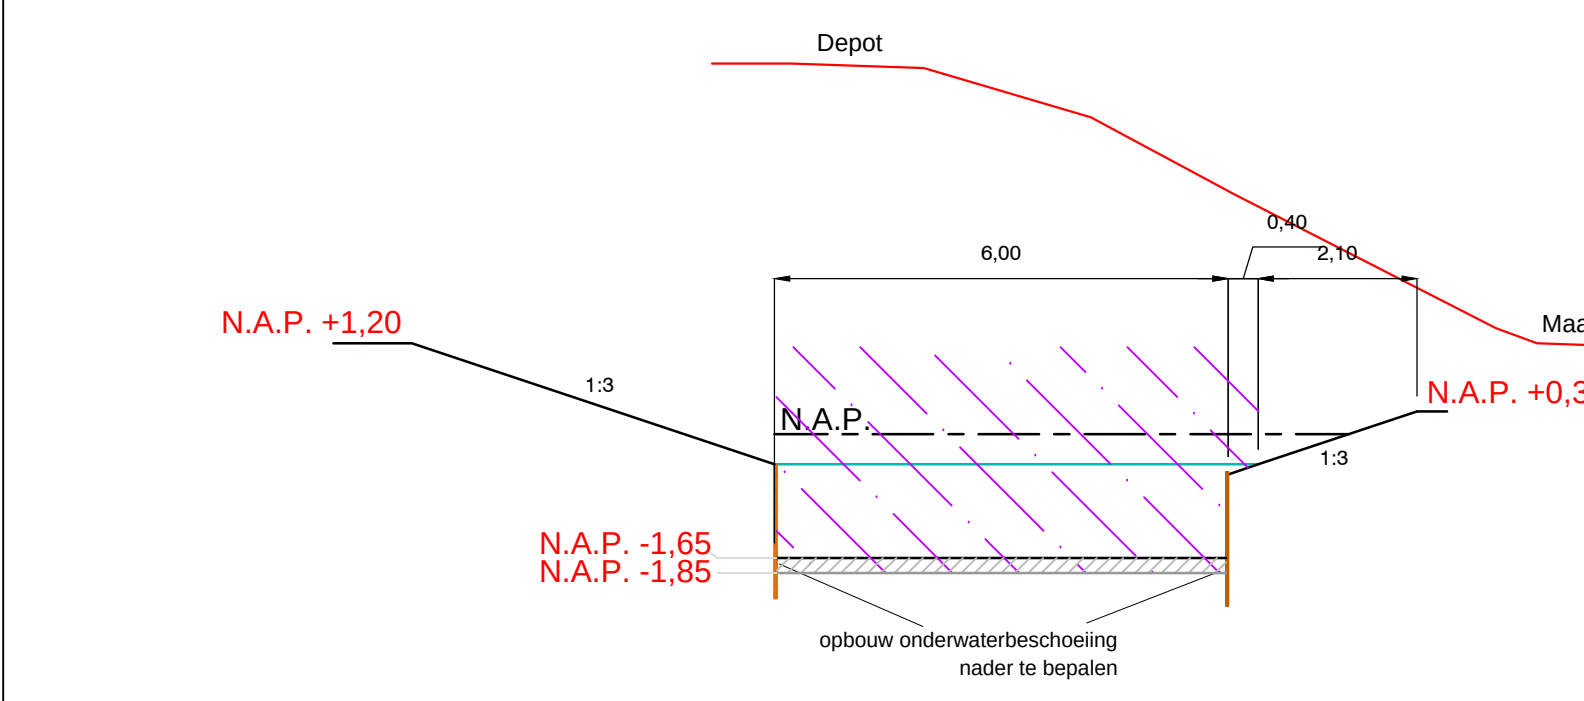


DWARSPROFIEL 84  
Inmeting met ontgravingsmodel  
schaal 1:100

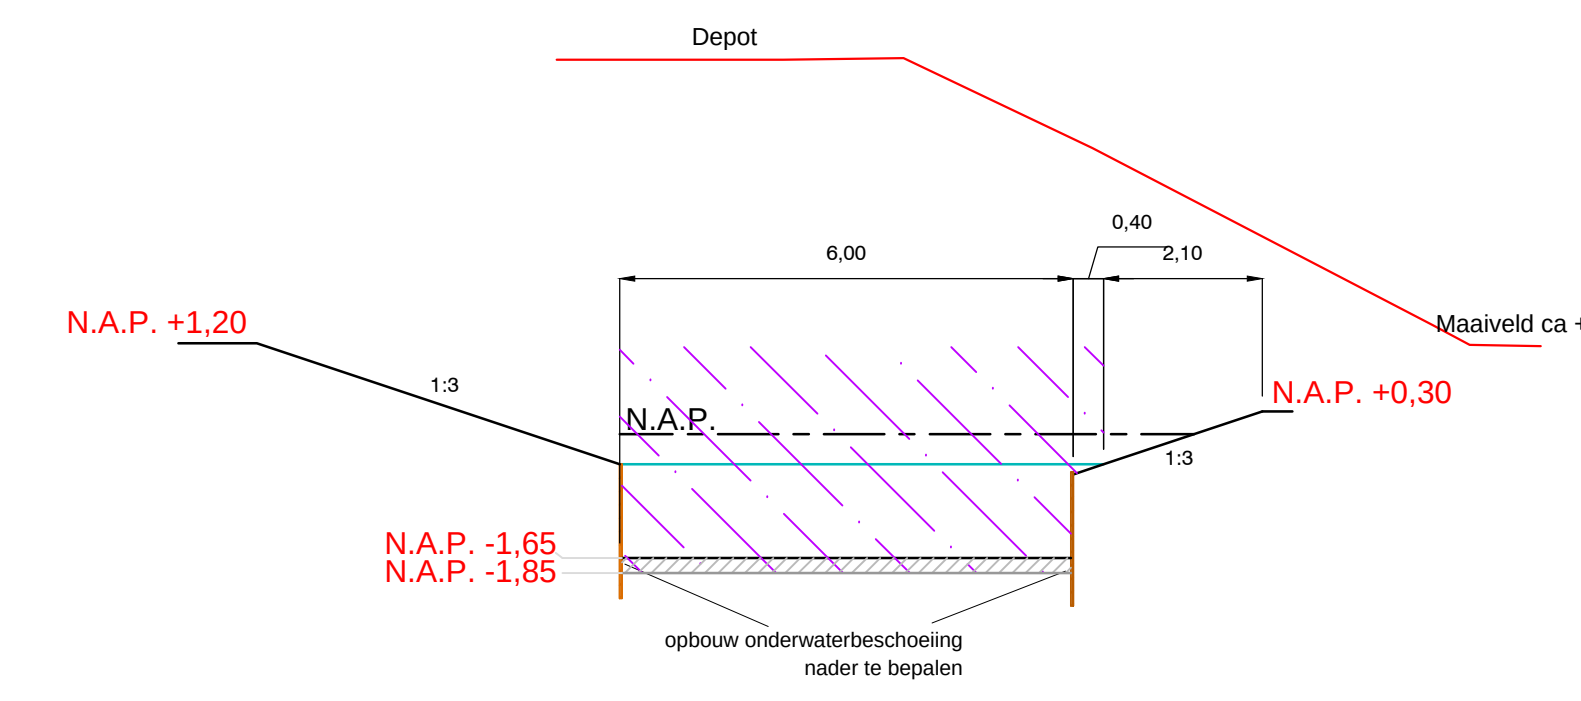


DWARSPROFIEL 85  
Inmeting met ontgravingsmodel  
schaal 1:100

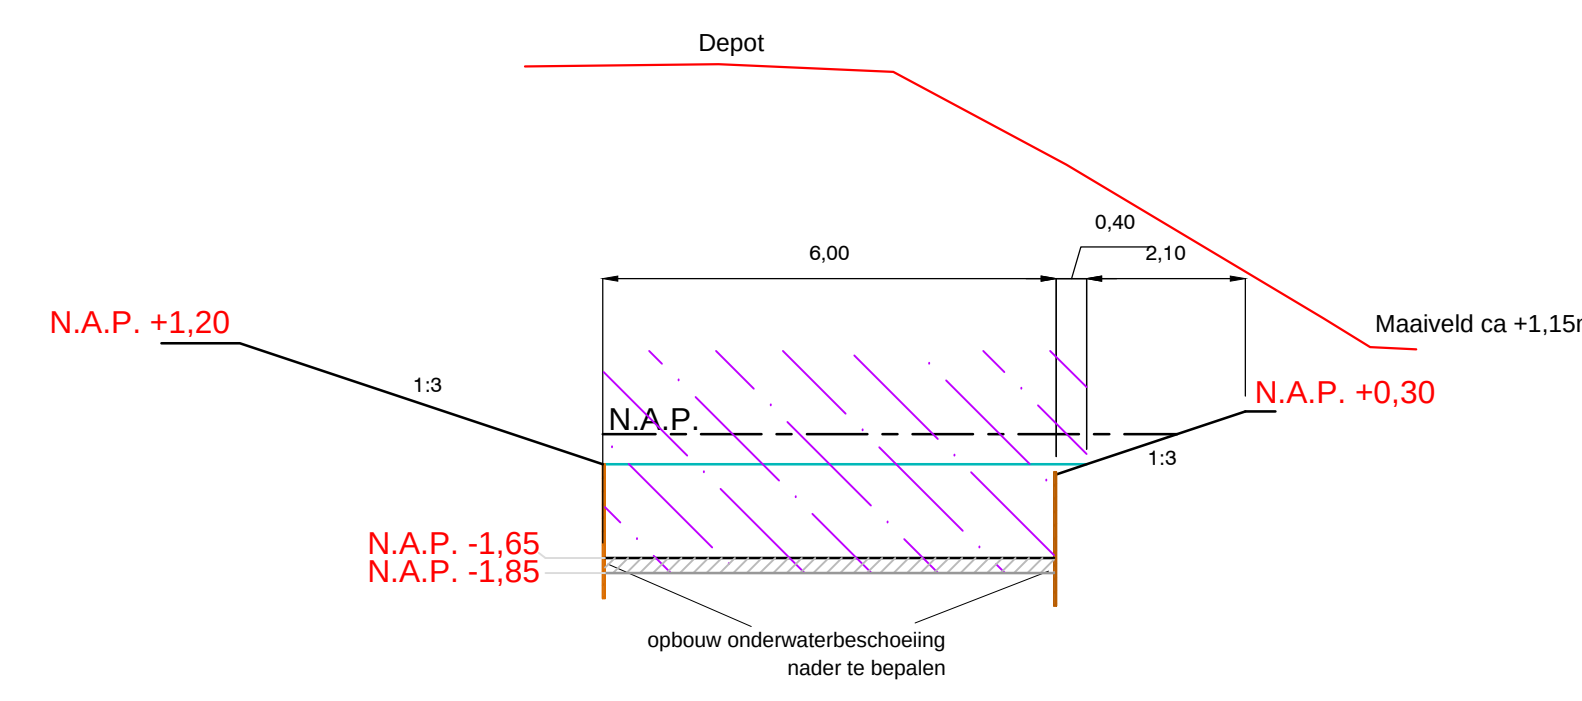


DWARSPROFIEL 86  
Inmeting met ontgravingsmodel  
schaal 1:100

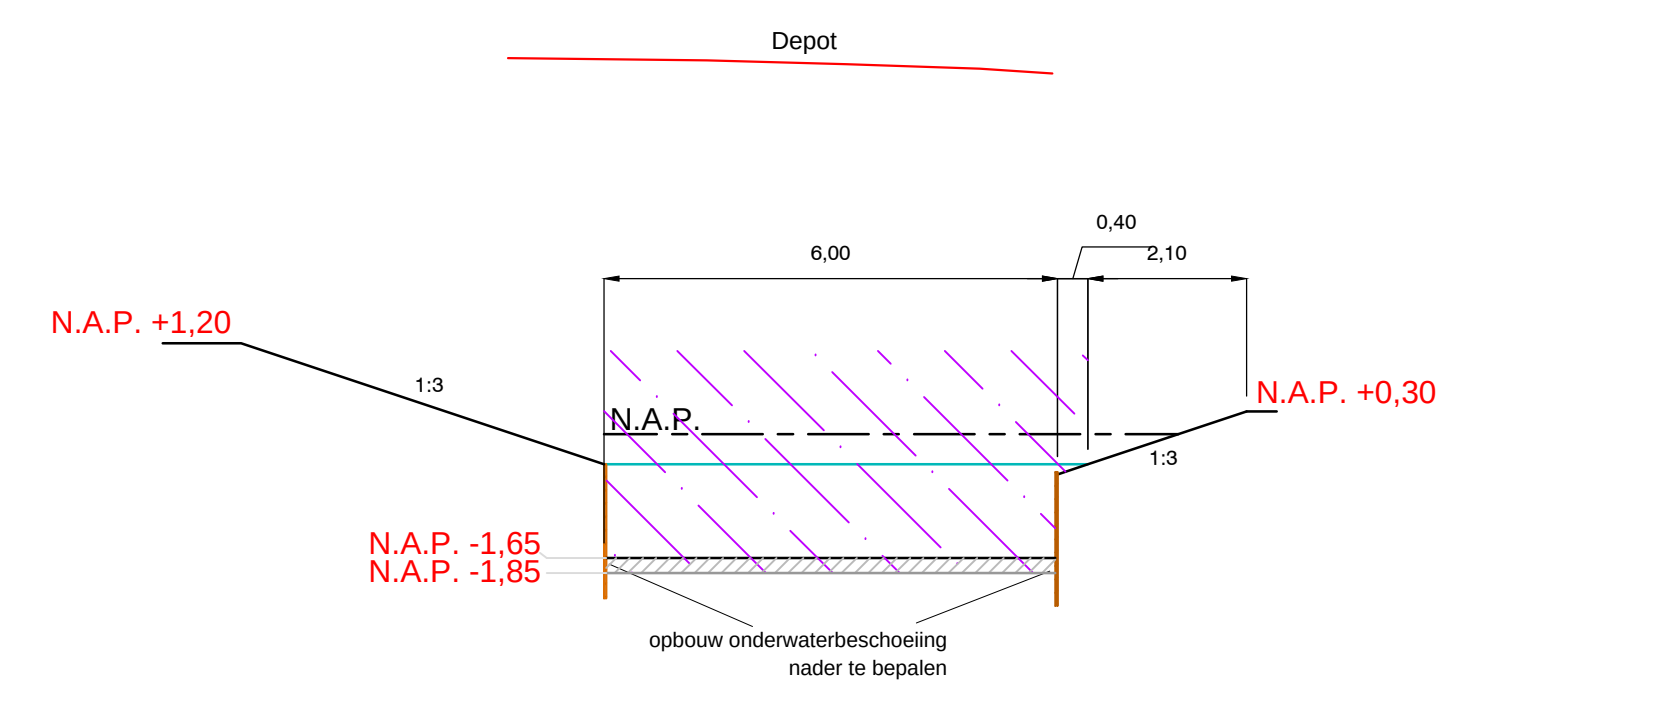


DWARSPROFIEL 87  
Inmeting met ontgravingsmodel  
schaal 1:100

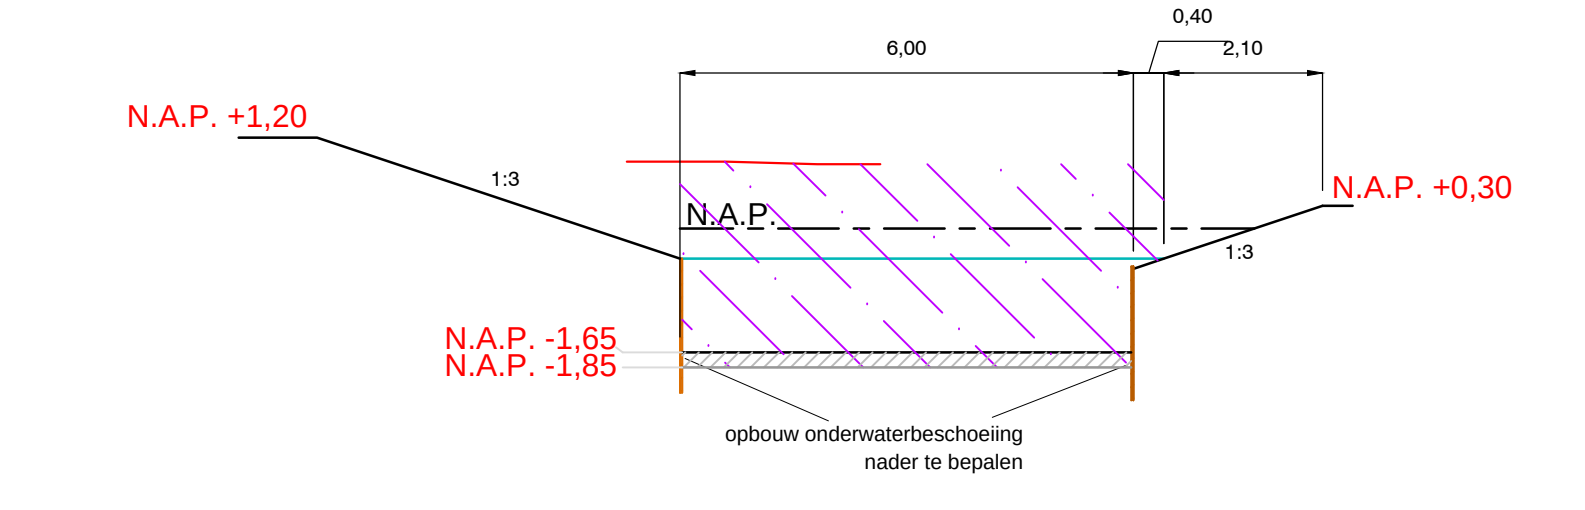

DWARSPROFIEL 88  
Inmeting met ontgravingsmodel  
schaal 1:100

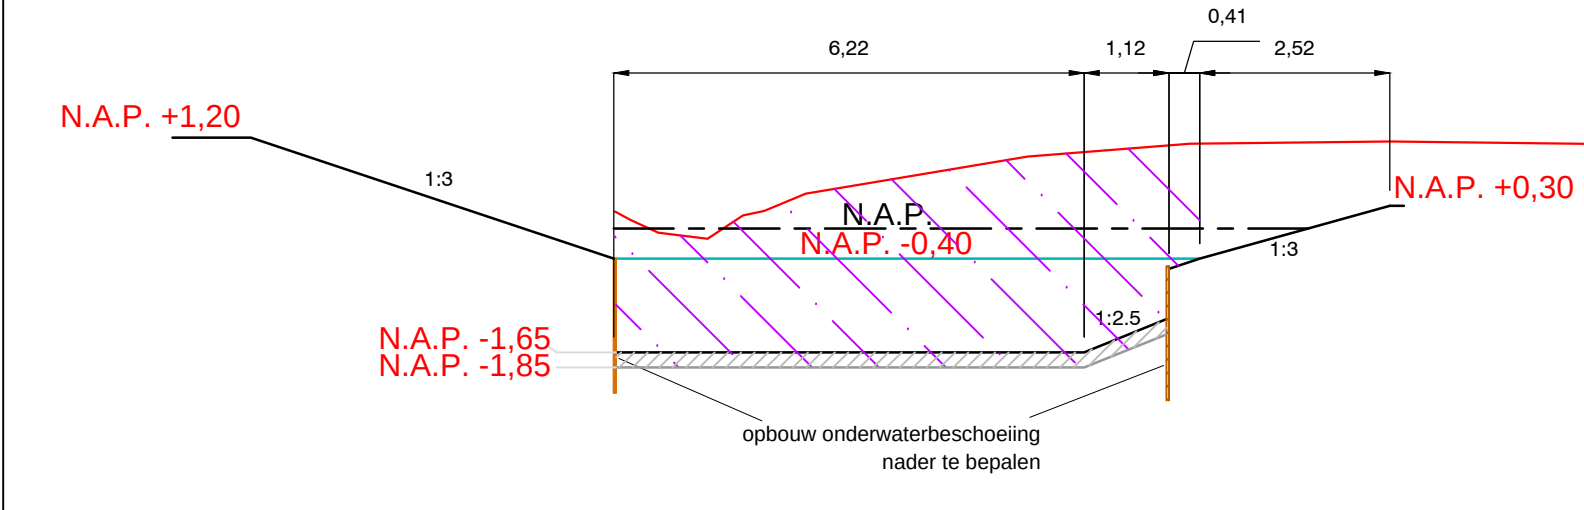

DWARSPROFIEL 89  
Inmeting met ontgravingsmodel  
schaal 1:100

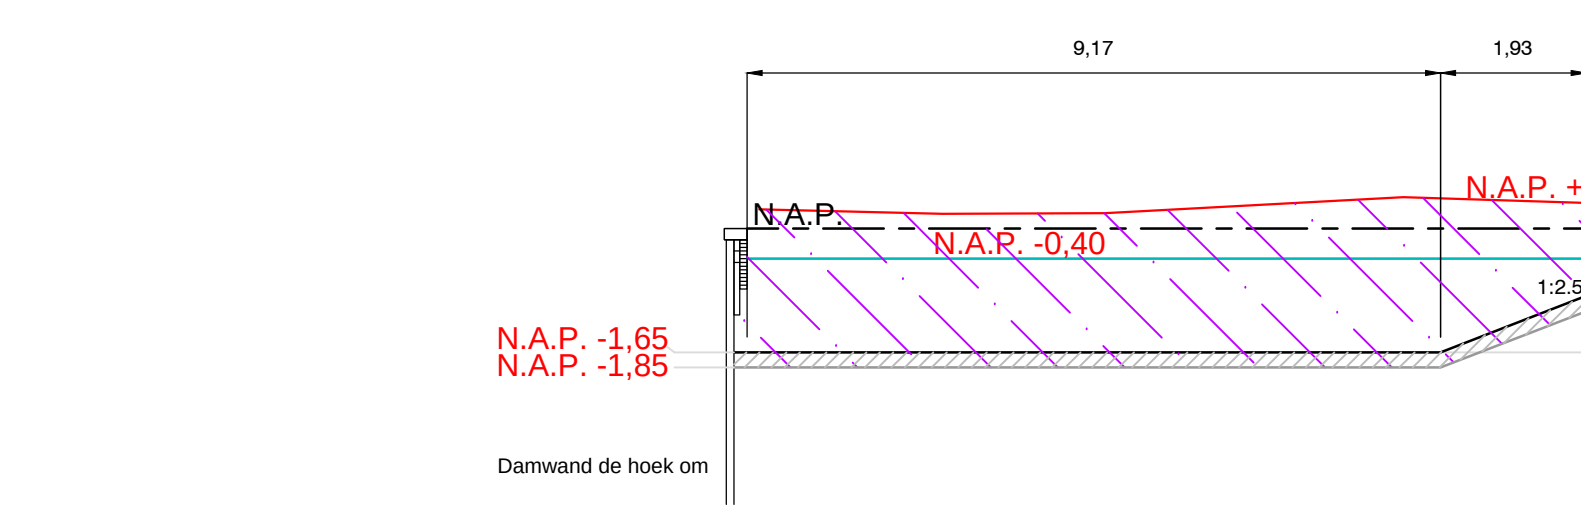

DWARSPROFIEL 90  
Inmeting met ontgravingsmodel  
schaal 1:100

**Verklaring**

- Meting, maaiveld en vaste bodem in watergangen
- Meting bovenkant slib
- Toekomstige waterlijn (-0.40 mNAP)
- Nieuwe (water)bodem, na toepassen grondverbetering
- Onderkant kleilaag
- Onderkant ijzerzand
- Te verwijderen grond
- Aan te brengen klei, laagdikte afhankelijk van bodemopbouw, minimaal 20 cm
- Aan te brengen kwalitatief toepasbaar zand, 20 cm in het hele gebied

Meting uitgevoerd op 10 tm 13 juli 2017, afmetingen in meters, hoogtes in mNAP  
De damwand heeft een hoogte van 9 meter.

| Datum revisie | Omschrijving                                                                | Uitgevoerd |
|---------------|-----------------------------------------------------------------------------|------------|
| 15-9-2017     | rev1: Aanvulling met profielen bypass, profiel 78-90                        | M.W.       |
| 29-9-2017     | rev2: Pr 77: Aanvulling met ontwerp Delta                                   | M.W.       |
| 6-10-2017     | rev3: IJzerzandlaag toegevoegd, opmerkingen e-mail 3-10-2017 verwerkt       | L.V.       |
| 19-4-2018     | Rev4: Binnen de diepte teerlijn overal 20 cm klei onder de zandlaag         | M.W.       |
| 29-11-2018    | Rev5: Vorm speelstrand, Aanpassing lineair park, verdieping voor schutsluis | M.W.       |

Aannemingsmaatschappij Vobi B.V.

|                   |                                    |               |                                         |  |  |
|-------------------|------------------------------------|---------------|-----------------------------------------|--|--|
| Opdrachtgever(s): |                                    |               | Aanleg Delta Blaricummermeent           |  |  |
| Project:          |                                    |               | Uitvoeringstekening 6/7 Profielen 76-90 |  |  |
| Opdrachtgeef:     | Tijhuis Ingenieurs BV              | Schaal:       | Tekeningnummer:                         |  |  |
|                   | Dampfen 24C, 1624 NR Hoom          | Formaat:      | A0                                      |  |  |
|                   | Tel. 0229 272 000 Fax 0229 272 666 | Getekend:     | M.W.                                    |  |  |
|                   | www.tijhuisingenieurs.nl           | Gecombineerd: | Datum:                                  |  |  |