

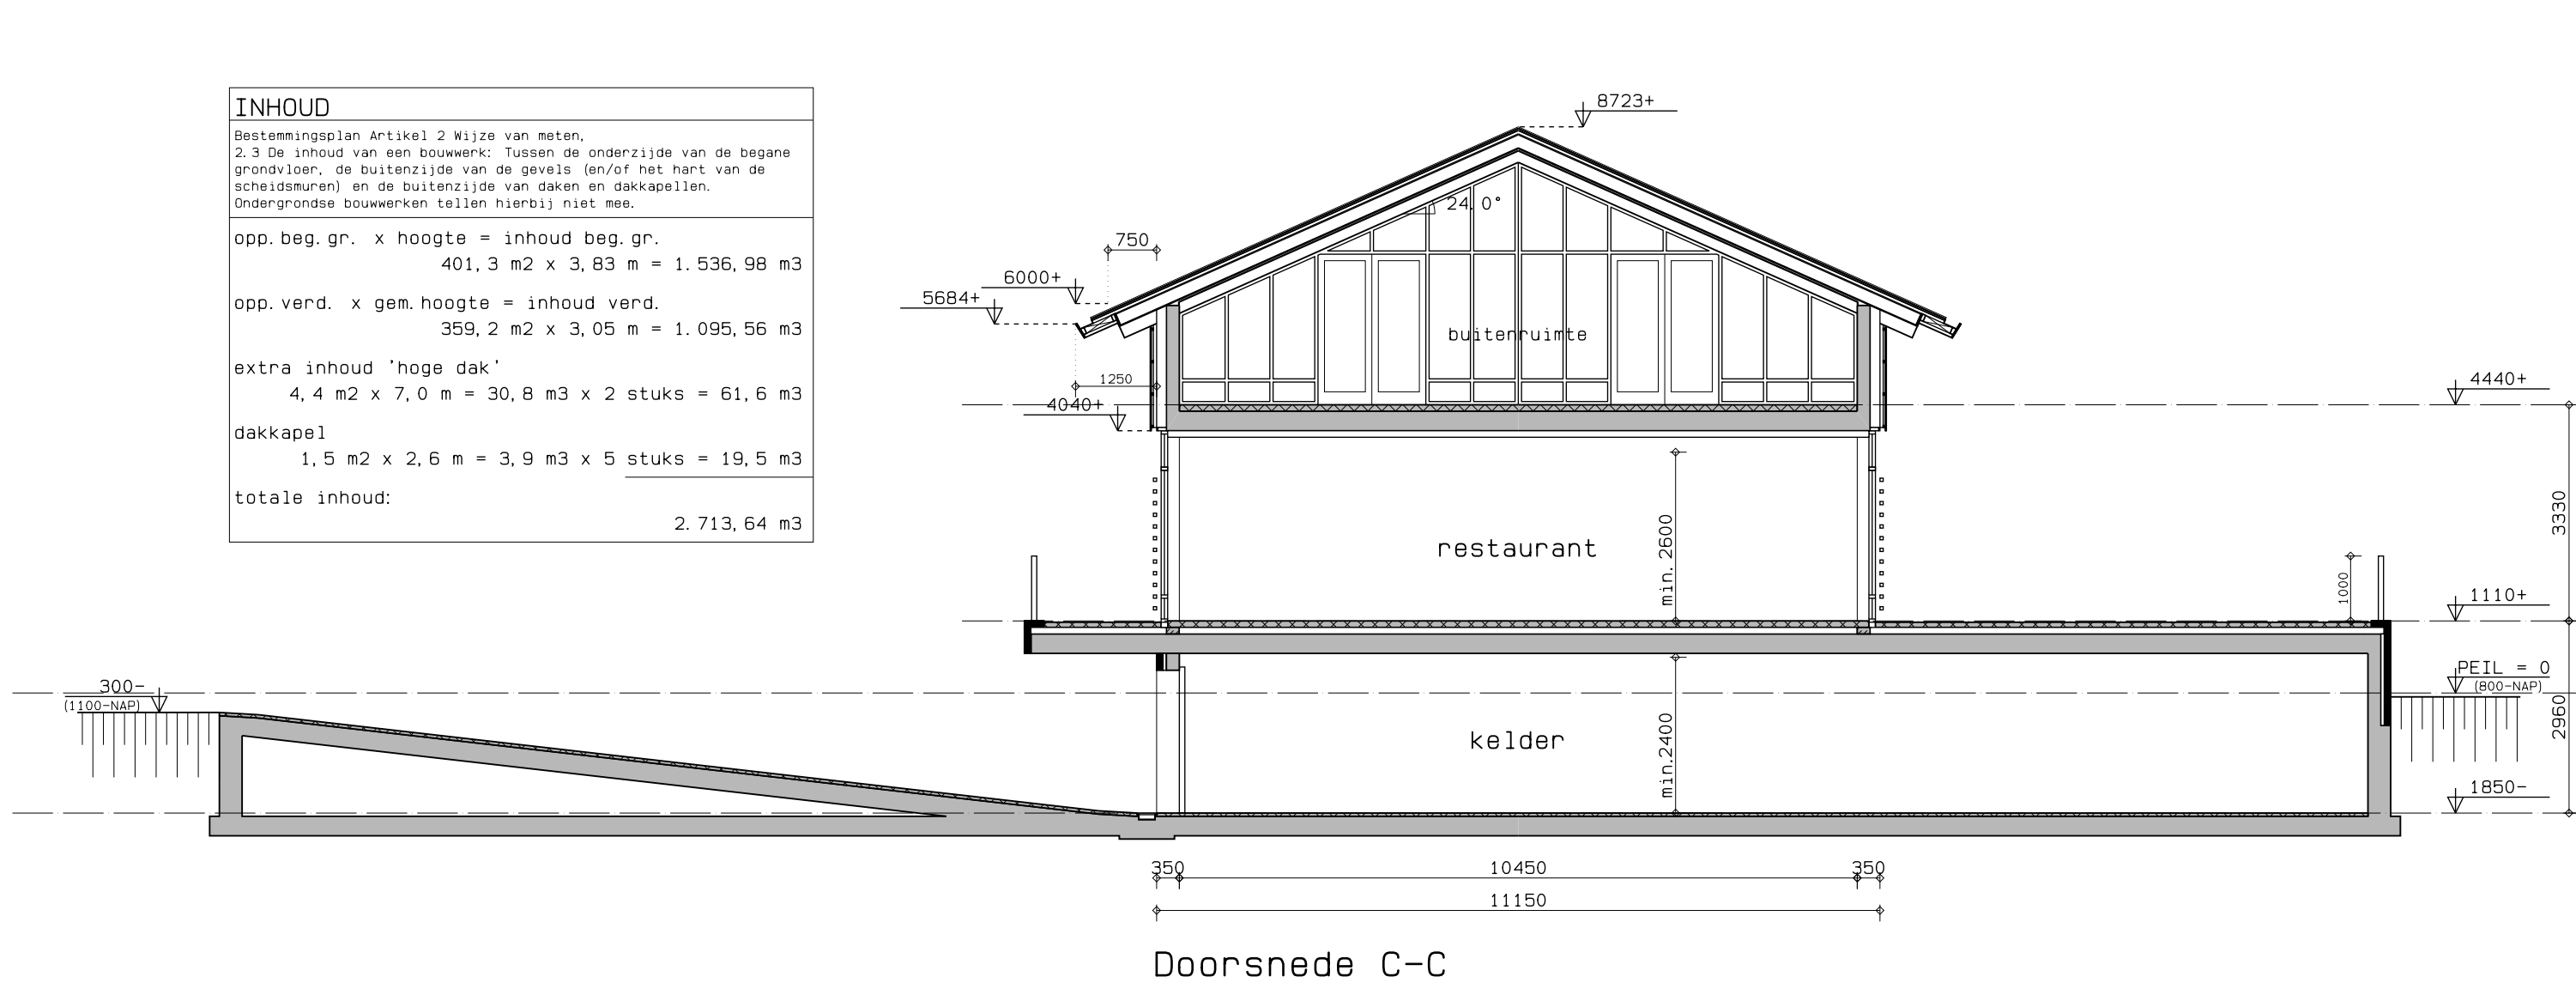
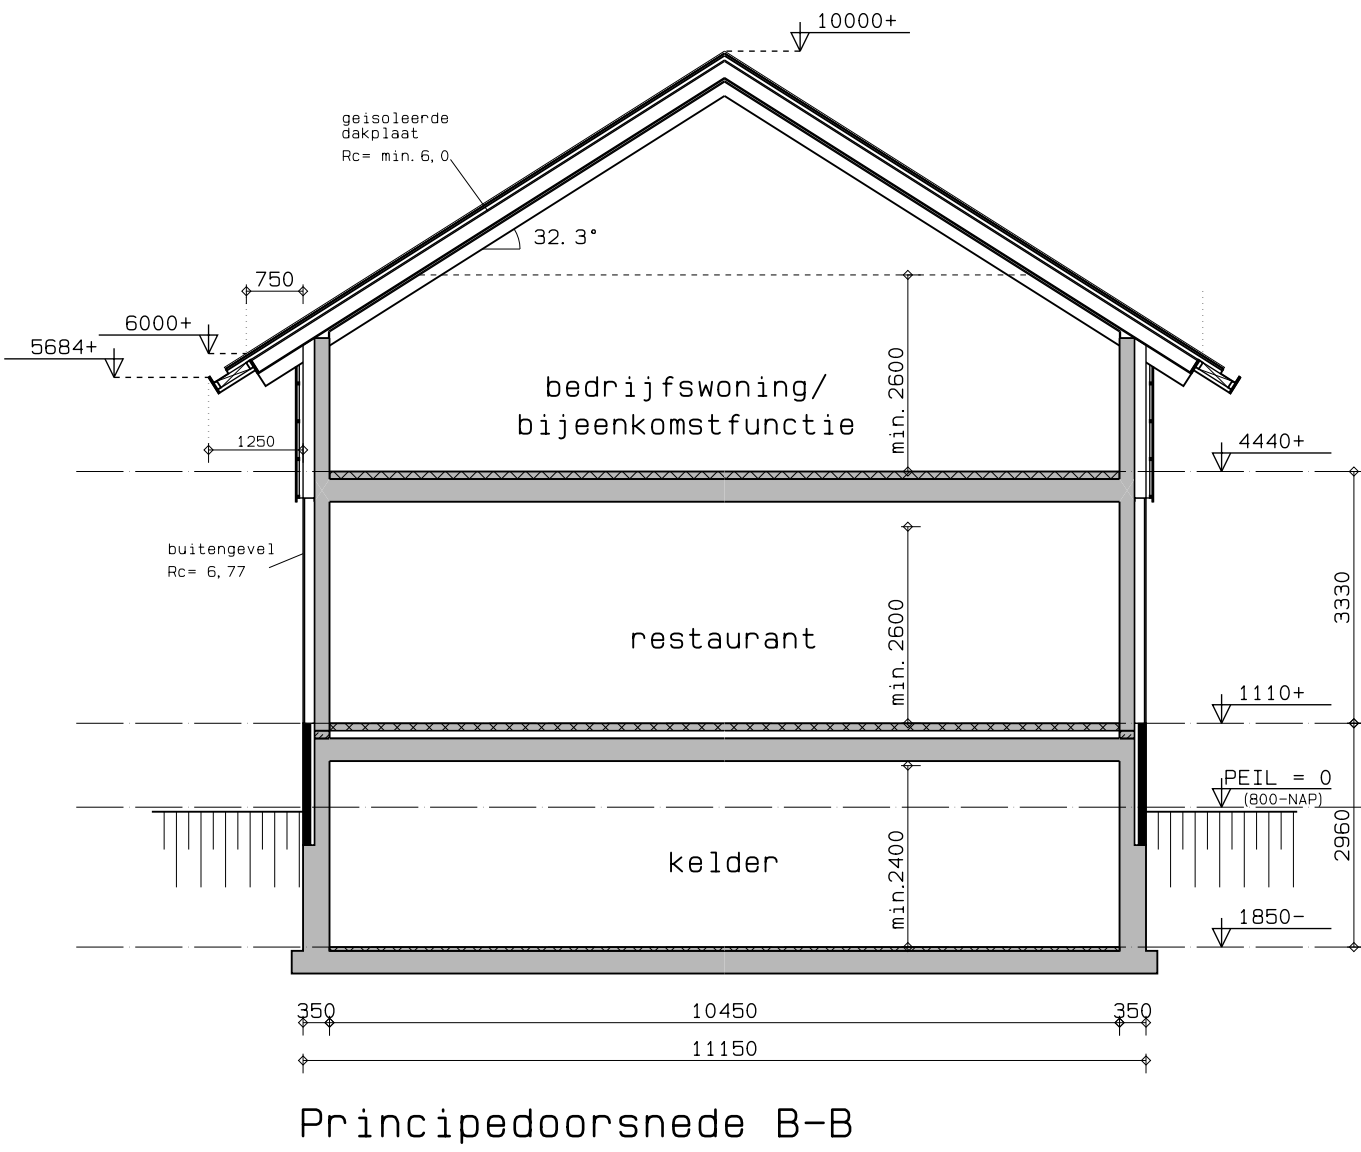
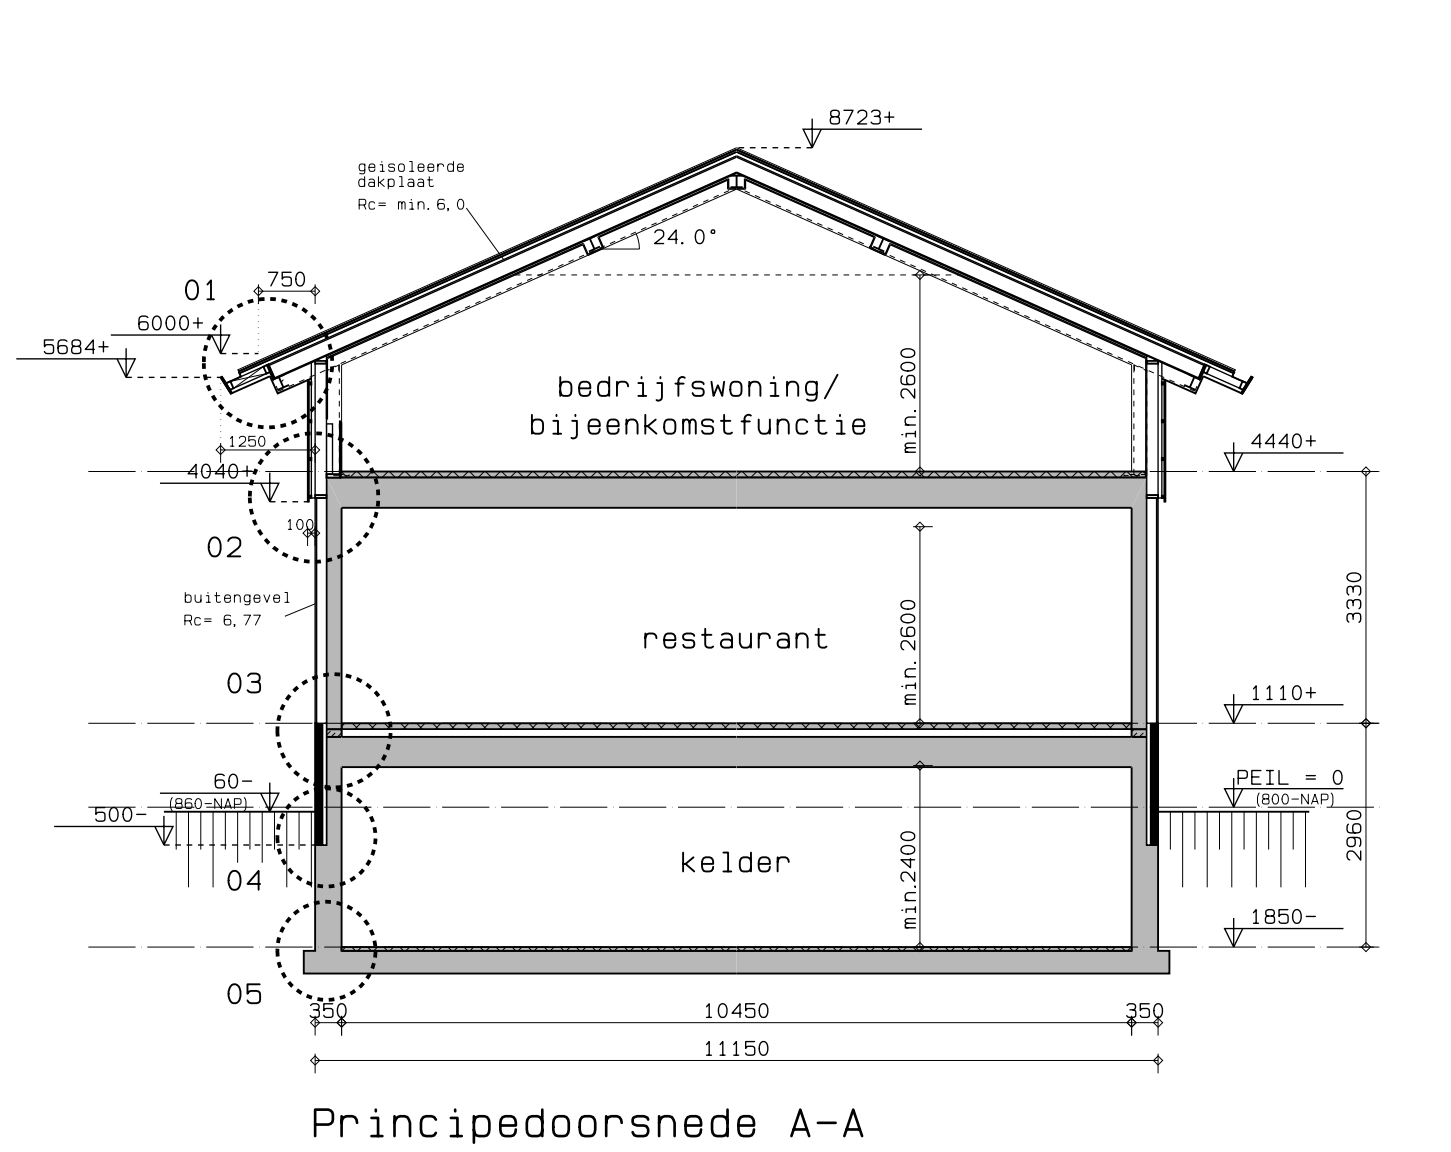
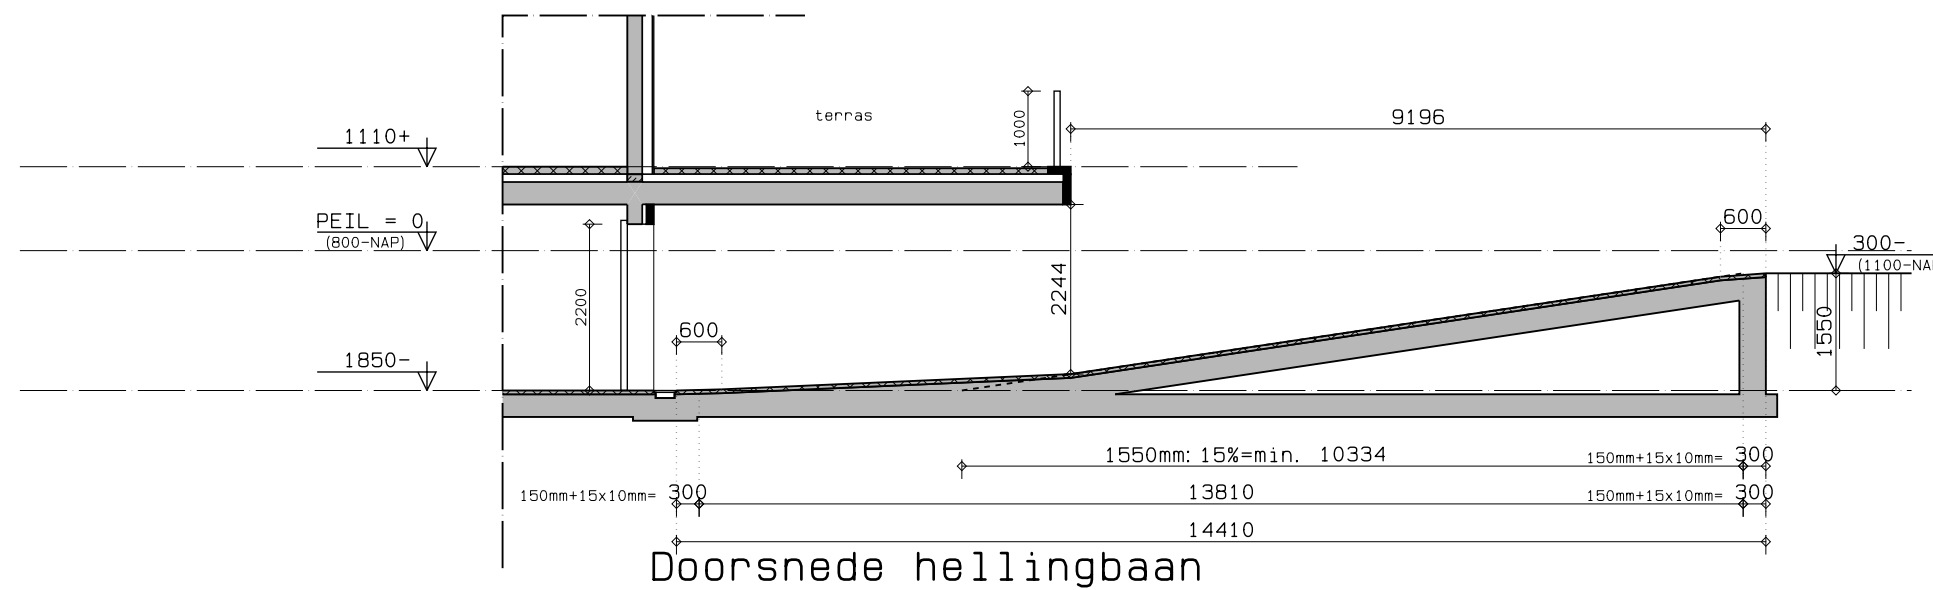


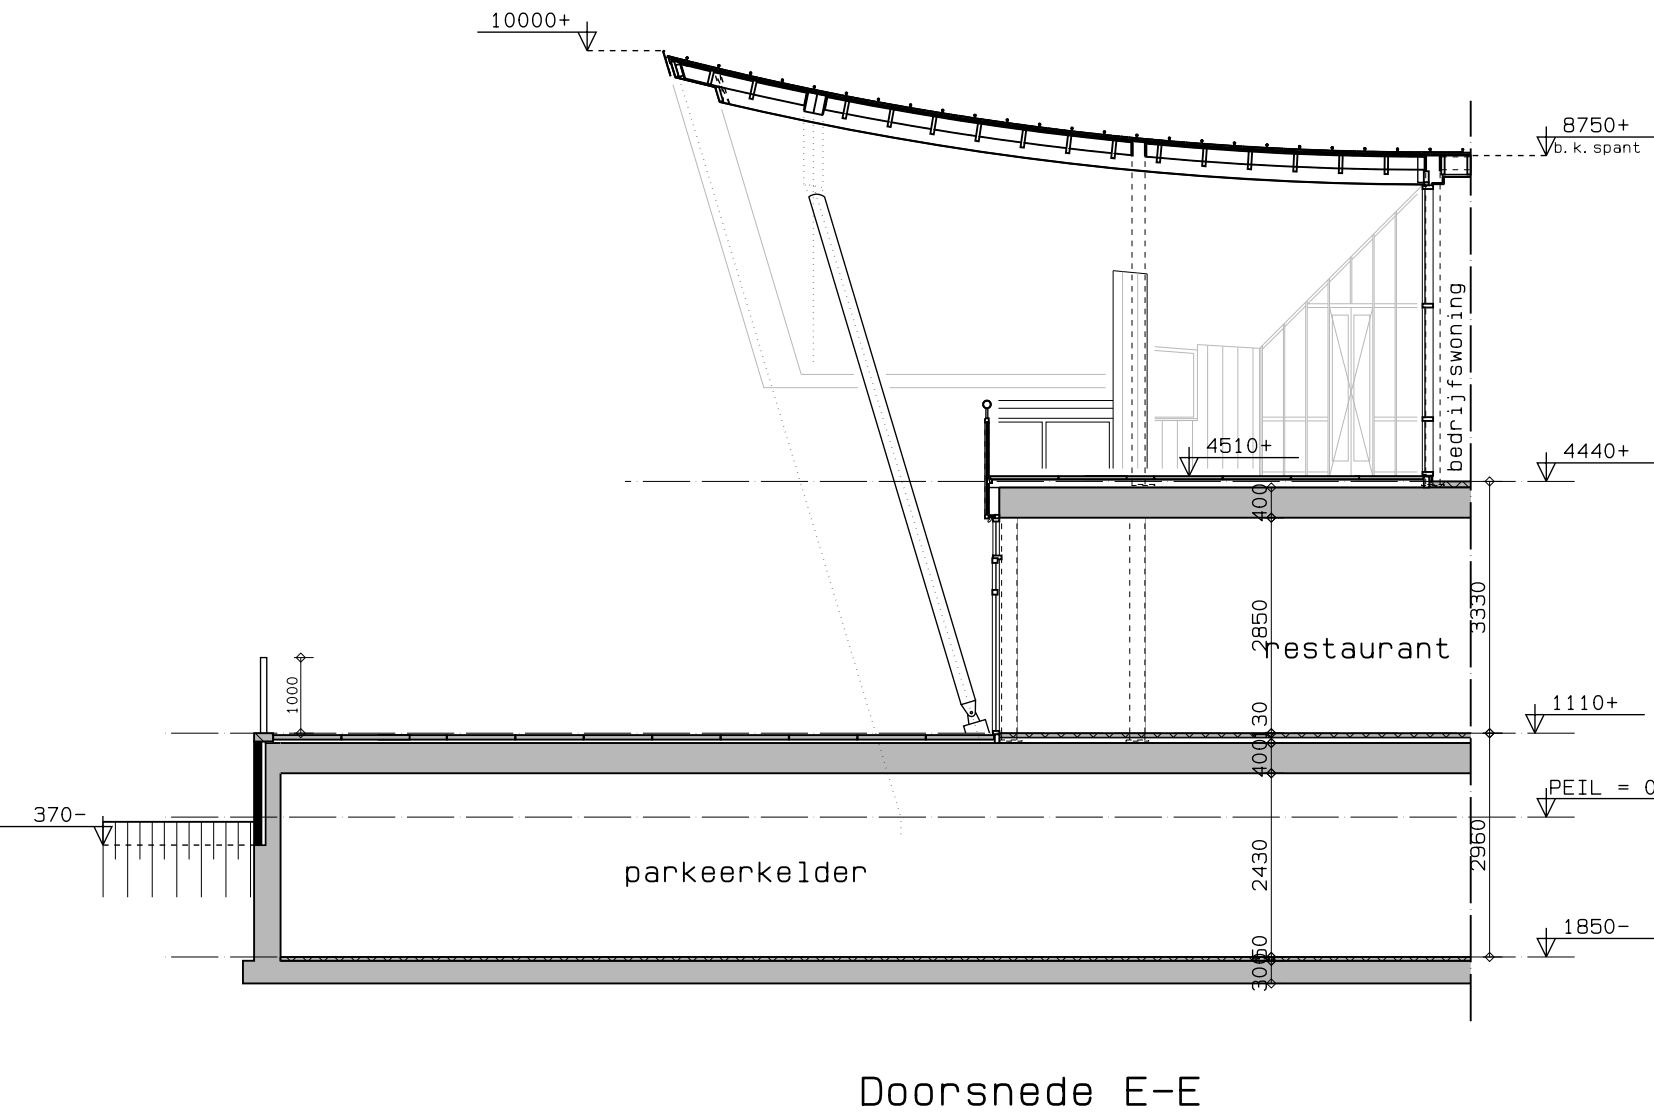

INHOUD	
Bestemmingsplan Artikel 2 Wijze van meten. 2.3 De inhoud van een bouwwerk: Tussen de onderzijde van de begane grondvloer, de buitenzijde van de gevels (en/of het hart van de scheidsmuur) en de buitenzijde van daken en dakkapellen. Ondergrondse bouwwerken tellen hierbij niet mee.	
opp. beg. gr. x hoogte = inhoud beg. gr.	401,3 m2 x 3,83 m = 1.536,98 m3
opp. verd. x gem. hoogte = inhoud verd.	359,2 m2 x 3,05 m = 1.095,56 m3
extra inhoud 'hoge dak'	4,4 m2 x 7,0 m = 30,8 m3 x 2 stuks = 61,6 m3
dakkapel	1,5 m2 x 2,6 m = 3,9 m3 x 5 stuks = 19,5 m3
totale inhoud:	2.713,64 m3

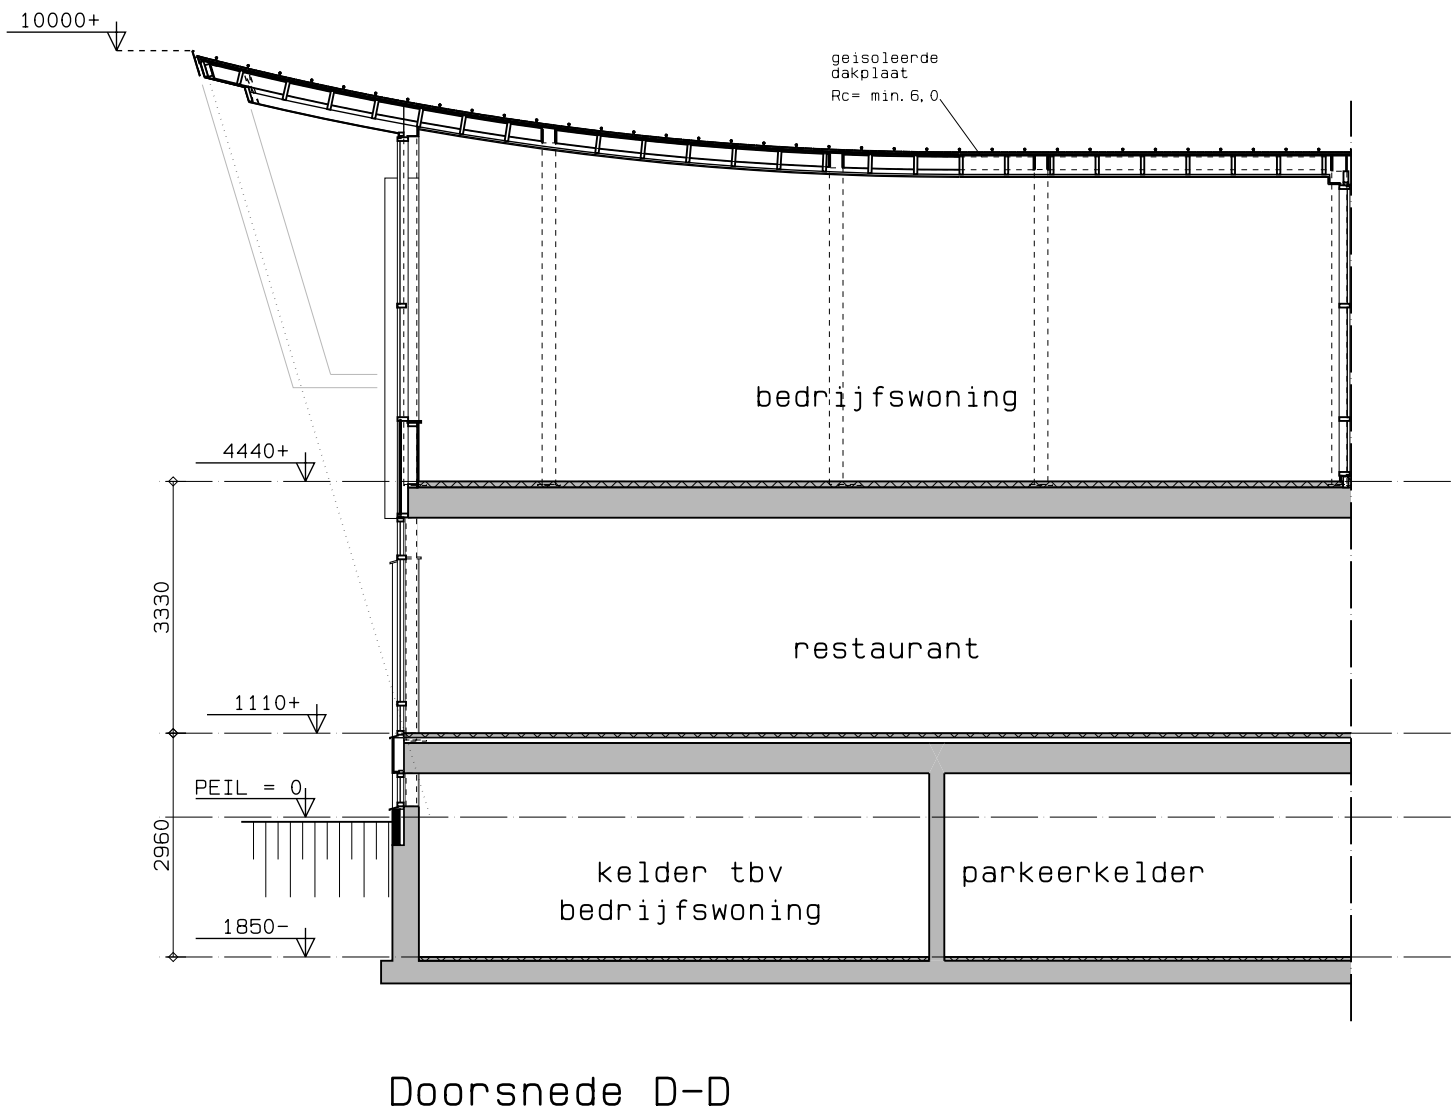

D. O.		30-07-2020	
VERVANGING VISSPORTCENTRUM MET BEDRIJFSWON. VOOR RESTAURANT MET BEDRIJFSWONING AAN DE NOORDSE DORPSWEG 2 TE NOORDEN		WERKNR. 141101	BLADNR. 63
OPDRACHTGEVER: J. H. van Kleef	NOORDSEWEG 64, 2421 XZ NIEUWKOOP	datum: 06-02-2020	par: S. K.
OMSCHRIJVING: 2e fase	DOORSNEDEN	gew. 30-07-2020	gew. E. W.
SCHAAL: 1: 100		gew. 10-11-2020	gew. E. W.
		gew.	
		gew.	
		gew.	
		gew.	
		gew.	
Rubensstraat 52c 3443 GG Woerden Tel: (0348) 418108 Fax: (0348) 412479 Mail: info@nicovandenbergh.nl		gew.	formaat: 840x420

Deze tekening blijft ons eigendom en mag zonder onze schriftelijke toestemming niet worden gekopieerd of t.b.v. derden worden gebruikt.