
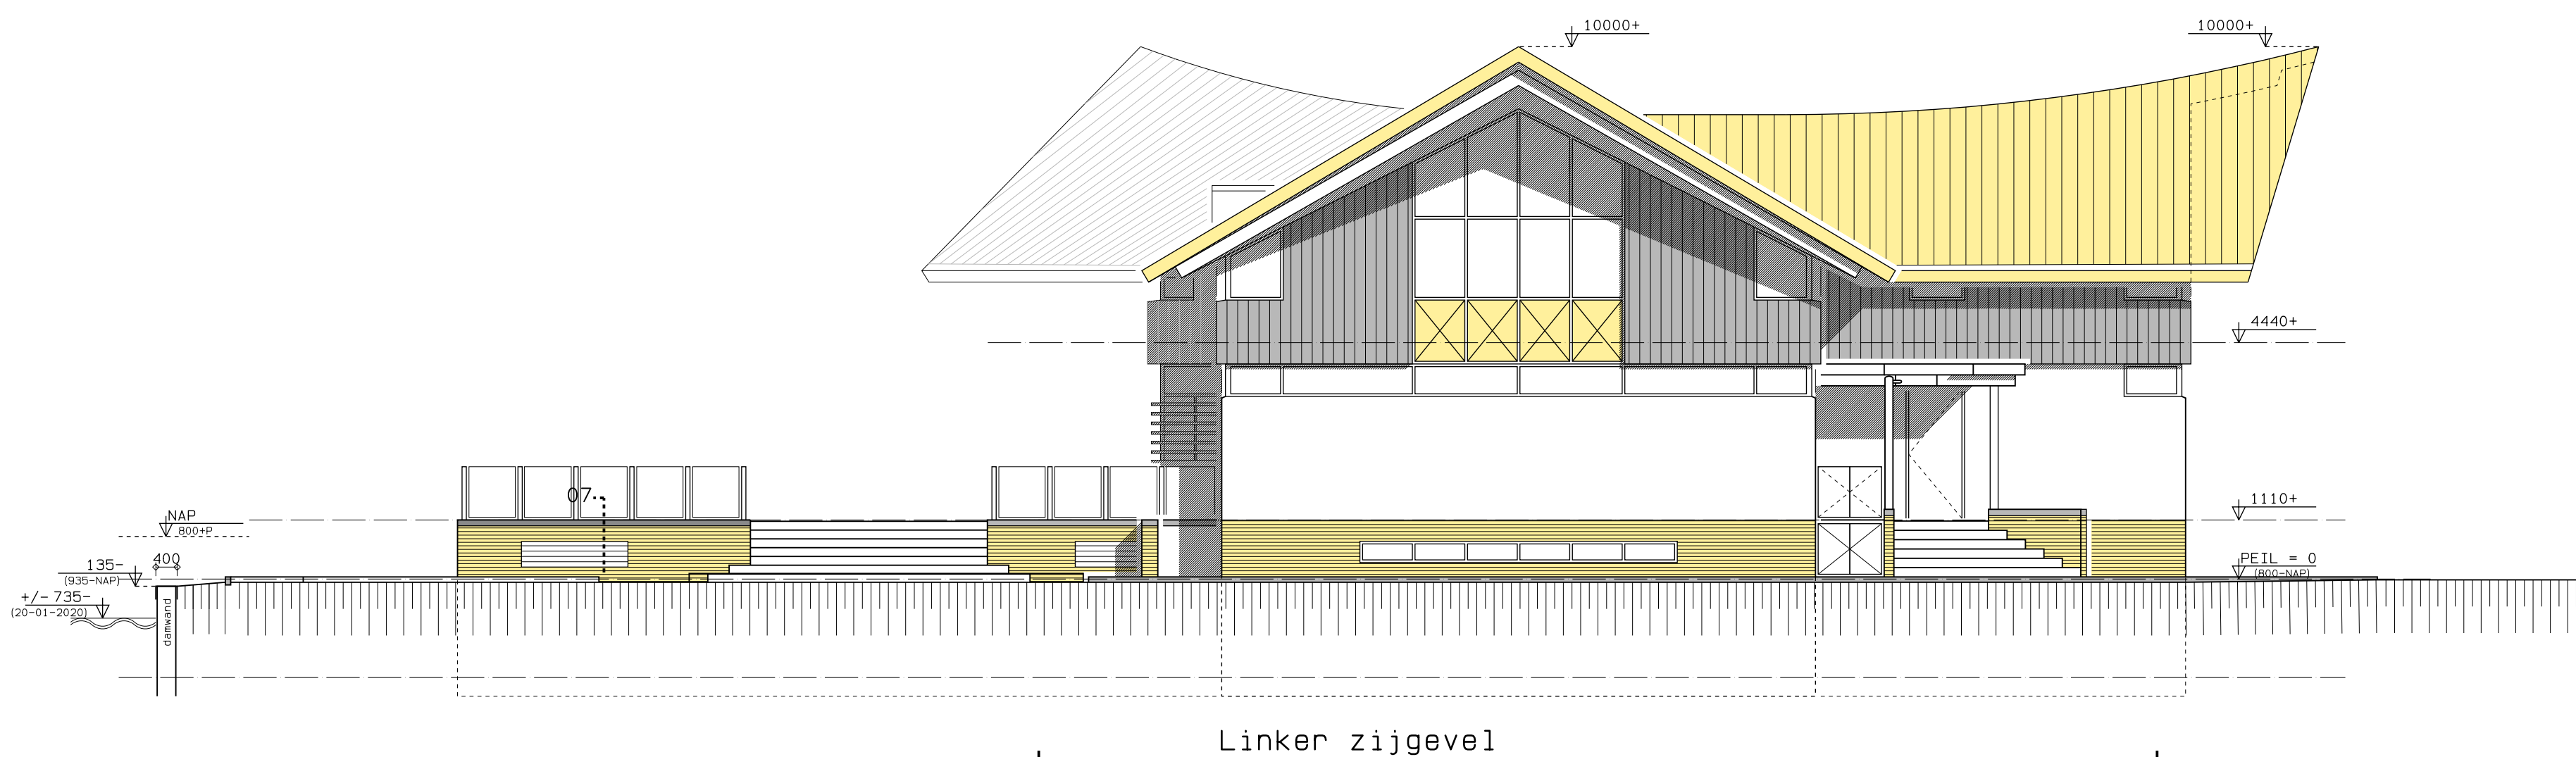
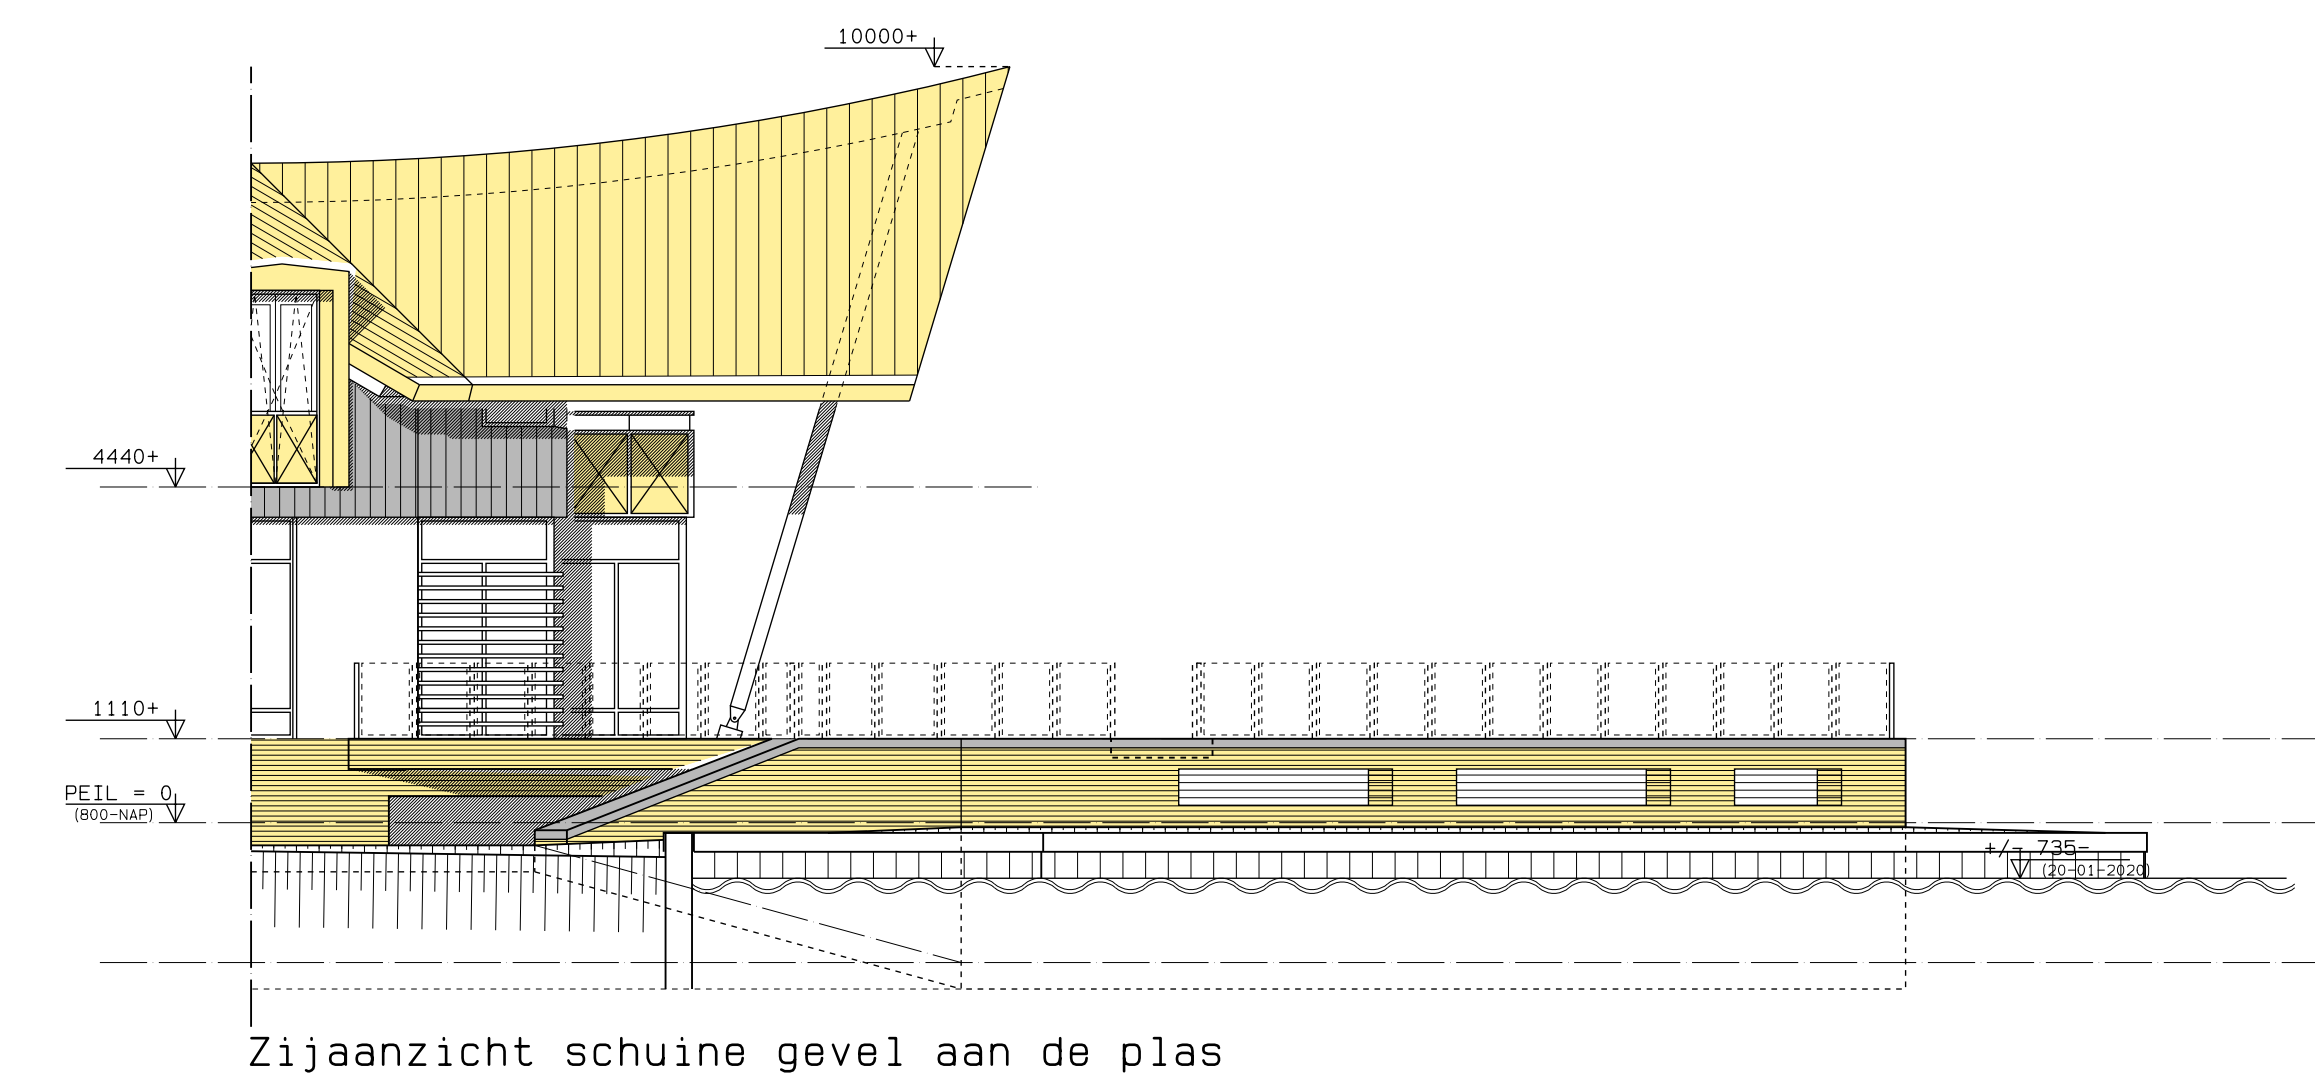
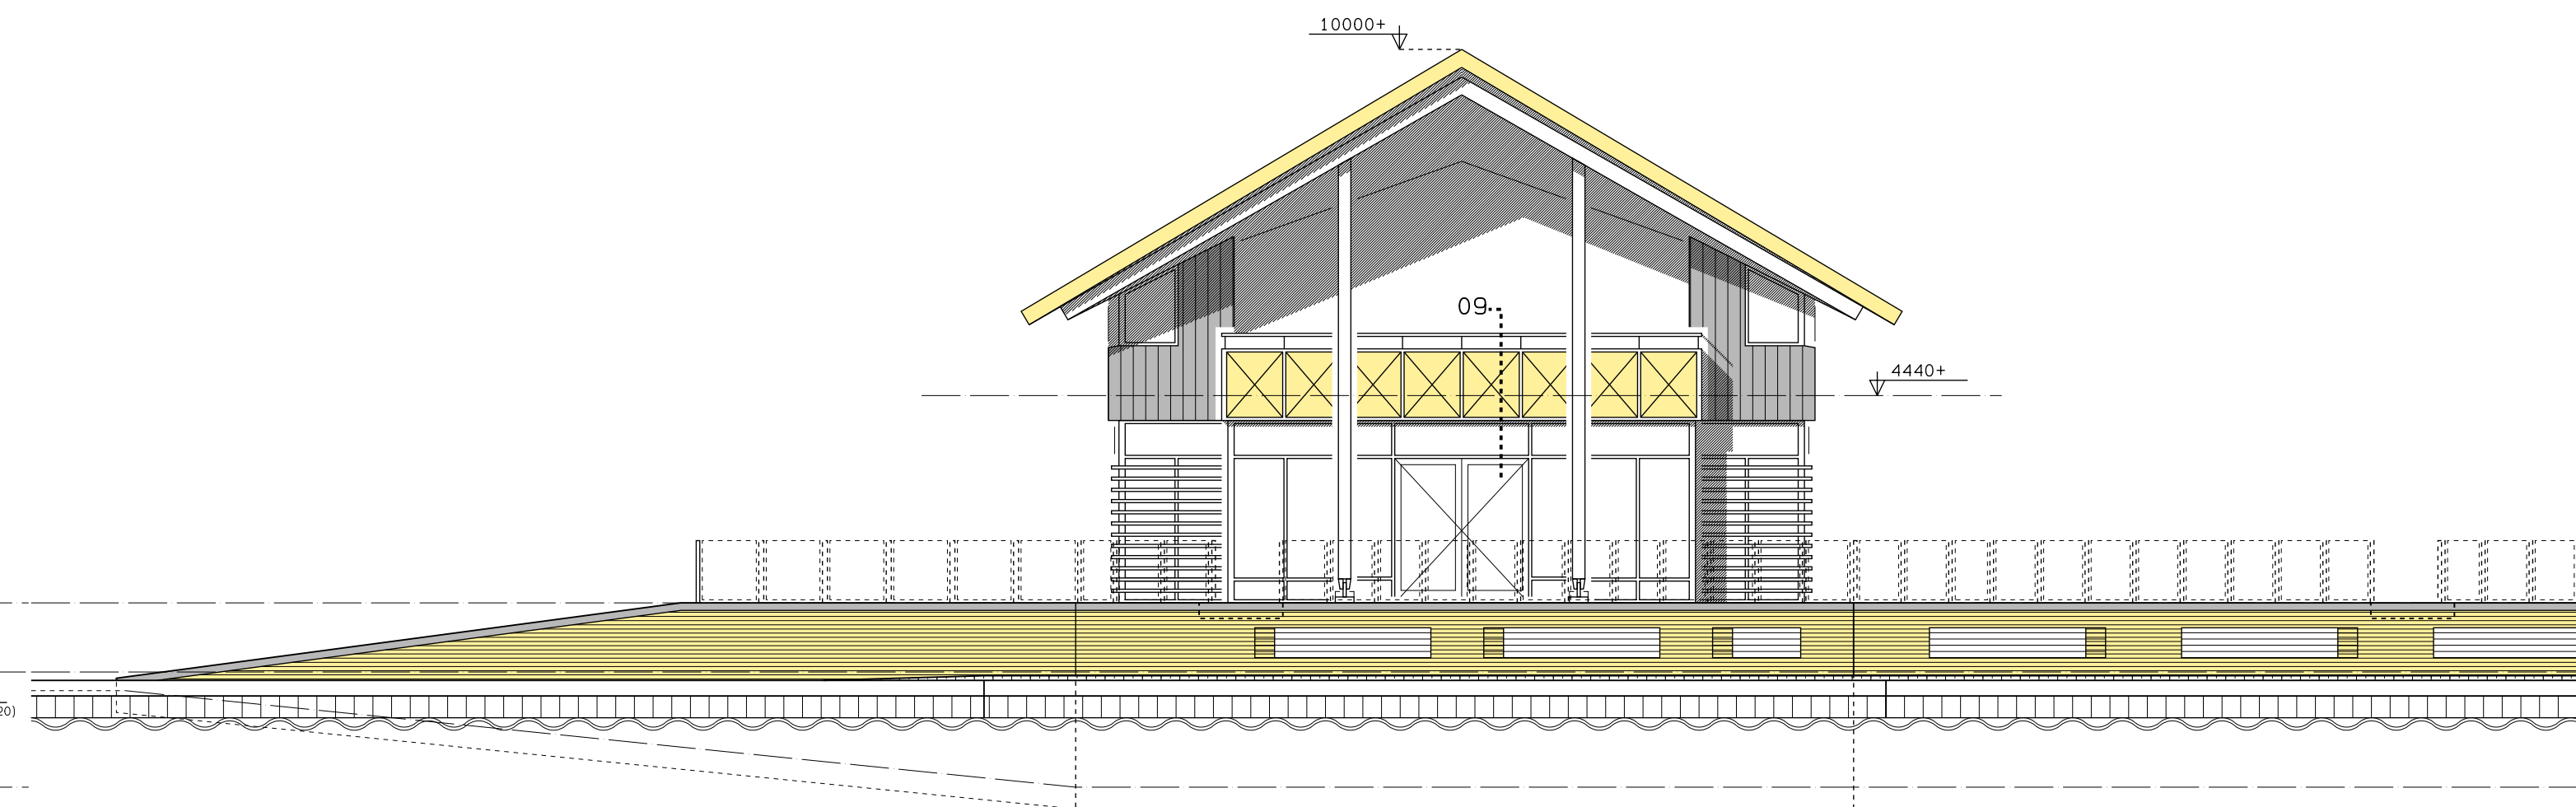
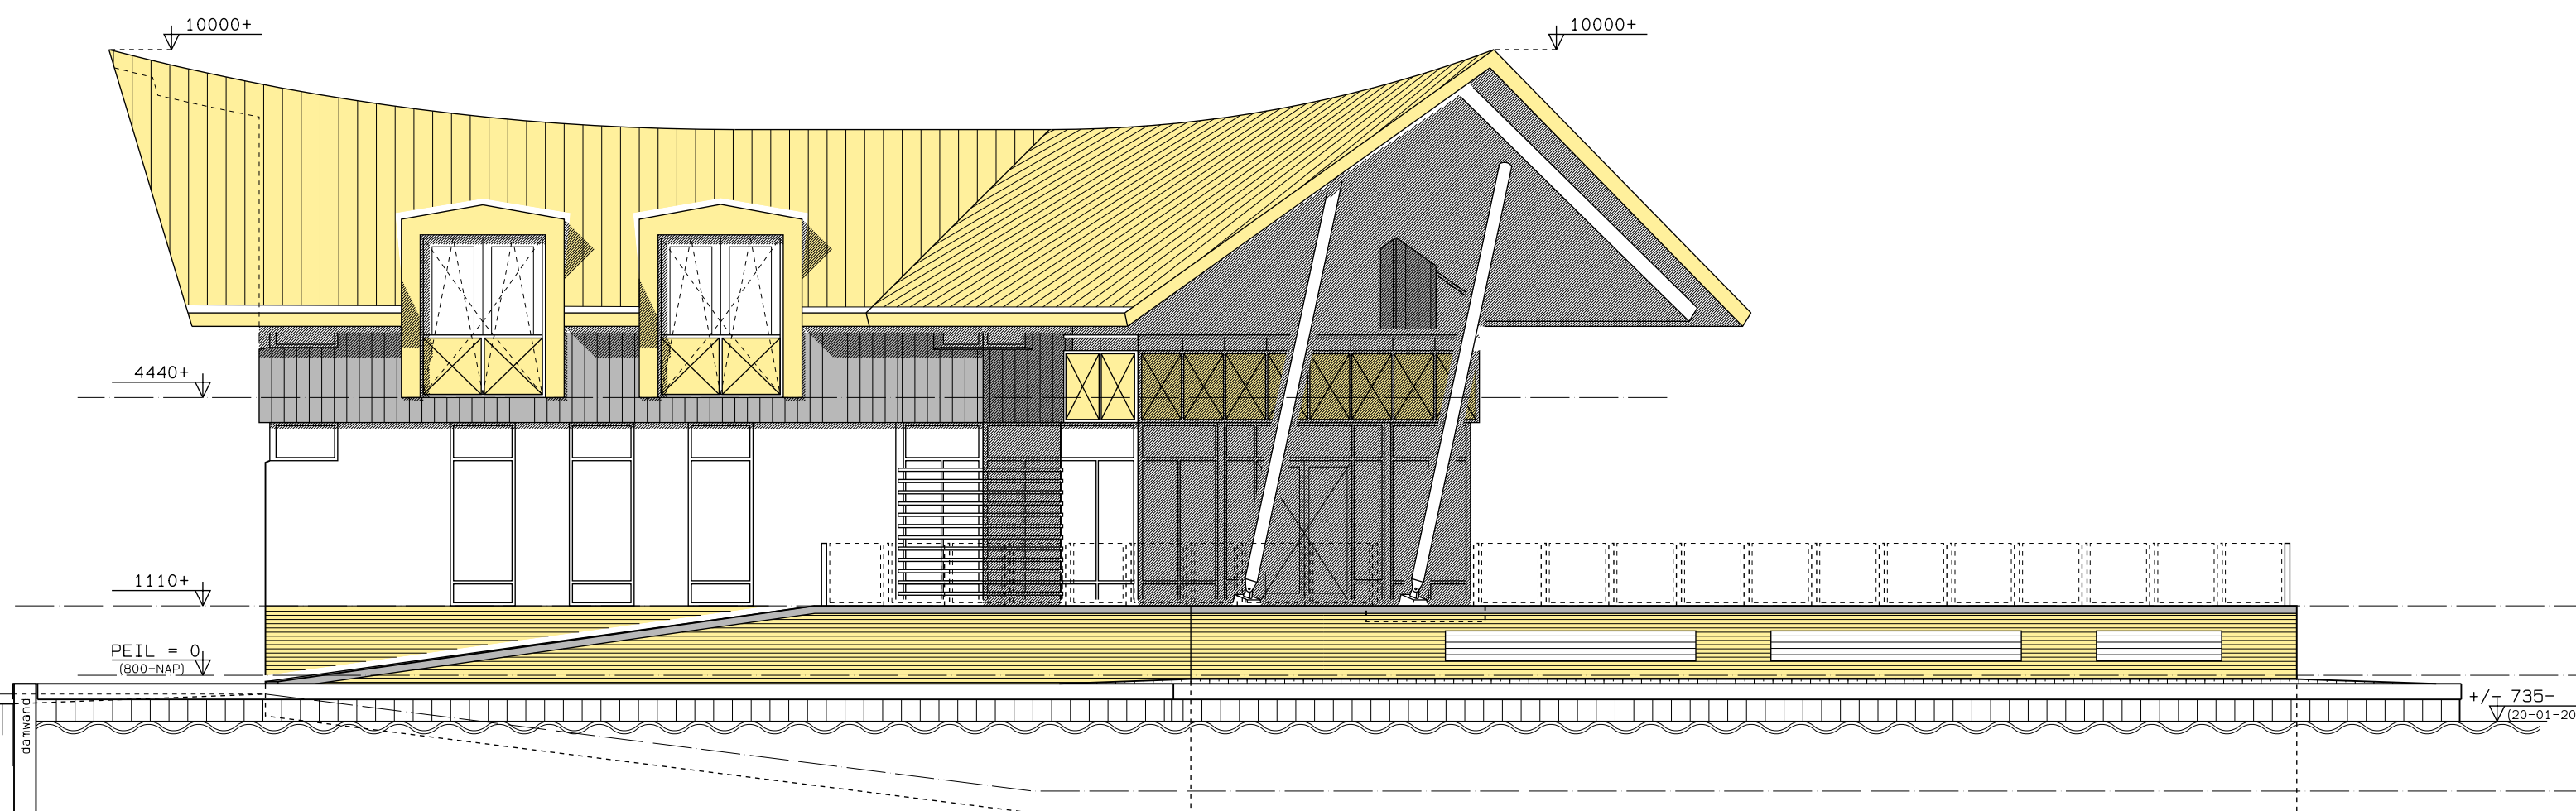


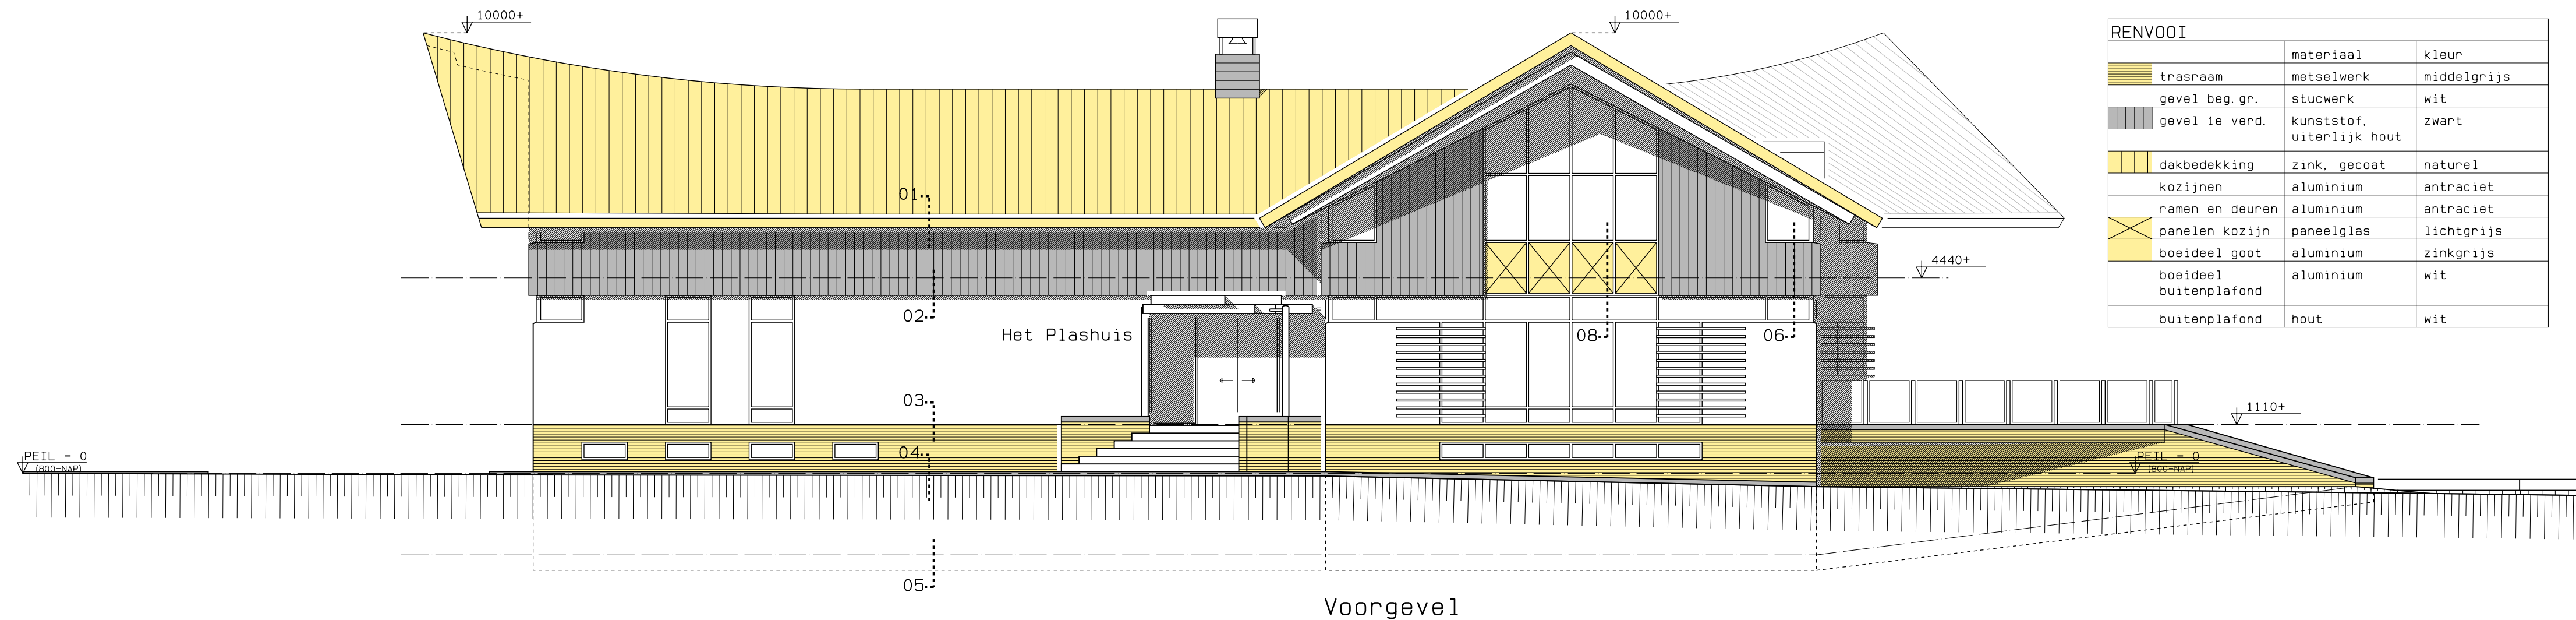

RENVOOI		
	trasraam	kleur
	metseelwerk	middelgrijs
	gevel beg. gr.	stucwerk
	gevel 16 verd.	kunststof, uiterlijk hout
		zwart
	dakbedekking	zink, gecoat
	kozijnen	aluminium
	ramen en deuren	aluminium
	panelen kozijn	paneelglas
	boeideel goot	aluminium
	boeideel	aluminium
	buitenplafond	aluminium
	buitenplafond	hout
		wit