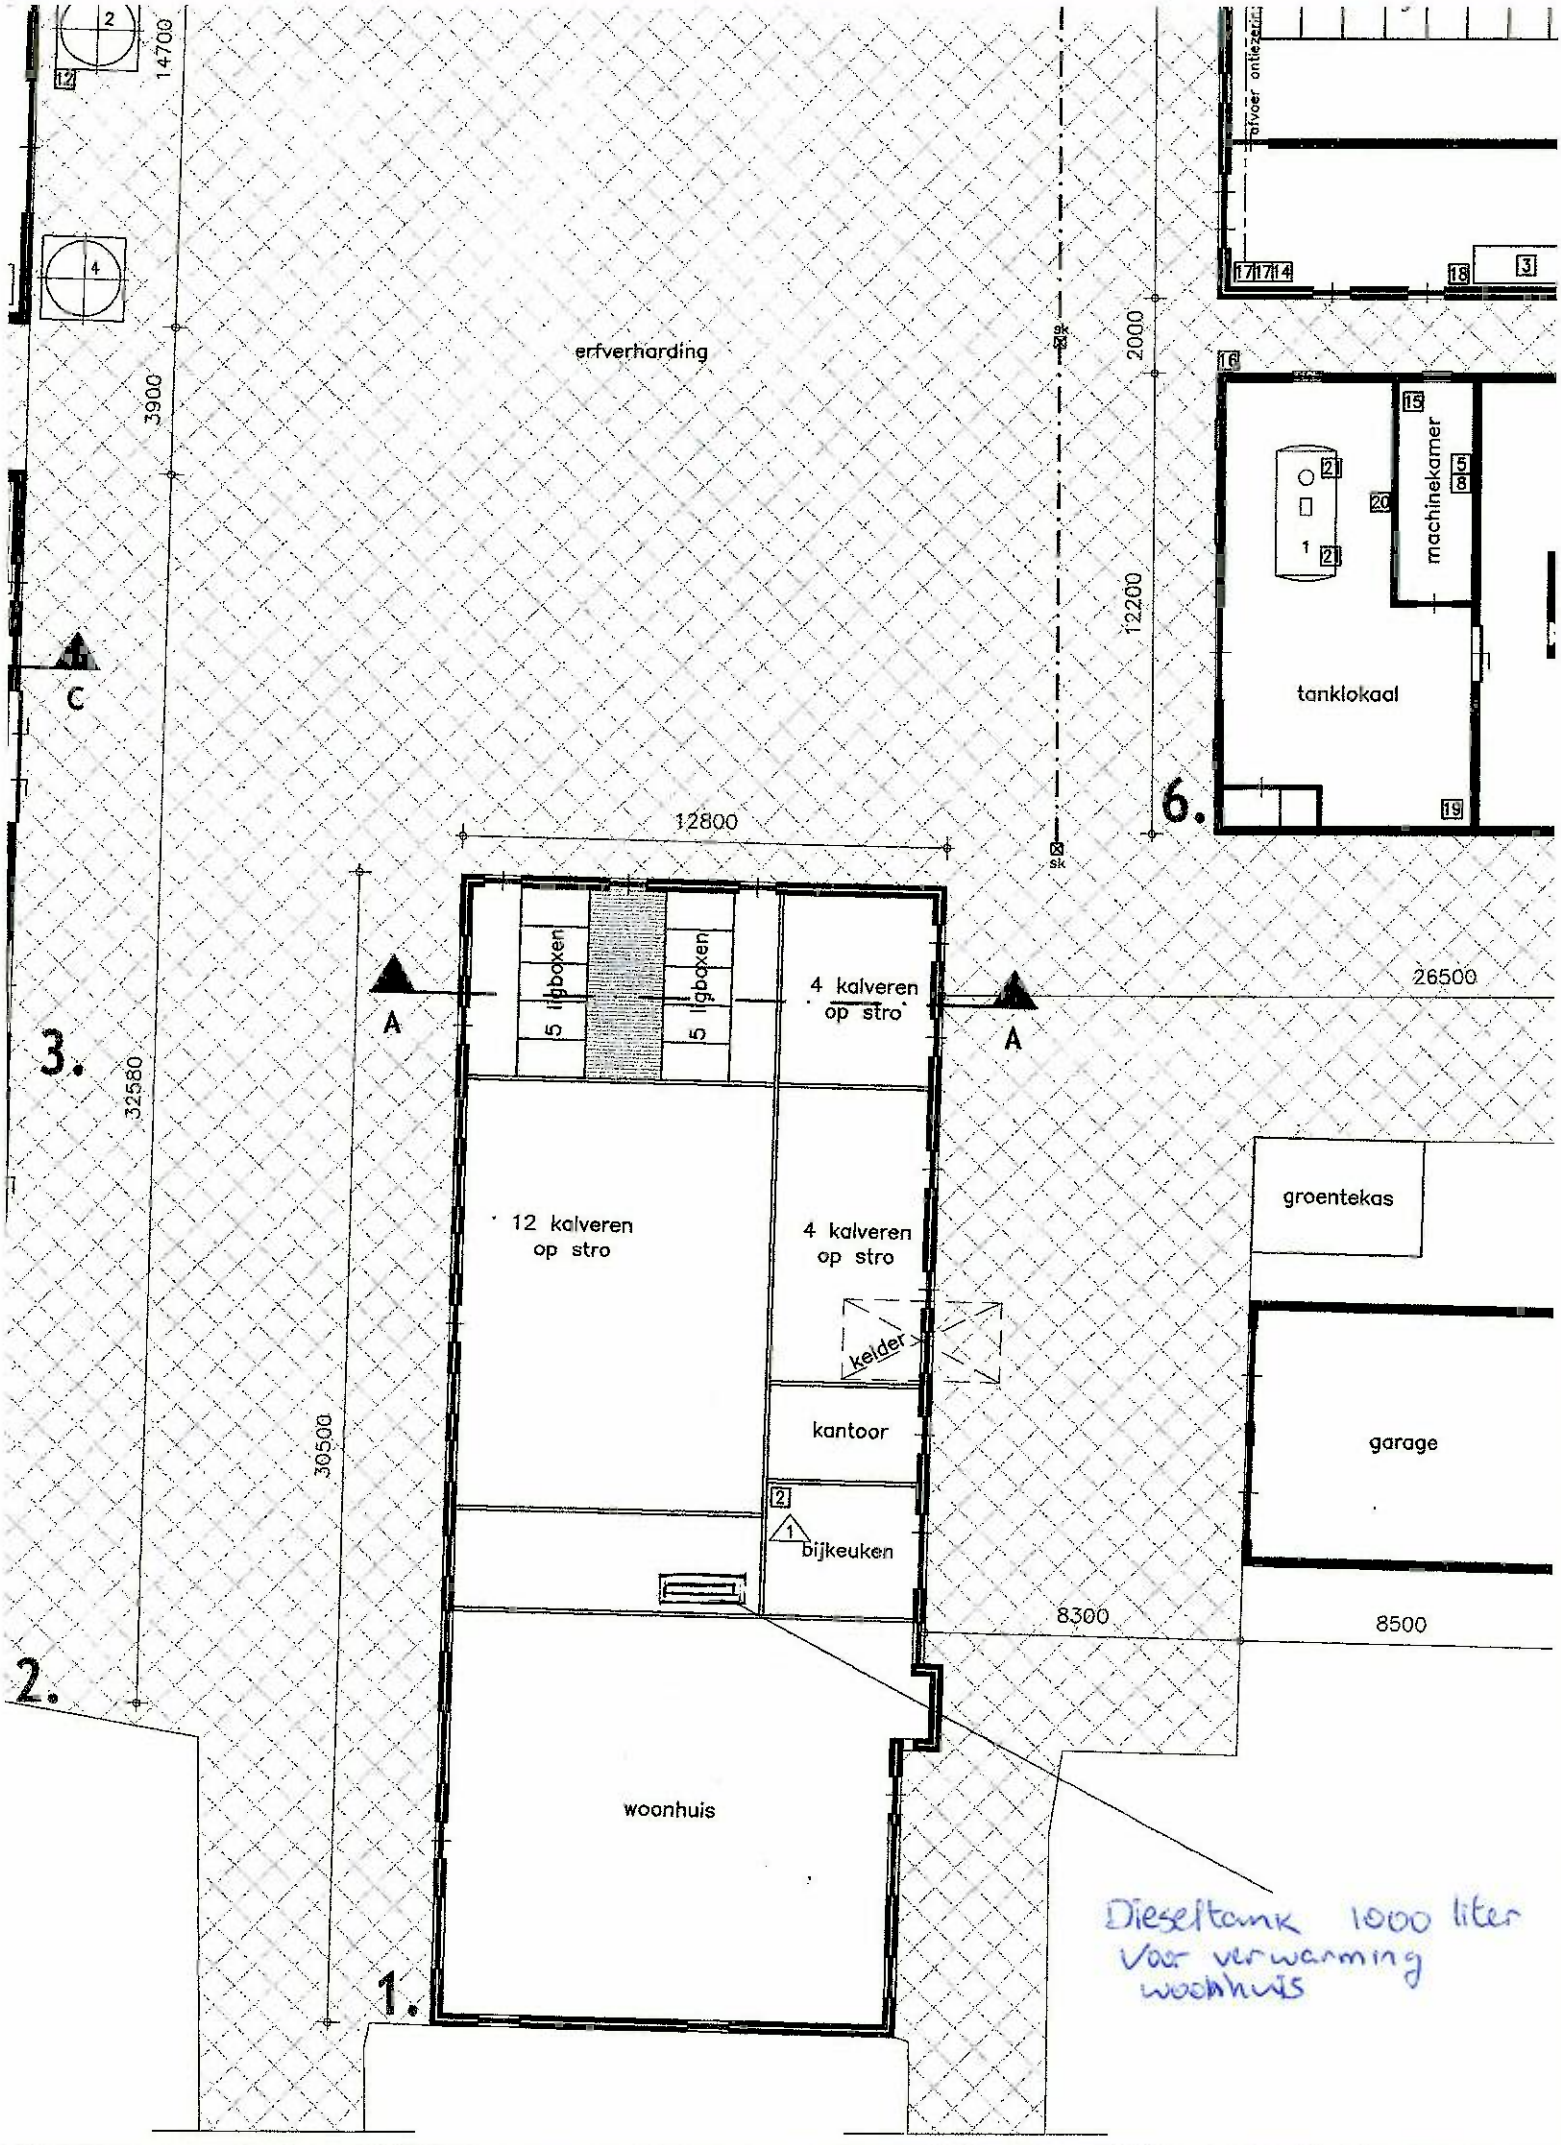
14700
3900
erfverharding
2000
12200
afvoer ontlezetici
machinekamer
tanklokaal
6.
12800
26500
A
A
5 ligboxen
5 ligboxen
4 kalveren op stro
12 kalveren op stro
4 kalveren op stro
kelder
kantoor
bijkeuken
groentekas
garage
8300
8500
32580
30500
3.
2.
1.
C
woonhuis
Dieseltank 1000 liter
Voor verwarming
woonhuis