


Gemeente
IJsselstein

Zenderpark – Het Staatse
Thorbeckesingel

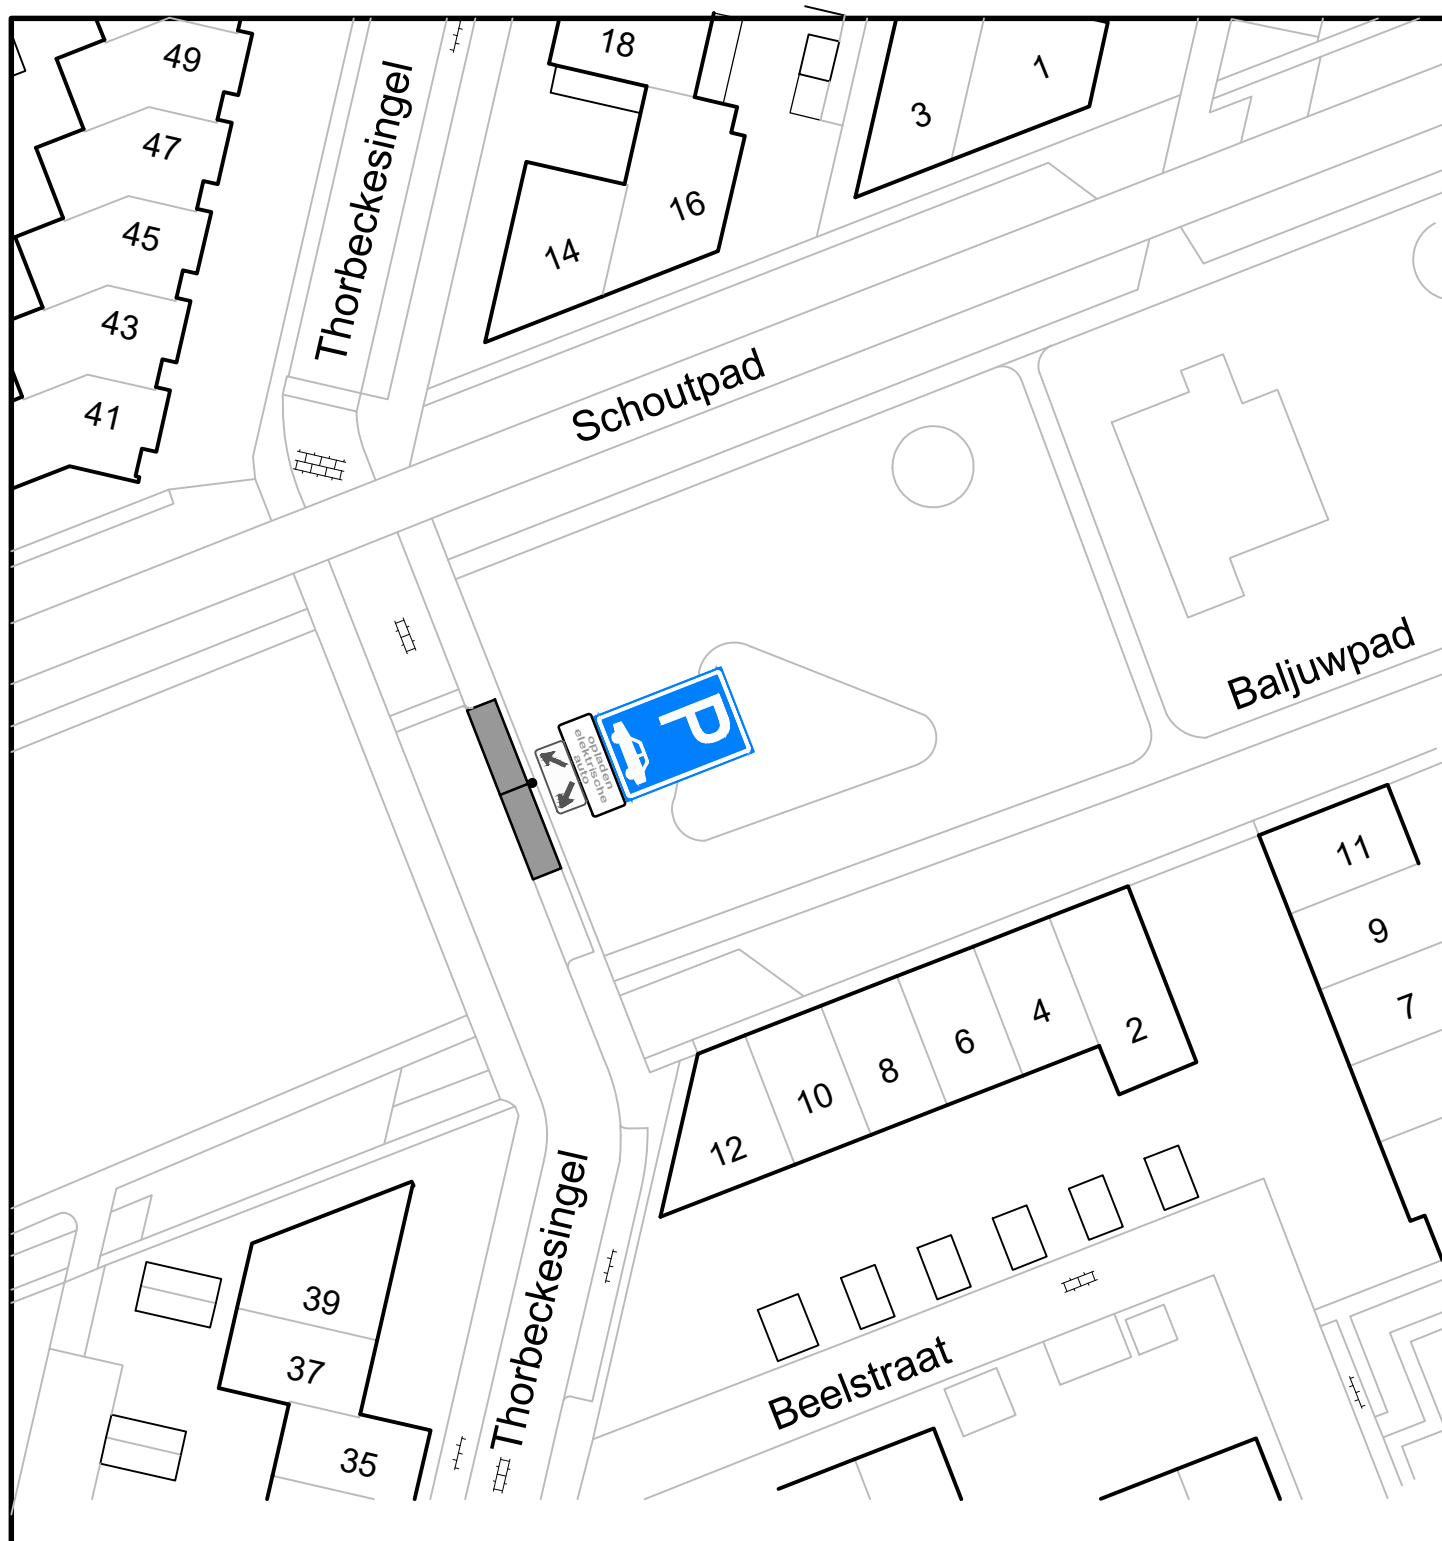

Verkeersbesluit E-laadpunt

PROCES UITVOERING

Overtoom 1
Postbus 26
3400 AA IJsselstein
Telefoon: 030-6861611
Email: info@ijsselstein.nl

schaal: 1:500

get: *RW*

gez:

Civiele Techniek

A4

ARCHIEF NR.:

3970

Startdatum: 20201106

Wijzigingsdatum : 20201106