


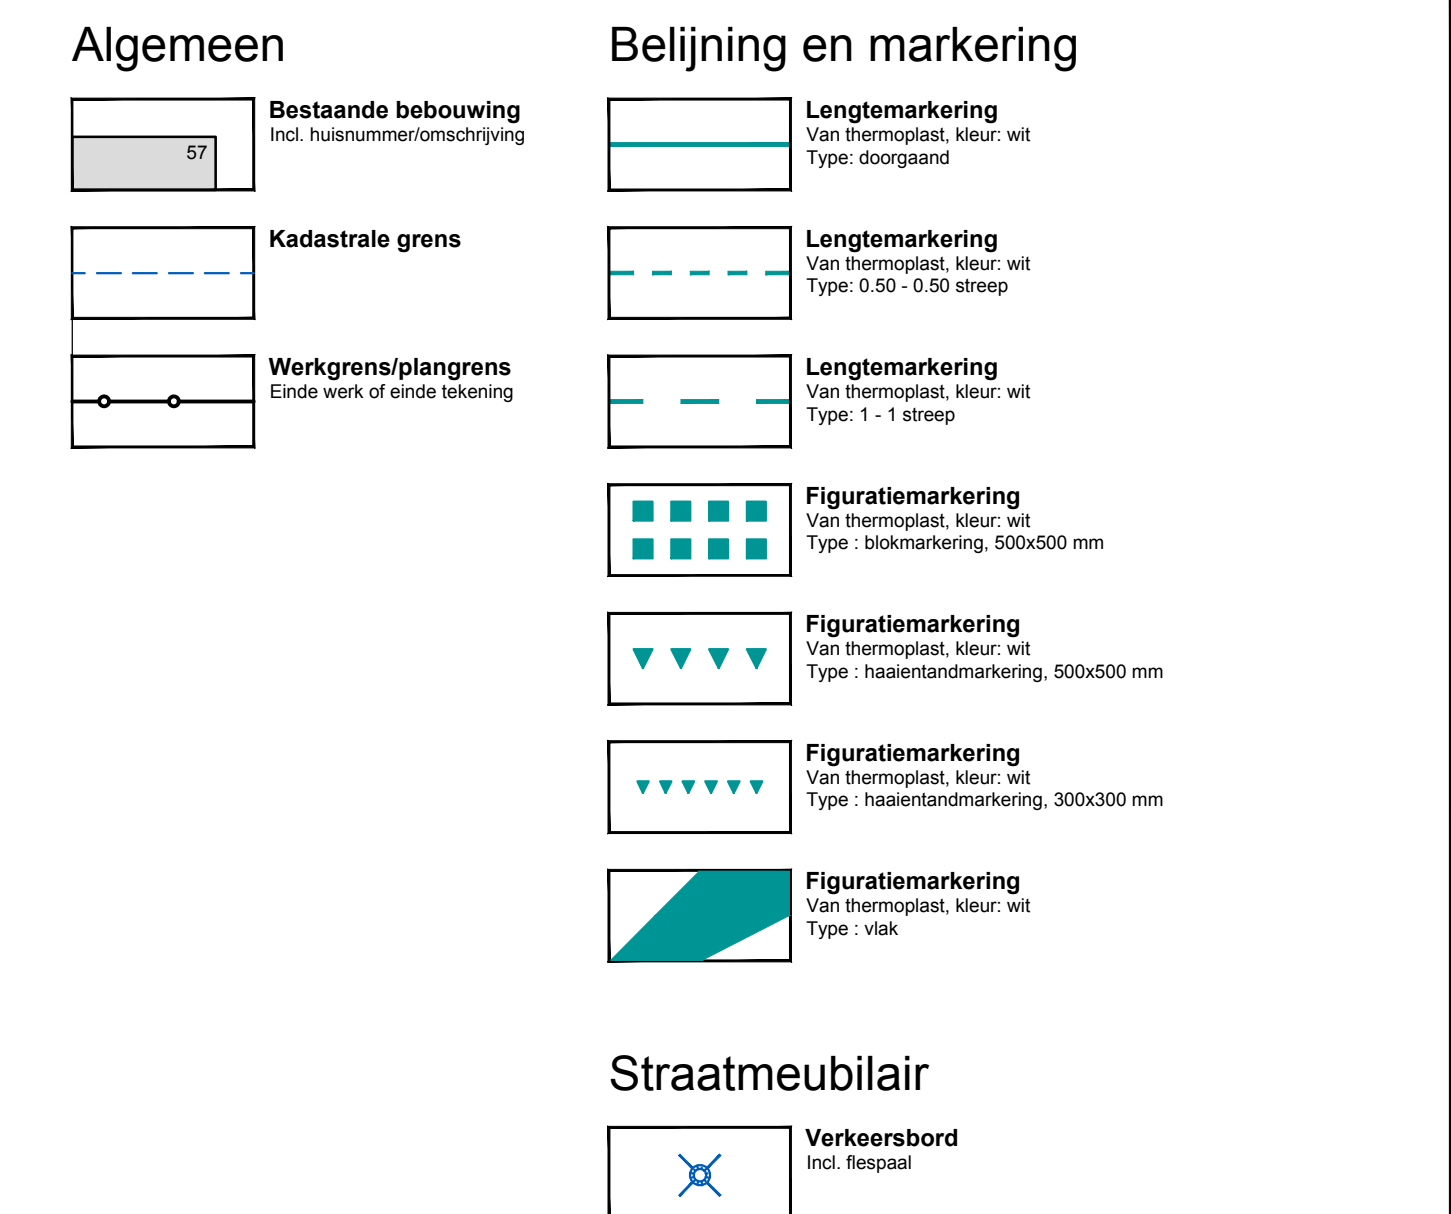

De gegevens op deze tekening zijn indicatief. Hier kunnen geen rechten aan worden ontleend. newae.nl