


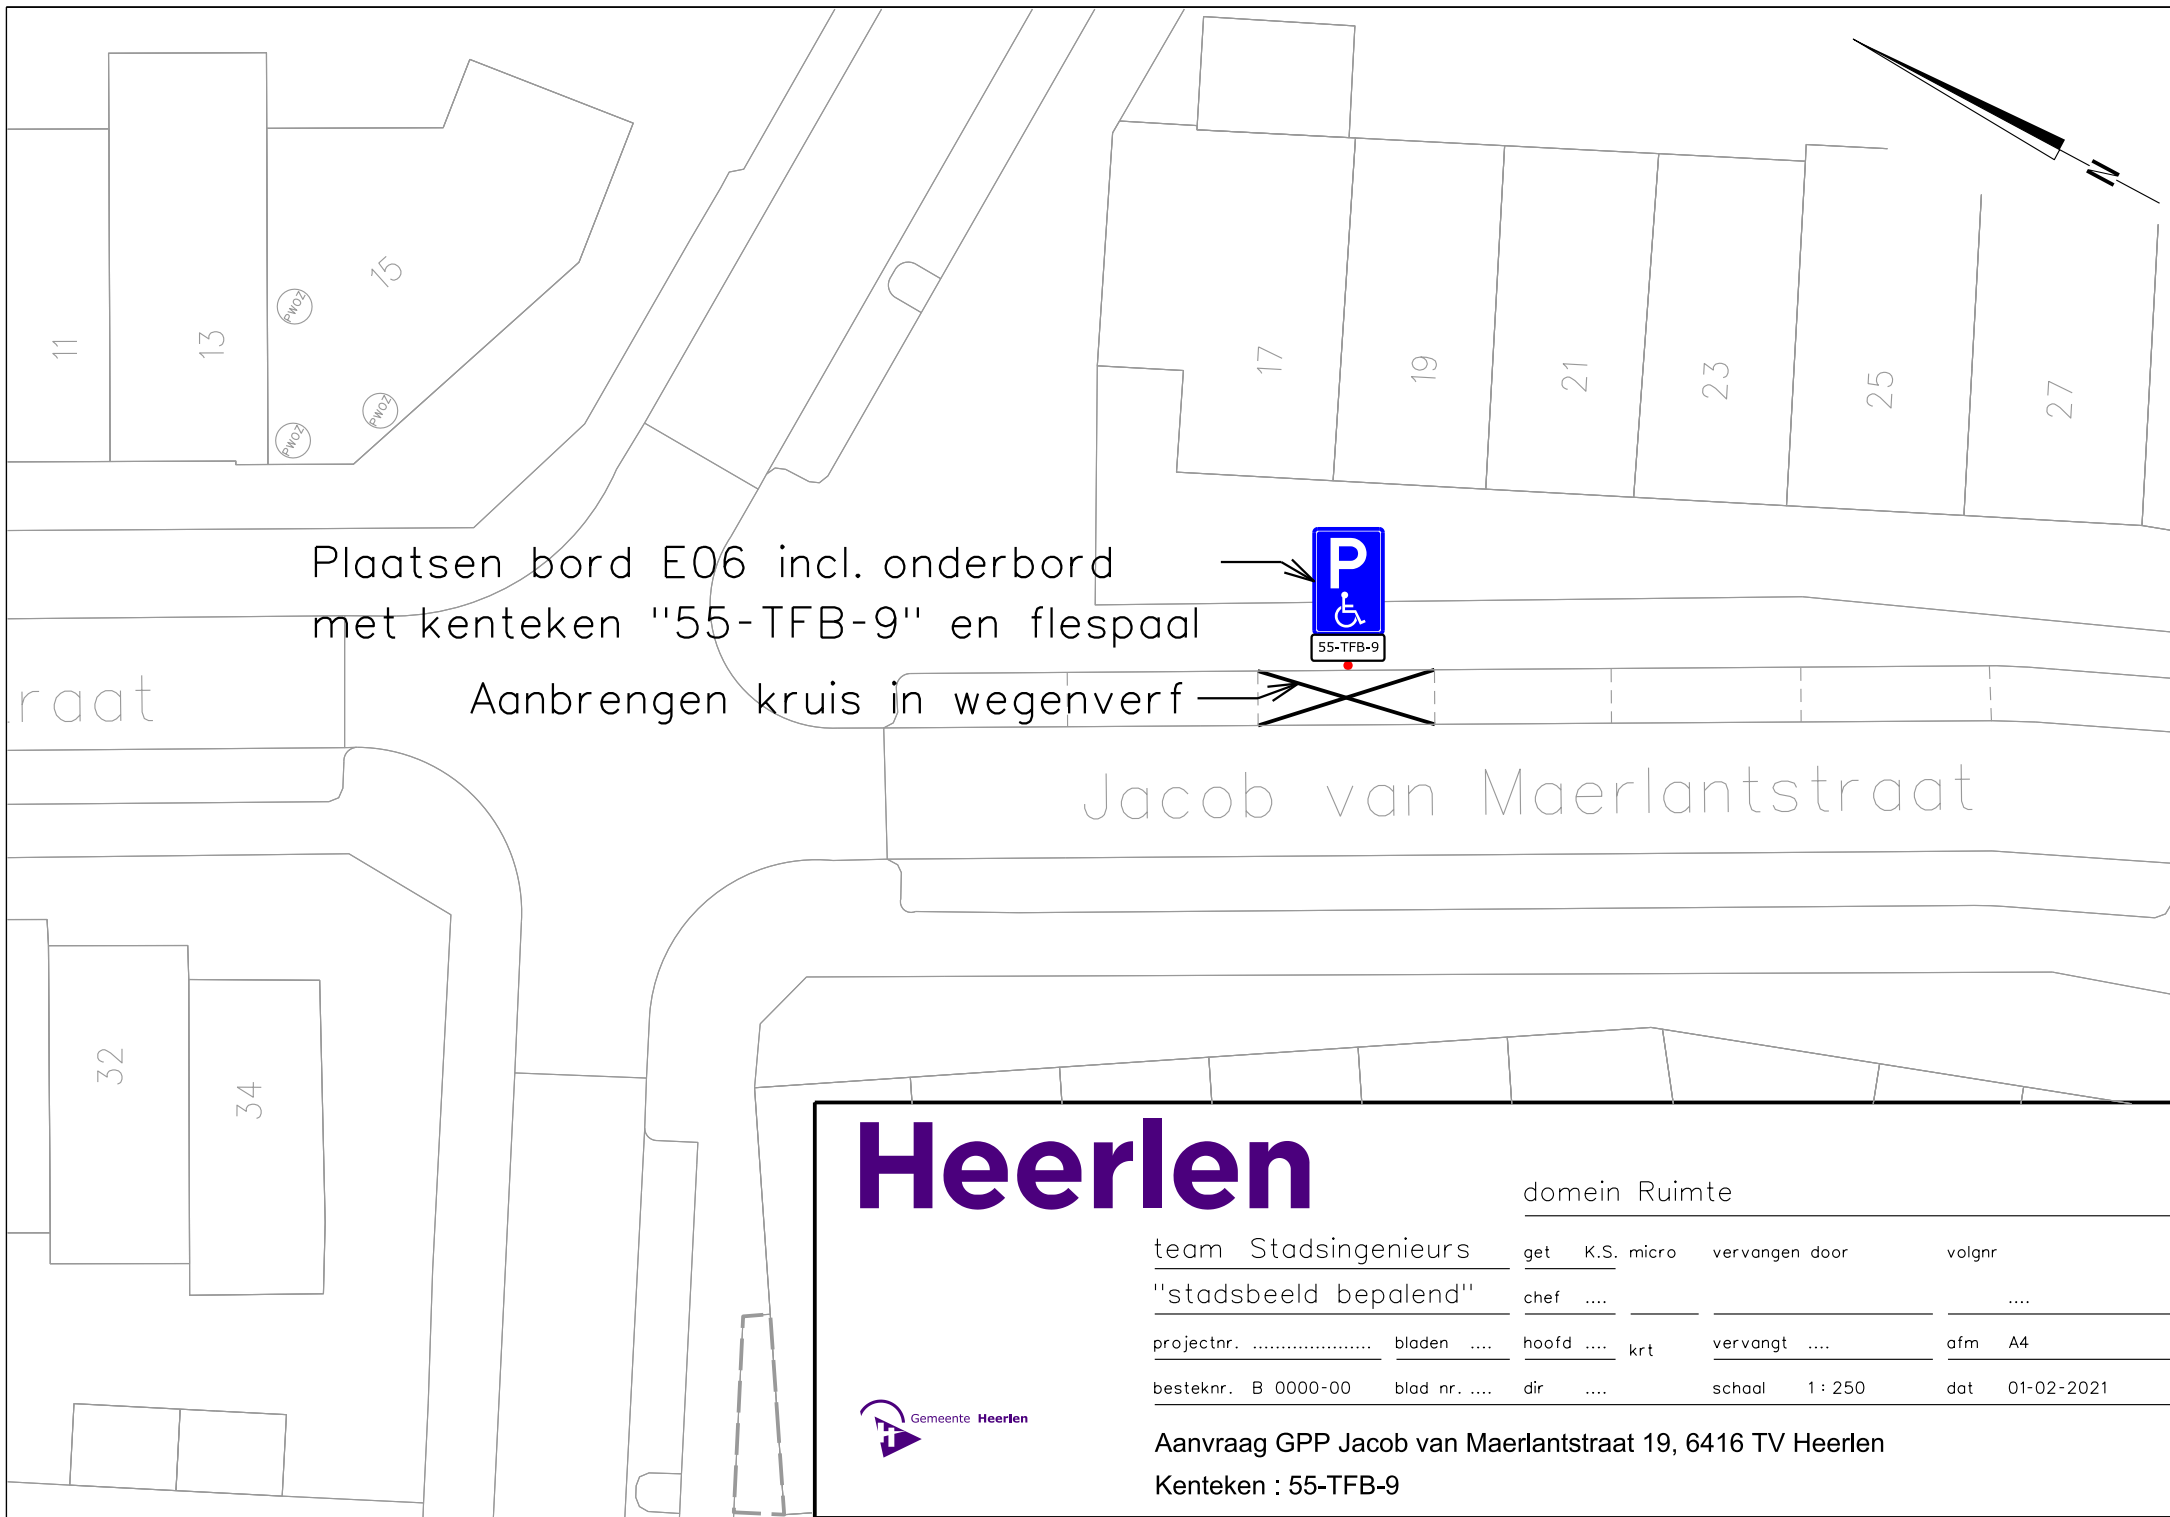

Plaatsen bord E06 incl. onderbord
met kenteken "55-TFB-9" en flespaal

Aanbrengen kruis in wegverf

Jacob van Maerlantstraat

Heerlen

domein Ruimte

team Stadsingenieurs

get

K.S. micro

vervangen door

volgnr

"stadsbeeld bepalend"

chef

....

....

....

projectnr.

bladen

hoofd

krt

vervangt

afm

A4

besteknr. B 0000-00

blad nr.

dir

....

school 1 : 250

dat 01-02-2021



Aanvraag GPP Jacob van Maerlantstraat 19, 6416 TV Heerlen

Kenteken : 55-TFB-9