


SNED E C-C

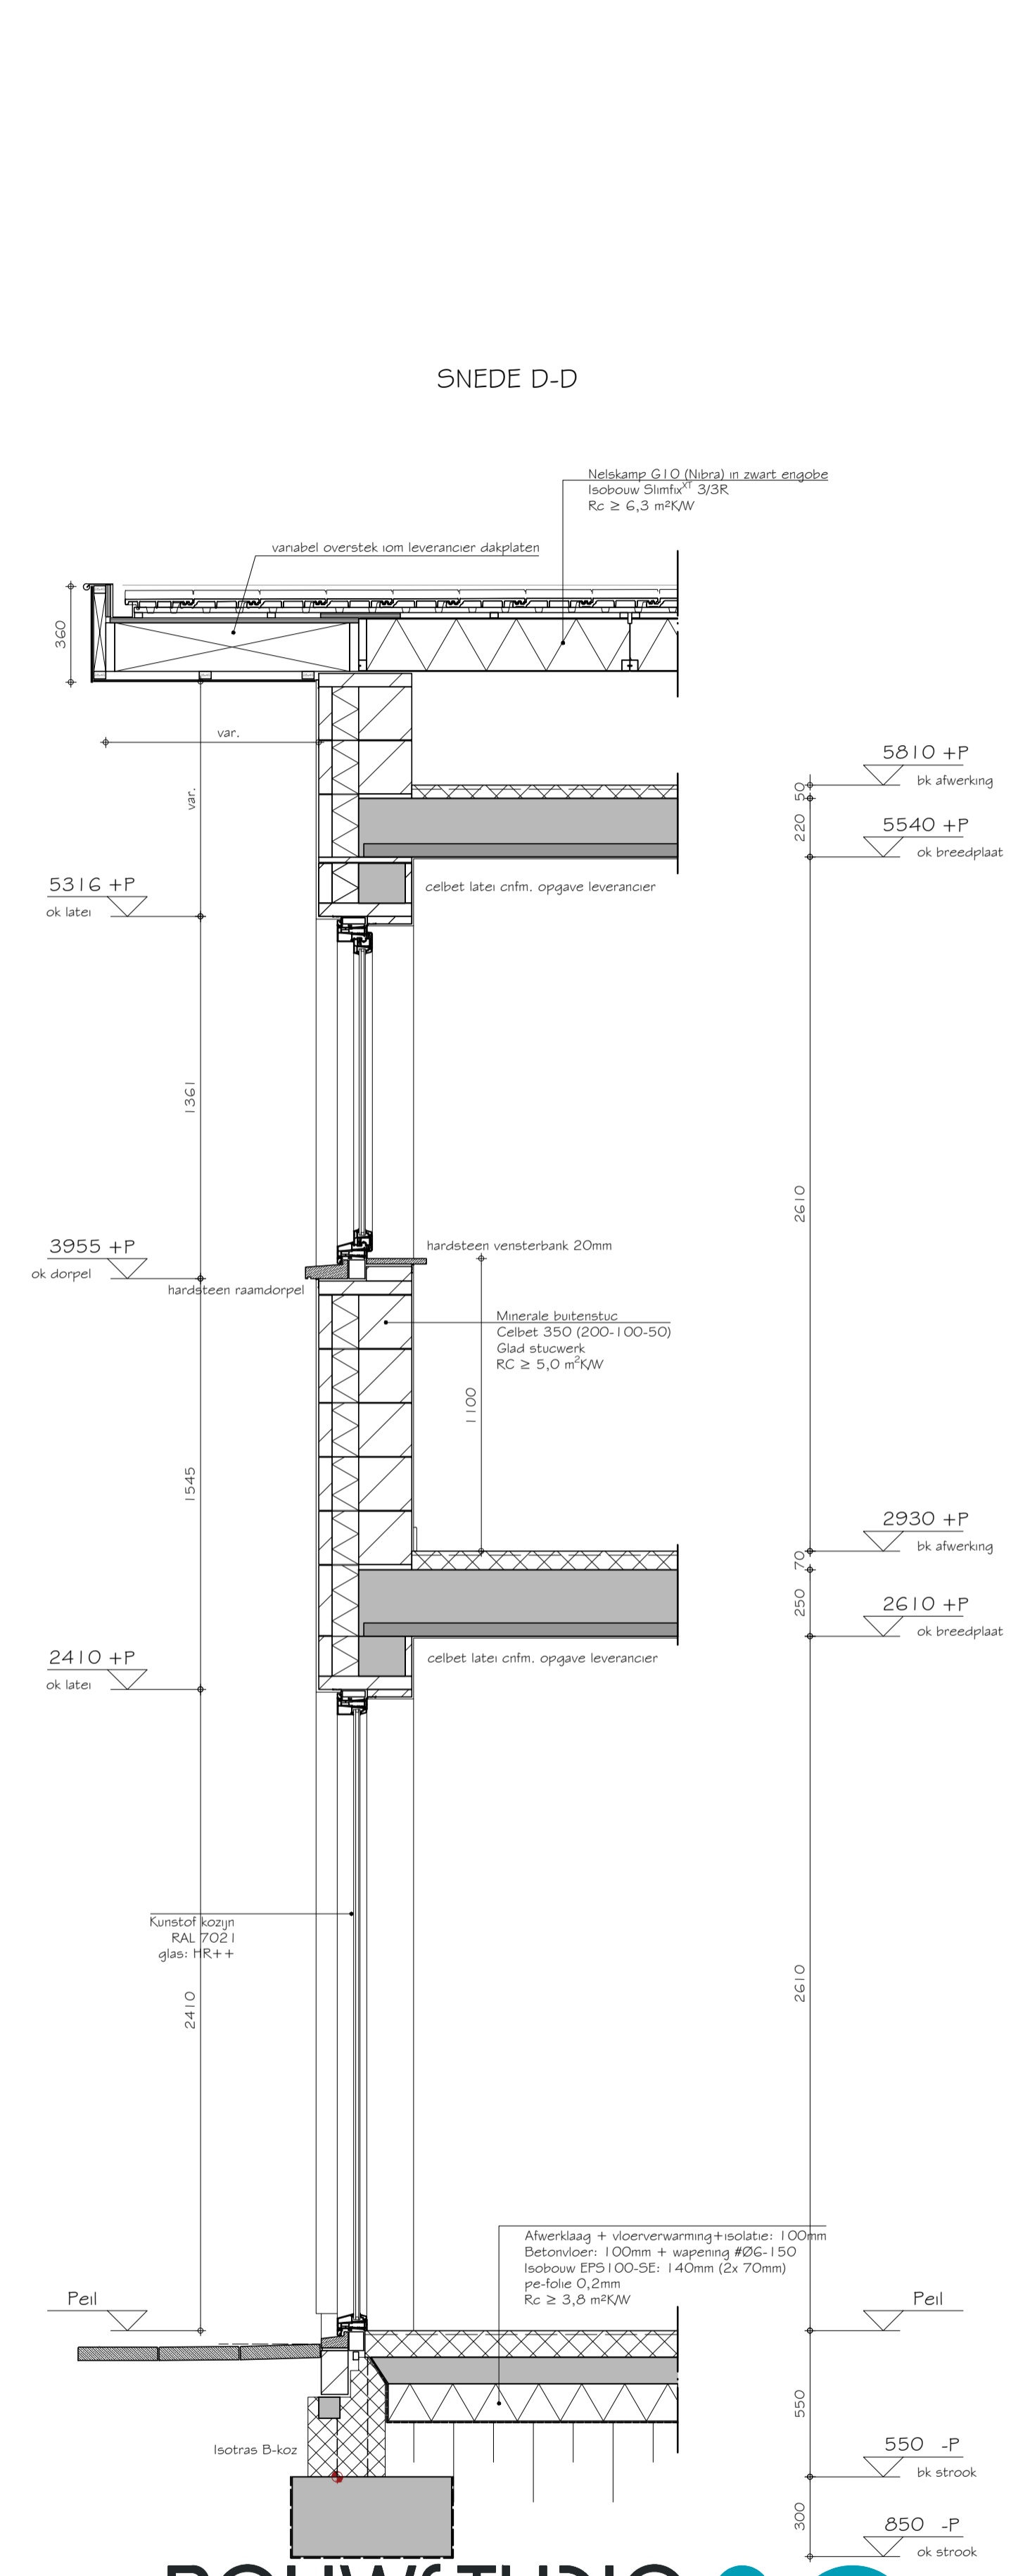

BOUWSTUDIO 
 ONTWERP & ADVIES

SIEBENSTRAAT 17, 6035 BD OSPPEL | +31 (0)495 630 667 | WWW.BOUWSTUDIO08012.NL | INFO@BOUWSTUDIO08012.NL

PROJECT:	NIEUW WOONHUIS VEENRING 14A OSPPEL	PROJECTNR:	20-166	REVISIE:	03-11-2021
ONDERDEEL:	DOORSNED E C-C & D	STATUS:	OMGEVINGSVERGUNNING		
OPDRACHTGEVER:	[REDACTED]	TEKENINGNR:	DO-005		