
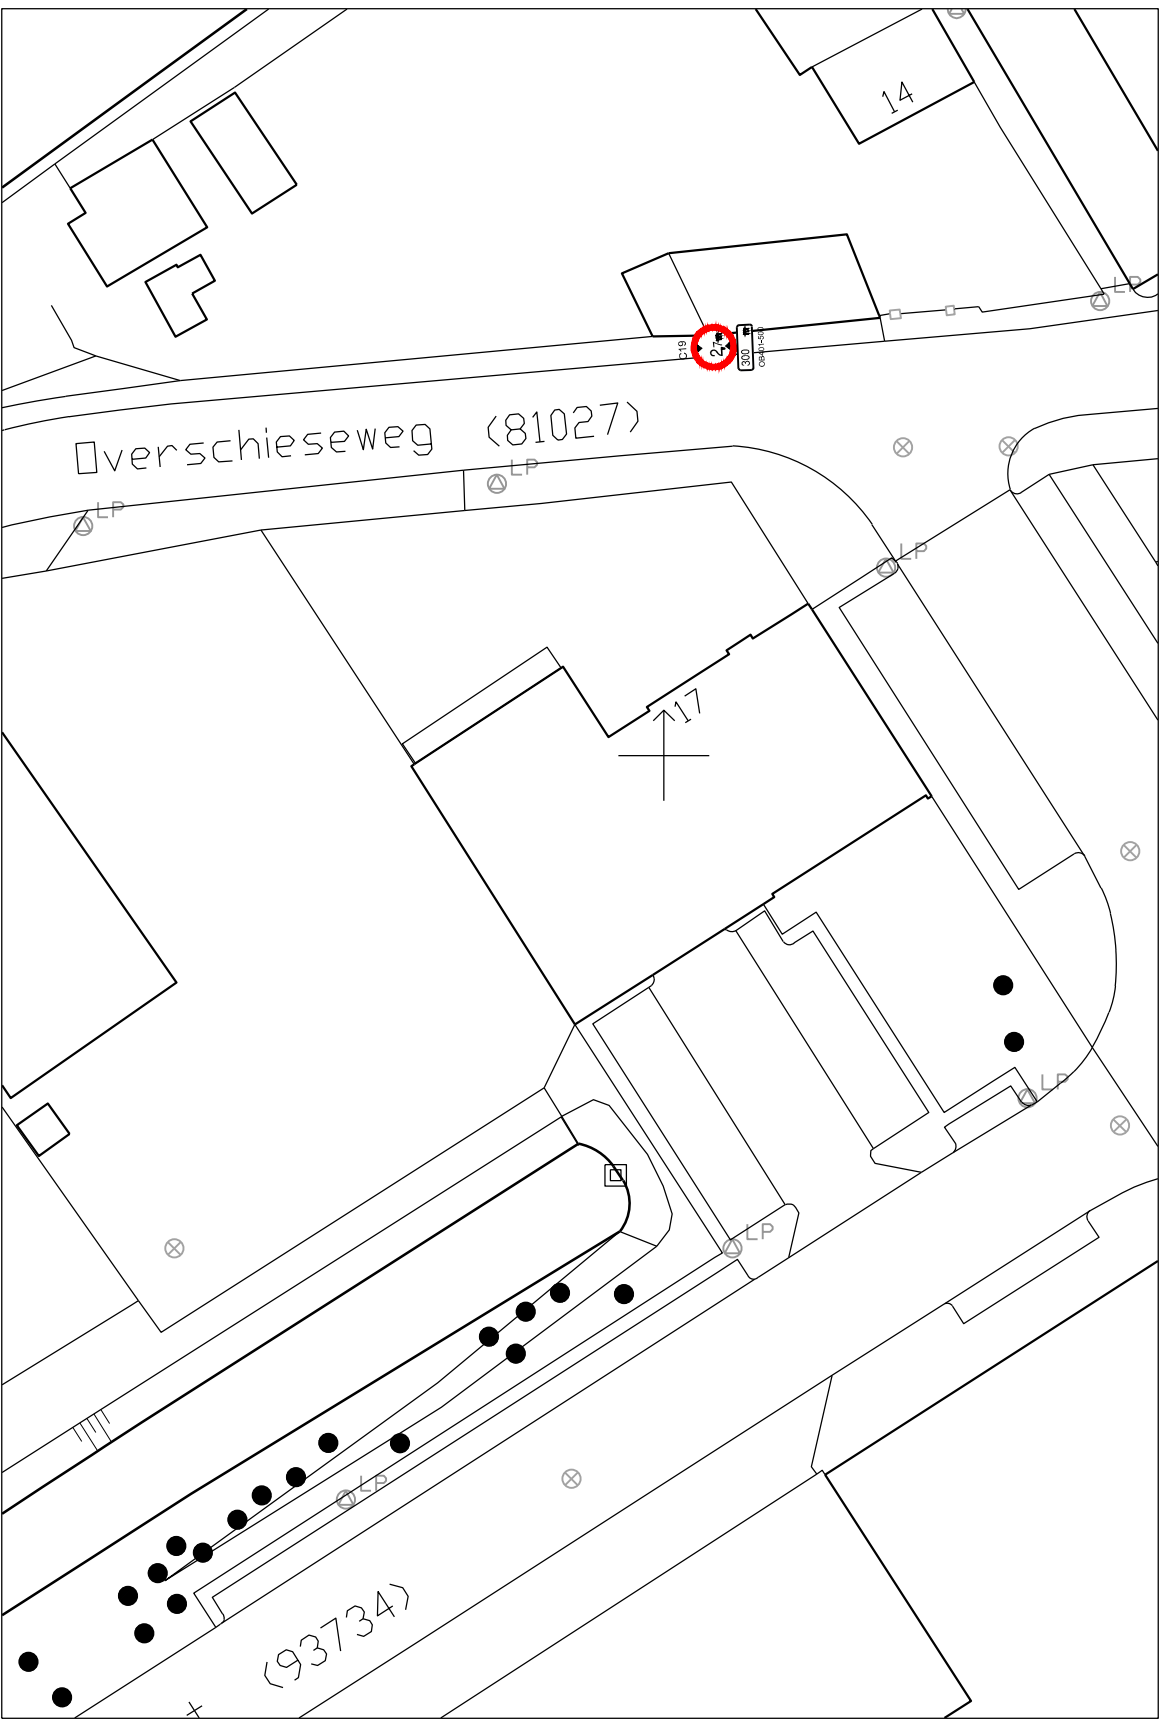


Schaal: 1:500
Verkeersbesluit:

Ja

Bordenplan

Schuttevaerweg Overschieseweg
uitbreiding éénrichtingsverkeer

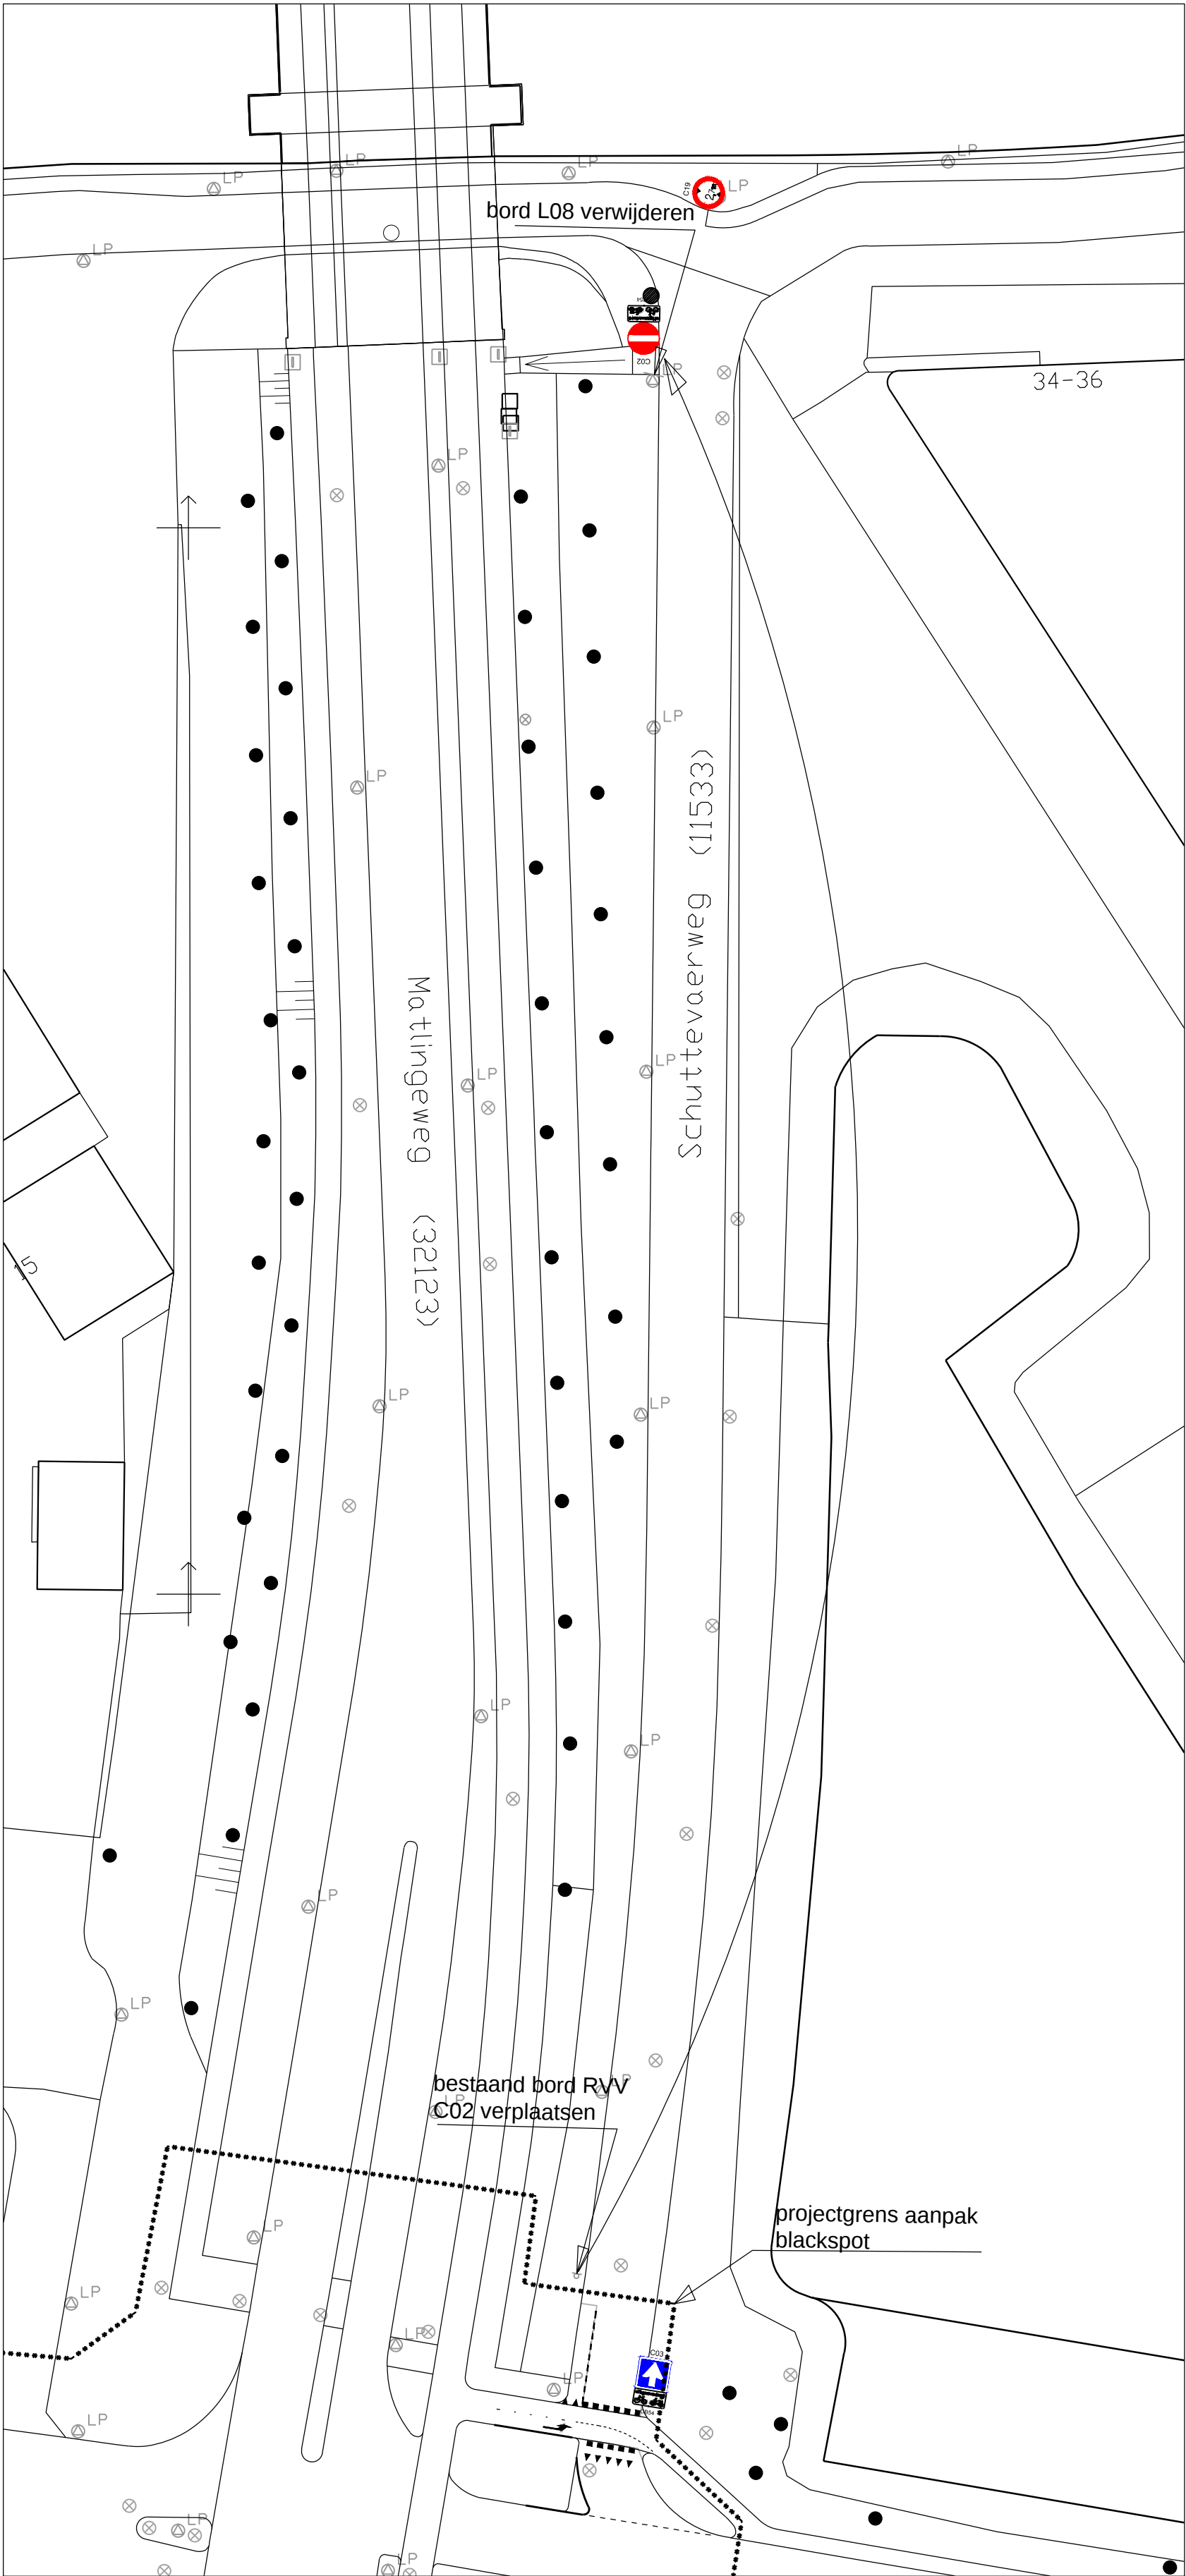

**Gemeente
Rotterdam**
Stadsontwikkeling
Afdeling Mobiliteit

Geied: Noord west-Spaansepolder
Bestandsnaam: TE_Schuttevaerweg 1richtingsverkeer_jdr-2021

Buurt:

TE - 22 / -----

JFD

18-10-2021