

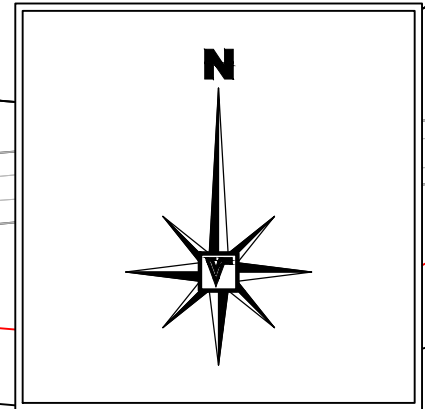
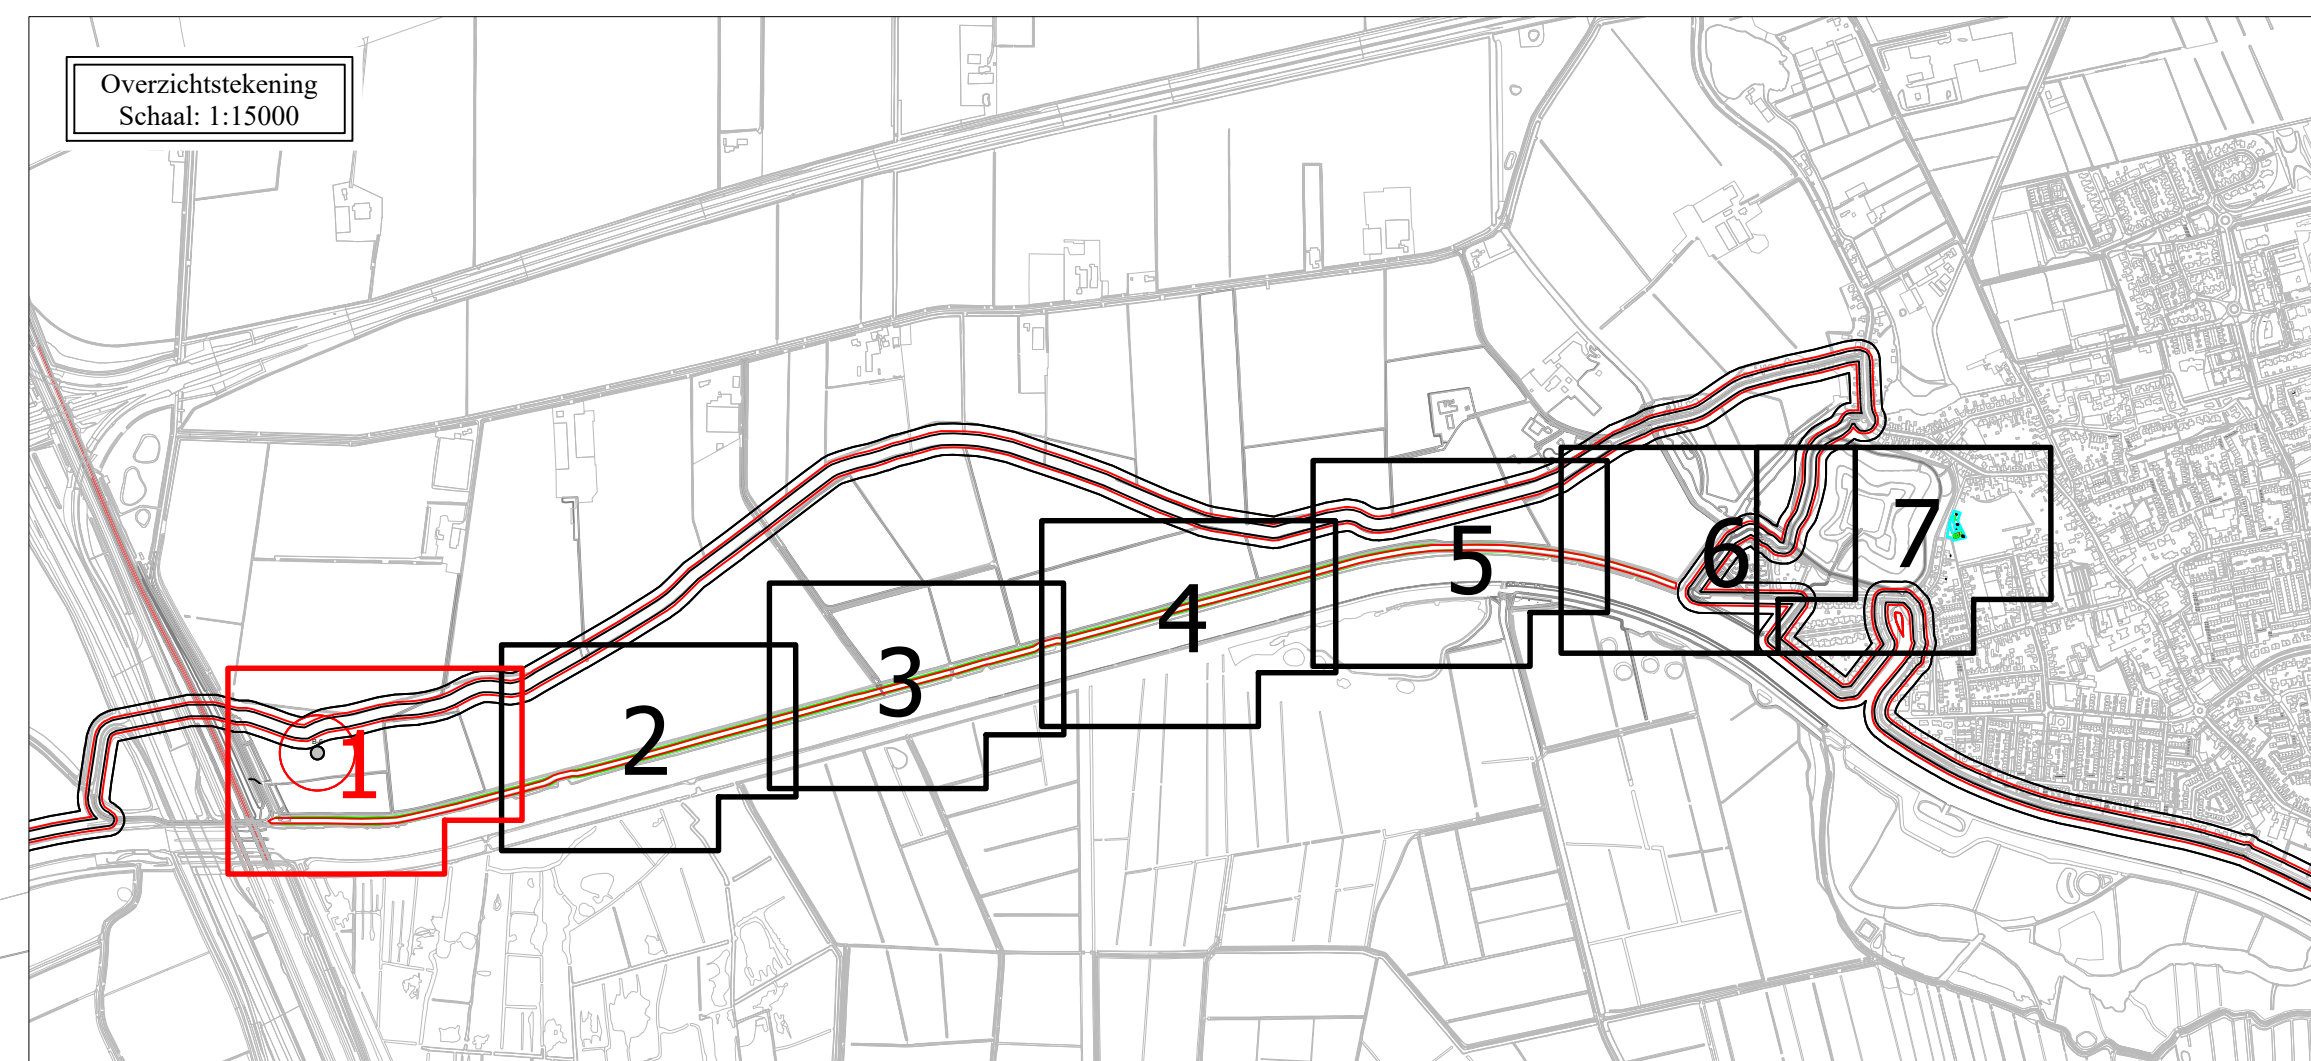


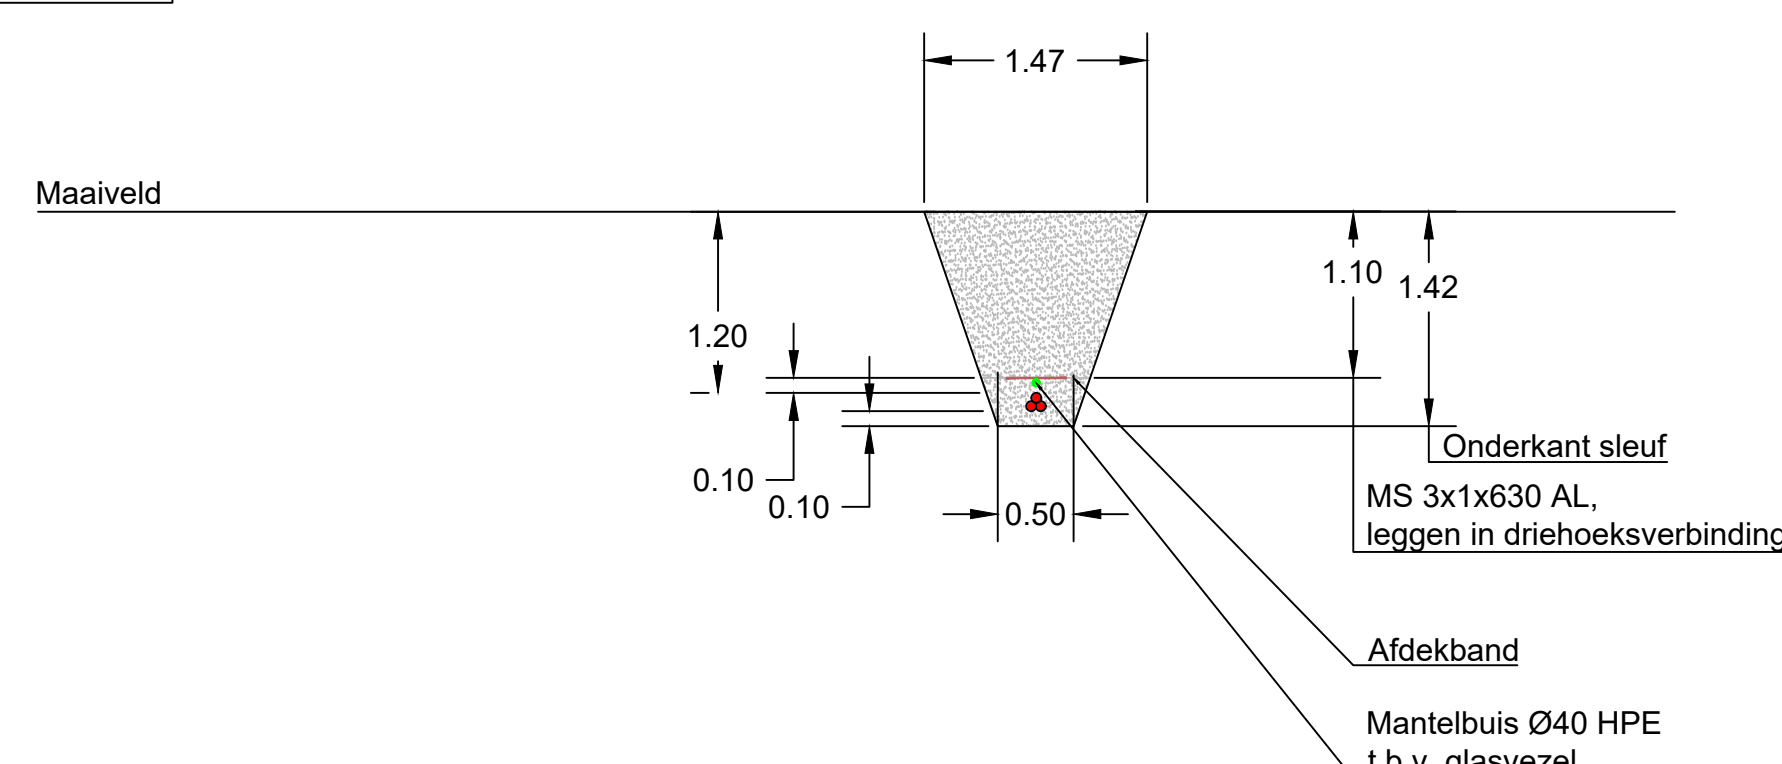

DEFINITIEF

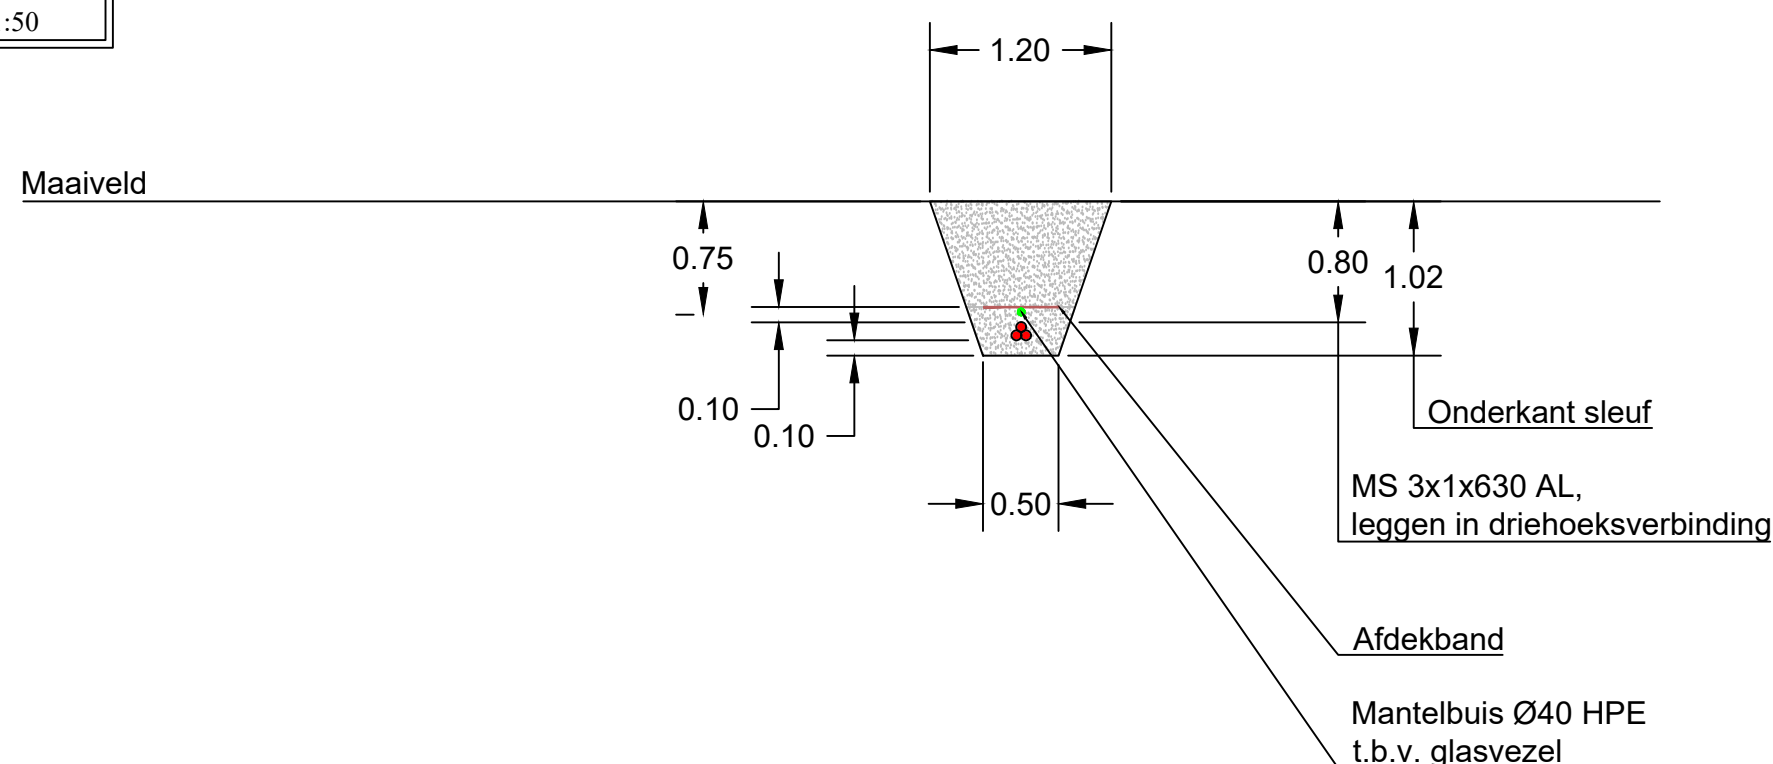

Legenda:		Werkomschrijving:	
---	Nieuw te leggen 3x1x630AL	Aanleg MS verbinding	
---	Nieuw te leggen glasvezel Ø40 HDPE	t.b.v. windmolen "De Noord"	
---	Horizontaal gestuurde boring		
---	Nieuw te leggen mantelbus		
---	Beveiligingszone Waterschap		
---	Waterkingszone Waterschap		
---	Profil van vrije ruimte Waterschap		
---	Werkdomein/Depot		
---	Verbindings- en Eindroef		
		Locatie: Tracé nabij Lage Linie 9 - Schansstraat 17	
		Plants: TERHEIDEN	
		Tekeningnummer: 2210812154TT	
		Versie: Blad: 1/7	
		Vergunninghouder: Green Trust Consultancy B.V.	
		Projectnummer: 2210812154	
		Plaats: 4200 AL Gorinchem	
		Opdrachtgever: Green Trust Consultancy B.V.	
		Stationsweg 6	
		6861 EG OOSTERBEEK	
		Formaat: A0	
		Schaal: 1:500	
		Datum: 07-10-21	
		Getekend: JBO	
		Gecontroleerd: JBO	
		Projectnummer: 2210812154	