

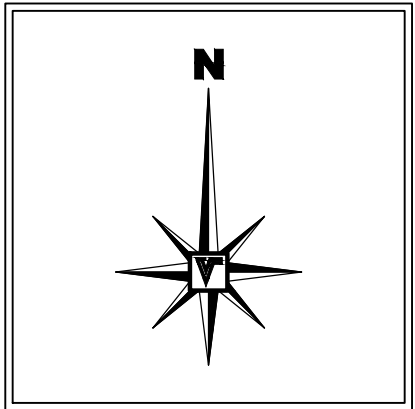


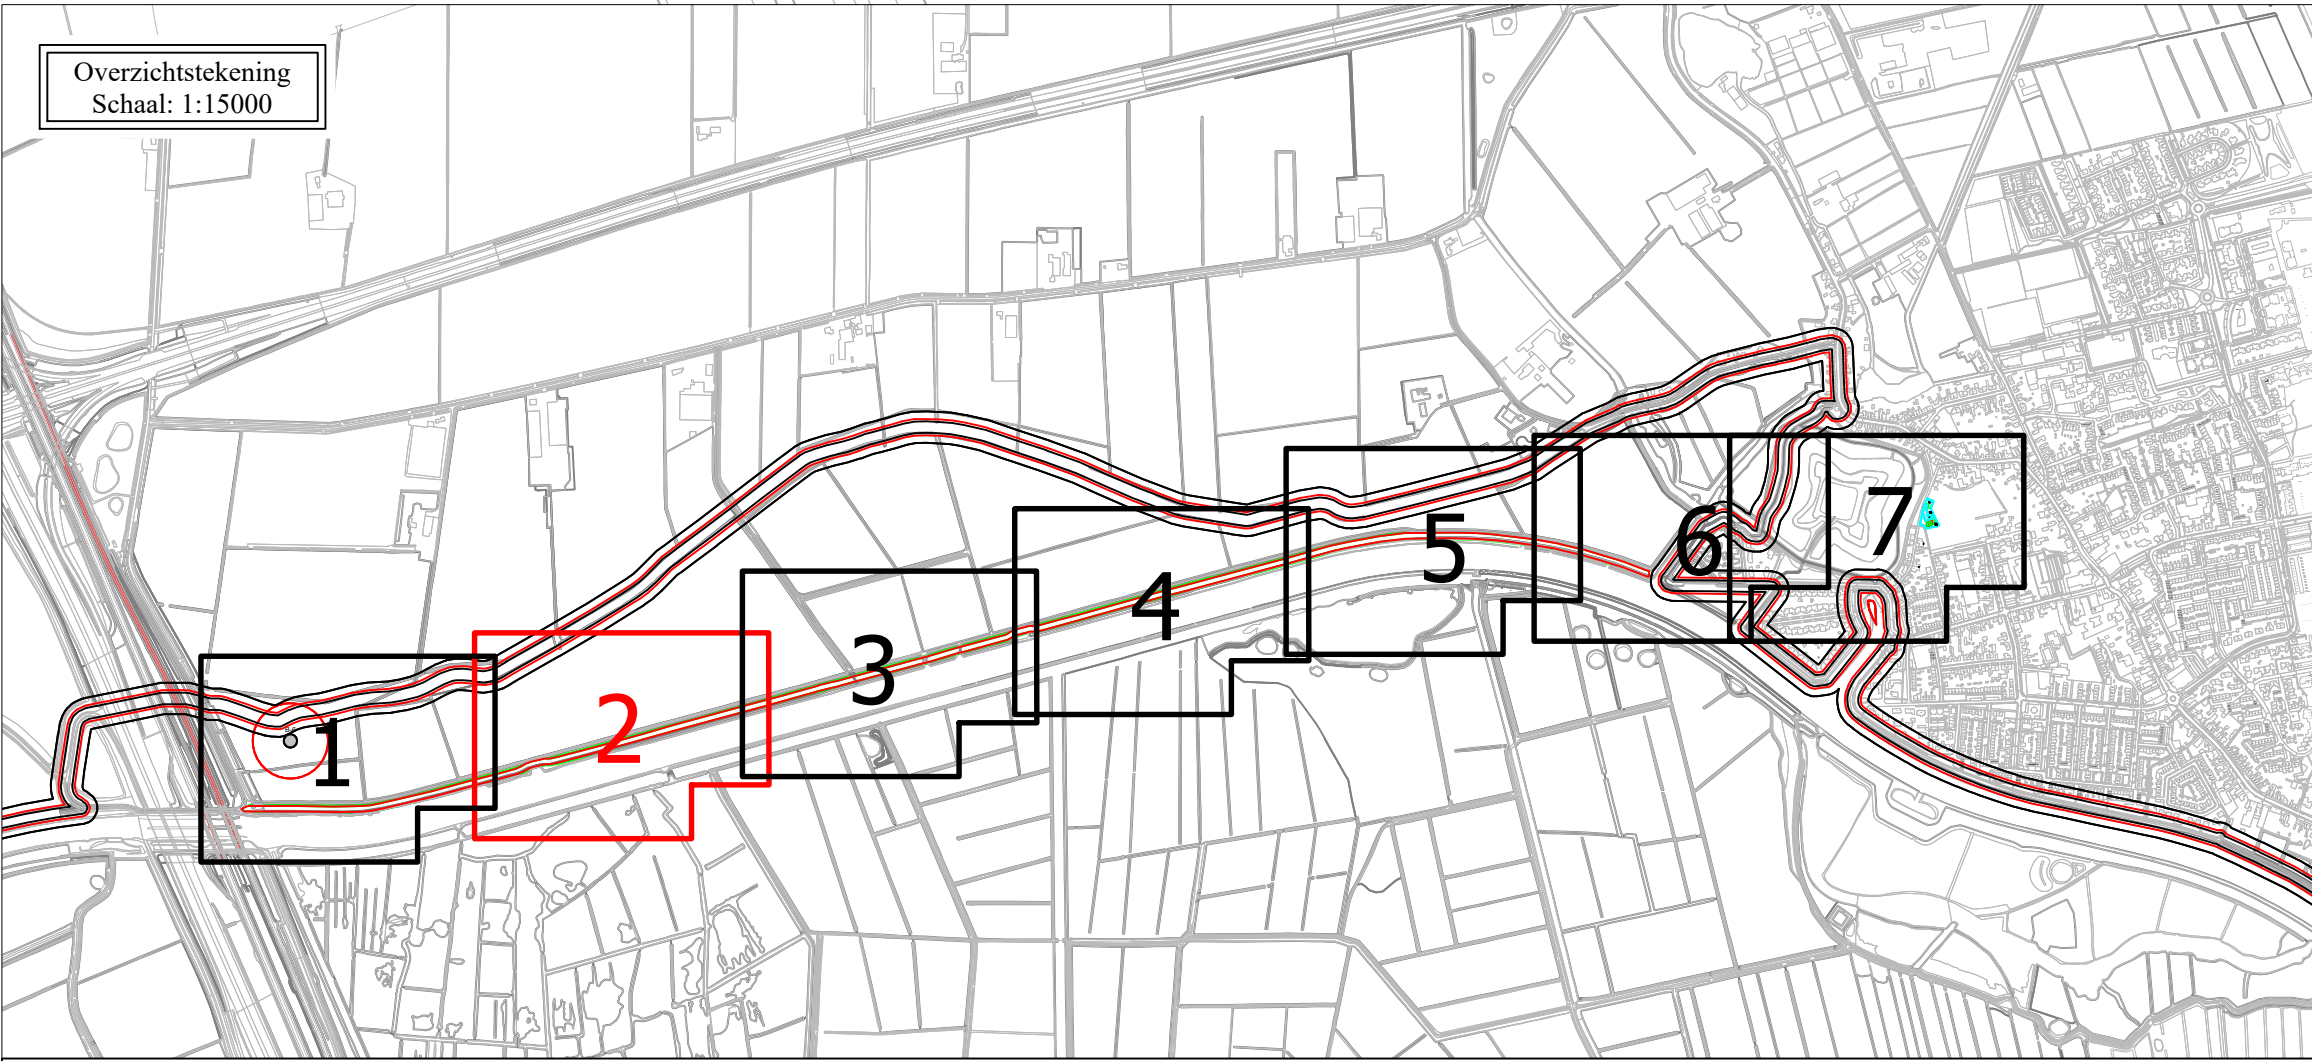

Blad 3
Blad 2

Blad 3
Blad 2

DEFINITIEF

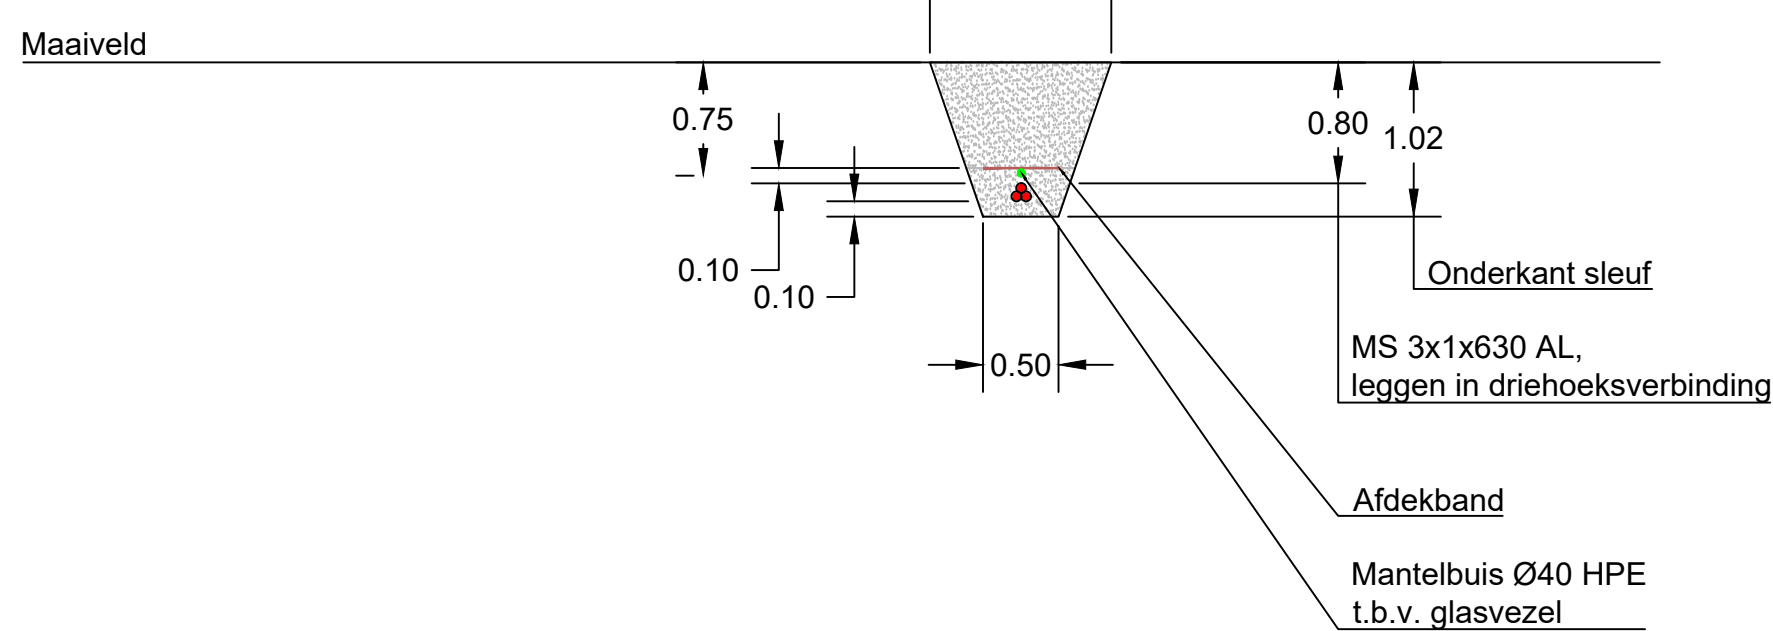

Legenda:	
	Nieuw te leggen 3x1x630AL
	Nieuw te leggen glasvezel Ø40 HDPE
	Horizontaal gestuurde boring
	Nieuw te leggen mantelbuis
	Beschermingszone Waterschap
	Waterkingszone Waterschap
	Profil van vrije ruimte Waterschap
	VM
	OM
	EM
	Werkterrein/Depot
	Verbindings- en Eindrif

Werkomschrijving:	
Aanleg MS verbinding t.b.v. windmolen "De Noord"	
Locatie: Tracé nabij Lage Linie 9 - Schanstraat 17	Plaat: TERHEIJDEN
Verzamelaar: Green Trust Consultancy B.V. Stationsweg 6 6861 EG OOSTERBEEK	Gepland: JBO Gecontroleerd: JBO Datum: 07-10-21 Schaal: 1:500 Formaat: A0 Projectnummer: 2210812154
Opdrachtgever: Green Trust Consultancy B.V. Stationsweg 6 6861 EG OOSTERBEEK	Gepland: JBO Gecontroleerd: JBO Datum: 07-10-21 Schaal: 1:500 Formaat: A0 Projectnummer: 2210812154
Tekeningsnummer: 2210812154TT	
Versie: B	
Blad: 2/7	
Postbus 231 4200 AE Grooten T: +31 (0) 183 - 645900 E: info@vanvulpen.nl F: +31 (0) 183 - 645950 I: www.vanvulpen.nl	