


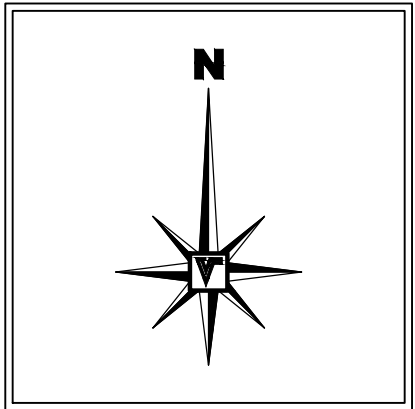



Blad 4
Blad 3

Blad 4
Blad 3

Blad 3
Blad 2

Blad 3
Blad 2

DEFINITIEF

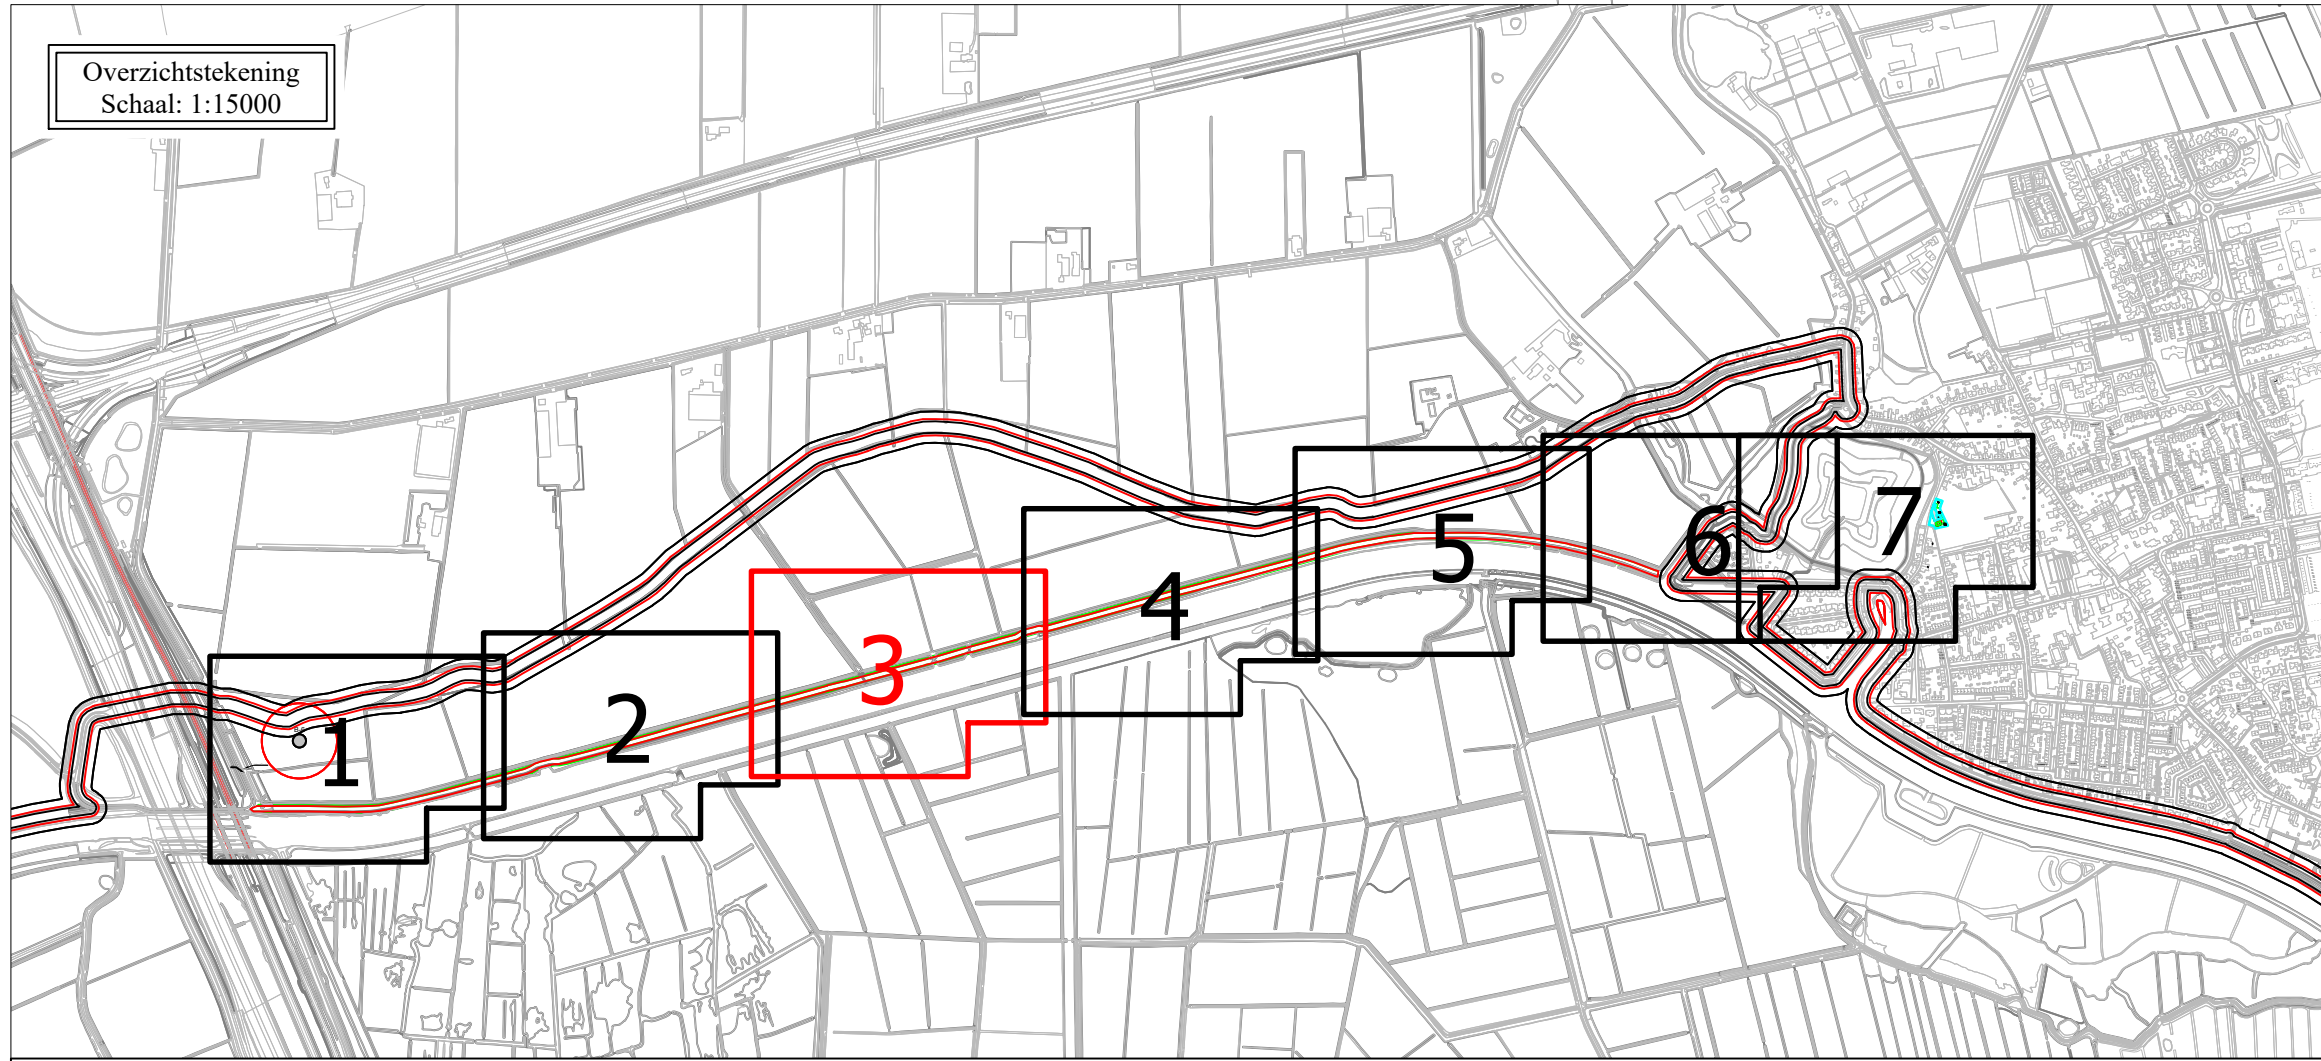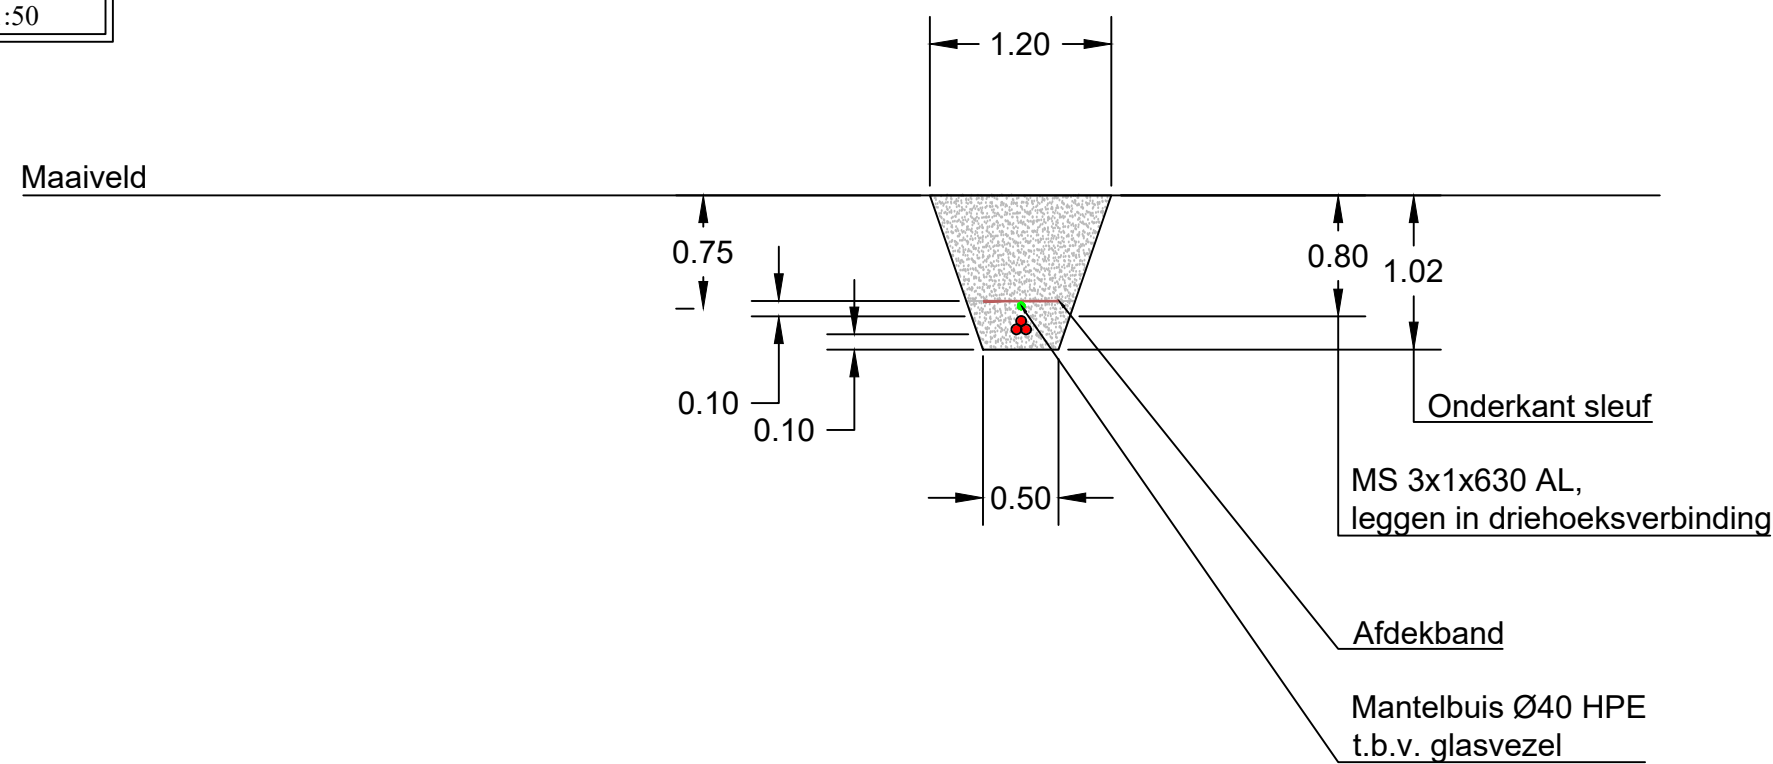

Legenda:		Werkomschrijving:	
---	Nieuw te leggen 3x1x630AL	Aanleg MS verbinding	
---	Nieuw te leggen glasvezel Ø40 HDPE	t.b.v. windmolen "De Noord"	
---	Horizontaal gestuurde boring		
---	Nieuw te leggen mantelbuis		
---	Beschermingszone Waterschap		
---	Waterkingszone Waterschap		
---	Profil van vrije ruimte Waterschap		
VM	Werkterrein/Depot		
OM	Verbindings-		
EM	Overgangs- en Eindrif		
		Locatie: Tracé nabij Lage Linie 9 - Schansstraat 17	
		Plants: TERHEIJDEN	
		Tekeningnummer: 2210812154TT	
		Versie: B 3/7	
		Verantwoordelijke: Green Trust Consultancy B.V. Stationsweg 6 6861 EG OOSTERBEEK	
		Opdrachtgever: Green Trust Consultancy B.V. Stationsweg 6 6861 EG OOSTERBEEK	
		Gepland: 8	
		Gecontroleerd: JBO	
		Datum: 07-10-21	
		Schaal: 1:500	
		Formaat: A0	
		Projectnummer: 2210812154	

VAN VULPEN