




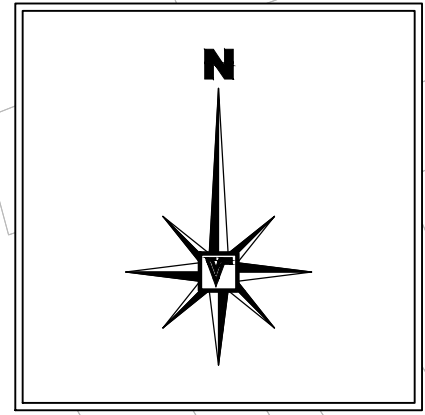


Nieuw te maken boring, zie
tekening: 2210712076BT

Uitrijde HDG
zie tekening: 2210712076BT

Nieuw te maken boring

DEFINITIEF

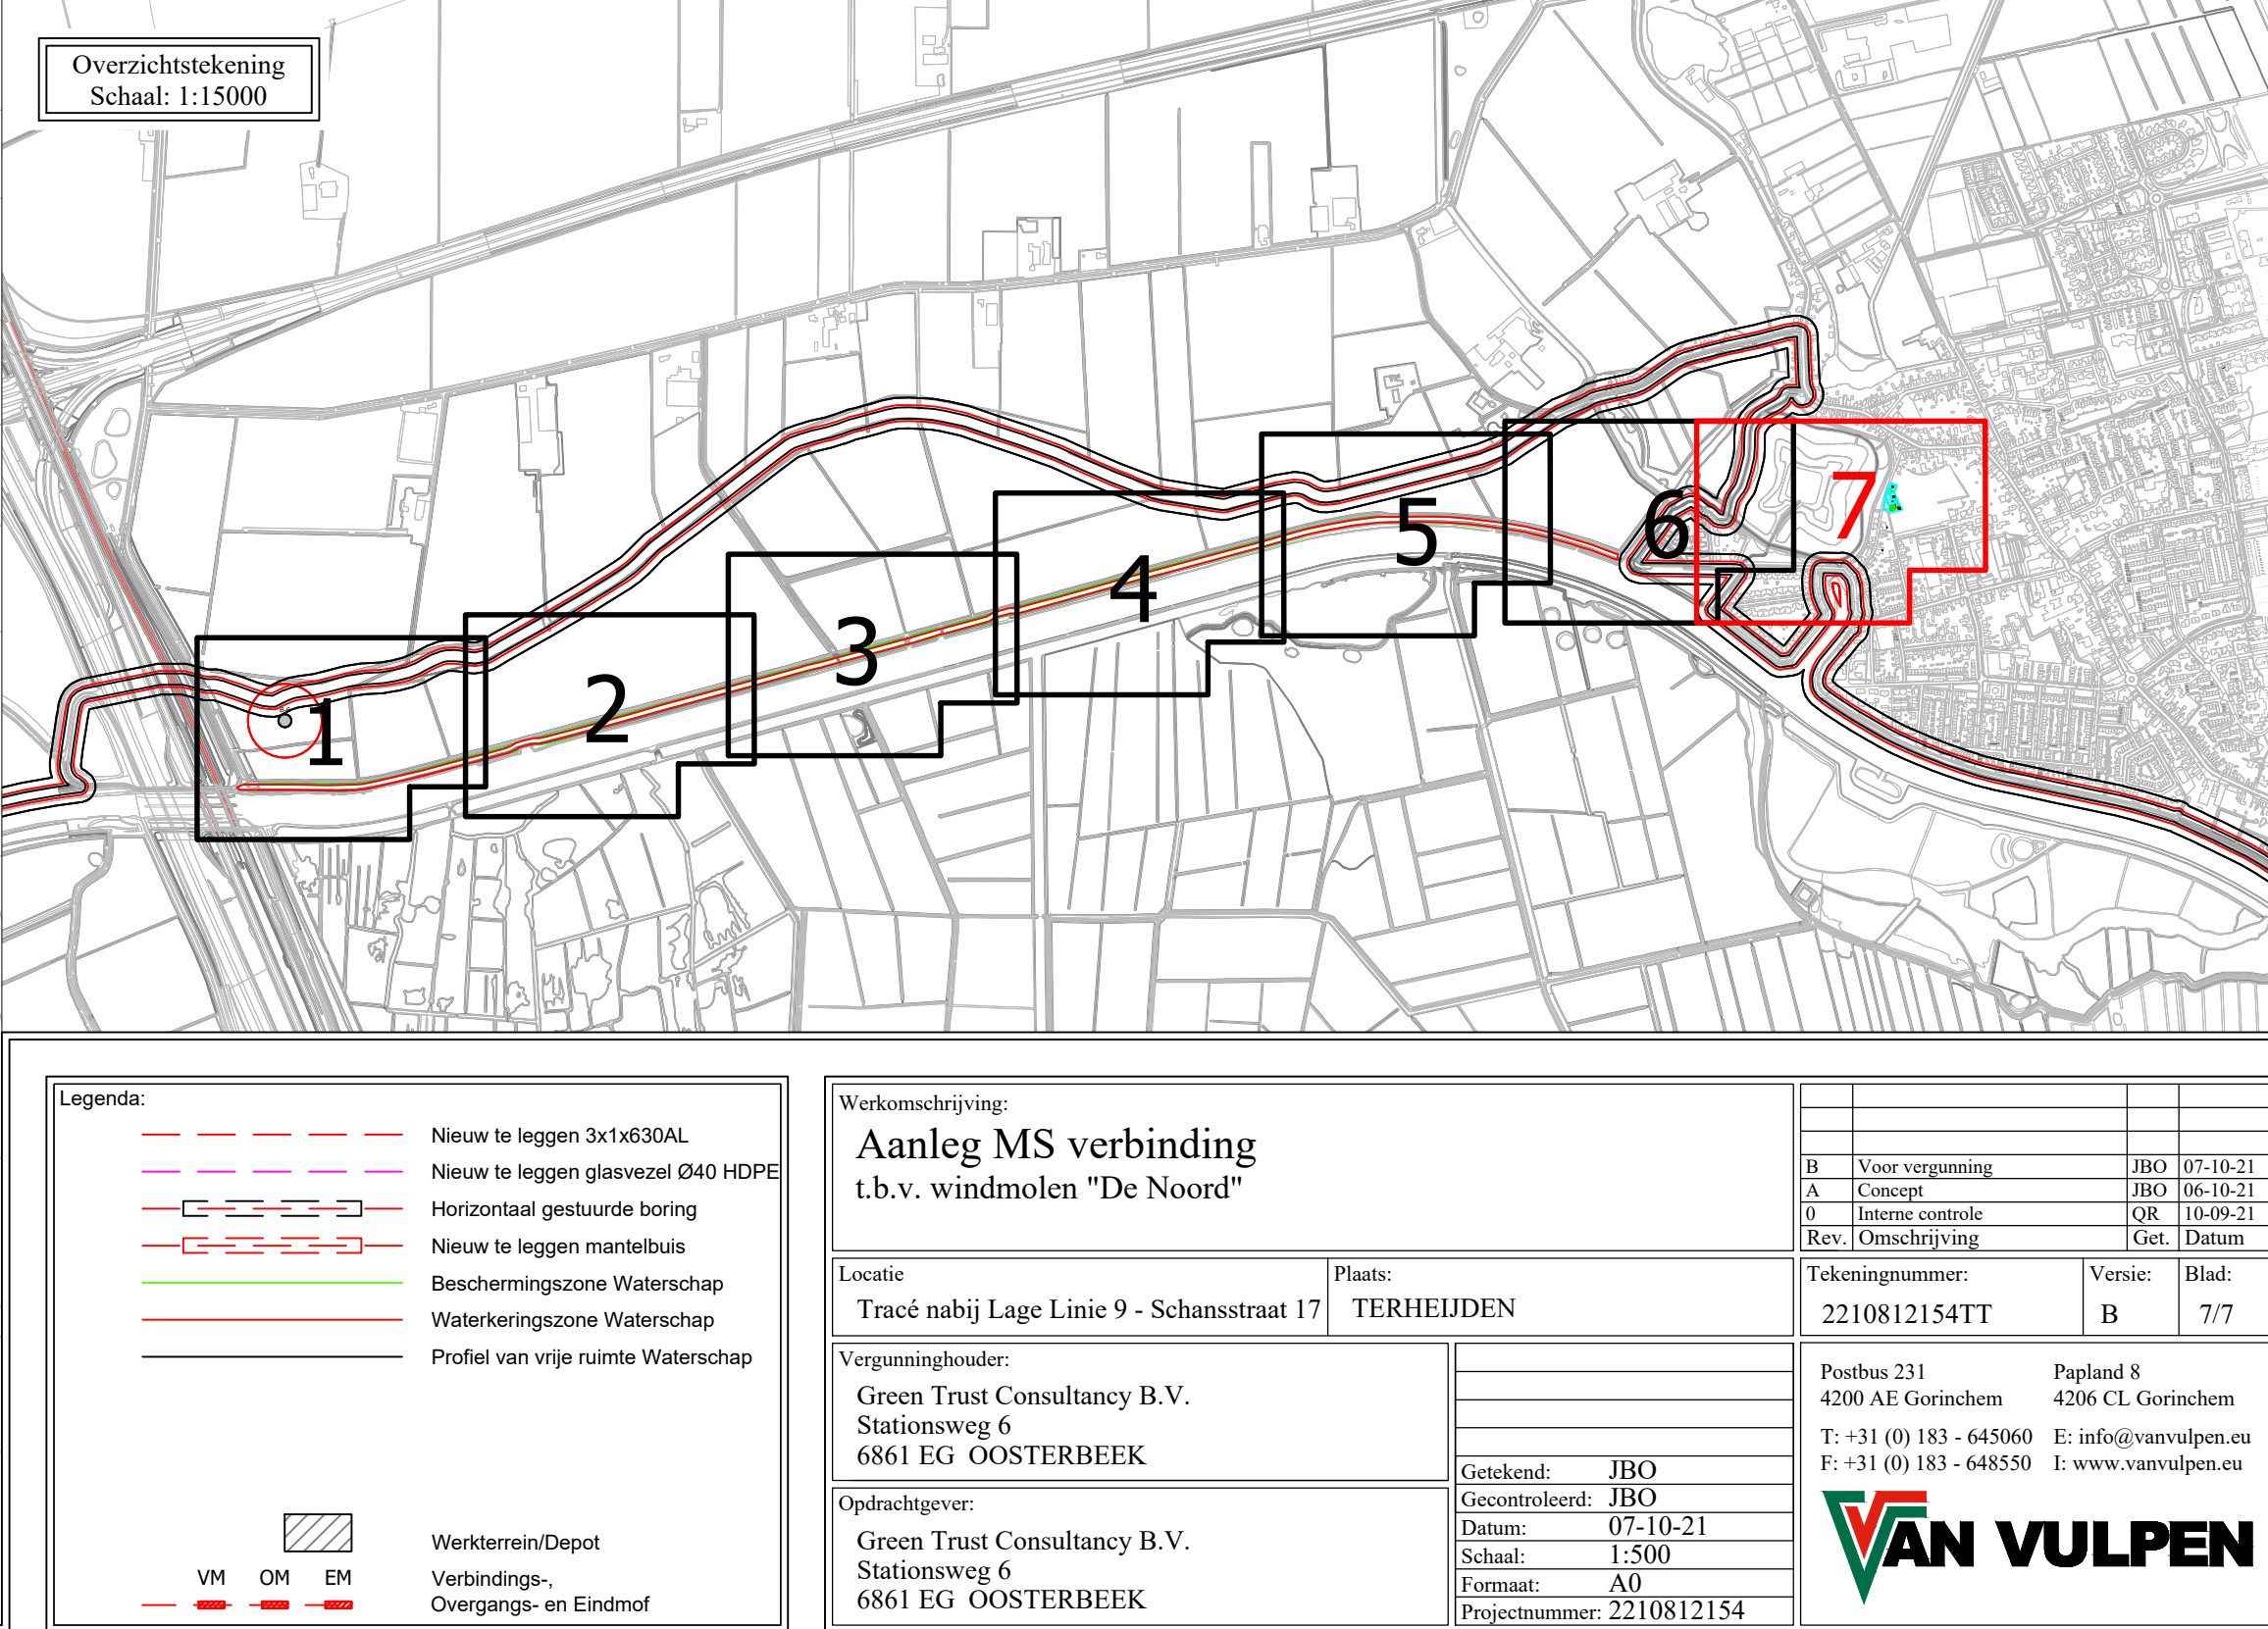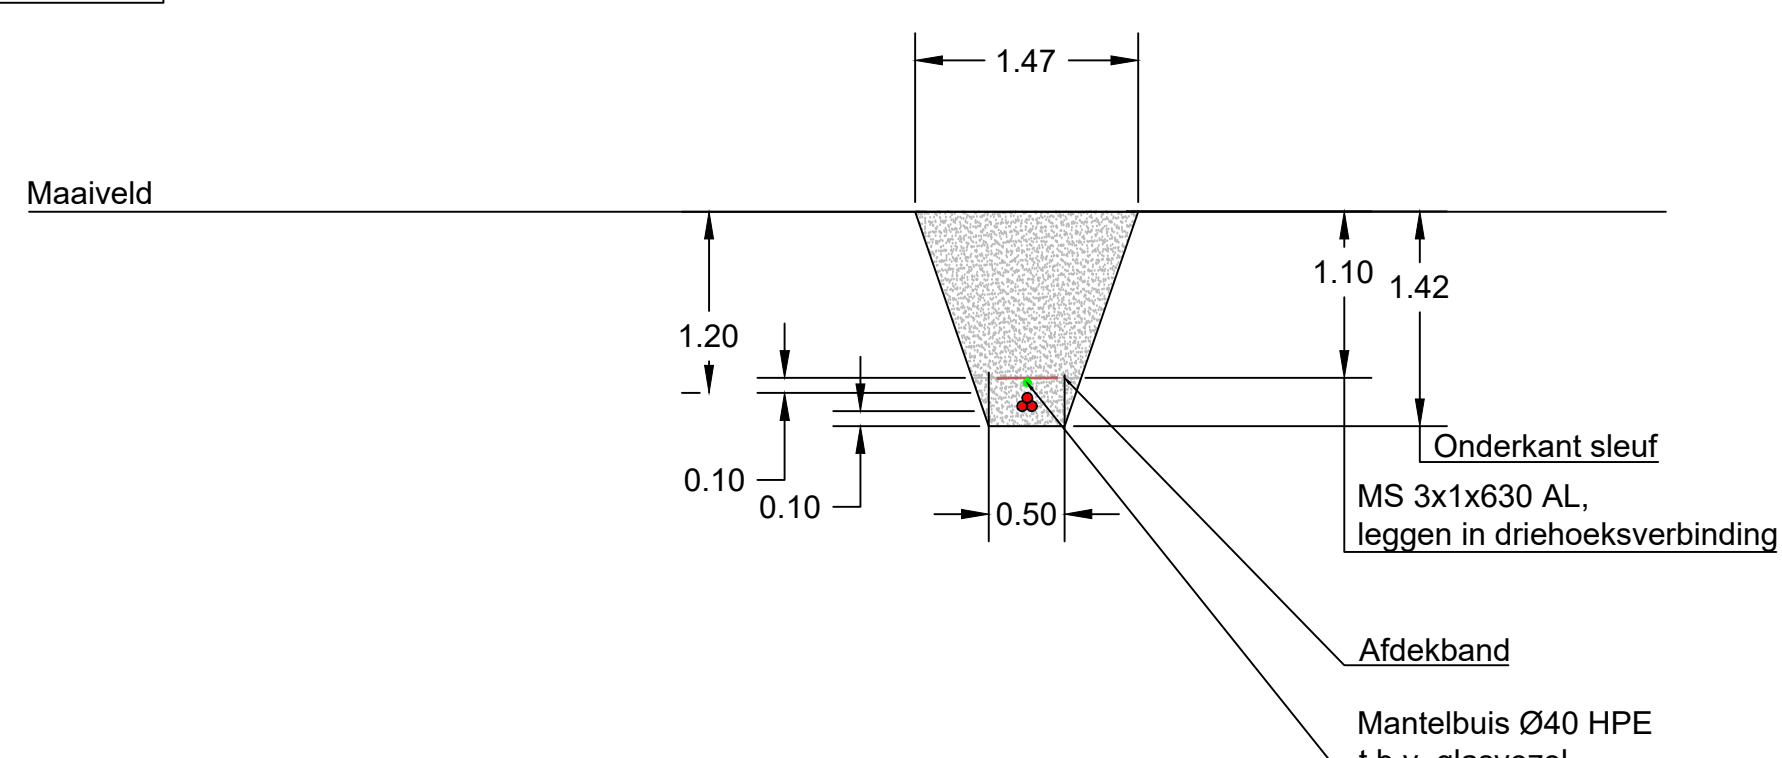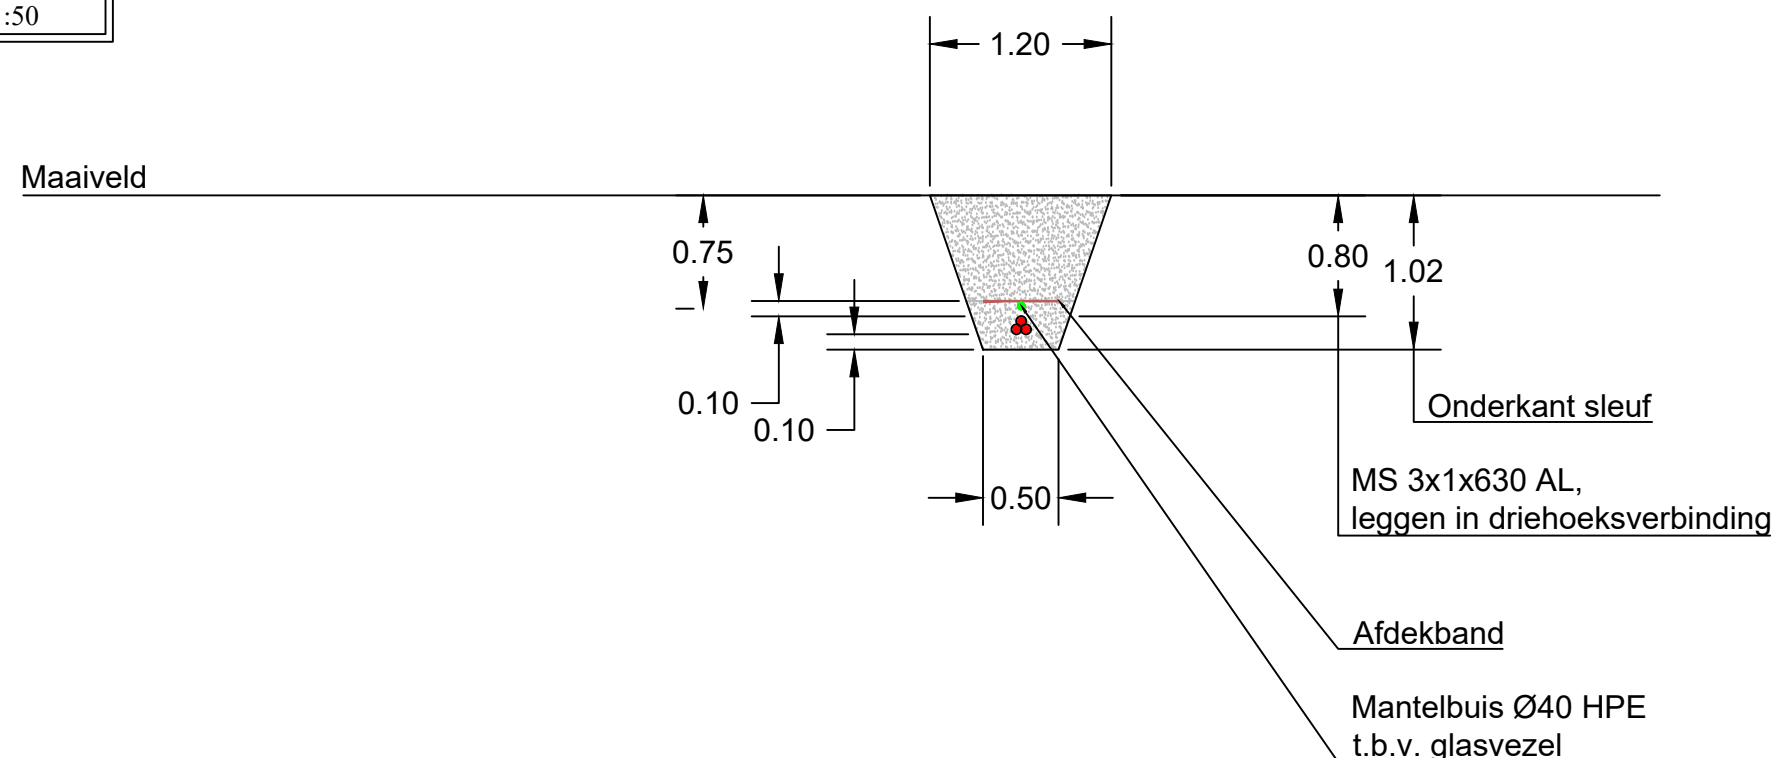

Werkomschrijving: Aanleg MS verbinding t.b.v. windmolen "De Noord"		Tekeningsnummer: 2210812154TT		Versie: B	
Locatie: Tracé nabij Lage Linie 9 - Schanstraat 17		Plaat: TERHEIDEN		Blad: B	
Vergunninghouder: Green Trust Consultancy B.V. Stationsweg 6 6861 EG OOSTERBEEK		Gecontroleerd: JBO Datum: 07-10-21		Pagina 8 4208-CL Gevrieschem T: +31 (0) 183 - 645060 E: info@vanvulpen.nl F: +31 (0) 183 - 645050 I: www.vanvulpen.nl	
Opdrachtgever: Green Trust Consultancy B.V. Stationsweg 6 6861 EG OOSTERBEEK		Formaat: A0		Projectnummer: 2210812154	