




INTREDEPUNT
Schaal: 1:500

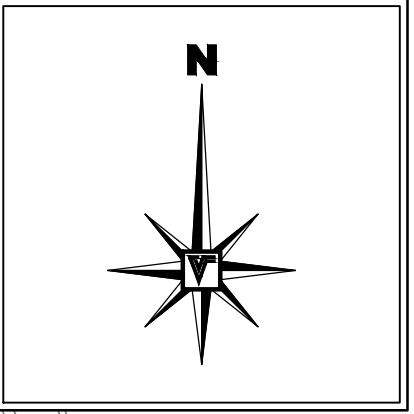


UITTREDEPUNT
Schaal: 1:500

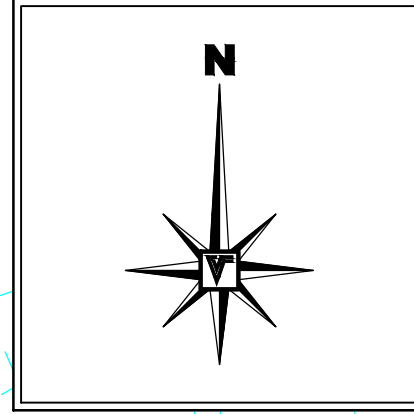

THD00 H 397
De heer Rudolphus Lambertus Maria Taks
Moerdijkseweg 1
4844 PC TERHEIJDEN

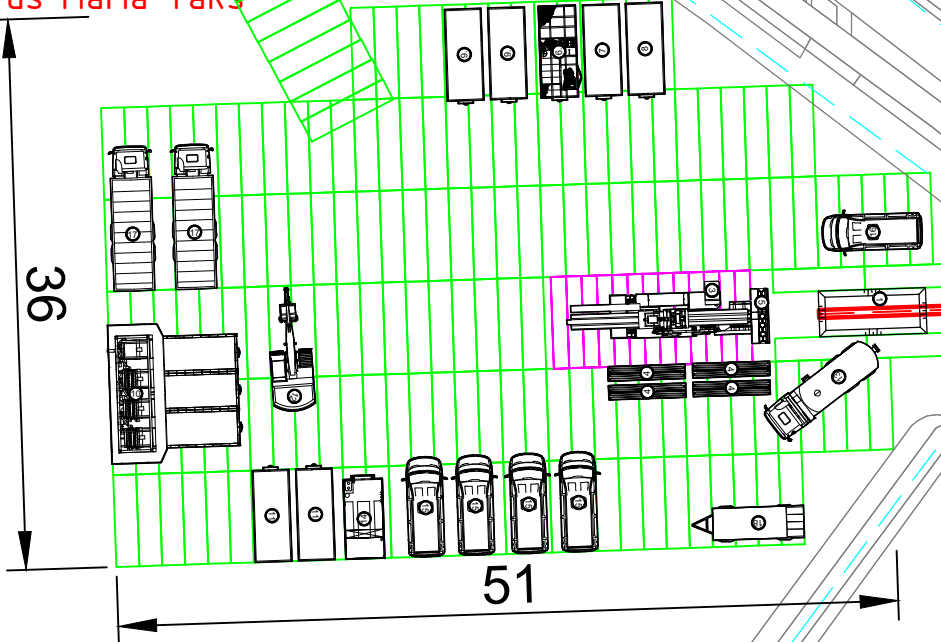

THD00 G 5836
Gemeente Drimmelen
Park 1
4921 BV MADE

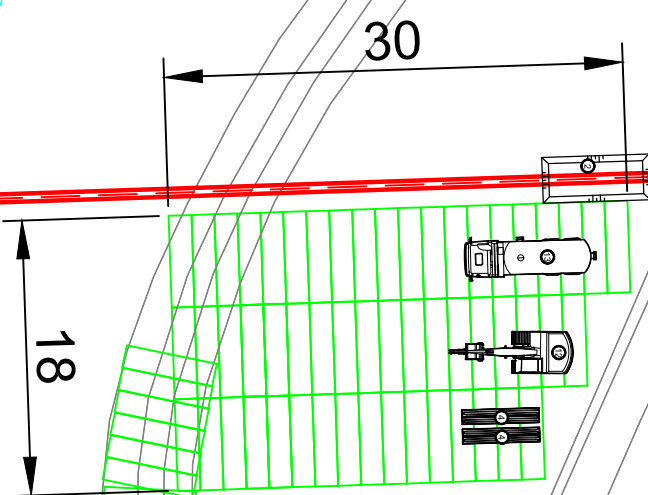

LEGENDA MATERIEEL

Nr	Omschrijving	Aantal	Afmetingen (m)
1	Intredepunt	1	ca. 6,0 x 2,0
2	Uitredpunt	1	ca. 6,0 x 2,0
3	Boring	1	8,2 x 2,5
4	Boorlansen	4	5,1 x 1,0
5	Ondergrond	1	3,5 x 0,2
6	Pomp unit	1	6,0 x 2,4
7	Aggregaat	1	6,0 x 2,4
8	Mixer	1	6,0 x 2,4
9	Vacuüm container	2	6,0 x 2,4
10	Recycling	1	9,8 x 9,0
11	Grondvering container	2	6,0 x 2,4
12	Modie graver	1	6,0 x 2,7
13	Vacuümwagen	1	8,5 x 2,5
14	Schutbezel	1	6,0 x 2,4
15	Bus	1	6,5 x 2,0
16	Bromline bus	1	6,5 x 2,0
17	Vrachtwagen	1	6,0 x 2,5
18	Trailer	1	6,0 x 2,5

Wegafzettingen toepassen volgens CROW-richtlijnen 96b

Legenda terreinopstelling:



Opstelling materieel

Locatie: nabij Lage Linie 9 - Schansstraat 17
Plaats: TERHEIJDEN

Vergunninghouder:
Green Trust Consultancy B.V.
Stationsweg 6
6861 EG OOSTERBEEK

Opdrachtgever:
Green Trust Consultancy B.V.
Stationsweg 6
6861 EG OOSTERBEEK

Gestekend: RVM
Gecontroleerd: TvS
Datum: 28-07-21
Schaal: Diversen
Formaat: A1
Projectnummer: 2210712076

Postbus 231
4200 AE Gorinchem
T: +31 (0) 183 - 645060
E: info@vanvulpen.eu
F: +31 (0) 183 - 648550
I: www.vanvulpen.eu

Papland 8
4206 CL Gorinchem
E: info@vanvulpen.eu
I: www.vanvulpen.eu

