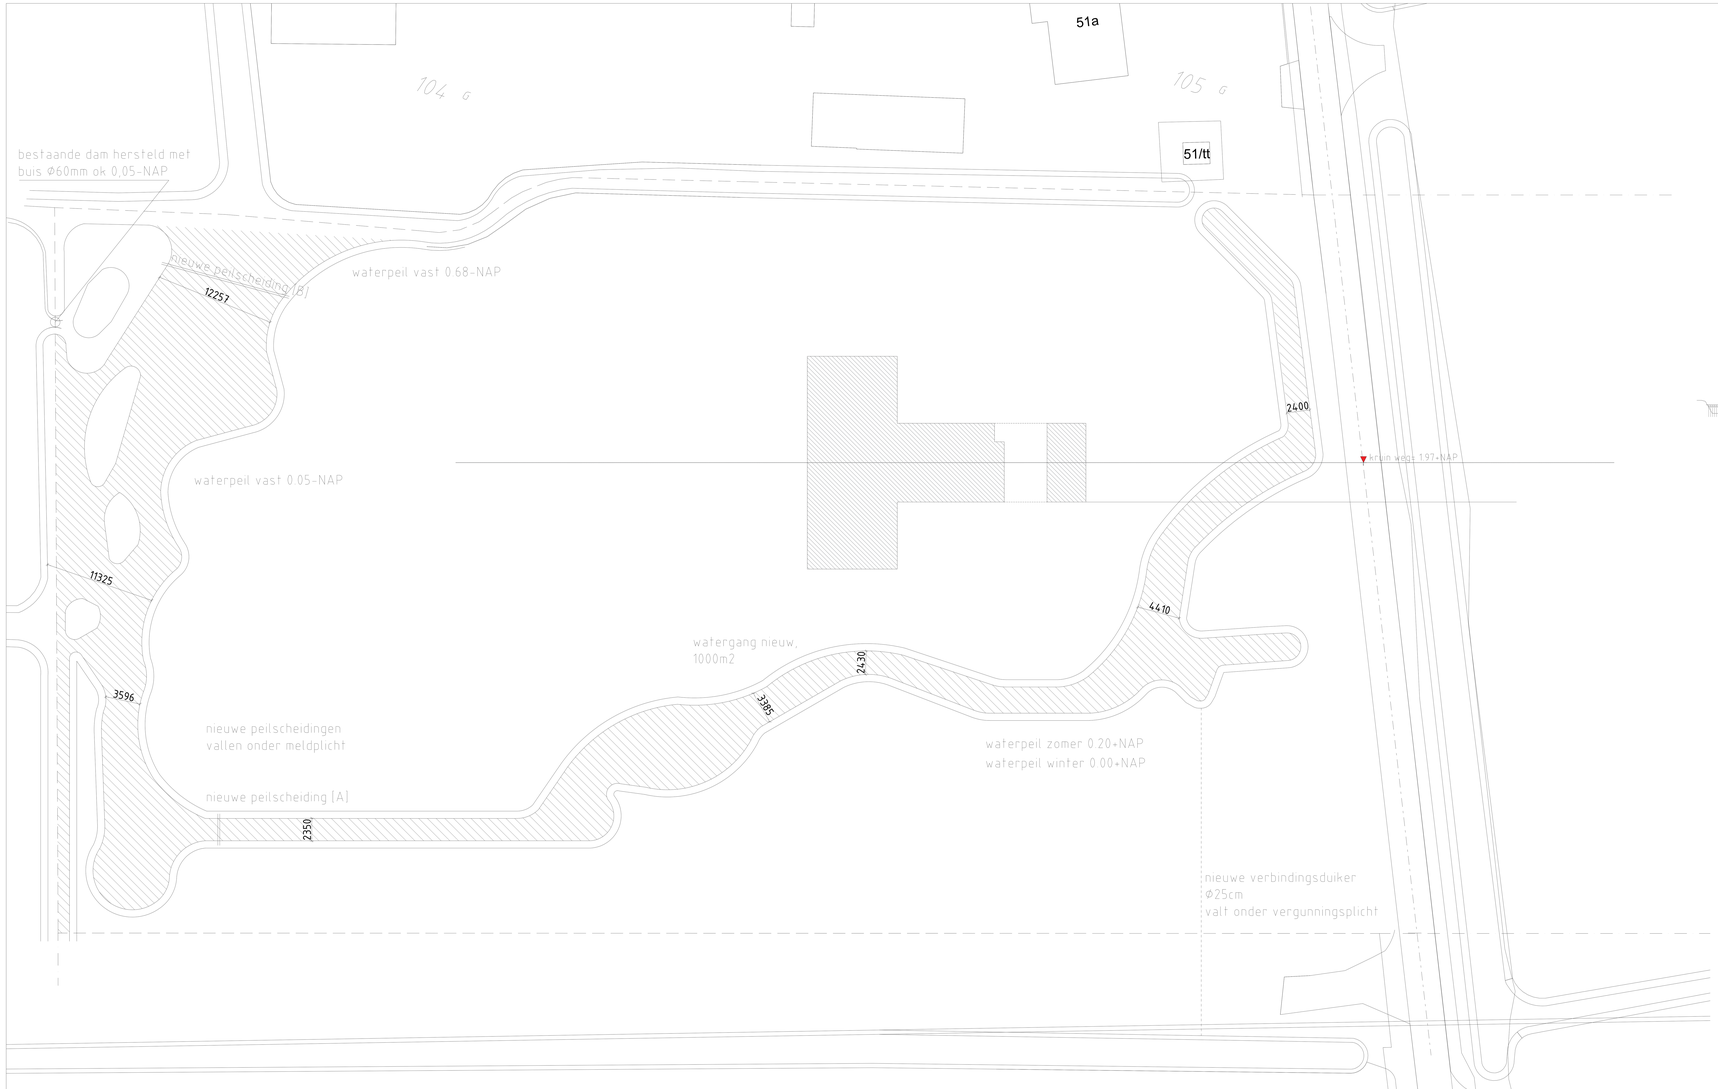

gemeente IJsselstein
kadastraal nr 106G
sectie

clijsters architectuurstudio

DO-02hdsr

situatie nieuw

betreft:
watergangen woonhuis
Achtersloot 51
te IJsselstein

opdrachtgever:
Martijn & Monique
Snijders

stadium:
voorlopig

werknummer 19025
schaal 1:200
formaat A1

datum 29-07-2021

clijsters architectuurstudio
Blauwvoetstraat 85
1061BM Amsterdam
architectuur@clijsters.nl
www.clijsters.nl
0031 6 248 638 62