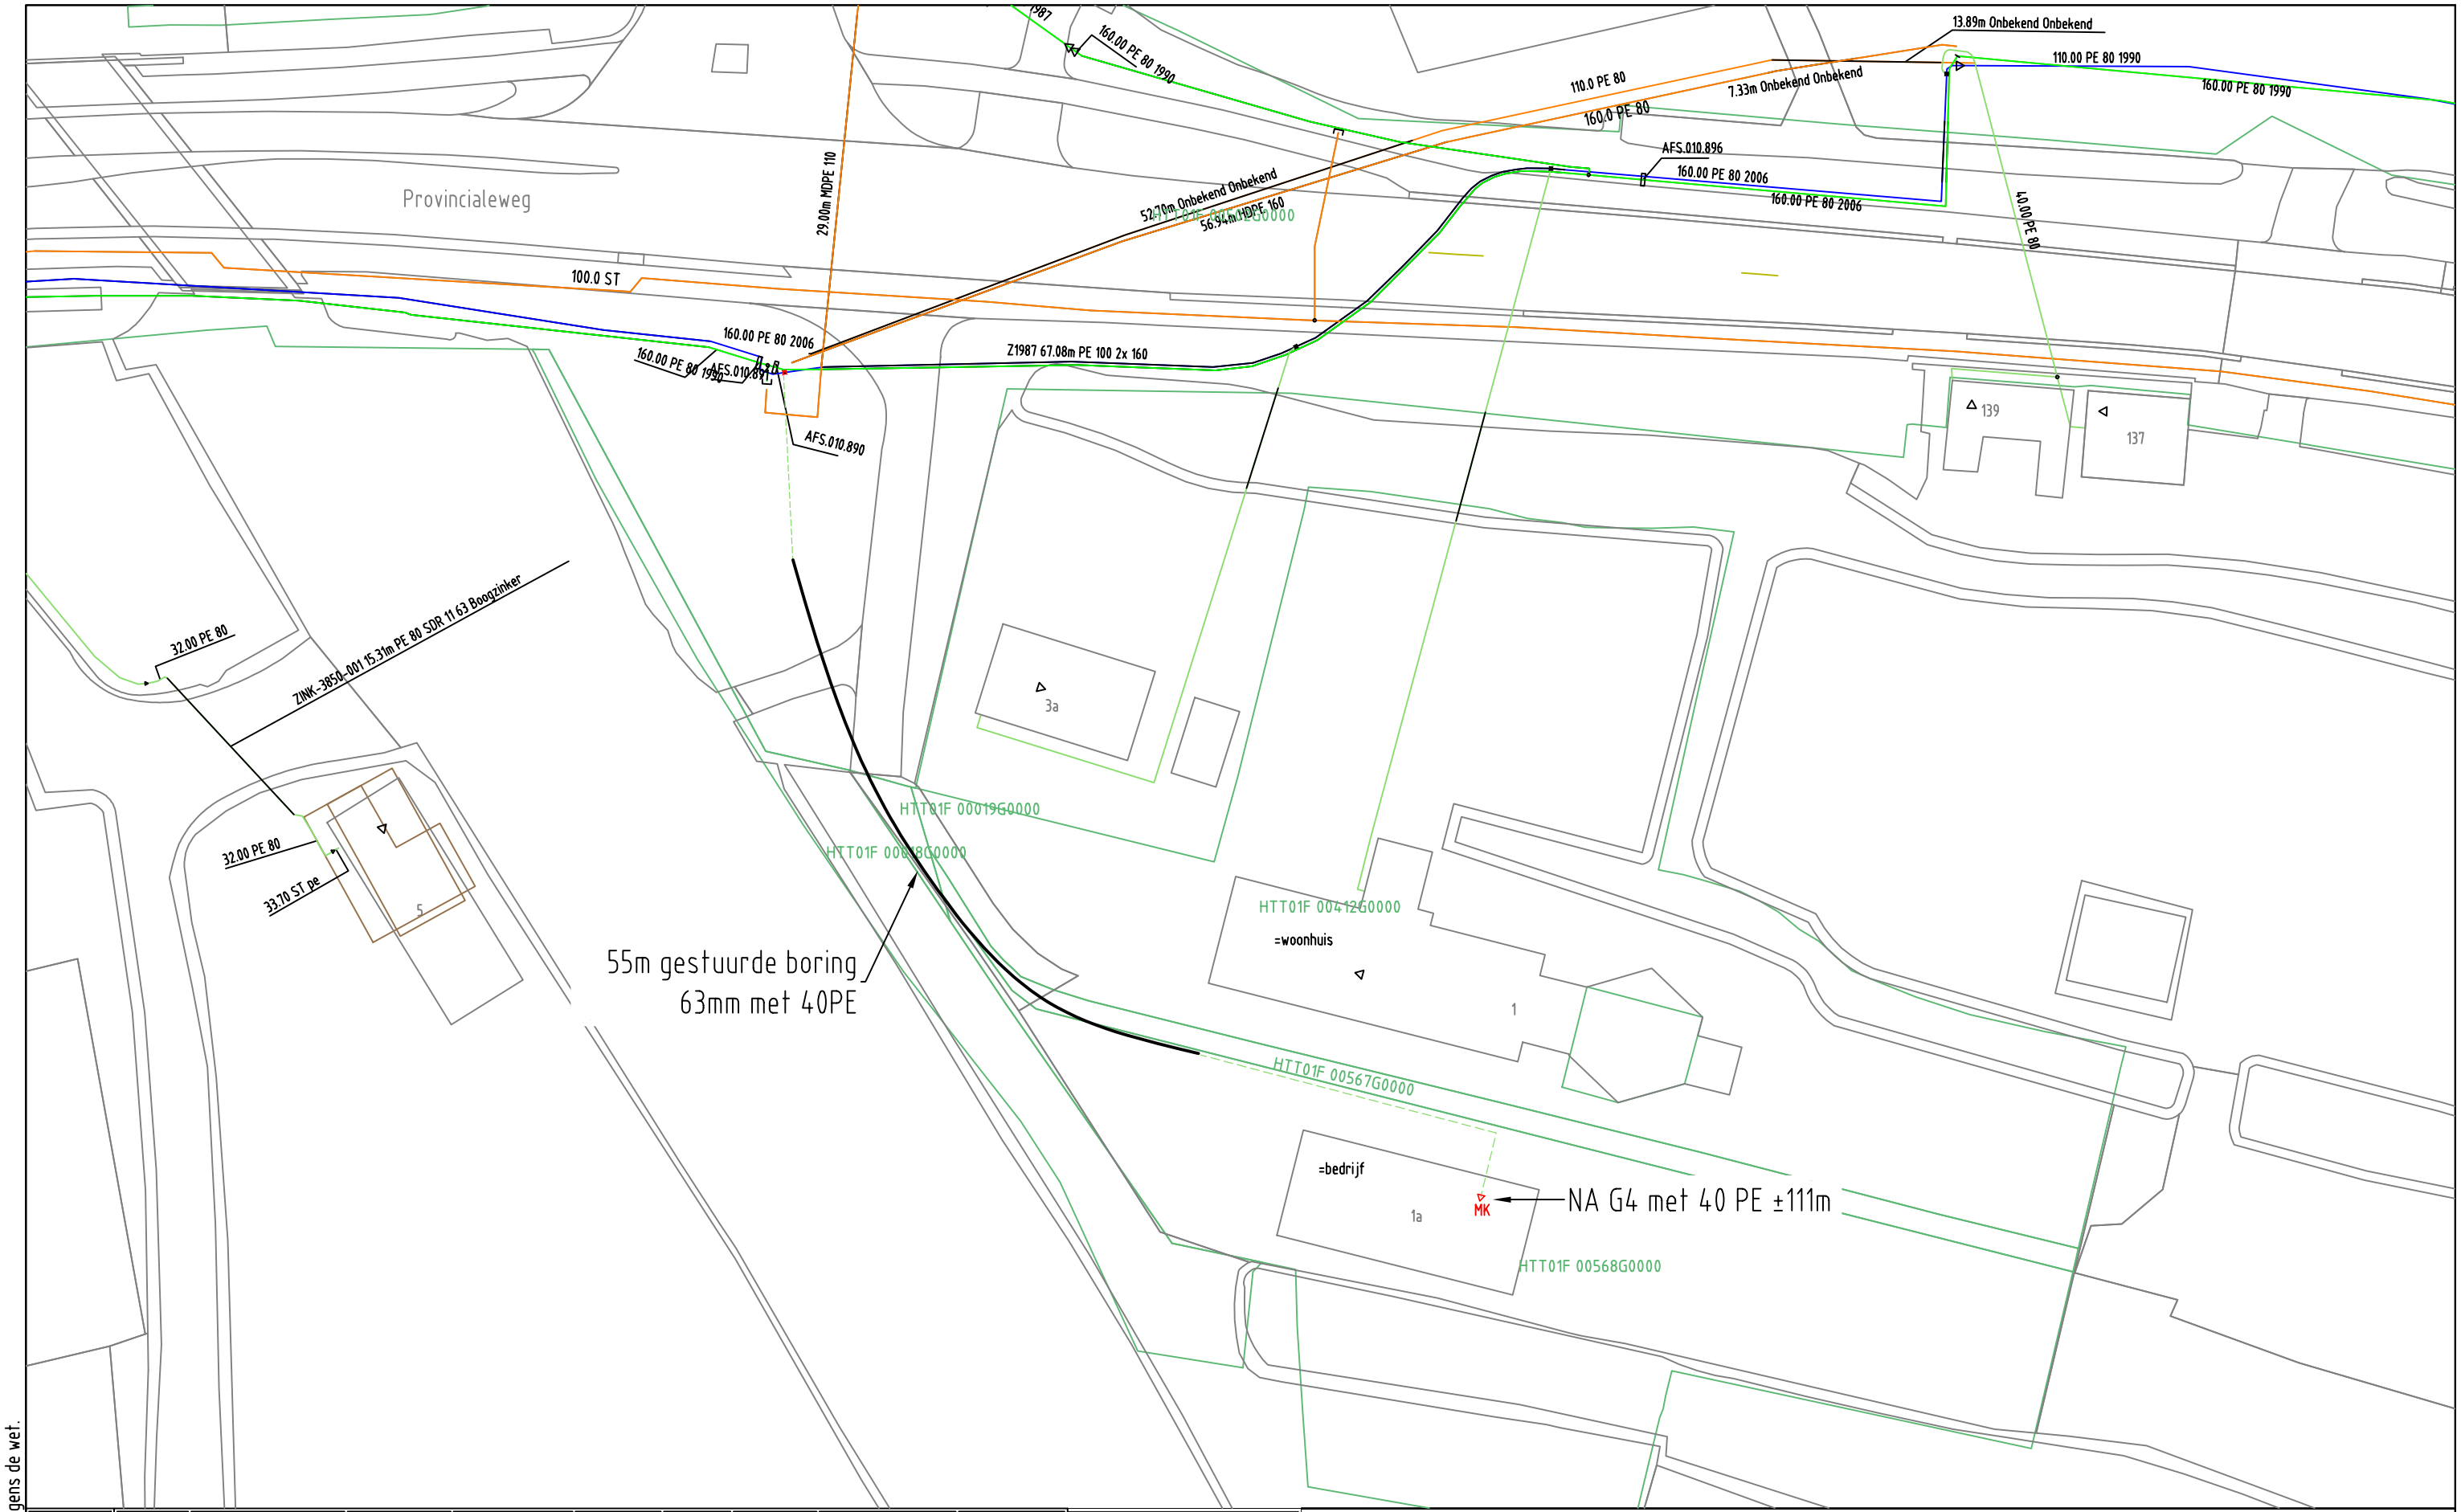

GAS NIEUW								
Station	Station verwijderen	Buitenkast	LD-aansluiting	Aanboring	T-stuk	Afsluiter	Isolatiekoppeling	KB meetpaal
Verloopstuk	Materiaalovergang	Leeftijdsovergang	Materiaalverloop	Bescherming	Mediumvoerend	Eindstuk		
Leiding nieuw	Leiding te rijzen	Leiding te rooien	Buiten Bedrijf	Knooppunt	Kadaster	Afblaas		

GAS BESTAAND								
Station	Buitenkast	Leveringspunt	Aanboring	T-stuk	Afsluiter	Isolatiestuk	Stoppelpunt	Meetpunt / Afblaas
Verloopstuk	Materiaalovergang	Leeftijdsovergang	Reparatiestuk	Bescherming	Mediumvoerend	Eindstuk		
Zakbaak	Ext. huisdrukregelaar	KB meetpaal	KB meetpunt	Lekherstel	Diepteligging	KB annode	Sifon	
LD-aansl. leiding	30 MBar	100 MBar	200 MBar	1 - 4 Bar	8 Bar	Buiten Bedrijf		

N

Opmerkingen: Geen

Tracélengte: Mtr.

STEDIN NET

Formaat: A3

Schaal: 1:500

Volgend bladnr: N.v.t.

20210209 Trace Gas
Provincialeweg 1 A Haastrecht
LD plan
Detailontwerp/Vergunning G

Wijz: #2	Datum: 7-5-2021
Getekend door: M. Frederiksen	
Goedgekeurd door Engineer: M. Frederiksen	
Goedgekeurd door ONC/OIV: N.v.t.	
Project: 930000178750 KGK Aanvraag	
Ordernr: 50230640	
Documentnr: 20210209-0000-054	
Status: Vrij voor uitvoering	Bladnr: 054

Auteursrecht voorbehouden volgens de wet.