

Publiceerbare aanvraag/melding omgevingsvergunning

van rechtswege verleend
Behoort bij besluit van
burgemeester en wethouders
van de gemeente Katwijk

d.d. 11-11-2021
no. 2755530

Mij bekend, Hoofd Afdeling
Ruimte & Veiligheid

Formuliertersie
2020.01

Aanvraaggegevens

Algemeen

Aanvraagnummer	6352569
Aanvraagnaam	Het plaatsen van een dakkapel aan de voorzijde
Uw referentiecode	3274
Ingediend op	09-09-2021
Soort procedure	Reguliere procedure
Projectomschrijving	Het vergroten van de dakkapel aan de voorzijde van de woning
Opmerking	-
Gefaseerd	Nee
Blokkerende onderdelen weglaten	Nee
Kosten openbaar maken	Nee
Bijlagen die later komen	-
Bijlagen n.v.t. of al bekend	-

Bevoegd gezag

Naam:	Gemeente Katwijk
Bezoekadres:	Koningin Julianalaan 3 2224 EW KATWIJK ZH
Postadres:	Postbus 589 2220 AN KATWIJK ZH
Telefoonnummer:	0714065000
Faxnummer:	0714065065
E-mailadres:	info@katwijk.nl
Website:	www.katwijk.nl
Contactpersoon:	Team vergunningen
Bereikbaar op:	Ma. t/m Vr. 09.00 - 17.00 uur

Overzicht bijgevoegde modulebladen

Aanvraaggegevens

Aanvragergegevens

Locatie van de werkzaamheden

Werkzaamheden en onderdelen

 Dakkapel plaatsen

- Bouwen

Bijlagen



Aanvrager

1 Persoonsgegevens aanvrager/melder

Geslacht	☒ Man ☐ Vrouw ☐ Niet bekend
Voorletters	B.
Voorvoegsels	-
Achternaam	Kuijt

2 Verblijfsadres

Postcode	2223TH
Huisnummer	38
Huisletter	-
Huisnummertoevoeging	-
Straatnaam	Looyerslaan
Woonplaats	Katwijk

3 Correspondentieadres

Adres	Looyerslaan 38 2223TH Katwijk
-------	----------------------------------



Gemachtigde bedrijf

1 Bedrijf

KvK-nummer	28078888
Vestigingsnummer	000013076787
(Statutaire) naam	V.O.F. Architectenbureau Van der Vijver
Handelsnaam	Architectenbureau Gerrit van der Vijver

2 Contactpersoon

Geslacht	☐ Man ☒ Vrouw
Voorletters	E.H.
Voorvoegsels	van der
Achternaam	Vijver
Functie	-

3 Vestigingsadres bedrijf

Postcode	2353RR
Huisnummer	1
Huisletter	-
Huisnummertoevoeging	-
Straatnaam	Kamperfoeliezoo
Woonplaats	Leiderdorp

4 Correspondentieadres

Adres	Kamperfoeliezoo 1 2353RR Leiderdorp
-------	--

6 Akkoordverklaring

Akkoordverklaring	☒ Hierbij verklaar ik dat ik de aanvraag/melding naar waarheid heb ingevuld, dat ik correspondentie over mijn aanvraag/melding wil ontvangen op het door mij opgegeven e-mailadres of op het door mij opgegeven adres van de berichtenbox en dat ik weet dat er kosten verbonden kunnen zijn aan het indienen van een aanvraag.
-------------------	---



Locatie

1 Adres

Postcode	2223TH
Huisnummer	38
Huisletter	-
Huisnummertoevoeging	-
Straatnaam	Looyerslaan
Plaatsnaam	Katwijk

Gelden de werkzaamheden in deze aanvraag/melding voor meerdere adressen of percelen?	☐ Ja
	☒ Nee



Bouwen

Dakkapel plaatsen

1 De bouwwerkzaamheden

Wat is er op het bouwwerk van toepassing?

- ☒ Het wordt geheel vervangen
☐ Het wordt gedeeltelijk vervangen
☐ Het wordt nieuw geplaatst

Eventuele toelichting

-

Hebt u voor deze bouwwerkzaamheden al eerder een vergunning aangevraagd?

- ☐ Ja
☒ Nee

2 Plaats van het bouwwerk

Waar gaat u bouwen?

Hoofdgebouw

3 Bruto vloeroppervlakte bouwwerk

Verandert de bruto vloeroppervlakte van het bouwwerk door de bouwwerkzaamheden?

- ☒ Ja
☐ Nee

Wat is de bruto vloeroppervlakte van het bouwwerk in m2 voor uitvoering van de bouwwerkzaamheden?

144

Wat is de bruto vloeroppervlakte van het bouwwerk in m2 na uitvoering van de bouwwerkzaamheden?

145

4 Bruto inhoud bouwwerk

Verandert de bruto inhoud van het bouwwerk door de bouwwerkzaamheden?

- ☒ Ja
☐ Nee

Wat is de bruto inhoud van het bouwwerk in m3 voor uitvoering van de bouwwerkzaamheden?

379

Wat is de bruto inhoud van het bouwwerk in m3 na uitvoering van de bouwwerkzaamheden?

382

5 Oppervlakte bebouwd terrein

Verandert de bebouwde oppervlakte van het terrein na uitvoering van de bouwwerkzaamheden?

- ☐ Ja
☒ Nee

6 Gebruik

Waar gebruikt u het bouwwerk en/of terrein momenteel voor?

- ☒ Wonen
☐ Overige gebruiksfuncties

Waar gaat u het bouwwerk voor gebruiken?

- ☒ Wonen
☐ Overige gebruiksfuncties

Wat wordt de gebruiksoppervlakte van de woning in m2 na uitvoering van de bouwwerkzaamheden?

125

Wat wordt de vloeroppervlakte van het verblijfsgebied van de woning in m2 na uitvoering van de bouwwerkzaamheden?

88

7 Uiterlijk bouwwerk/welstand

Beschrijf van de onderstaande onderdelen de materialen en kleuren die u voor het bouwwerk gebruikt. U mag het veld leeg laten als u materialen en kleuren in de bijlagen vermeldt

Onderdelen	Materiaal	Kleur
Kozijnen	kunststof	RAL 7016
- Ramen	-	-
- Deuren	-	-
- Luiken	-	-
Dakgoten en boeidelen	Keralit	RAL 7016
Dakbedekking	bitumen	antraciet

Vul hier overige onderdelen en bijbehorende materialen en kleuren in.

-

8 Mondeling toelichten

Ik wil mijn bouwplan mondeling toelichten voor de welstandscommissie/stadsbouwmeester.


- ☐ Ja
☒ Nee



Bijlagen

Formele bijlagen

Naam bijlage	Bestandsnaam	Type	Datum ingediend	Status document
3274-B01_situatie_pdf	3274-B01 situatie.pdf	Plattegronden en doorsneden bouwen eenvoudige bouwwerken	09-09-2021	In behandeling
3274-B02_bestaande_toestand_pdf	3274-B02 bestaande toestand.pdf	Plattegronden en doorsneden bouwen eenvoudige bouwwerken	09-09-2021	In behandeling
3274-B03_nieuwe_toestand_pdf	3274-B03 nieuwe toestand.pdf	Plattegronden en doorsneden bouwen eenvoudige bouwwerken	09-09-2021	In behandeling
3274-B04_details_pdf	3274-B04 details.pdf	Plattegronden en doorsneden bouwen eenvoudige bouwwerken	09-09-2021	In behandeling

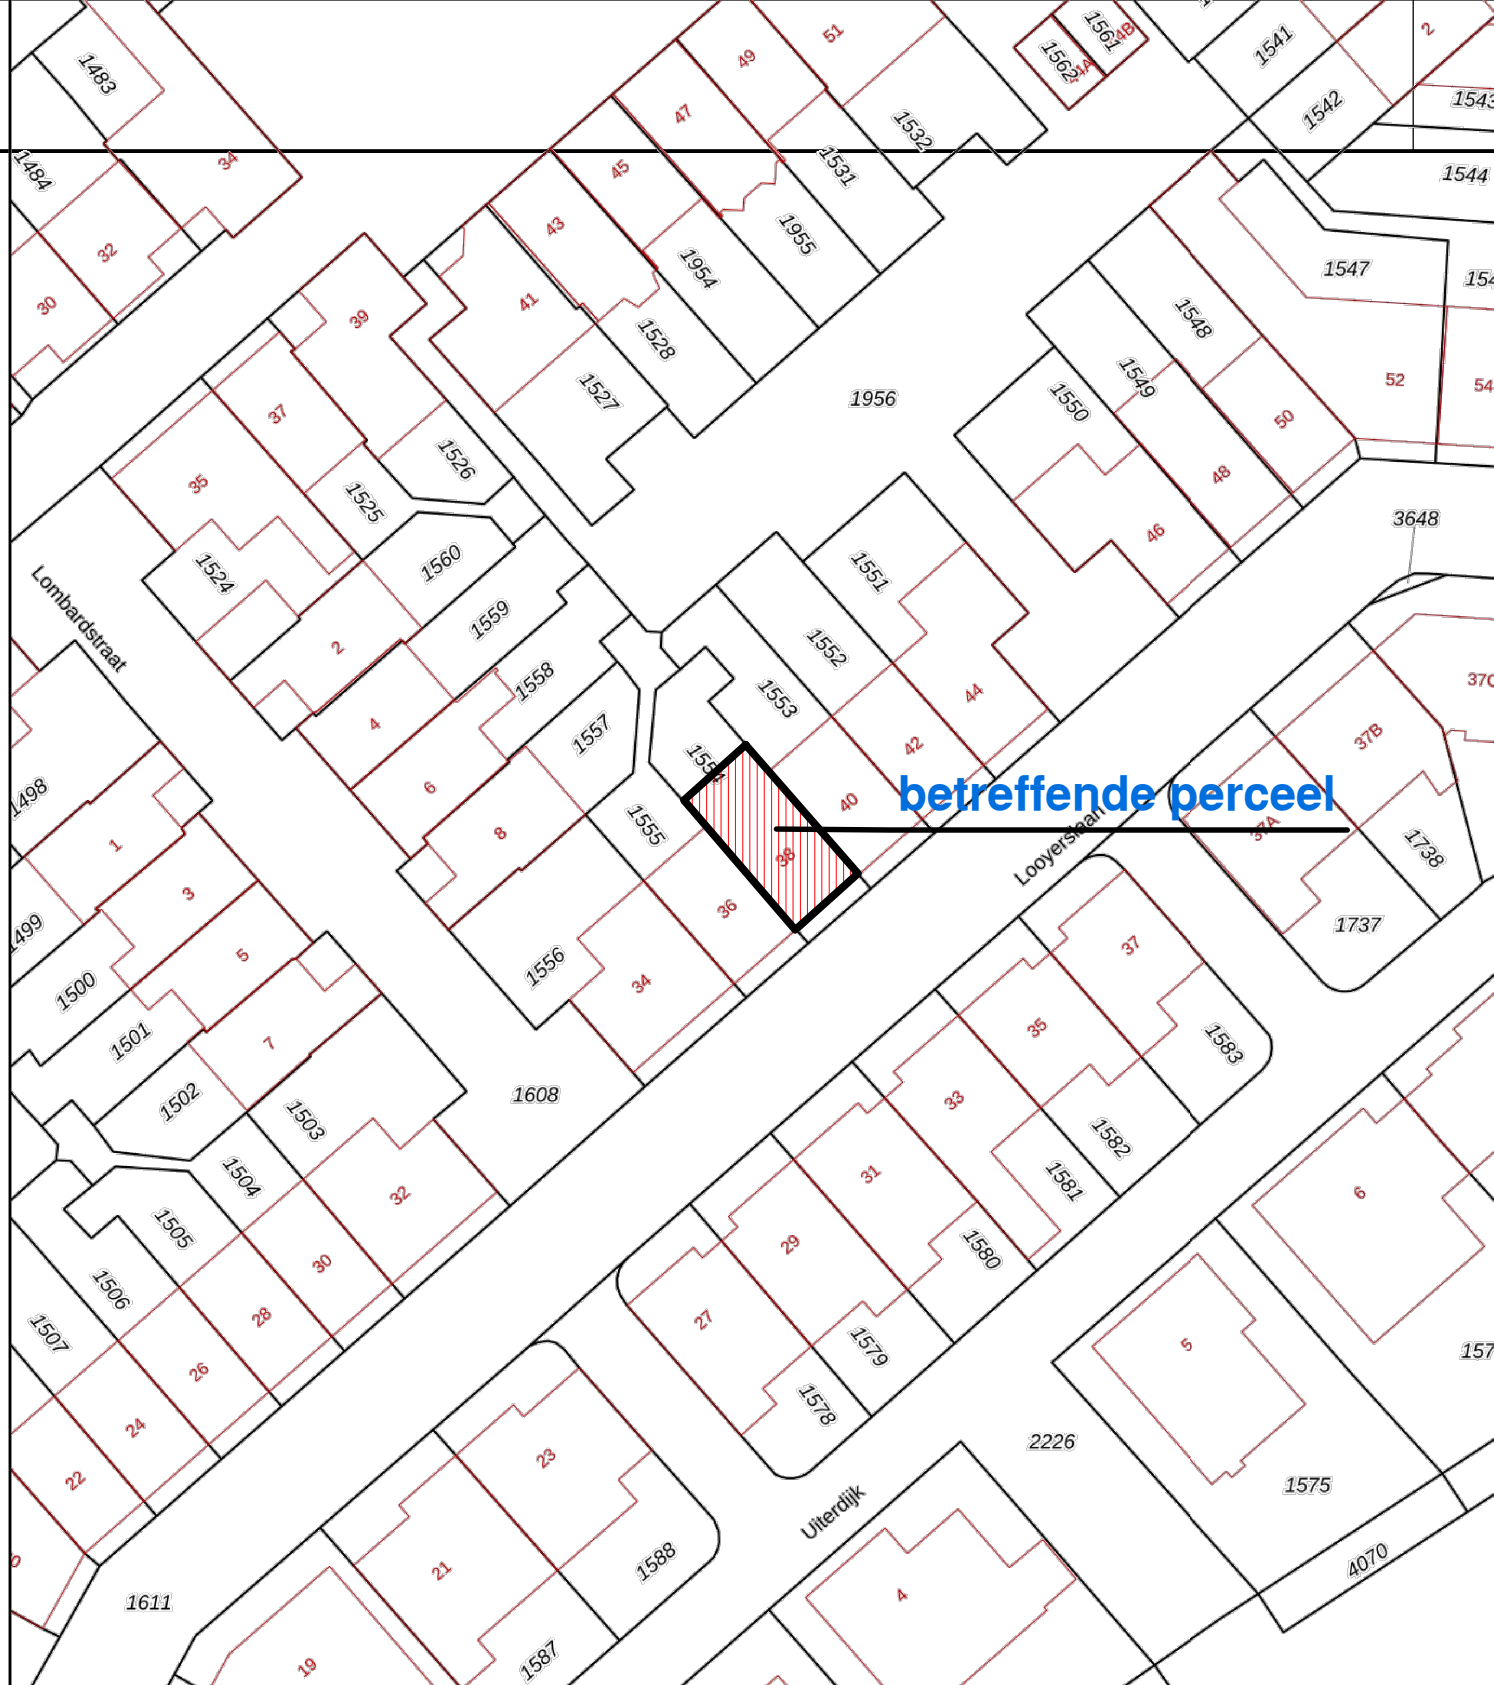

betreffende perceel


van rechtswege verleend
Behoort bij besluit van
burgemeester en wethouders
van de gemeente Katwijk

d.d. 11-11-2021
no. 2755530

Mij bekend, Hoofd Afdeling
Ruimte & Veiligheid

situatie

kad. bek, Gemeente Katwijk
sectie: D: nr 1554
schaal 1:500

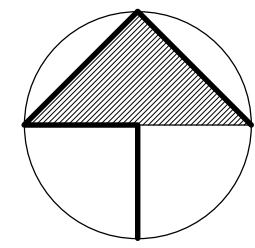

Looyerslaan 38 vergroten dakkapel

12345
25

— Vastgestelde kadastrale grens
— Voorlopige kadastrale grens
— Administratieve kadastrale grens
— Bebouwing

Voor een eensluidend uittreksel, geleverd op 10 augustus 2021
De bewaarder van het kadaster en de openbare registers


Deze kaart is noordgericht

Schaal 1: 500


Kadastrale gemeente Katwijk
Sectie D
Perceel 1554

Aan dit uittreksel kunnen geen betrouwbare maten worden ontleend.
De Dienst voor het kadaster en de openbare registers behoudt zich de intellectuele eigendomsrechten voor, waaronder het auteursrecht en het databankenrecht.


kadaster

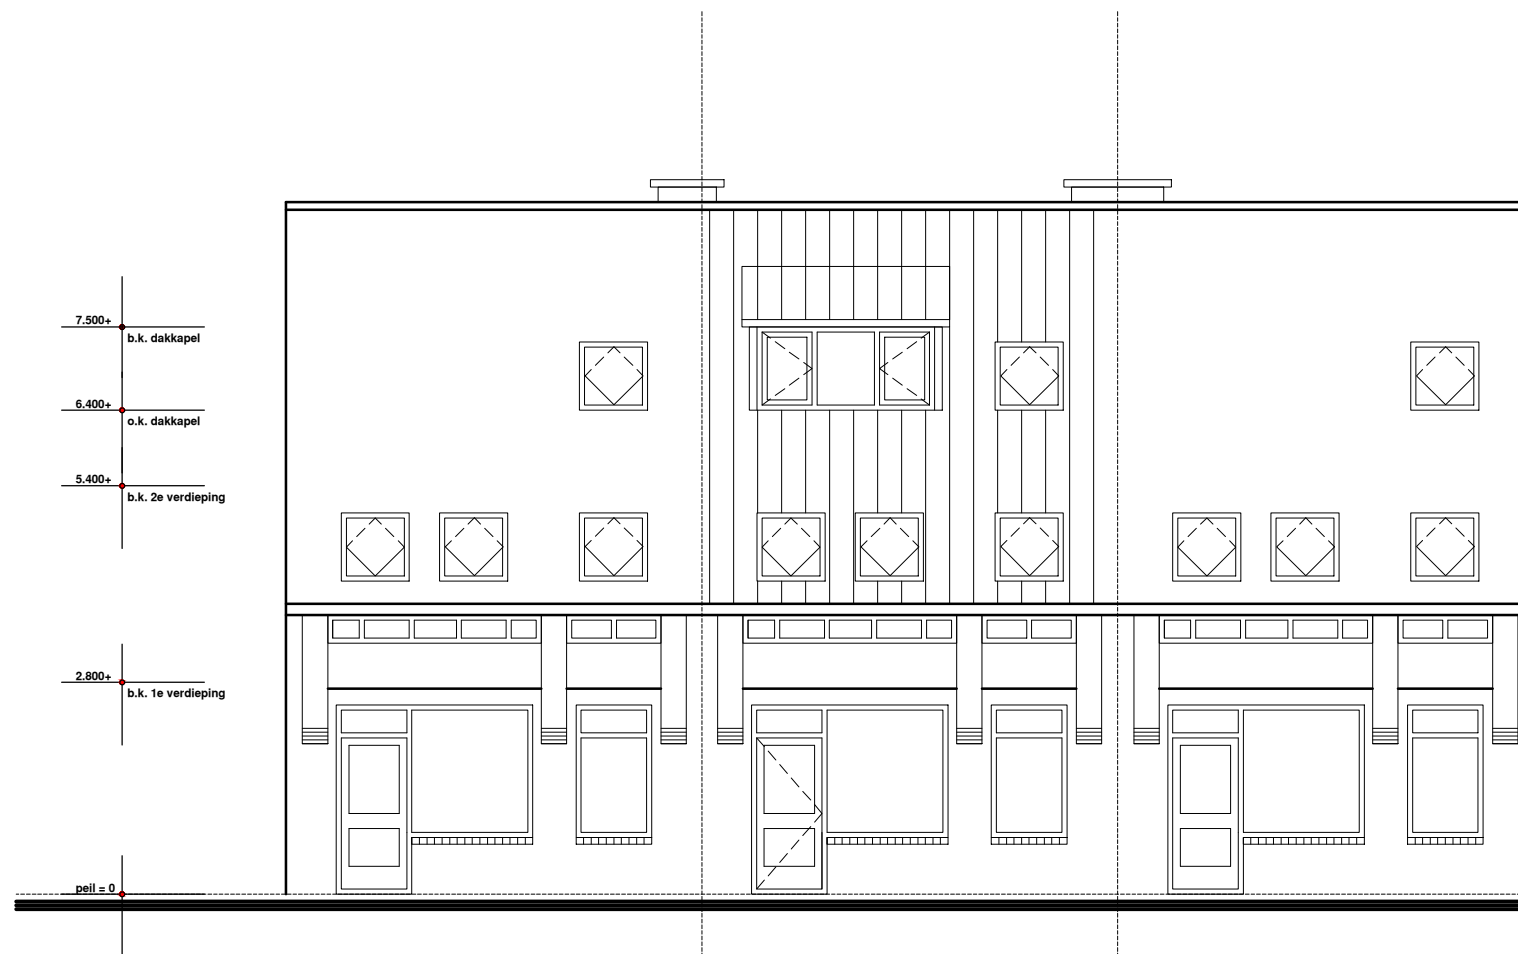

voorgevel bestand

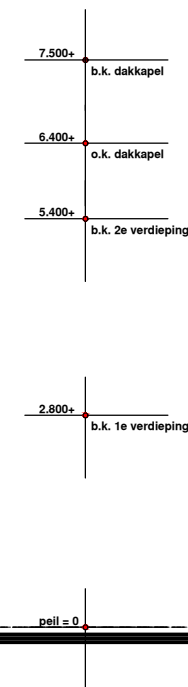

doorsnede bestand

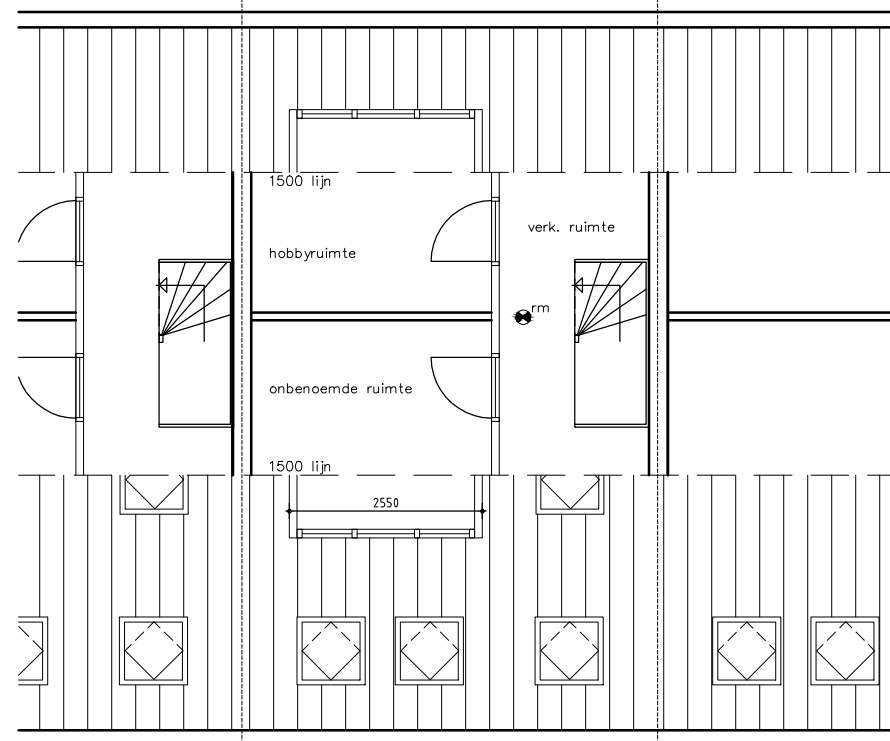

plattegrond bestand

van rechtswege verleend
 Behoort bij besluit van
 burgemeester en wethouders
 van de gemeente Katwijk


d.d. 11-11-2021
 no. 2755530



Mij bekend, Hoofd Afdeling
 Ruimte & Veiligheid

alle maten in het werk controleren

Looyerslaan 38
vergroten dakkapel

bestek
voorgevel/doorsnede
bestand

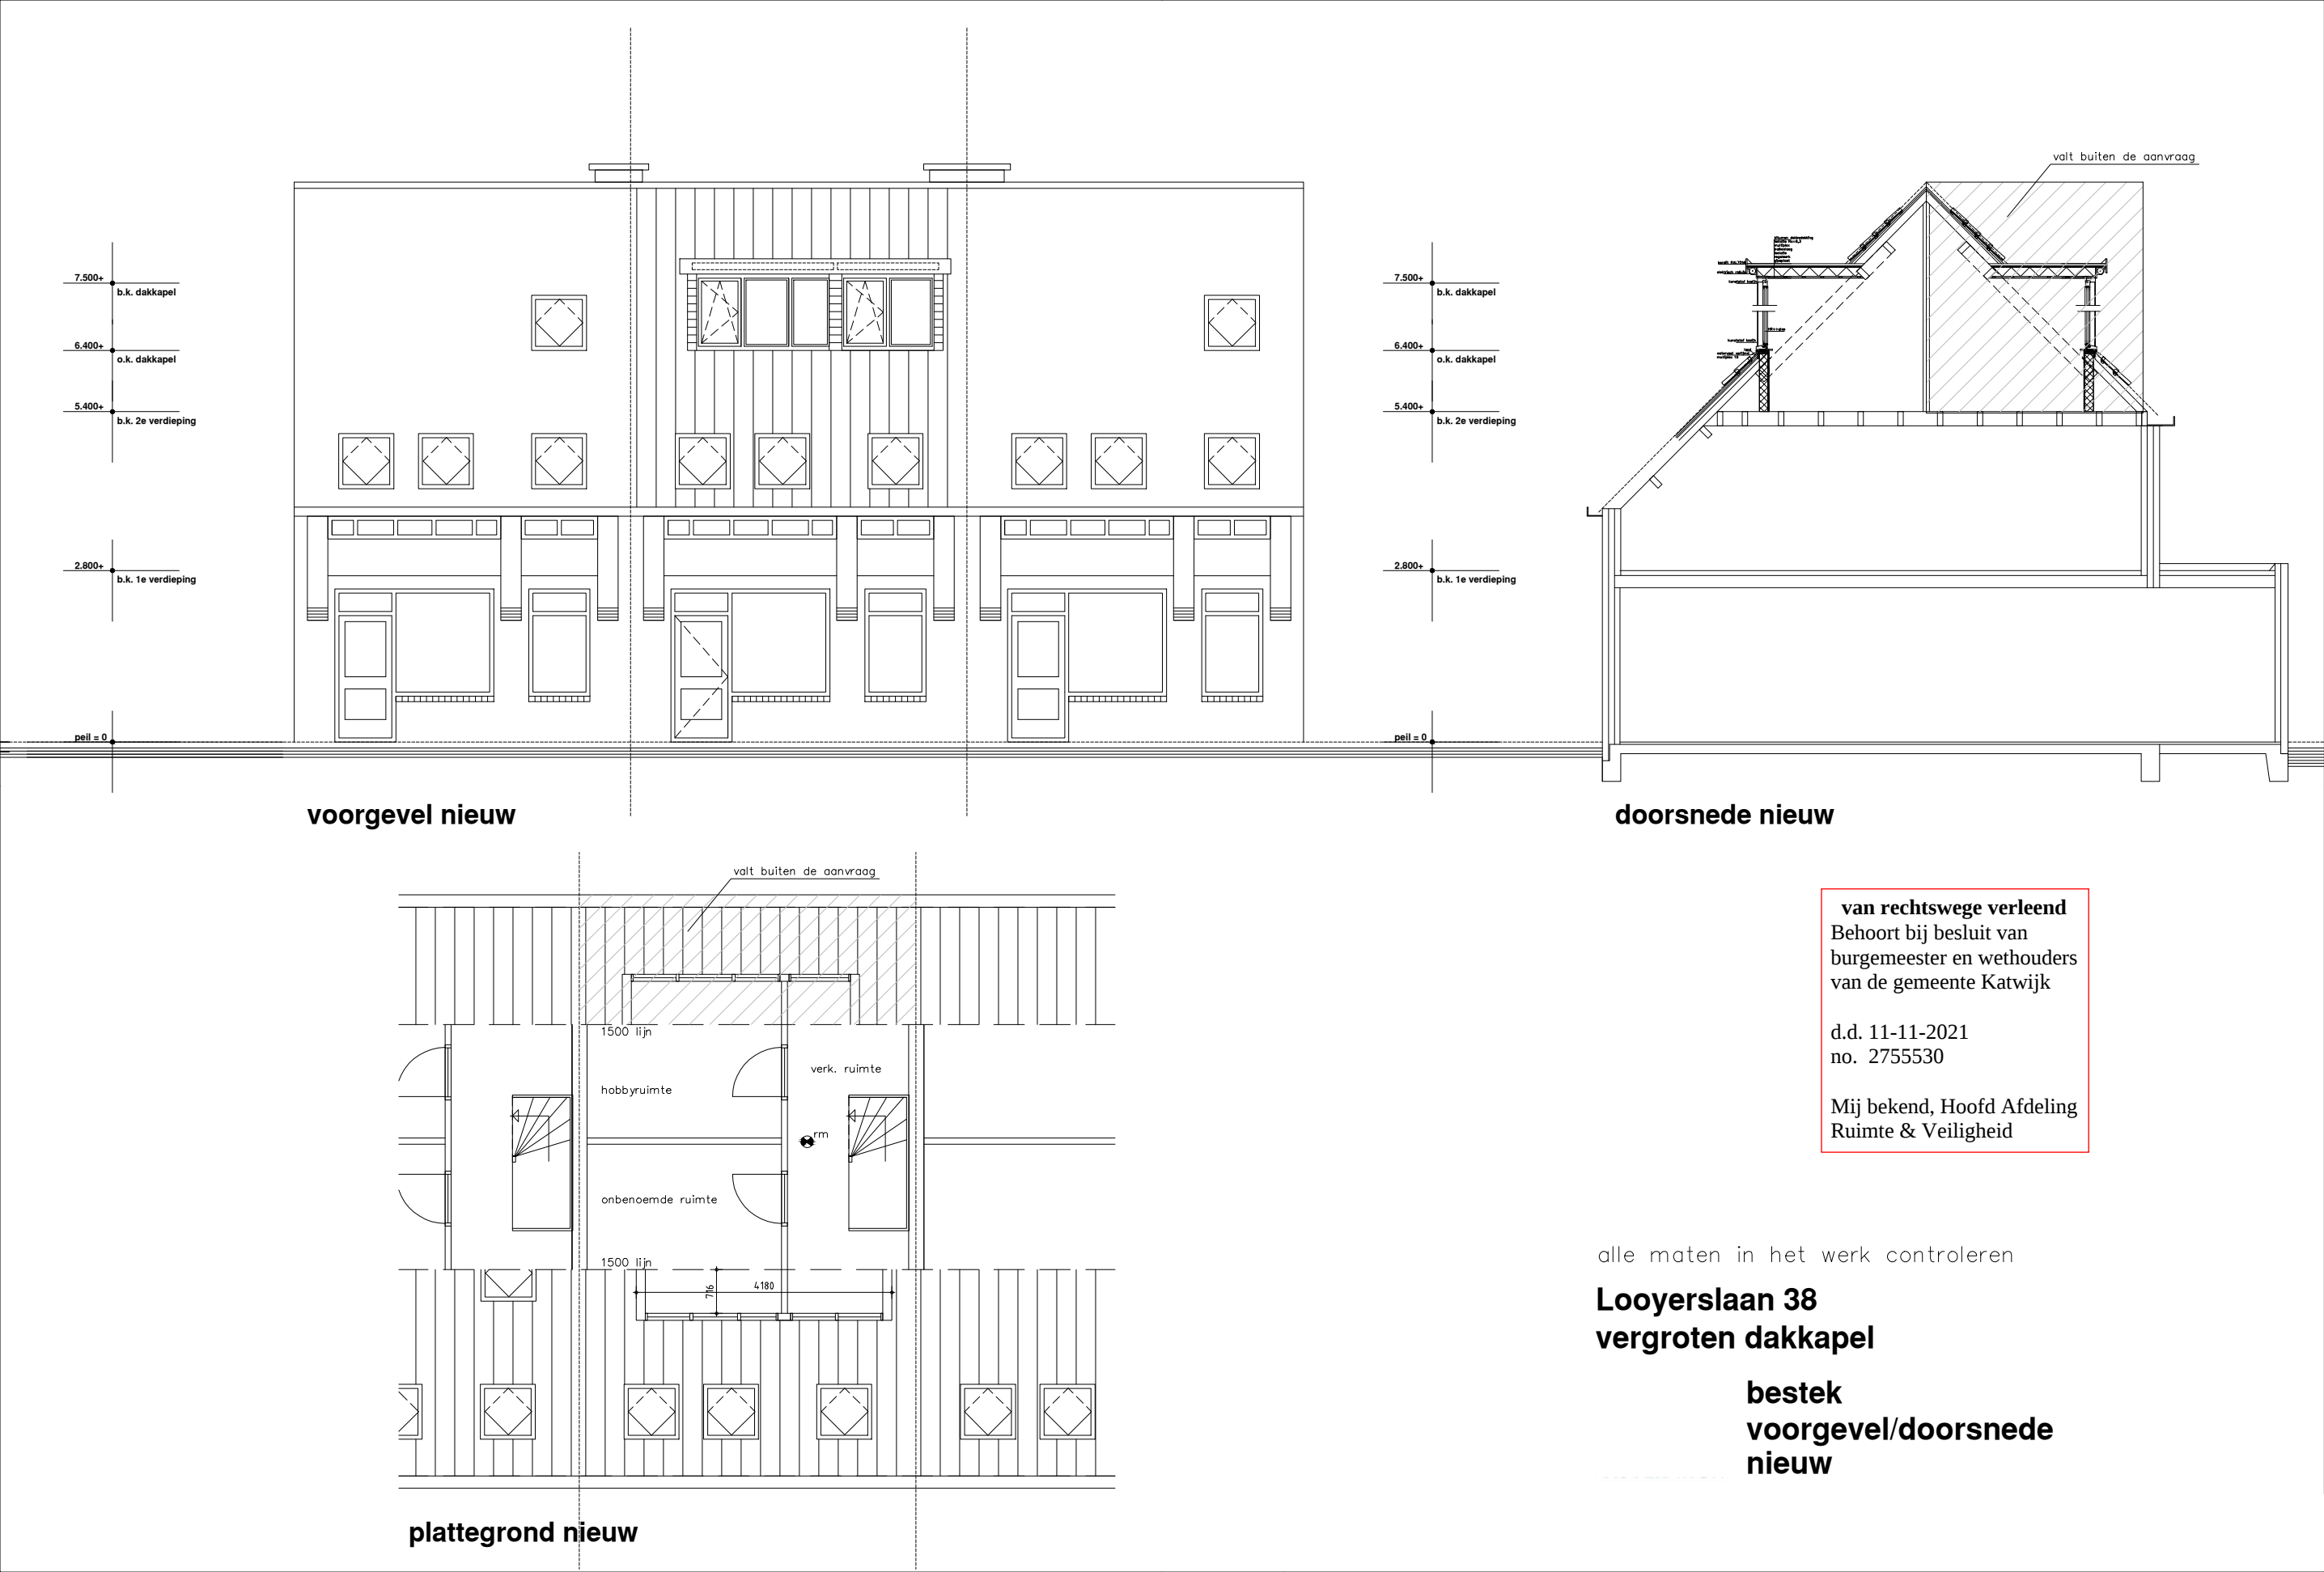

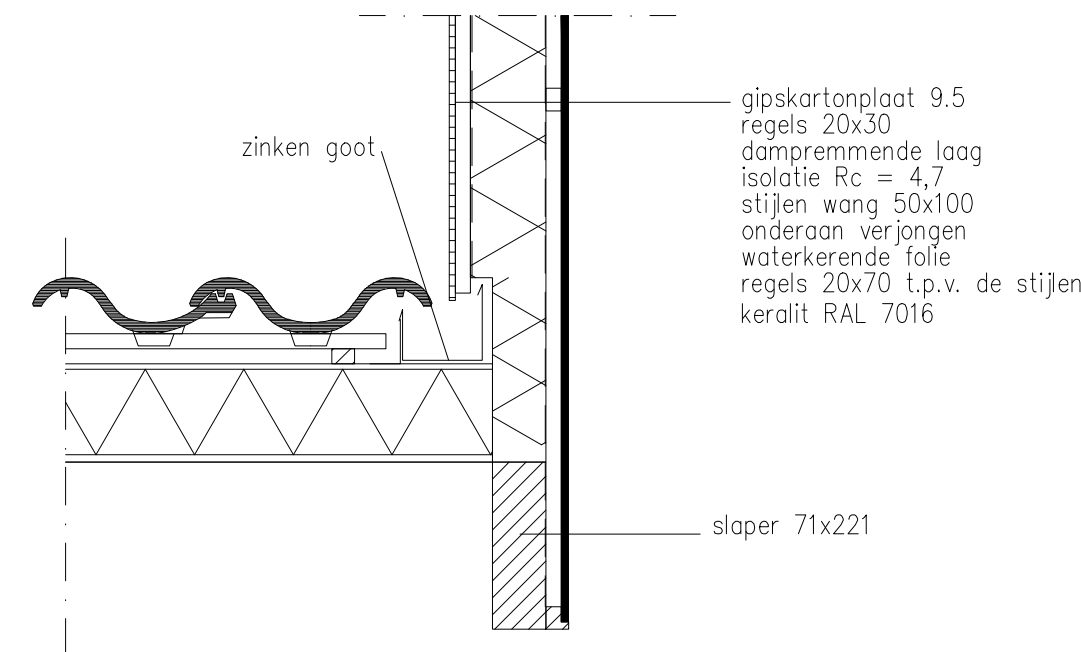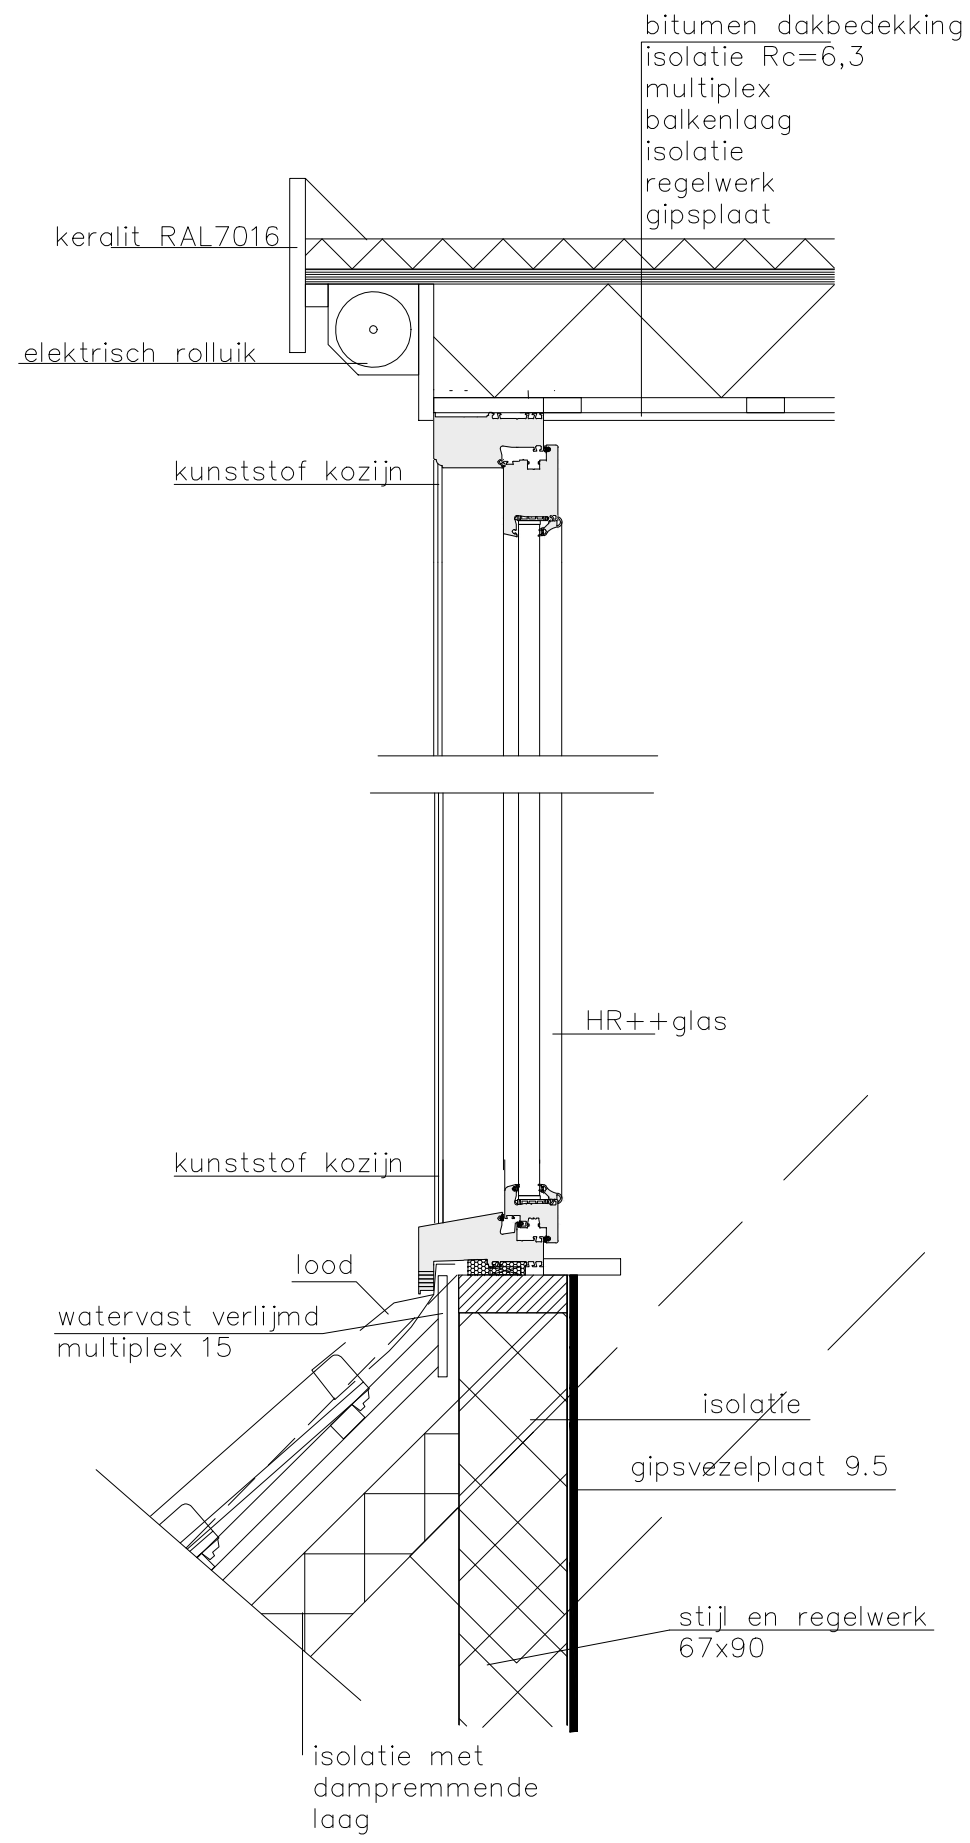

van rechtswege verleend
Behoort bij besluit van
burgemeester en wethouders
van de gemeente Katwijk

d.d. 11-11-2021
no. 2755530

Mij bekend, Hoofd Afdeling
Ruimte & Veiligheid

Daktrim: RAL 7016
Boeideel: RAL 7016
Voorkant: RAL 7016
Zijwangen: RAL 7016
Kozijn draaiende delen: RAL 7016

alle maten in het werk controleren

Looyerslaan 38
vergroten dakkapel

bestek
details
nieuw

Katwijk, 11 november 2021

Vergunning van rechtswege

Op 9 september 2021 hebben aanvraag om een omgevingsvergunning ontvangen voor het vergroten van de bestaande dakkapel in het voordakvlak op het perceel Looyerslaan 38 Katwijk.

Van rechtswege verleende omgevingsvergunning

Op grond van artikel 3.9 van de Wet algemene bepalingen omgevingsrecht (Wabo) hadden wij uiterlijk op 4 november 2021 een besluit op uw aanvraag moeten nemen. Wij hebben geconstateerd dat deze datum inmiddels is verstreken zonder dat wij op uw aanvraag een besluit hebben genomen. Dit betekent dat de omgevingsvergunning van rechtswege is verleend.

Belanghebbenden en inwerkingtreding omgevingsvergunning

Wij publiceren deze van rechtswege verleende omgevingsvergunning op de informatiepagina van de gemeente Katwijk. Deze wordt gepubliceerd in verschillende week- en huis- aan- huisbladen en op onze internetpagina (www.katwijk.nl). Voorts stellen wij belanghebbenden in kennis van deze van rechtswege verleende vergunning. Belanghebbenden kunnen daartegen op grond van de Algemene wet bestuursrecht bezwaar maken.



U kunt pas gebruik maken van de vergunning als de termijn voor het maken van bezwaar is verstreken of, indien bezwaar is gemaakt, op dit bezwaar is beslist. Wij wijzen u erop dat u op eigen risico handelt als u gebruik maakt van de vergunning voordat deze onherroepelijk is.


Ingeval van onverwijlde spoed kunt u een verzoek om voorlopige voorziening indienen bij de voorzieningenrechter van de sector bestuursrecht van de rechtbank Den Haag, postbus 20302, 2500 EH Den Haag, om de opschorting van de inwerkingtreding van de omgevingsvergunning op te heffen.

Burgerlijk wetboek

In het Burgerlijk Wetboek (boek 5, titel 4) staan rechten en plichten van eigenaars van naburige erven vermeld. Mogelijk leiden die rechten en plichten ertoe dat u geen gebruik kunt maken van uw omgevingsvergunning.

Hoogachtend,

Namens burgemeester en wethouders van Katwijk,

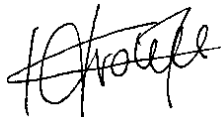

Mr Drs C.M.C Vrolijk
Clustermanager VTH