


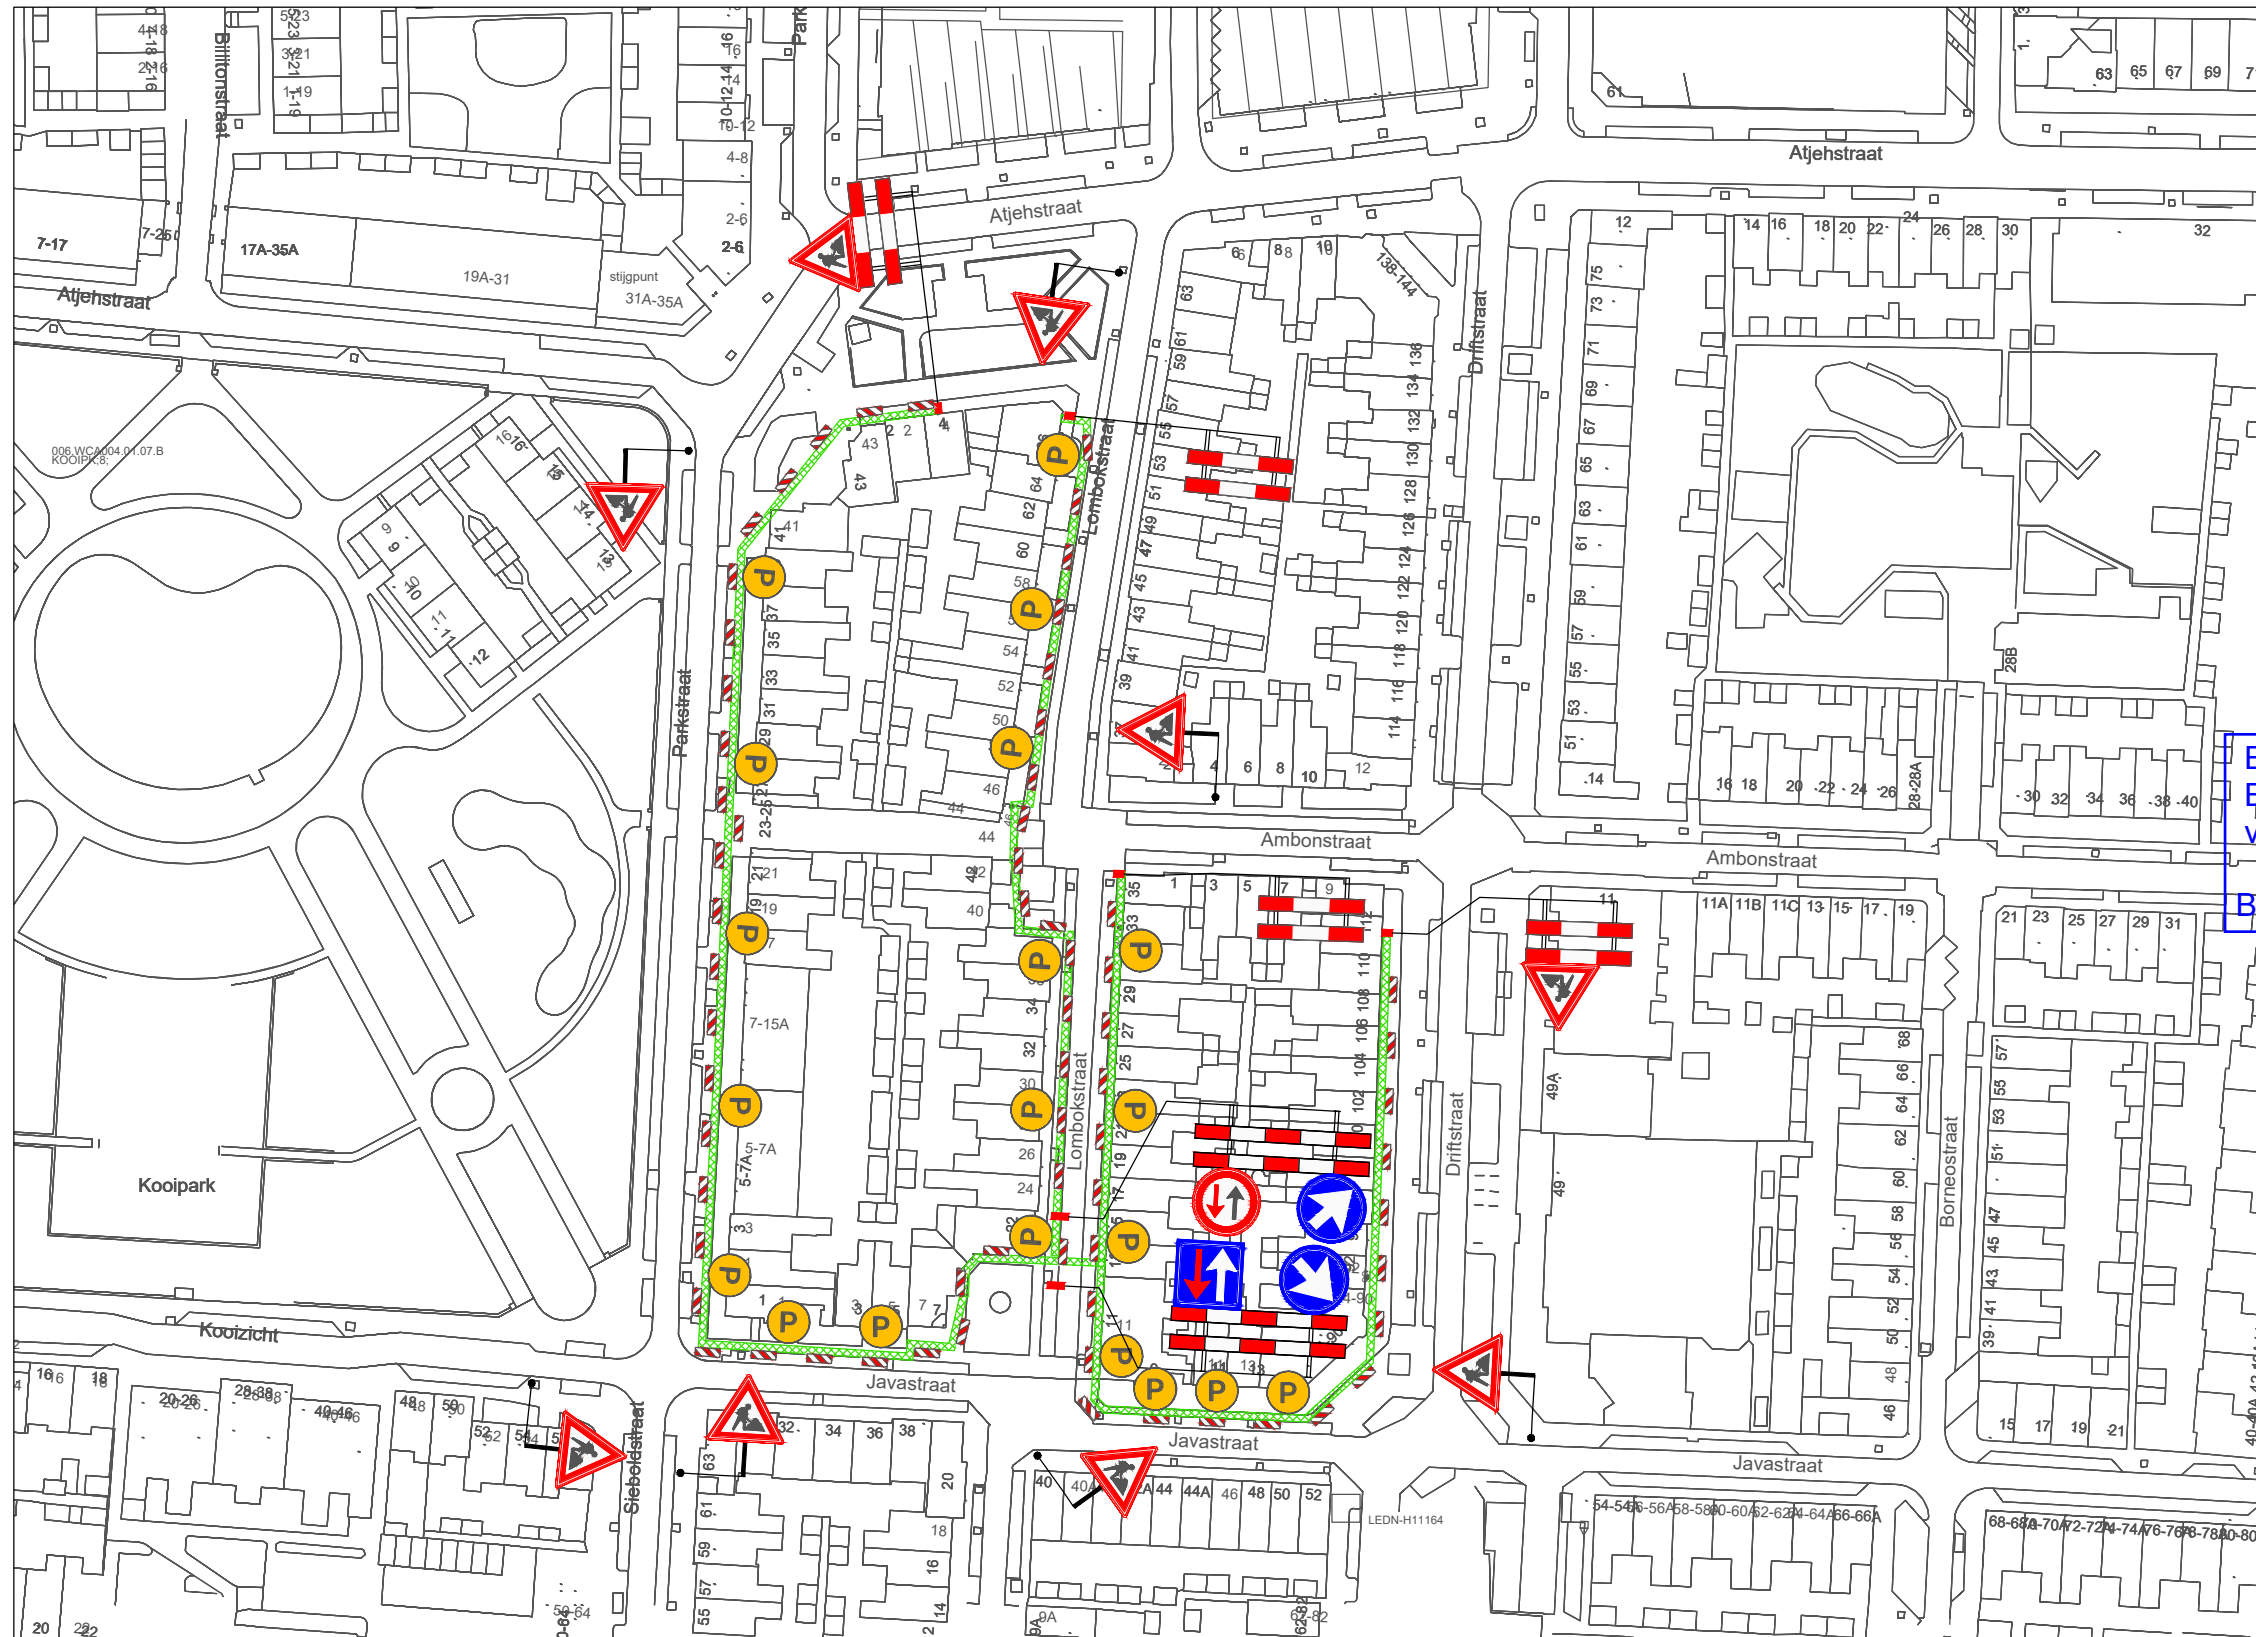

VERKLARING


- Werkvak
- Schrikhek
- Geleidebaken / Verkeerskegel
- Parkeerverbod twee weken van te voren plaatsen



Behoort bij beschikking van
Burgemeester en Wethouders
van Leiden
BY. Z/20/1602641



LOCATIE

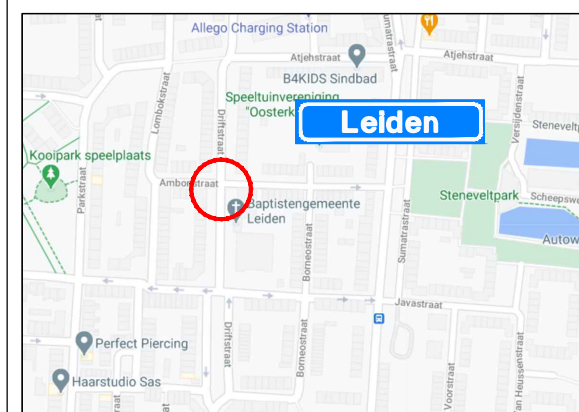

Project: Werkzaamheden de Kooi fase 1 te Leiden							Oprachtgever:		
Onderdeel: Afzetting t.b.v. civiele werkzaamheden									
		A	24-09-20	Concept		A. Muij	Z. Batasun	Zwambag Verkeerstechniek Lakerveld 41 4128 LE Lexmond tel: 0347-443000 mob: 06-54386463 E-mail: info@zwambagverkeerstechniek.nl	
Formaat: A3L	Schaal: n.v.t.	Wijziging	Datum	Omschrijving		Tekenaar	Controle	Tekening nummer: 20.043.237A01-B	Project nummer: 2003080
								Referentie opdrachtgever: 2003080	