


1:1000

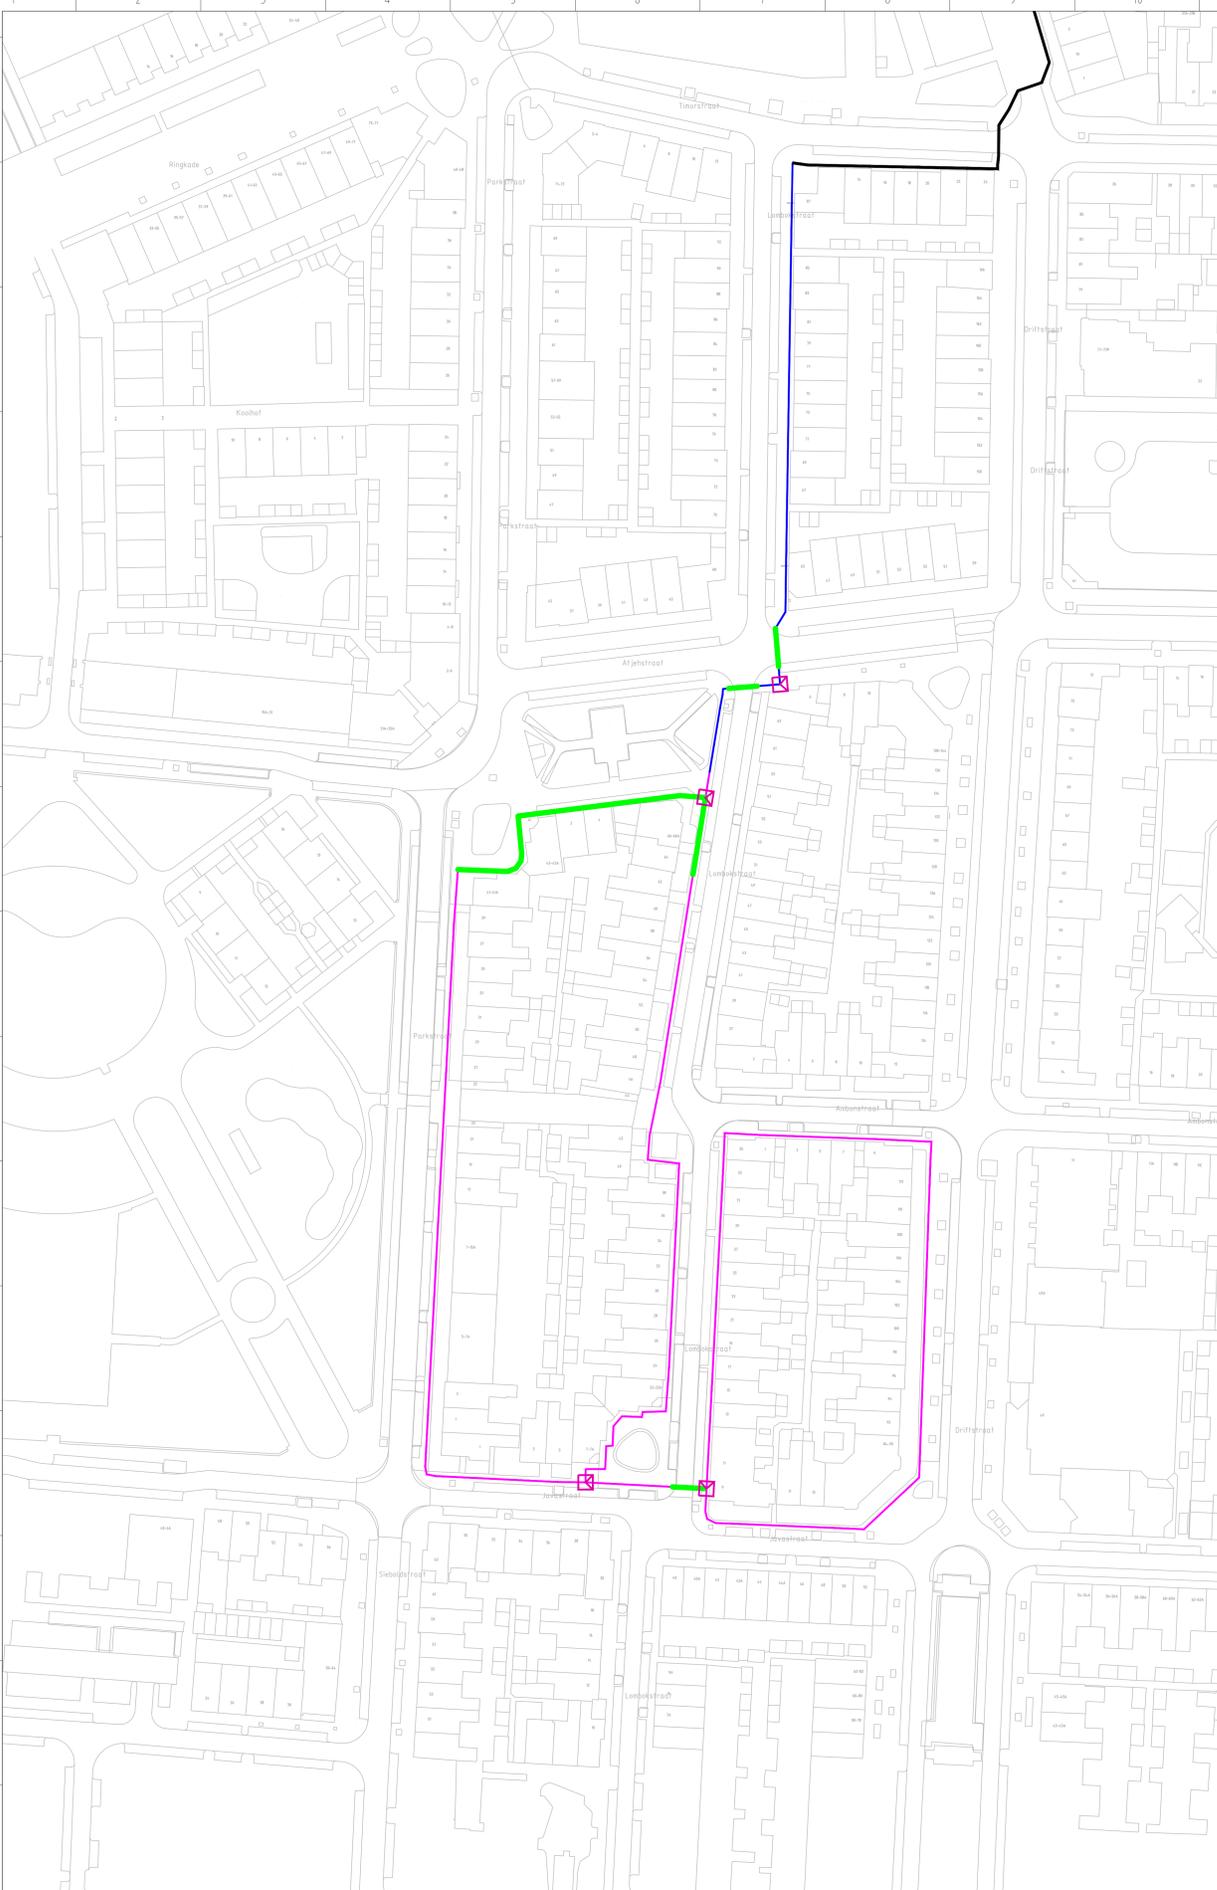

Vergunningtekening Stuklijst		
Object	Meters	Aantal
Bestaande tracé		584
Ø44mm 7x14		311
Ø28mm 2x14		63
GVR		0
DAC		0
Picoflex		8388
Aantal DP		4
Nieuwe Gest. Boring met PE		0
Nieuwe Boomboring		0
Nieuwe Persing		0
Nieuwe mantelbuis		95
Nieuwe Boogzinker		0
Geul met bedekking		766
Geul zonder bedekking		0

Behoort bij beschikking van
Burgemeester en Wethouders
van Leiden
BV 2/20/1602641

LEGENDA

	Bestaand Fibre
	Nieuw Gest. Boring
	Nieuw Gas
	Nieuw Water
	Area Pop
	Lidpunt



Utg.	Gepland	Datum	Gevoerd door	Datum	Omschrijving
1					
2					

Project: De Kool - Centrale Blokken
818449 + B8703
Pop: Ledn-1a

Naam	Datum	Type	Form
Gepland: M. Klein Noot	16-9-2020	I	A0
Gevoerd:			
Totaal aantal Meters:	1	1%	Schaal
Tekeningsschaal:			A 1:500