


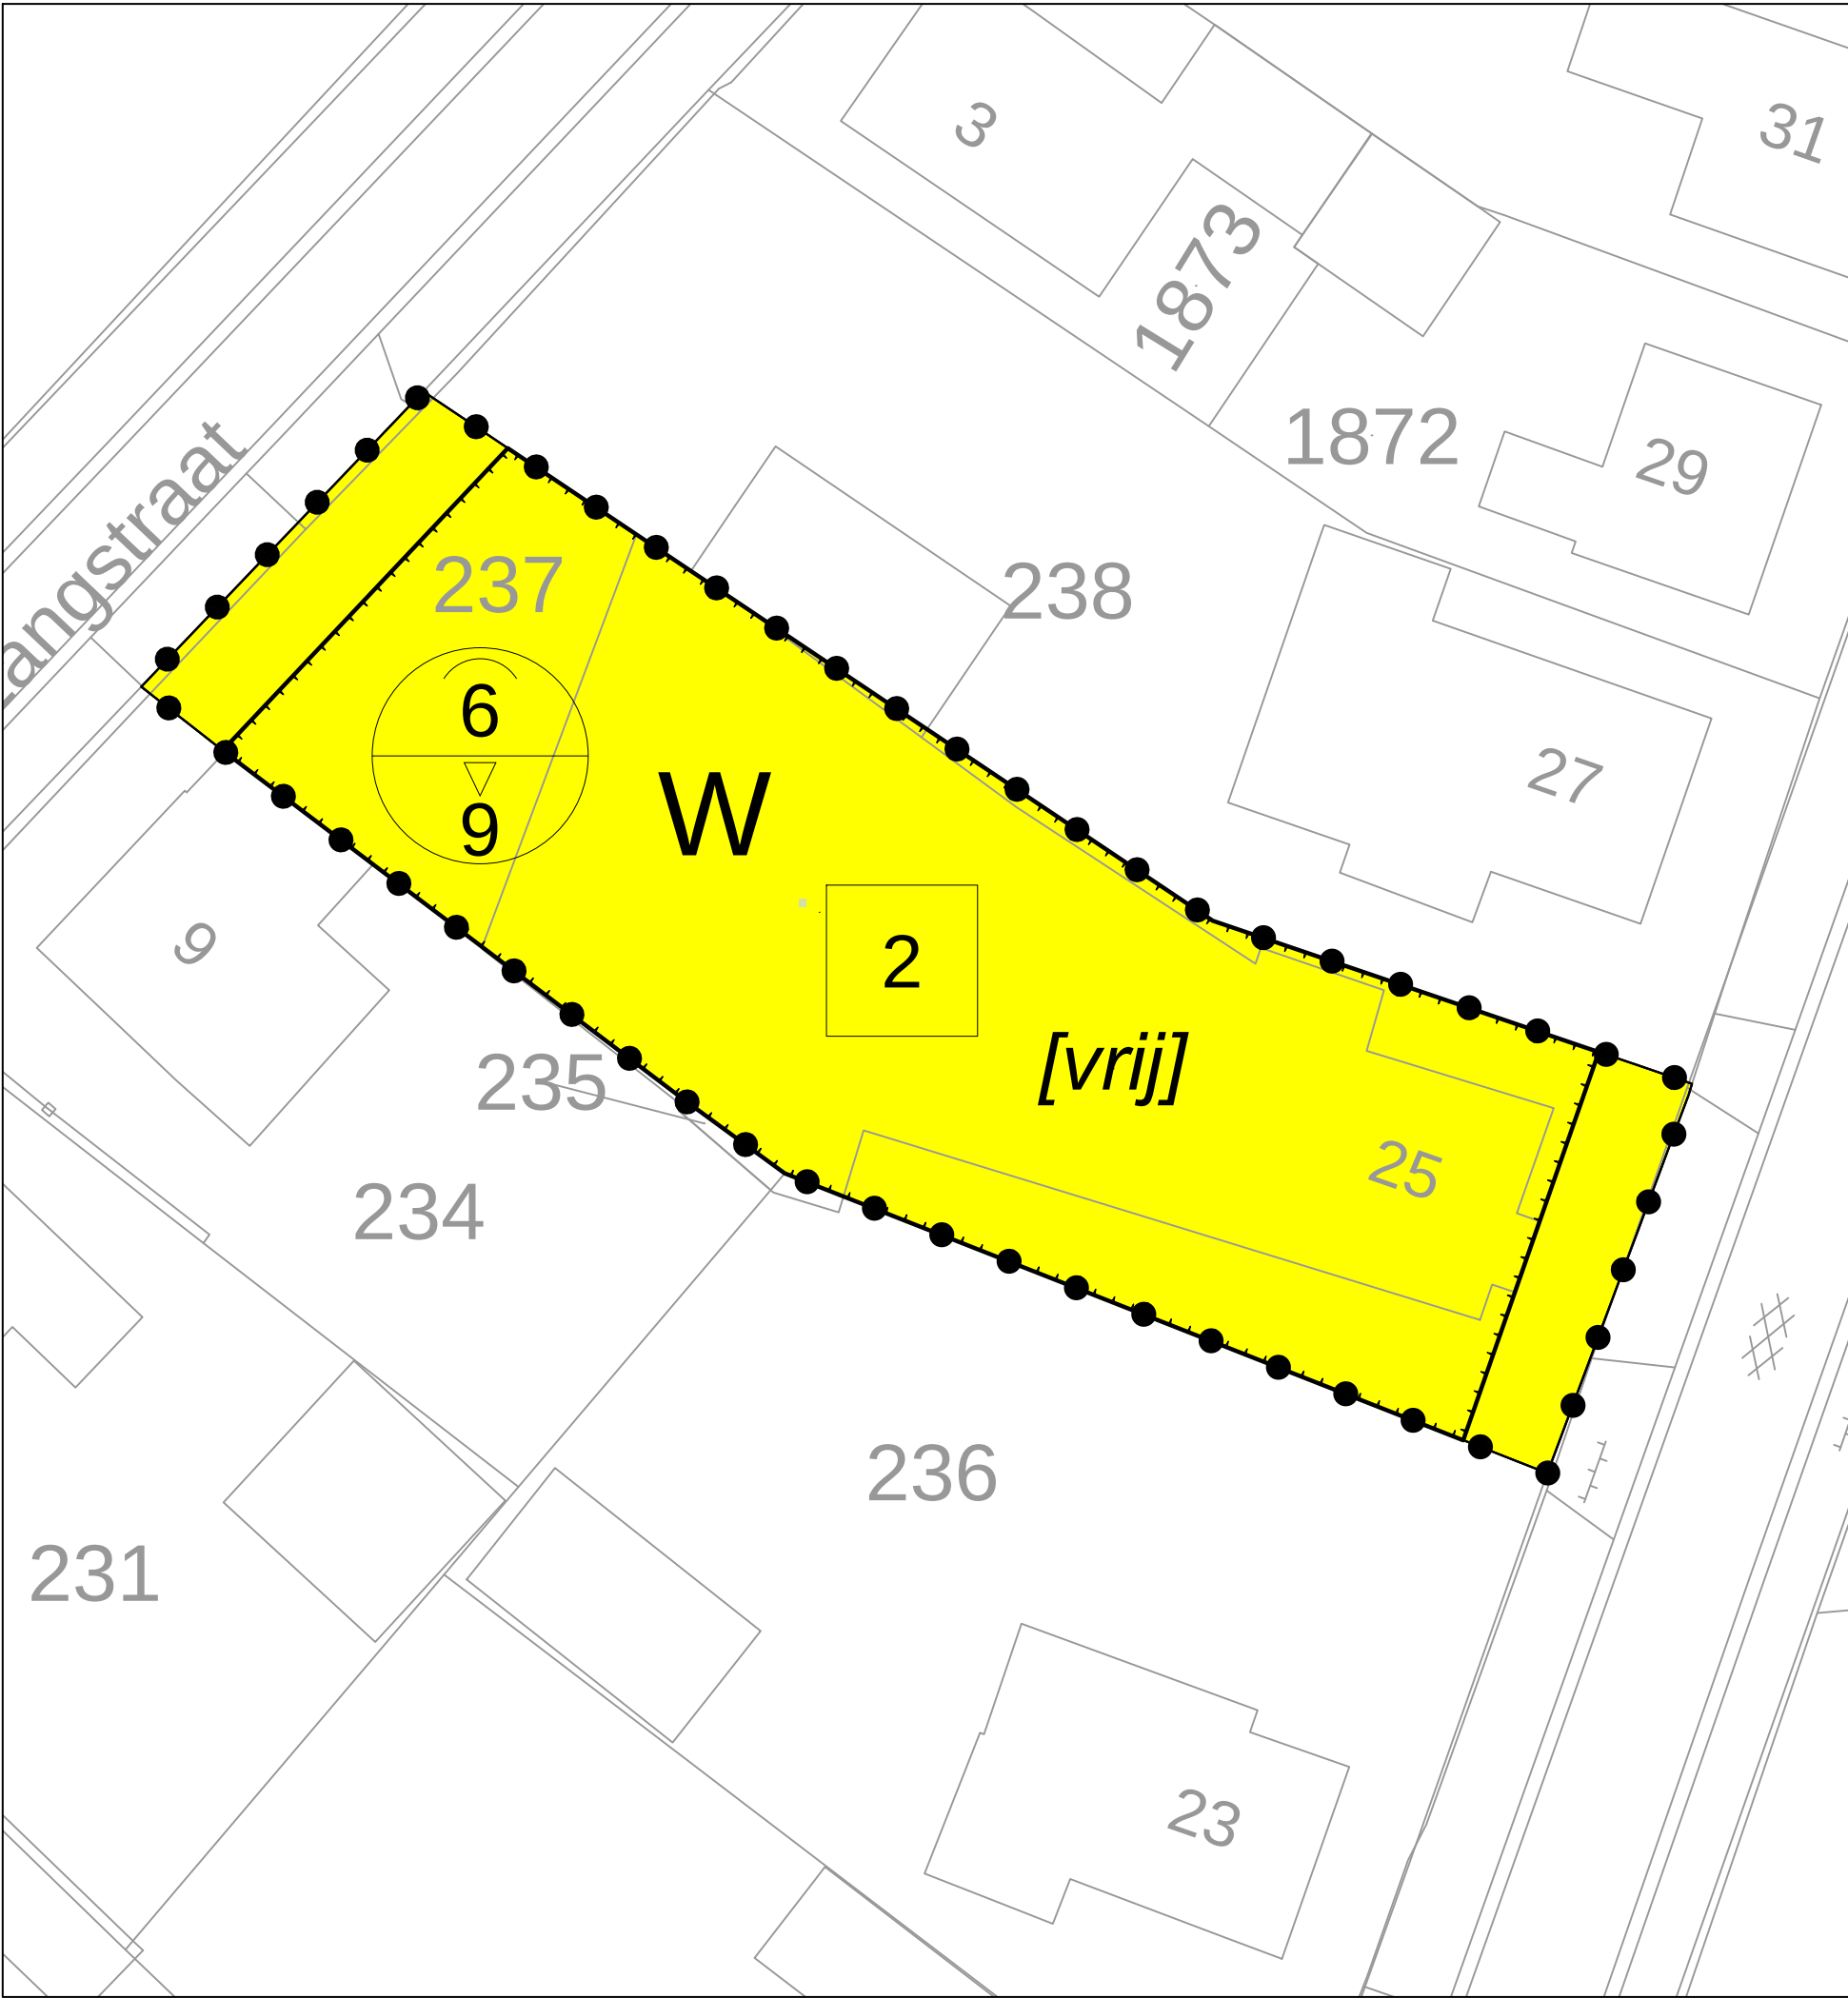

LEGENDA

Plangebied

plangrens

Bestemmingen

Enkelbestemmingen

Wonen

Bouwvlakken

bouwvlak

Bouwaanduidingen

vrijstaand

Maatvoeringen

maximum aantal wooneenheden

maximum goothoogte (m)
maximum bouwhoogte (m)

verklaring

ondergrond

Bestemmingsplan "Langstraat 7 en Kogelstraat 25, Hegelsom"
Gemeente Horst aan de Maas

idn:	NL.IMRO.1234.abcdef-ON01	datum:	21-07-2021
schaal:	1:250	kaartblad:	1 van 1
formaat:	A3		
status:	ontwerp		



Digireg Netherlands B.V.
Schoolstraat 7
5961 EE Horst
+31 77 - 208 60 12
info@digireg.nl

Reland locatieontwikkeling
Burg. Verdijkplein 1
5835 AR Beugen
+31 85 - 043 1949
www.reland.nl

