




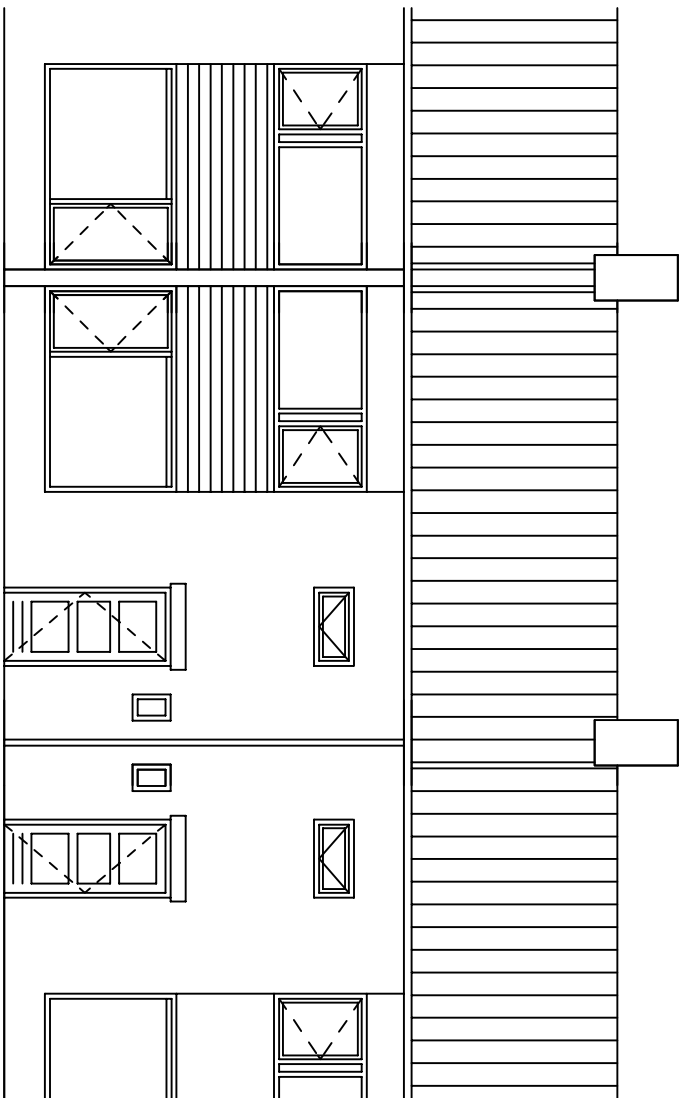

voorgevel bestaand

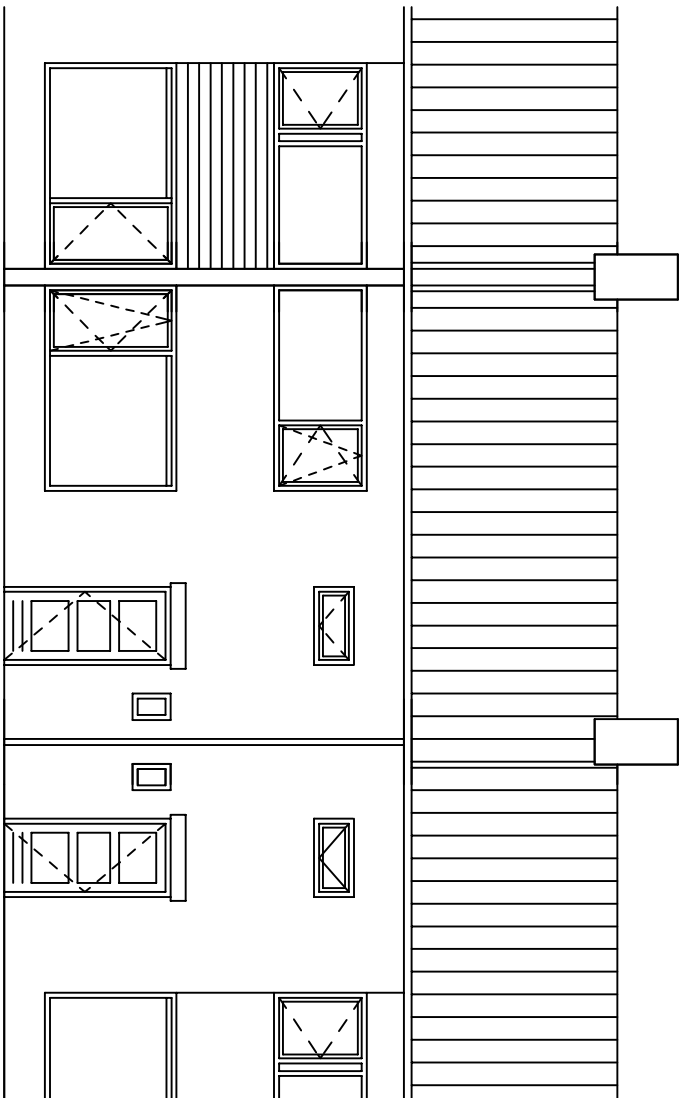


voorgevel nieuw

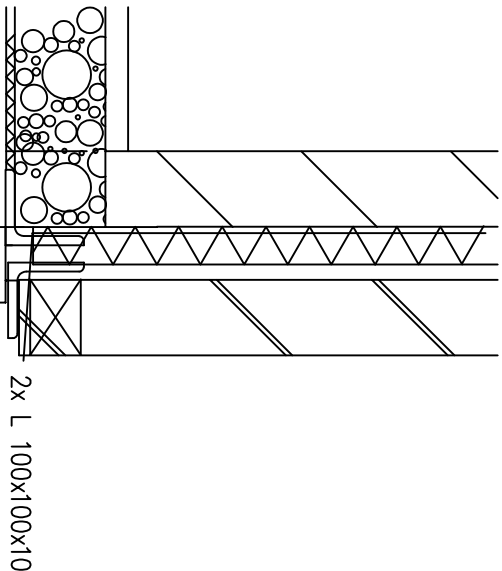


HR++ beglazing

Detail 1
Schaal 1:10

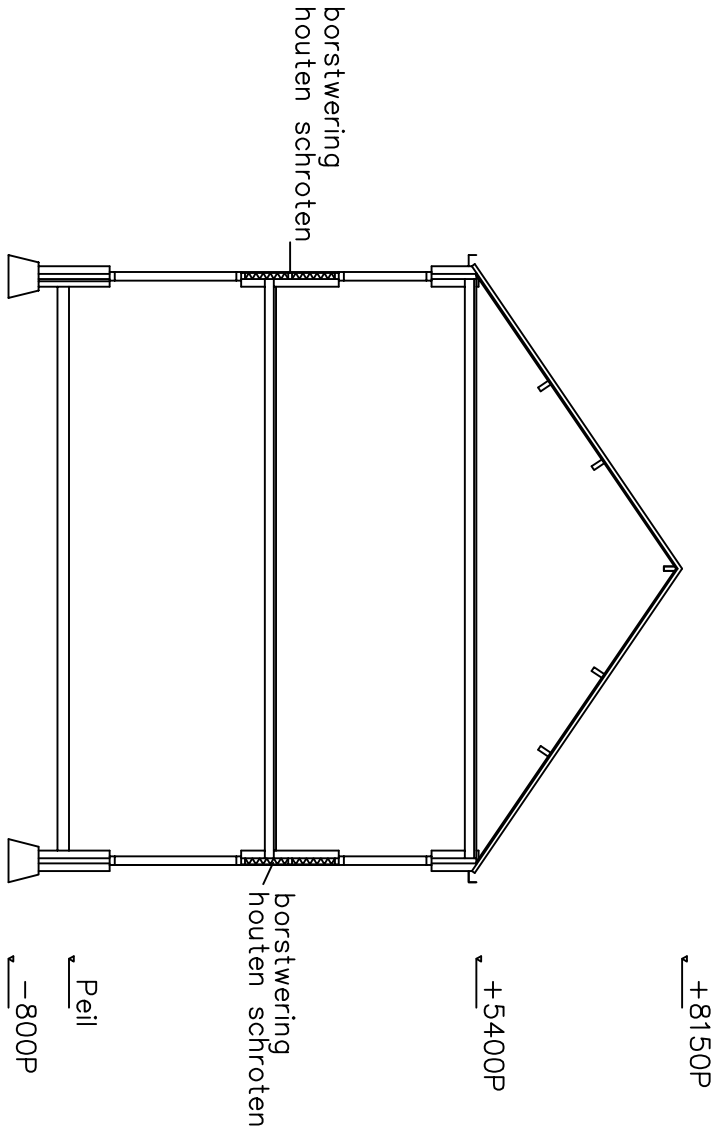

doorsnede bestaand

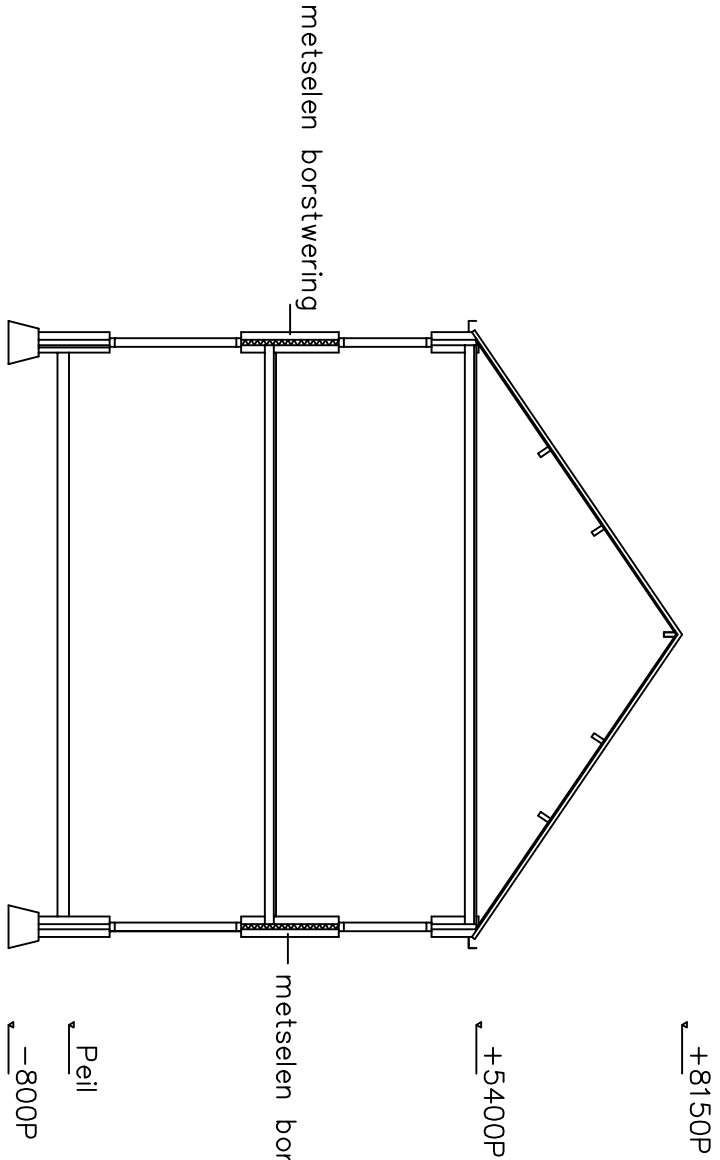

doorsnede nieuw

getekend door	
Datum	29-01-2021