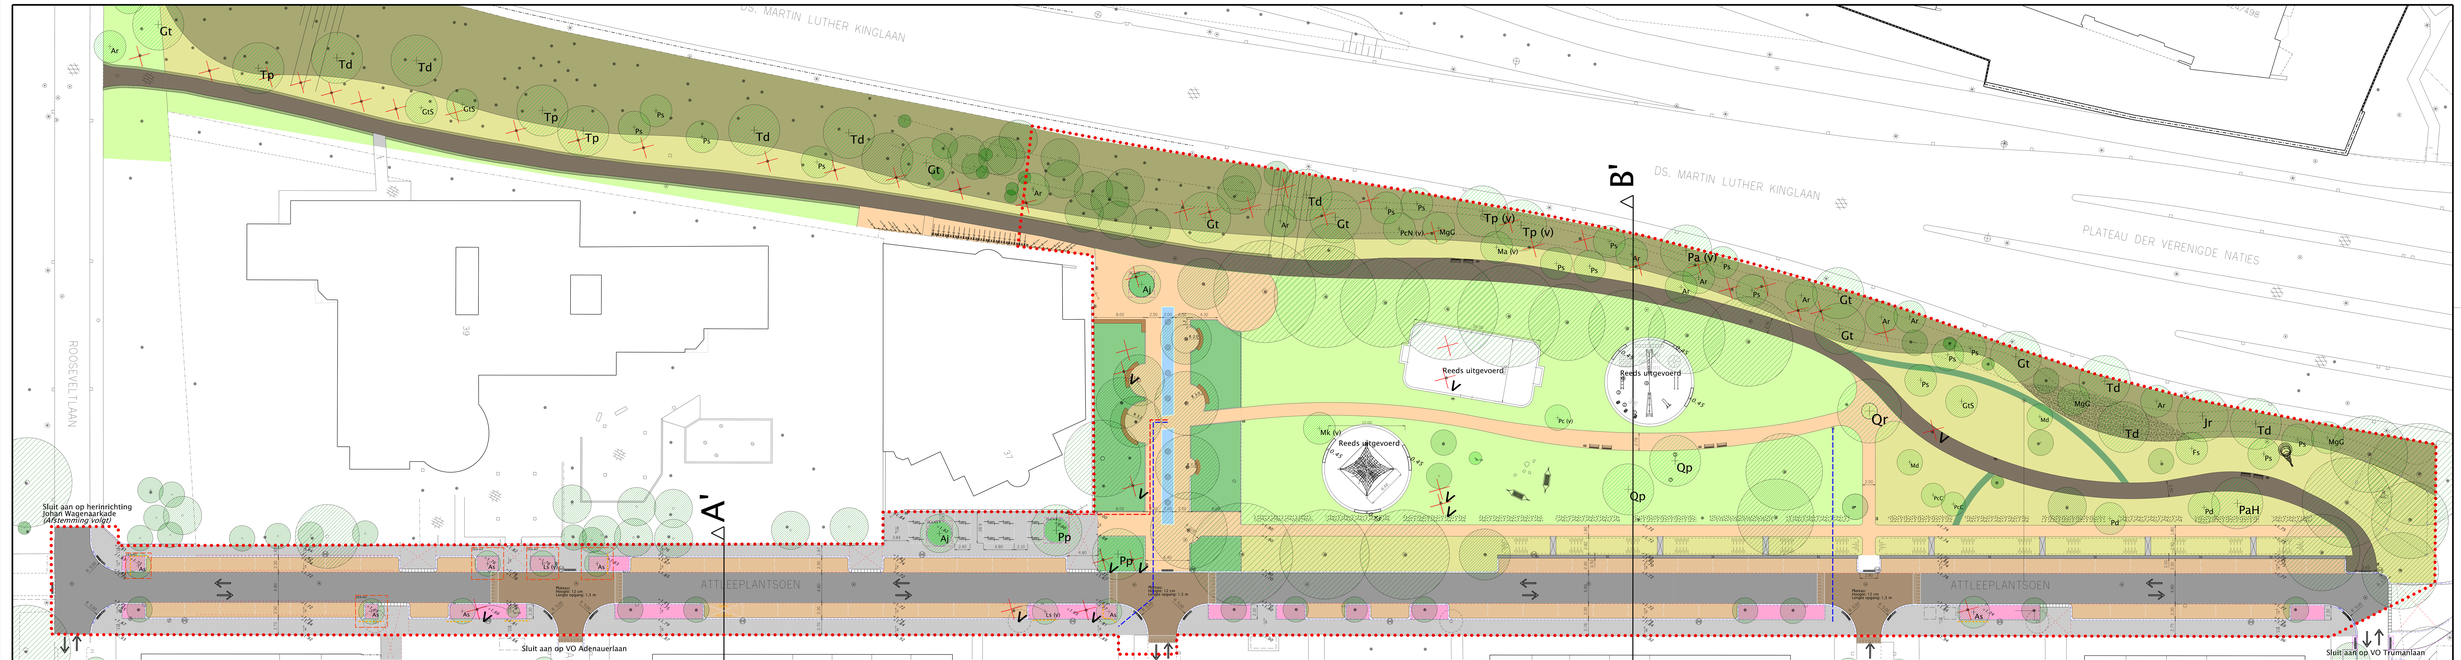

Profiel A – A'
1:100

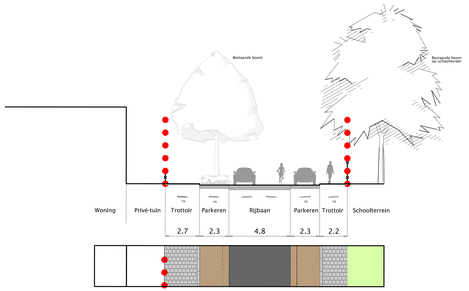

Profiel B – B'
1:100

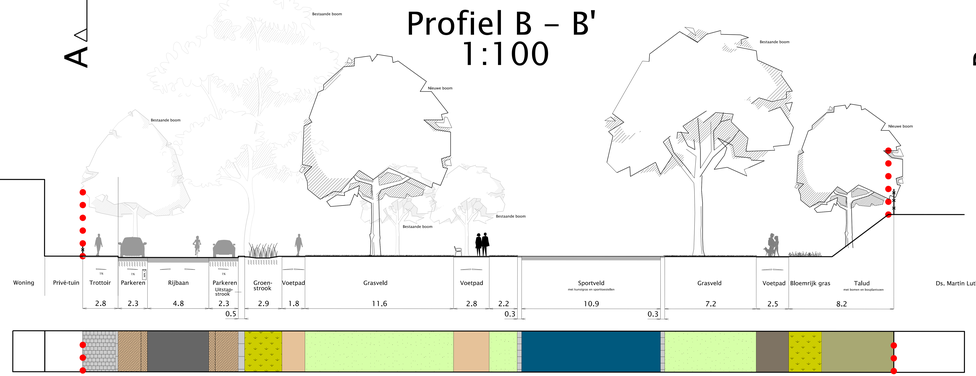

ALGEMEEN

- Plangrens
- Profiellaanduiding

OMGEVING

- Bebouwing bestaand
- Bebouwing overzoek
- Entree bebouwing/erf voetgangers
- Entree bebouwing/erf auto

MATEN

- PEIL: Bestaand maaiveld (t.o.v. NAP)
- PEIL: Nieuw maaiveld (t.o.v. NAP)

VERHARDING

- RIJBAAN: Asfalt, zwart
- RIJBAN: Plateau, gebakken klinkers, type mix: Marsone 0/8n en Ardinette 31N, koffermaat 60 cm, kleur: 31N, 31N, 31N, marketing: gebakken klinker, koffermaat, wit, Terra carrara
- PARKEREN: Gebakken klinkers, hergebruik, koffermaat, marketing: gebakken klinker, koffermaat, wit, koffermaat, wit, Terra carrara
- FIETS-/VOETPAD: Asfalt, kl. zwart, afkrimmelaag: Nederlandse steenslag
- VOETPAD: Tretegelgrès, beton, grijs, 30 x 30 cm, halfstenenverband
- VOETPAD: Halfverharding, stabiliser, kl. Provence Mix (geel, bruin)

MARKERING

- VERKEERSBORDEN(PE): conform materialisering rijbaan
- WEGMARKERING: Thermoplast
- MARKERING: Toegewezen parkeerplaats, gebakken klinkers, koffermaat, kl. wit, Tierra carrara of verpelijkhaar, zie detail 4
- MARKERING: Nopenpaadjes, 30 x 30, beton, wit, blokverband
- MARKERING: Fietsvak op trottoir, 15 x 30, beton, wit, zie detail 1

RANDEN

- OPSLUITBAND: Beton, grijs, 8 x 25, zicht: 0 cm (hergebruik waar mogelijk)
- LUITSTAPSTROOK: Beton, grijs, breedte: 48/50, zicht: 10 cm met aftitsmoorverbinding naar wadi
- TROTTOIRBAND: Beton, grijs, 18/20 x 25, zicht: 10 cm (hergebruik waar mogelijk) met afstemmoorverbinding naar boomvakken
- PARTERRE: Beton, grijs, 50 x 18, zicht: 10 cm
- TALUD: Gras, kunstmatig, hellingshoek 1:3, (hergebruik waar mogelijk), beton, grijs, 30 x 30 x 7 cm, halfstenenverband
- TALUD: Gras
- TALUD: Bosplantsoen
- OPSLUITBAND: Ijzeghelvormigen stalen pilaren, rechte of rond, hoogte: 15 cm, diam: 1 cm, 5 cm, aan de bovenkant stalen pinnen, lengte: 50cm, diameter 15mm, op ronde bloembakjegelijk: t: 1,25 (zie detailtekeningen t.o.v. maaiveld (zwart), zie detail 3
- VOETGANGERSBRUG: (beton)

STRAATMEUBILAIR

- BANK: JM-bank, FSC-hardhout, ongelakt, afmeting: 2 m (hergebruik, zitlengen verrangen door nieuw hout, Cumaru)
- AFVALBAK: Buiten(ontwikkeling), inhoud: 75 L, afkrimmelaag: Nederlandse steenslag, type: Dolymanlogo m3 staan aangegeven per boom (hergebruik waar mogelijk, evt. schade herstellen)
- AFVALCONTAINER: Ondergronds, kl. antraciet (bestaand)
- FIETSENREK: DSB-rek schuin, kl. zwart, 6 fietsplekken (hergebruik)
- FIETSENREK: Hoog Sagg-rek (hergebruik)
- FIETSENREK: Natrje, kl. RVS gemoffeld, lev. Groundlevel, type: Ahmo 6000, afm: 55 x 90 cm, buitdiiko: 5 cm, h.o.h.afstand: 250 cm, zie detail 2

GROEN EN WATER

- BOOM: Bestaand
- BOOM: Verwijderen, x = verplaatsbaar
- BOOM: Nieuw, soort:
  - *Ar – Alnetula pubescens*
  - *Ap – Acer platanoides 'Princeton Sunset'*
  - *As – Acer saccharinum*
  - *Ca – Carpinus betulus*
  - *CGS – Gleditsia triacantos 'Sunburst'*
  - *Ge – Gleditsia*
  - *Lx – Liquidambar styraciflua*
  - *MG – Malus domestica 'Elstar'*
  - *Pa – Prunus avium 'Plena' Gallicanienre'*
  - *PaH – Prunus avium 'Heidelfinger'*
  - *PcC – Pyrus communis 'Conference'*
  - *PcD – Pyrus communis 'Doyenne'*
  - *Pe – Parrotia persica 'Vanessa'*
  - *Pd – Prunus domestica*
  - *QR – Quercus robuster*
  - *Qp – Quercus palustris (verplaatst vanuit ander proj.)*
  - *Tc – Tuxedoni distichum*
- BOOM (v): Verplanten (binnen plangebied), soort:
  - *Lx – Liquidambar styraciflua*
  - *Mk – Malus*
  - *Mb – Malus floribunda*
  - *Pc – Prunus cerasifera*
  - *PcN – Prunus cerasifera 'Nigrelle'*
  - *PcN – Prunus cerasifera 'Nigra'*
  - *Tp – Pyrus pseudopyrifer*
- GROENVULLING: Rozenvakken soort: Alnus Mesdaker, hoogte: 0,60 m boven maaiveld
- GROENVULLING: Bosplantsoen, sortiment: *Corylus avellana*, *Cornus mas*, *Viburnum opulus 'Winter Beauty'*, *Corylus avellana*, *Ligustrum vulgare*, *Euonymus europaeus*, *Rosa canina*, *Rosa pimpinellifolia*
- GROENVULLING: Vaste planten in combinatie met sierheesters
- GROENVULLING: Gazon, teenwerkelijks maaien
- GROENVULLING: Kruidenrijk grasland, Mengsel C1, Cruydt-Hoeck Nederlandse(wet.,jaarlijks maaien en afvoeren
- STRUINPAD (ZAKLAAN): Teenwekelijks gemaaide baan door het kruidenrijk grasland
- GROENVULLING: Bollen, Utrechts mengsel 17: Bont mengsel van meerjarige bijlpen met toegevoegde vroege bloei
- WATER
- WORTELSCHERM: Greenmax Tree Root Guilding, type: TRG-105
- GRIDEPLAATSVERSTERKING: Bomengrasplaat: m3 staan aangegeven per boom
- GRIDEPLAATSVERSTERKING: Bomenzand: m3 staan aangegeven per boom

VERLICHTING

- LICHTMAST: Bestaand
- LICHTMAST: Utrecht, h: 4 m, kl: aluminium, h.o.h.afstand: 18-22 m, hergebruik

PROGRAMMA

- HONDENSPEELWEIDE, afbakening met palen op hoekpunten
- DRINKWATERPUNT: type: Jan the Pipe, afm. 40 x 40 cm, aansluiten op drinkwaterleiding
- RIJRICHTING

ONDERGRAND

- BLUSWATERVOORZIENING: 1,80 m obstakelvrij, max. nr 4,00 m bereikbaar
- INSPECTEPUT
- NUTSKAST: Nieuw
- VOEDING: Ton behieven van waterdi
- WATERLEIDING: Aansoorleidingen join the Pipe & waterelement

SPEELVOORZIENINGEN (reeds geplaatst)

- VOETBALKOOI: 20 x 10 meter, RVS met spanddraden, leverancier: Bijlander
- BASKETBALPAAL: 3m, kl. zilvergrauw, bafjuring t.b.v. voetbal en hockey
- KLIMTOESTEL: (longklim, natuurl. robinhahout, leverancier: Kompan, ondergrond: gietrubber (zie toestel 4) min: 70% RAL0207 / 10% RAL0203 / 15% RAL1014 / 5% RAL8024
- VERBLIJFTOESTEL: Hangmat, natuurl-100, robinhahout, leverancier: Kompan
- SPORTTOESTEL (1 2,3): Step, l: 20 cm, 2: 40 cm en 3: 60 cm, grijs, leverancier: Kompan, ondergrond: gietrubber (zie toestel 4)
- SPORTTOESTEL (4): Combinatietoestel, mag bells, suspension trainers en multi-rel bars, grijs, in-ground, leverancier: Kompan, ondergrond: gietrubber: min: 70% RAL0207 / 10% RAL0205 / 15% RAL1014 / 5% RAL8024
- SPORTTOESTEL (5): Balancebalk, grijs, in-ground, leverancier: Kompan, ondergrond: gietrubber (zie toestel 4)
- SPORTTOESTEL (6): Dip bench, grijs, in-ground, leverancier: Kompan, ondergrond: gietrubber (zie toestel 4)
- SPORTTOESTEL (7): Bench, grijs, in-ground, leverancier: Kompan, ondergrond: gietrubber (zie toestel 4)
- ZITBAEN: Zwerfkei, diverse maten variërend 60 – 100 cm