


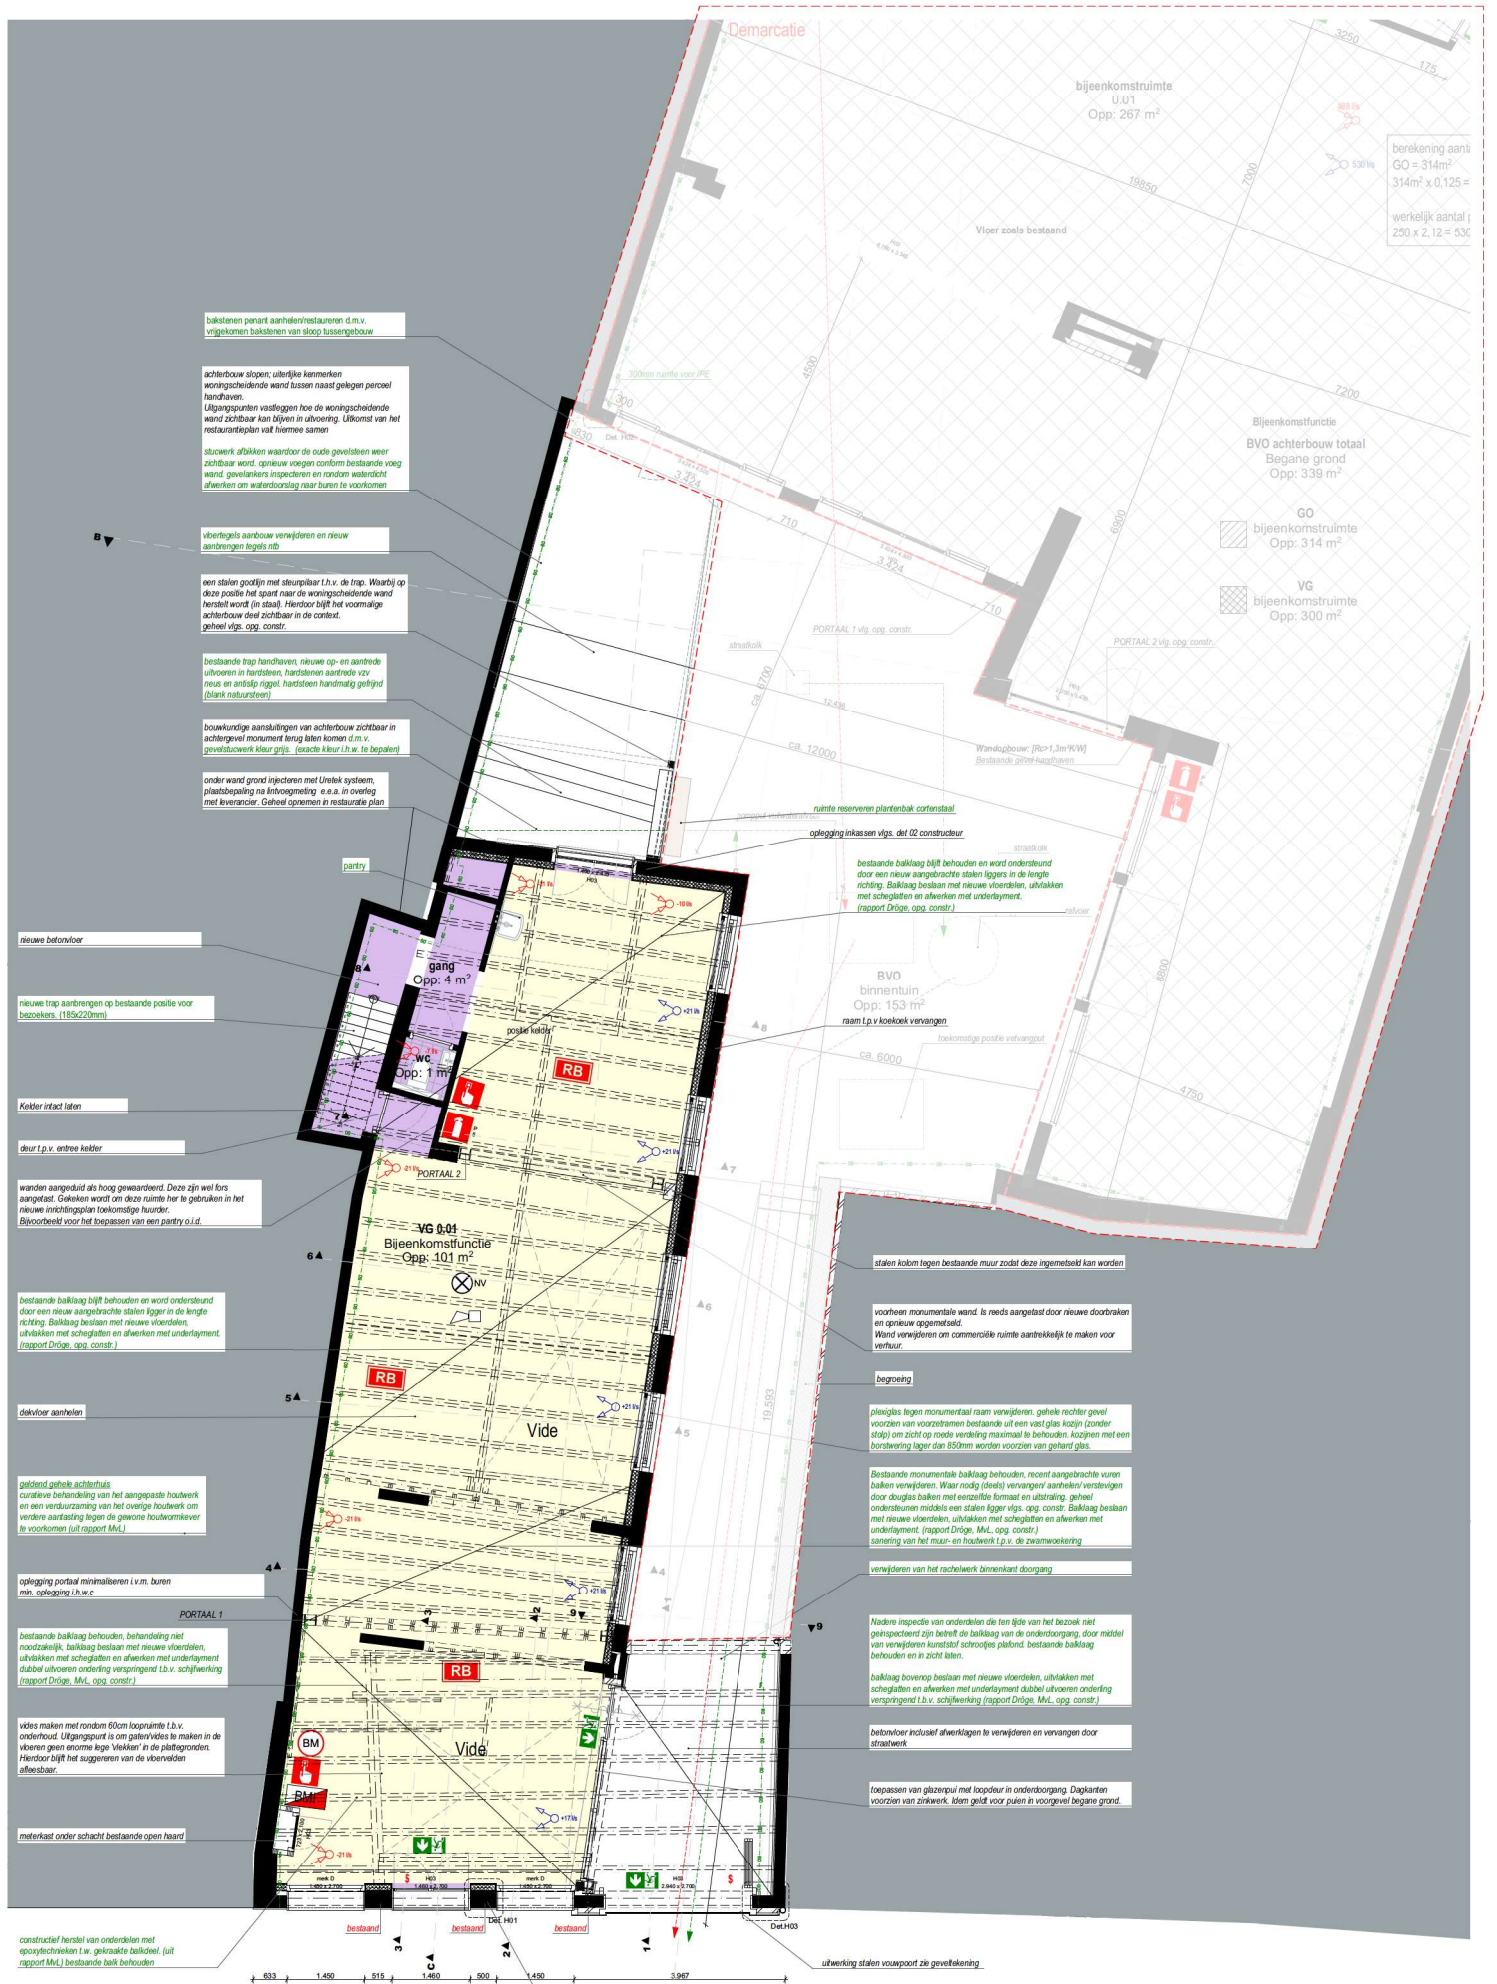

bakstenen penant aanhef/renoueren d.m.v. vliegkamen bakstenen van sloep tussengebouw

achterbouw slopen; uiterlijke kenmerken woningscheidende wand tussen naast gelegen perceel handhaven.
Uitgangspunten vastleggen hoe de woningscheidende wand zichtbaar kan blijven in uitvoering. Uitkomst van het restauratieplan valt hiermee samen

stucwerk afkijken waardoor de oude gevelstenen weer zichtbaar worden. opnieuwe voegen conform bestaande voeg wand; gevelstenen inspecteren en vonden waterdicht afwerken om waterdichtlaag naar buiten te voorkomen

verticogels aanbouw verwijderen en nieuw aanbrengen tegels nfb

een stalen gootlijn met steunpilaar t.h.v. de trap. Waarbij op deze positie het spant naar de woningscheidende wand hersteld wordt (in staal). Hierdoor blijft het voormalige achterbouw deel zichtbaar in de context, geheel vlg. opp. constr.

bestaande trap handhaven, nieuwe op- en afdaling uitvoeren in hardsteen, hardsteen afdaling vzw nieuw en afdaling rigel, hardsteen handmatig gelijfd (blank natuursteen)

bouwkundige aansluitingen van achterbouw zichtbaar in achtergevel monument tenag baten komen d.m.v. gevelstucwerk kleur grijs. (exacte kleur t.h.v. te bepalen)

onder wand grond injecteren met Uretek systeem, plaatsbepaling na litvoeging e.s.a. in overleg met leverancier. Geheel optrekken in restauratie plan

nieuwe betonvloer

nieuwe trap aanbrengen op bestaande positie voor bezoekers (185x220mm)

Kelder intact laten

deur t.p.v. entree kelder

wanden aangeduid als hoog gewaardeerd. Deze zijn wel fors afgegraven. Gekeken wordt om deze ruimte hier te gebruiken in het nieuwe inrichtingsplan toekomstige huurder. Bijvoorbeeld voor het bouwen van een pantry o.i.d.

bestaande baklaag blijft behouden en wordt ondersteund door een nieuw aangebrachte stalen ligger in de lengte richting. Baklaag bestaan met nieuwe vloerdekken, uitvalken met schegglatten en afwerken met underlayment. (rapport Drigo, opp. constr.)

dekplaat aanheffen

geldend gehele achtertuin curatieve behandeling van het aangepaste houtwerk en een verduurzaming van het overige houtwerk om verdere aantasting tegen de gewone houtwormklieren te voorkomen (uit rapport MML)

oplegging portal minimaliseren i.v.m. burens min. oplegging t.h.v. c

bestaande baklaag behouden, behandeling met noodzakelijke baklaag bestaan met nieuwe vloerdekken, uitvalken met schegglatten en afwerken met underlayment dubbel uitvoeren onderling verspreidend t.b.v. schijfwiering (rapport Drigo, MML, opp. constr.)

vides maken met rondom 60mm looppunten t.b.v. onderhoud. Uitgangspunt is om gaten/vides te maken in de vloeren geen enorme lege 'Vlekken' in de plattegronden. Hierdoor blijft het suggereren van de vloervelden aflesbaar

metekast onder schacht bestaande open haard

constructief herstel van onderdelen met egopschroeven i.v. gemiddelde baksteen (uit rapport MML) bestaande balk behouden

stalen kolom tegen bestaande muur zodat deze ingemebeld kan worden

voorheen monumentale wand is nu aangepast door nieuwe doorbraken en opnieuw opgemetseld. Wand verwijderen om commerciële ruimte aantrekkelijk te maken voor verhuur.

begroeing

pleeglig tegen monumentaal raam verwijderen. gehele rechter gevel voorzien van voorzetsamen bestaande uit een vast glas kozijn (zonder stede) om zicht op rode verkleuring maximaal te behouden. Kozijnen met een bodemplaat lager dan 650mm worden voorzien van gehard glas.

Bestaande monumentale baklaag behouden, recent aangebrachte vuren bakken verwijderen. Waar nodig (klein) vervangen/ aanheffen/ vervangen door douglas bakken met eenzelfde formaat en uitstraling. geheel ondersteunen middelen een stalen ligger vlg. opp. constr. Baklaag bestaan met nieuwe vloerdekken, uitvalken met schegglatten en afwerken met underlayment. (rapport Drigo, MML, opp. constr.)

sensering van het muur- en houtwerk t.p.v. de zwamwoekering

verwijderen van het rachelwerk binnenkant doorgang

Nadere inspectie van onderdelen die ten tijde van het bezoek niet gesignaleerd zijn betreft de baklaag van de onderdoorgang, door middel van verwijderen kunststof schroeven platend bestaande baklaag behouden en in zicht laten.

baklaag bovenop bestaan met nieuwe vloerdekken, uitvalken met schegglatten en afwerken met underlayment dubbel uitvoeren onderling verspreidend t.b.v. schijfwiering (rapport Drigo, MML, opp. constr.)

betonvloer inclusief afwerkplaten te verwijderen en vervangen door straatwerk

toepassen van glazenput met looppunten in onderdoorgang. Dagkanten voorzien van zinkwerk. Icom gelid voor puten in voorgevel begane grond.

afwerking stalen vuurput zie geveltekening

zofwerk in dagkanten moege

penanten voorgevel metselen aluminium puten

Definitieve situering van de vluchtroute aanduiding wordt nader uitgewerkt bij de gebruiksaanwijzing

BM & GN worden nader uitgewerkt in een PVE en ter controle ingediend

Definitieve situering van de vluchtroute aanduiding wordt nader uitgewerkt bij de gebruiksaanwijzing

BM & GN worden nader uitgewerkt in een PVE en ter controle