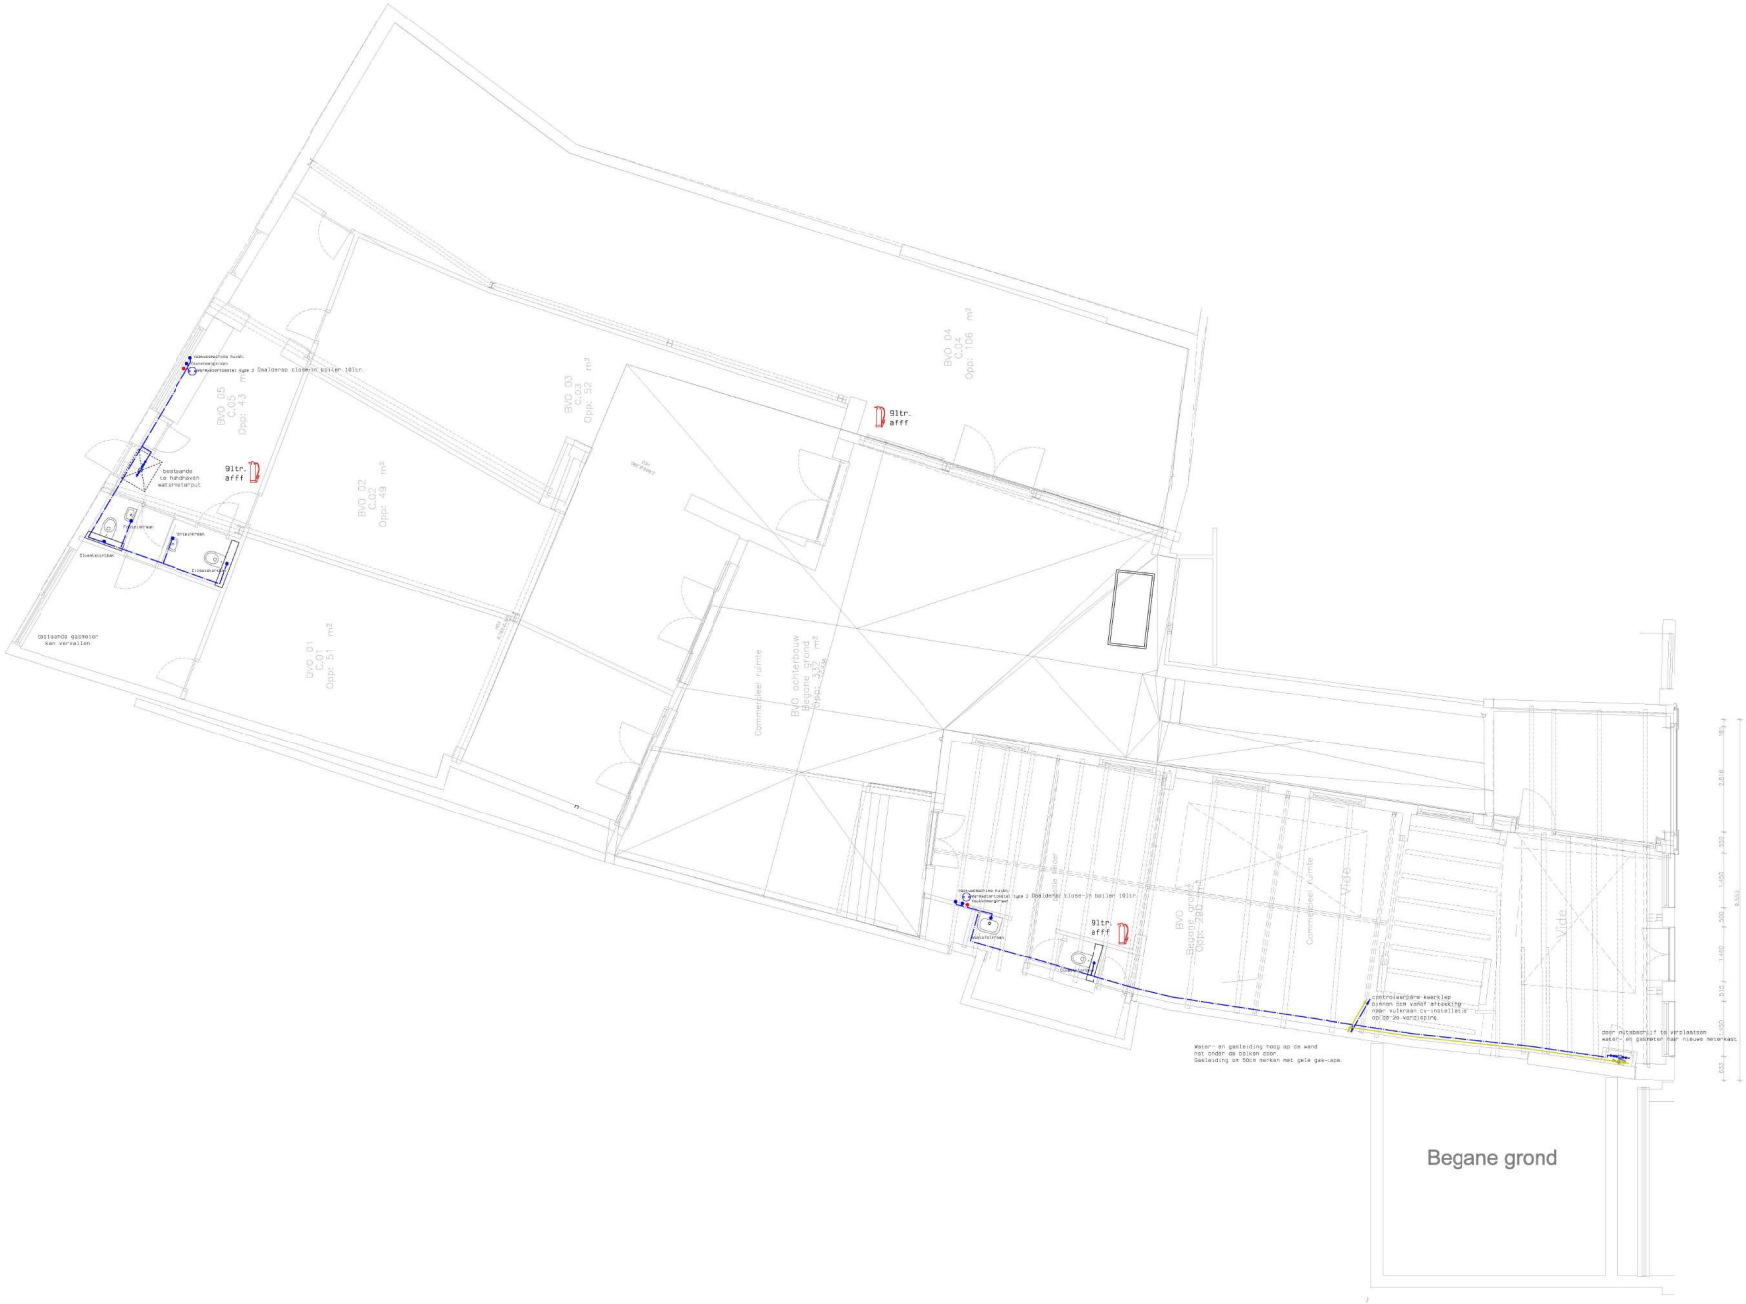

Symbolen drinkwater installatie

- koudwaterleiding - uitvoeren in Henco PE-Xc/AL/PE-Xc
- warmwaterleiding - uitvoeren in Henco PE-Xc/AL/PE-Xc
- watermeter
- afsluiter met aftapper
  - fabrikaat: VSH
  - type: kogelkraan
- controleerbare keerklep - "EA"
  - fabrikaat: Watts
  - type: CCDS 1
- niet controleerbare keerklep incl. inzet - "EA"
  - fabrikaat: Watts
  - type: KF
- thermostatische regelafsluiter met handbediening
  - fabrikaat: IMI TA
  - type: 55 720-620
- inlaatcombinatie
  - fabrikaat: DUCO
  - type: 1200-0-05-71 8bar
- brandslangaspel in kast - haspelkast
  - fabrikaat:
  - type:
  - brandslanghanden
  - fabrikaat:
  - type:
- brandblusser
  - fabrikaat:
  - type:
- wijzigingspijl

DRINKWATERINSTALLATIE

W = watermeter
tk = tapkraan - beveiliging "EA" bij afsteking
fwk = fontijnkraan
gmk = wasmachinekraan
wmk = wasmachinekraan
bb = aansluiting elektrische boiler - inlaatcombinatie
cl = rookcoupe/vanuit isolatiereservoir
bwk = bijlucht/kraan vaatwasser - beveiliging "EA" bij afsteking
bsh = brandslangaspel met stopcraan - beveiliging "EA" bij afsteking

- Afsluiter + controleerbare keerklep plaatsen in leiding bij afsteking naar gevelkoi, vulkraan van gasketel KMSW, brandslangaspoels en tapkranen die weinig gebruikt worden
- Kraan tbv aansluiting slang voorzien van beluchter om keerklep "EA" bij afsteking
- Loze leidingen mogen niet aangesloten zijn.
- Warmwaterleidingen voorzien van hulpmantelbuis.
- Warmwatertoestellen voorzien van inlaatcombinatie.
- Leidingen in de ervuurzuiste muur bereikbaar zijn.
- Persrapporten en lijsten plaatsing sanitair invullen en bewaren in uitvoeringsmap.
- Wijzigingen duidelijk en in rood op tekening aangeven.

Installatie aangelegd volgens NEN 1006 en kwin werkbladen.

Uit te voeren controle vlgs. "Tussencontrole Drinkwaterinstallatie Utiliteit:"
 tm = leidingwerk voor wegwerken
 2b = leidingen, aansluitingen en beveiligingen
 3b = toestellen, apparaten en sanitair
 4b = algemene visuele controle

Uit te voeren eindcontrole vlgs. "Opleveringsrapport Drinkwaterinstallatie"

Symbolen gas installatie

- gasleiding - uitvoeren in
- gasmeter
- kogelafsluiter / stopkraan
  - fabrikaat: VSH
  - type: K1010
- magneetafsluiter
  - fabrikaat: Eclair
  - type: VAS / Valvario
- reduceerventiel
  - fabrikaat: Watts
  - type: 149B7640
- wijzigingspijl

GASINSTALLATIE

Leidingkoker waarin gasleiding is gemonteerd volledig ventileren.
Persrapporten invullen en in uitvoeringsmap voegen.
Wijzigingen duidelijk en in rood op tekening vermelden.

Inhoud gasleiding is kleiner dan 50 ltr.
Meniprof S1 en S2 toepassen.

Installatie aangelegd volgens MENIOFR.

Uit te voeren controle vlgs. "Tussencontrole Gasinstallatie Utiliteit"
 1a = leidingwerk voor wegwerken
 2a = leidingen, aansluitingen en beveiligingen
 3a = toestellen en apparaten
 4a = algemene visuele controle

Uit te voeren eindcontrole vlgs. "Opleveringsrapport Gasinstallatie"

Begane grond

d			
c			
b	P. Menso	28-07-21	aanpassingen n.a.v. mail Maas-Jacobs 28 juli 2021
a	P. Menso	22-07-21	aanpassingen n.a.v. mail architect - 21 juli 2021
Getekend/gewijzigd		Datum	Wijziging

Werkomschrijving: Verbouwing
Ginnekenstraat 88 Breda

Van Dijk Made
Brieljenpolder 3
4821 PL Made
Tel: 0162-682671
www.vandijkmade.nl
info@vandijkmade.nl

Onderwerp: Drinkwater- en gasinstallatie

Opdrachtgever: Maas-Jacobs Bouwbedrijf BV
De Ambachten 31
4881 XZ Zundert

Wien:	21 juli 2021	Schaal: 1:50	Formaat: A0
Project nummer: 01219122		Fase: VOORLOPIG	
Tekenaar: [redacted]		paraaf:	Hoofdgebouw WG / Kiekenoord 00

Gemeente Breda
Bijlage bij besluit
ZZ021-004718-V01

Ven L