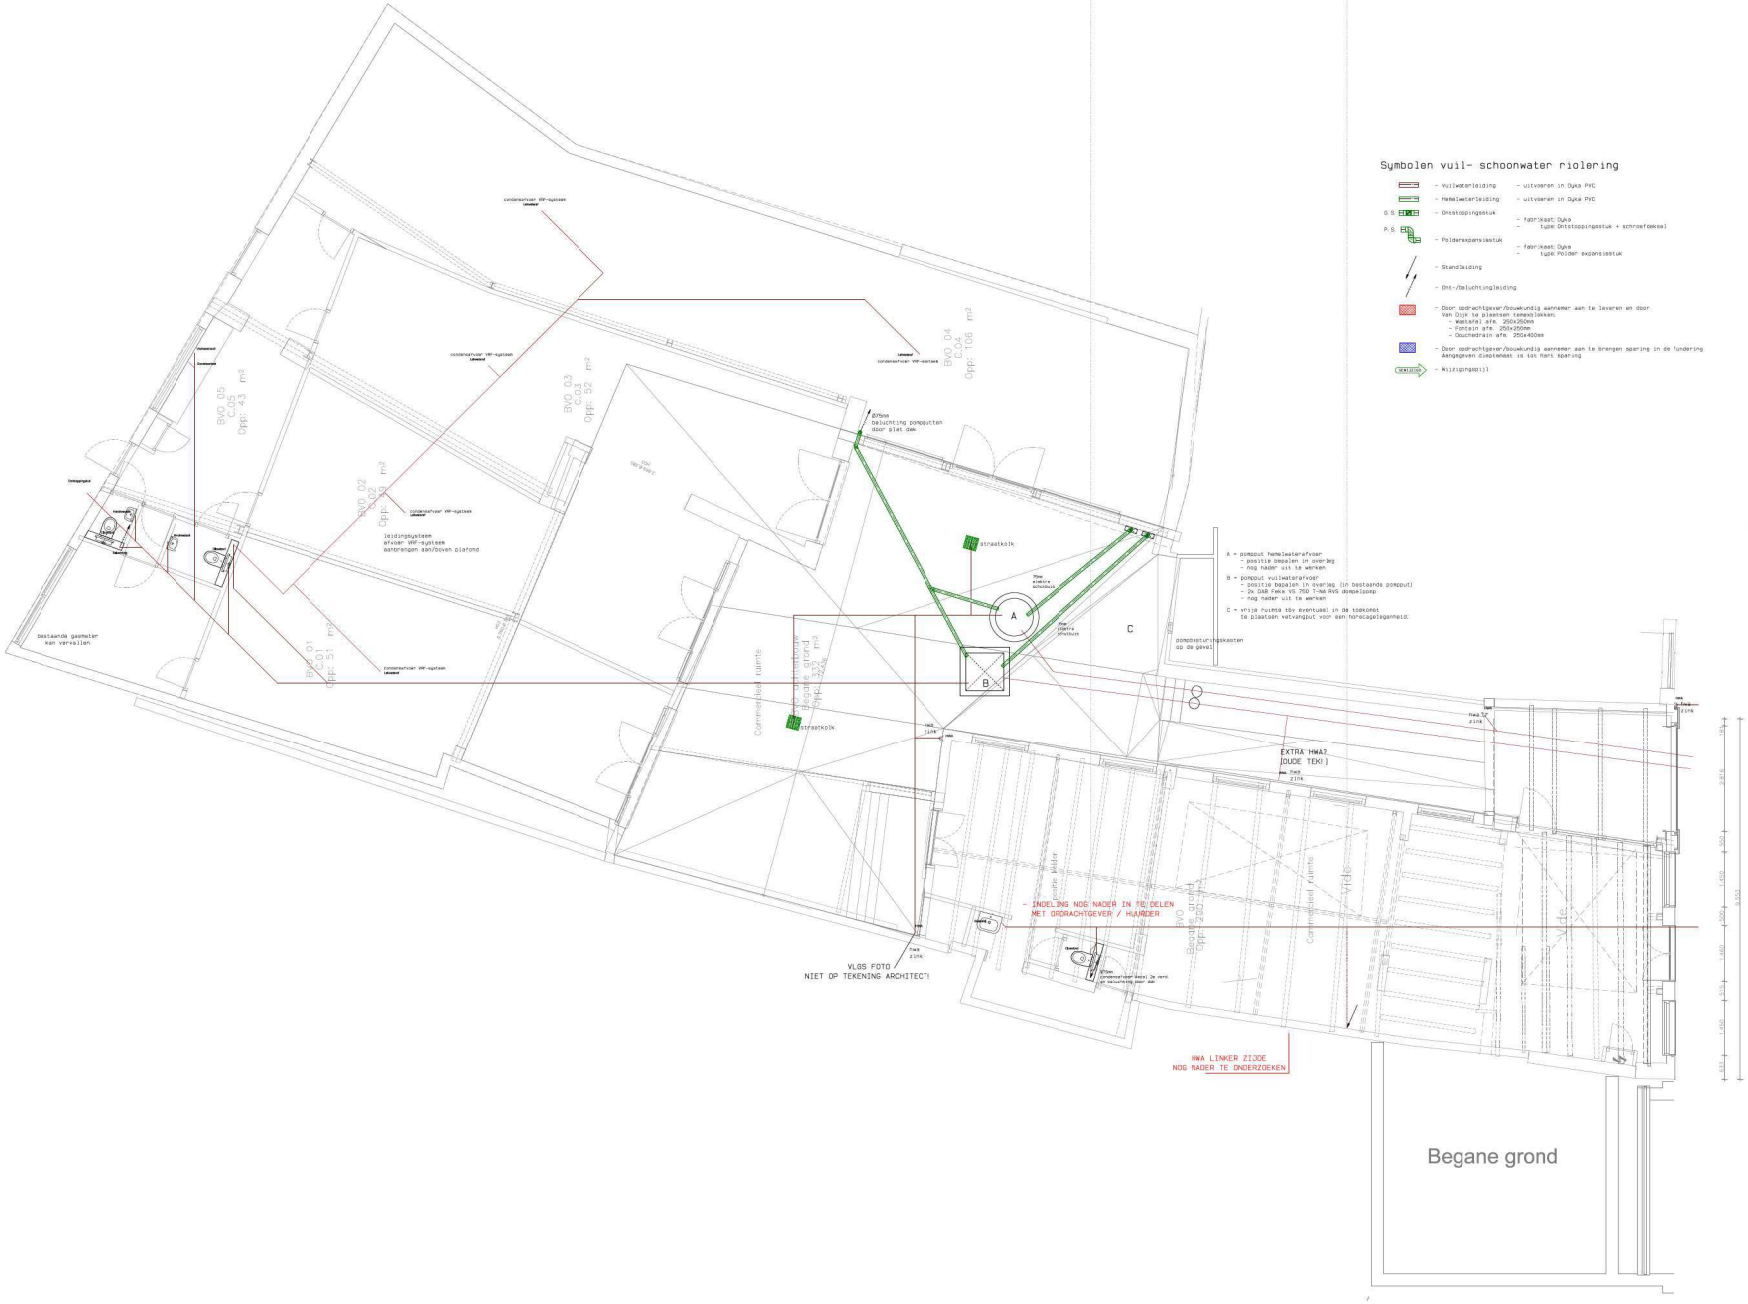

Symbolen vuil- schoonwater riolering

- Vuilwaterleiding — uitvoeren in Dyka PVC
- Hemelwaterleiding — uitvoeren in Dyka PVC
- O.S. Overstortingsstuk — fabrikaat Dyka
- P.S. Polderexpansiestuk — fabrikaat Dyka, type POLDER- expansiestuk
- Standleiding
- Ont-/Dalluchtingleiding
- Door opdrachtgever/bouwkundig aannemer aan te leveren en door Van Dijk te plaatsen tenendslokken:
  - Waterpl afm. 250x250mm
  - Fontein afm. 250x250mm
  - Douchedrain afm. 250x400mm
- Door opdrachtgever/bouwkundig aannemer aan te brengen spering in de fundering. Aangegeven diameteraan is tot mark spaning
- WIJZIGING - Wijzigingsblijl

RIOLERING:

- Vuilwatergrondriolering uitvoeren in de kleur bruin
- Schoonwaterriolering uitvoeren in de kleur
- Kleur hemelwaterafvoer = grijs pvc 80mm voorz.en van sifon
- Type afvoer closetpot = vrijhangende closets
- Merk/type sanitair =
- Installatie aangelegd volgs. NEN1070, NEN2762, NEN3215, NEN3215 NPR5025, NPR3216, NTR3216
- Afstand tussen 2 T-stukken in liggende leiding is 5x diameter leiding.
- Standleiding voorzien van expansiestuk.
- Afvoer verdieping haaks op standleiding aansluiten
- Afvoer badkamer aldaaraal afzonderlijk aansluiten
- Wijzigingen duidelijk en in rood op tekening aangeven
- De opsellelding van een waterontharder moet v.a een zichtbare onderbreking op de riolering worden aangesloten.
- De riolering wordt standaard 1 MtP. buiten de voorgevel gebracht. Wanneer gebracht tot het doorlopen naar het gewenste riool een ontstoppingsstuk met schroefdeksel op de perceelgrens plaatsen, en de materialen en de arbeid apart noteren.
- 1. Detail aansluiting op grondleiding
- 2. Detail aansluiting verzamelleiding op standleiding - <90°
- 3. Detail aansluiting verzamelleiding op standleiding - <90°
- 4. Detail aansluiting verzamelleiding op standleiding - >90°

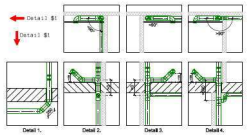

begane grond

d			
c			
b	P. Maas	18-07-21	aanpassingen n.a.v. mail 18 juli 2021 = Maas-Jacobs
a	P. Maas	12-07-21	extra hwa's voorhuis
	Getekend/gecontrol	Datum	Wijziging

Werkomschrijving: Verbouwing
Ginnekenstraat 88 Breda

Van Dijk Made
Briefkenspolder 3
4931 PK Made
Tel.: 0162-682671
www.vandijkmade.nl
info@vandijkmade.nl

Onderwerp: Vuil- en hemelwaterafvoer

Opdrachtgever: Maas-Jacobs Bouwbed-ijf BV
De Aebachten 31
4881 XZ Zundert

Datum: 21 jul 2021	Schaal: 1:50	Formaat: A0	
Projectnummer: 01210127	Fase: VOORLOPIG		
Tekenaar: [redacted]	gezien:	Discipline: RI	Tekeningnr: 00

Gemeente Breda
Bijlage bij besluit
Z2021-004718-V01

Ven L