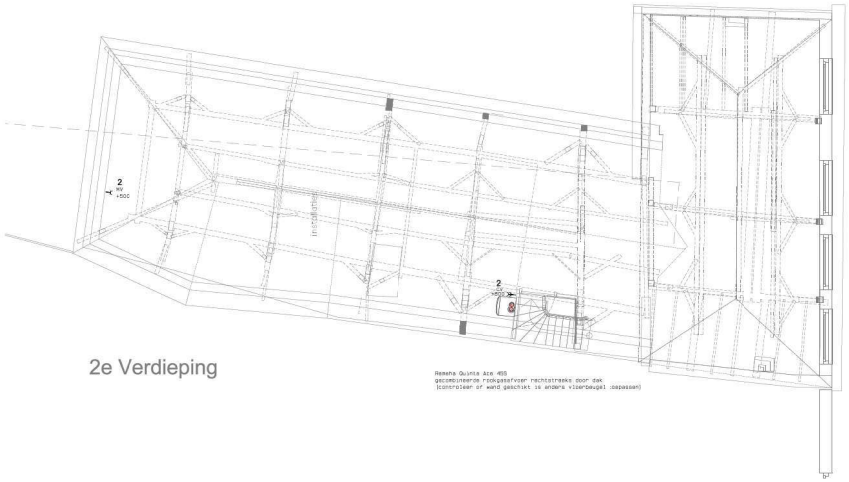

2e Verdieping

1e Verdieping

RENVOOI

- enkelpolige schakelaar
- tweepolige schakelaar
- 3-standen schakelaar ventilatie
- enkele wandcontactdoos
- kindervoilige wandcontactdoos
- geschakelde wandcontactdoos
- dubbele wandcontactdoos
- perilex wandcontactdoos
- kracht contactdoos
- spatwaterdichte wandcontactdoos
- twee-voudige wandcontactdoos
- vast aansluitpunt uit de wand loos
- vast aansluitpunt uit de wand bedraad
- buitenlichtpunt
- centraaldoos waarvaan lamp bevestigd kan worden
- wandlamp of opbouw plafondlichtpunt
- brandmeldmr aangesloten op installatie en inderling doorverbonden (oranje ader)
- verdeelkast
- wijzigingsbij)

Noodverlichtingsinstallatie

Installatie aangelegd volgens norm datum vergunning.
- NEN-EN 1838:2011 en NEN 6088:2011 - Noodverlichtingsinstallatie

Symbolen vluchtwegverlichting

- Verlichtingsarmatuur met back-up accu
- Verlichtingsarmatuur met vluchtwegsignalering

ELEKTRISCHE INSTALLATIE

bo = boiler
bu = buitenvoeler (op noordgevel)
cv = verwarmingsketel
D = data tbv telefoon en computer
kk = kabelkast
mk = meterkast
mv = mechanische afzuigunit
th = thermostaat
rw = rookwarmer
wcd = wandcontactdoos

Schakelmateriaal = Busch Jaeger standaard inbouw Alpin Wit.
Hoogte schakelaars +1050mm tenzij anders vermeld.
Hoogte wandcontactdozen +1050mm tenzij anders vermeld.
Hoogte regelingen en intercom op +1550 tenzij anders vermeld.

Brandklasse bekabeling DCA conform CPR norm

Ledige leidingen voorzien van trekdraad (kwart 1.5mm2).
Juiste plaats aansluitingen in de keuken volgens keukentekening.
Kabelgoot voorzien van beschermingsleiding vanaf HAR
Bij elke verpakelirtinting een grossoaverklaring plaatsen.
Wijzigingen duidelijk en in rood op tekening aangeven.

Installatie aangelegd volgens NEN1010.

Uit te voeren controle vlgs. "Tussencontrole Elektrotechnische Installatie Utiliteit":
1e = controle kabelgoten, kabelbanen en dwg.
2e = controle leidingwerk en bekabeling
3e = controleie verlichting en schakelmateriaal
4e = controle grossoen-, stuur- en/of verdeelkasten

Uit te voeren aintcontrole vlgs. "Oplevering&rapport Elektrotechnische Installatie"

Vlgs t.b.v. kabelgoot;

KG = Kabelgoot
DG = Draadgoot
KL = Kabelladder
WL = Kabelladder
WG = wandgoot

Voorbeeld:

	LB600				
E	2x	DATA			
3x1	2x6	4x1			
FL2	500	FW	2		

1- Goot/ladder breedte in millimeter + scheidingswand (kw) of scheidingsschot (s)
2- E: compartiment elektrische kabels >50V. breedte in millimeters
3- 2x: zwakstroom-compartiment. breedte in millimeters
4- Data: data-compartiment. breedte in millimeters
5- Onderkant kabelgoot/-ladder op "... +" vloer
6- 'fb' kabelgoot/-ladder met functiebehoud, blanco zonder functiebehoud
7- 'd' kabelgoot/-ladder met deksel, blanco zonder deksel

1e en 2e Verdieping

d			
c			
b			
a	F. Maas	23e07-21	aanpassingen n.a.v. mail architect + 21 juli 2021
	Gekeurd/goedgekeurd	Datum	Wijziging

Werkomschrijving:

Verbouwing
Ginnekenstraat 88 Breda

Van Dijk Made
Briefjesopolder 3
4921 PG Made
Tel.: 0162-682671
www.vandijkmade.nl
info@vandijkmade.nl

Onderwerp: Elektrotechnische installatie

Opdrachtgever: Maas-Jacobs Bouwbedrijf BV
De Aebachten 31
4881 XZ Zundert

Datum: 21 juli 2021		Schaal: 1:50	Formaat: A0
Project nummer: 01219122		Fase: VOORLOPIG	
Tekening: [redacted]		paraaf:	Discipline: EL / Tekeningnr: 01

Gemeente Breda
Bijlage bij besluit
Z2021-004718-V01

Ven L