


 aanduidings plaatsen van de foto's

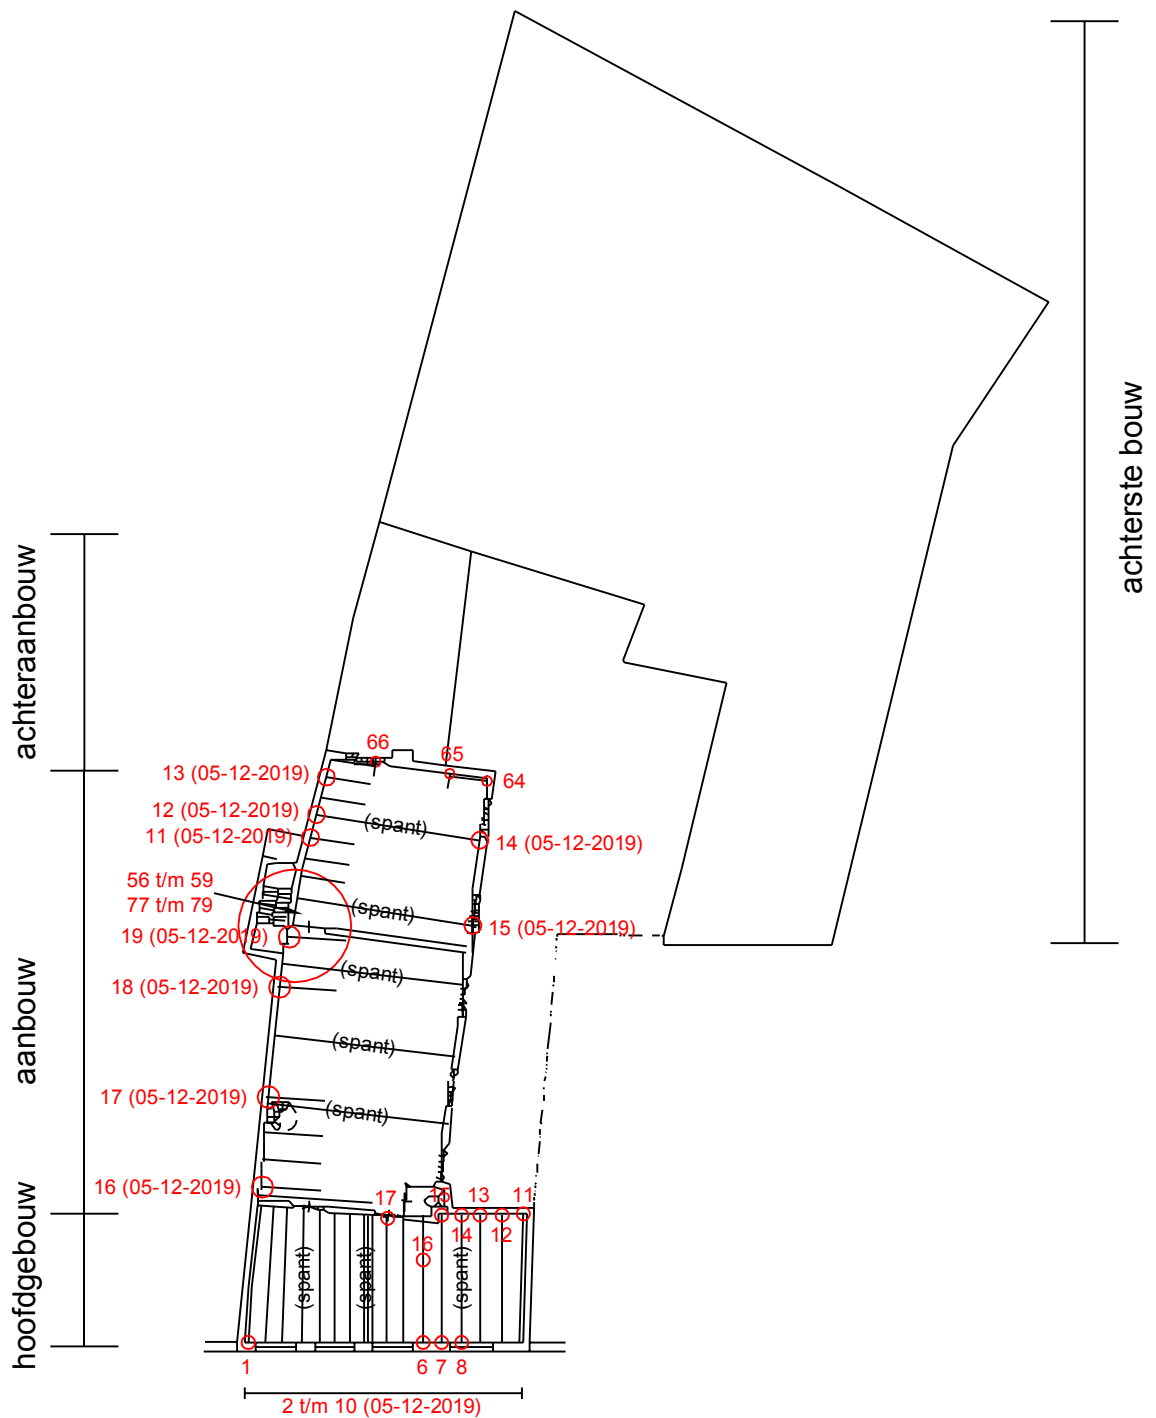

- 2e verdiepingsvloer -



Gemeente Breda

MvL
groep

behoud van hout en steen

Bijlage bij besluit
2020-004718-V01

onderwerp aanduidingen (constructieve) gebreken
n.a.v. rapport / advies met kenmerk MO/AD 12/0211A4
object monumentaal winkelpand Ginnekenstraat 88 4811 JJ BREDA
-

project nr.
12/0211

datum
13-12-2019

opmerkingen
niet op schaal

get. **Ven L**
M. van Lierop

opdrachtgever Maas-Jacobs Bouwbedrijf BV
Postbus 40
4880 AA ZUNDELT

blad
2/3