


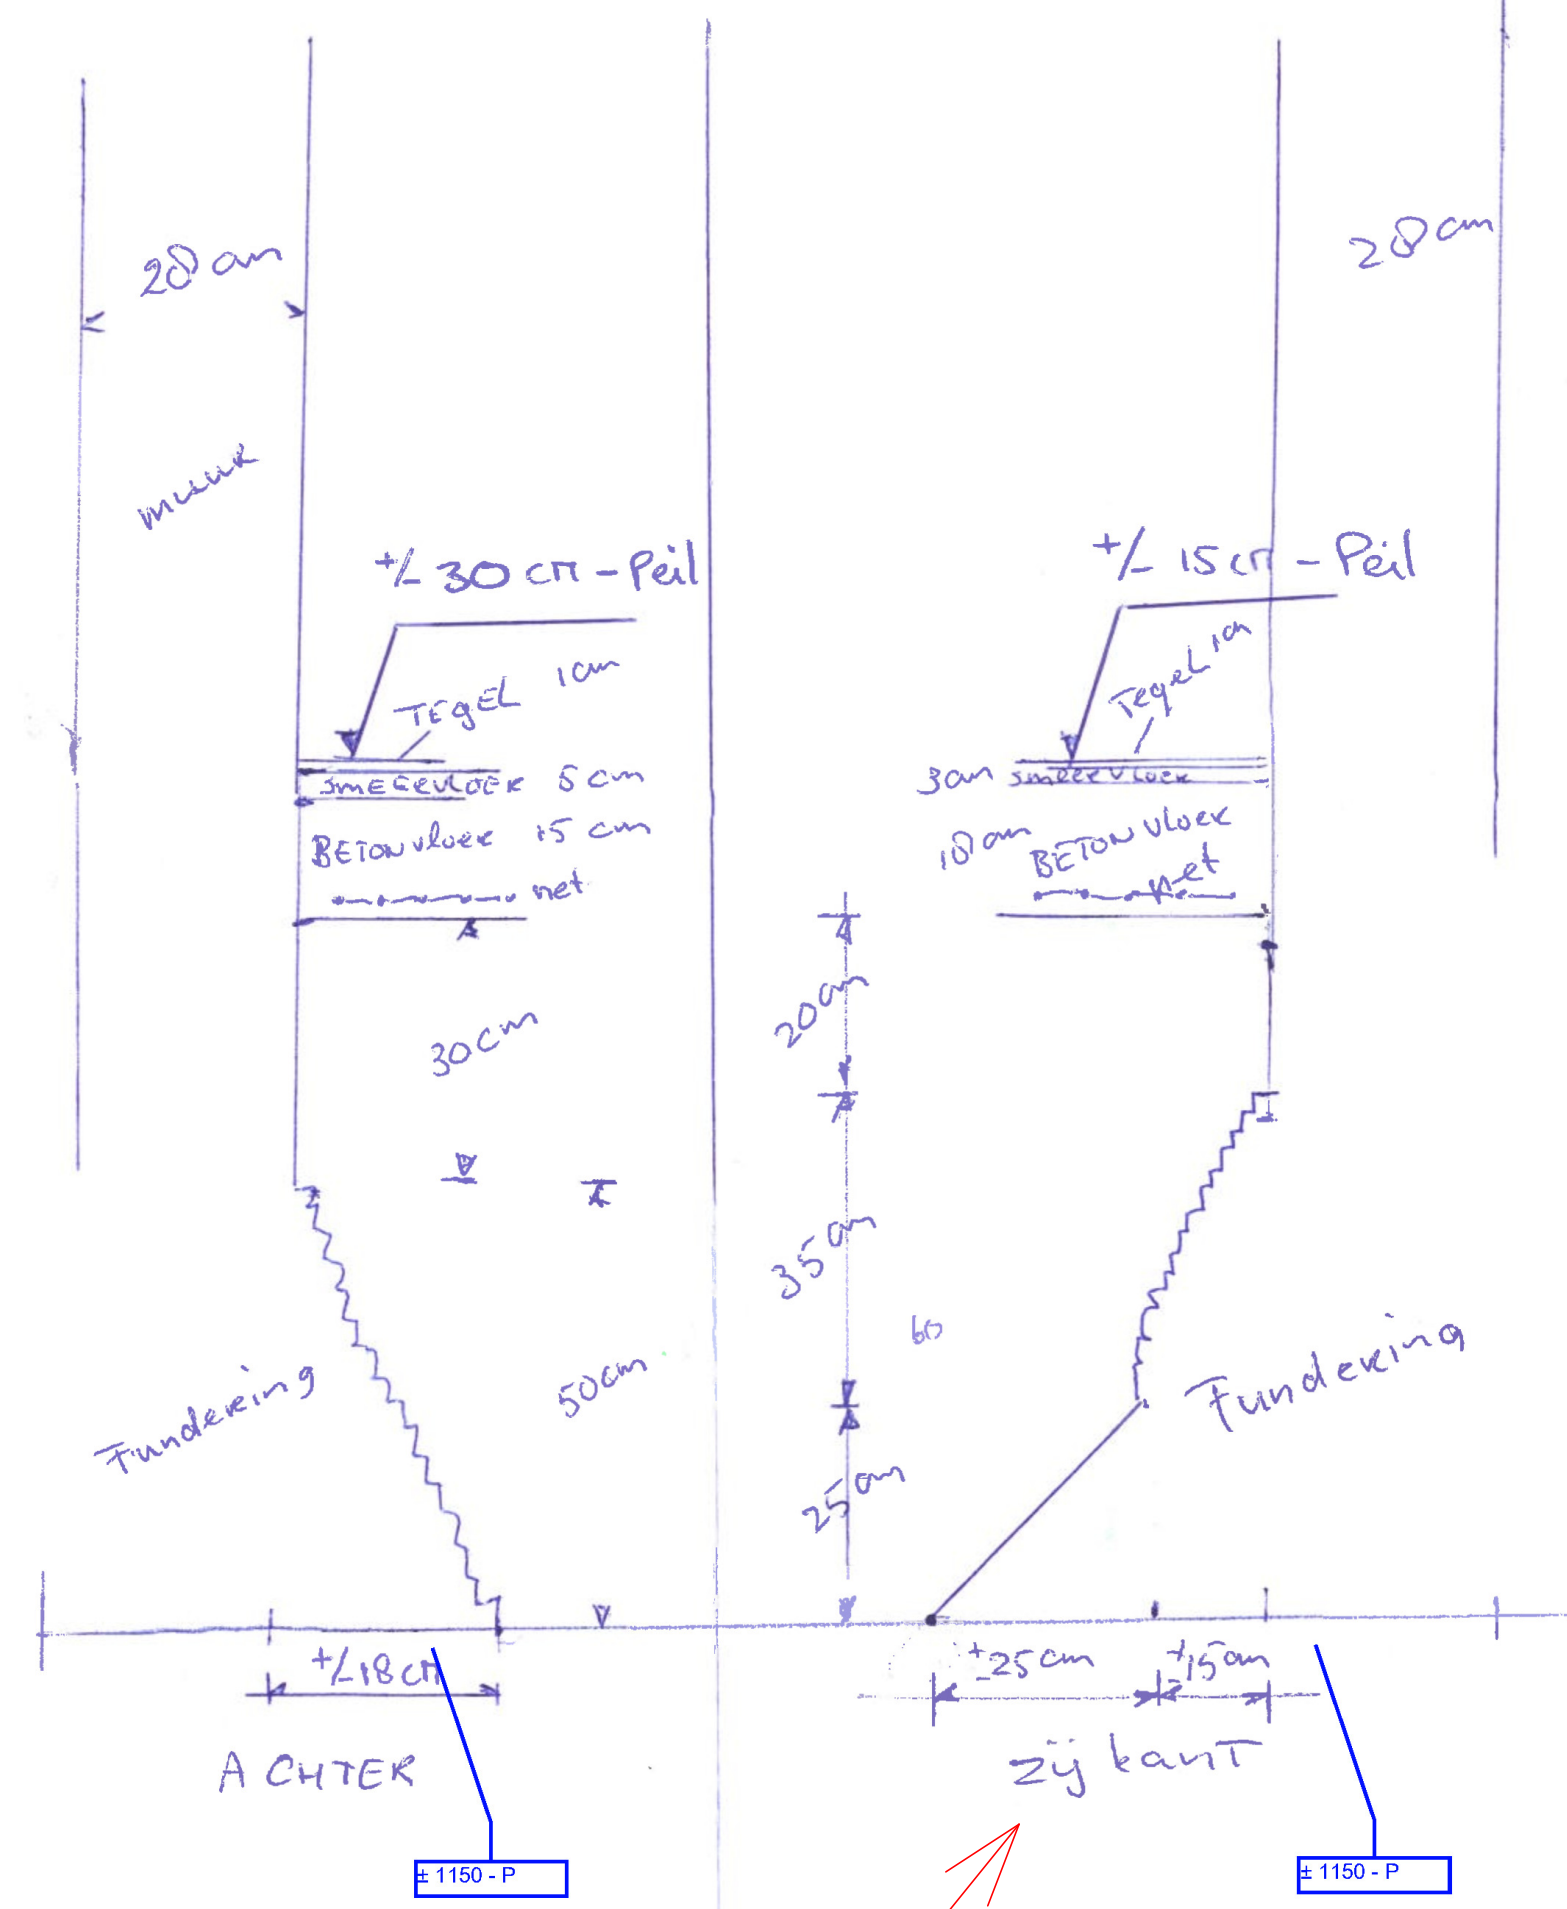

Om scheurvorming in het metselwerk boven de te plaatsen stalen liggers, t.b.v. de te realiseren openingen, te minimaliseren. Dienen de stalen liggers onder spanning te worden aangebracht.

Dit kan als volgt;

Voordat men de nieuwe muuropeningen maakt moet de bovenliggende constructie aan beide zijde naast de wand tijdelijk worden opgevangen.

Hiervoor wordt met behulp van stalen liggers, die over de stalen liggers worden geplaatst. Als de opgelegingen onder de stalen ligger middels specie op hoogte wordt gebracht dient deze eerst te zijn uithardend voordat men verder gaat.

Hiera dient de stalen ligger middelen op spanning te worden gebracht (hierdoor zal de ligger doorbuigen), als de tijdelijke ondersteuning zijn spanning verliest is de ligger voldoende op spanning gebracht. Vervolgens moet de specie overwand en stalen ligger worden verwijderd met kruiers en kranen.

Als deze moet is uithardend kan de tijdelijke constructie worden verwijderd.

T.b.v. de houtconstructies aangetaste balken herstellen conform opgave MvL

A	diverse wijzigingen (onderlegger: BB Architecten werknr. 18024 teknr. DO-00A datum. 14-10-2021)	21-10-2021
C	oorspronkelijke tekening (onderlegger: BB Architecten werknr. 18024 teknr. DO-00 datum. 14-10-2021)	16-08-2021

 2B BOUWCONSTRUCTIES adviesbureau voor beton-, staal-, steen- en houtconstructies Soerlaan 173 4815 CD Breda e-mail: info@2b-bouwconstructies.nl website: www.2b-bouwconstructies.nl		Berekend: Av6 Getekend: MB Afmeting: A0
Project: Verbouwing Ginnekenstraat 88 te Breda		Schaal: 1 : 25
Architect: BB ARCHITECTEN BNA Markdale 1 4815 HU Breda	Opdrachtgever:	Werknr: 219110
Betreft: Constructietekening, Begane grondvloer		Bladnr: 01