
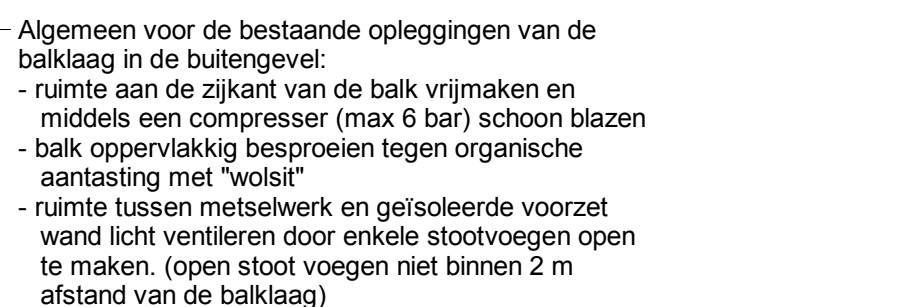


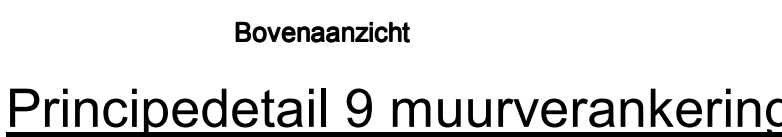

Behandeling opleggingen houten balken in de buitengeve

Behandeling oplegging

Stalen liggers overspanning brengen.

Om scheurvorming in het metselwerk boven de te plaatsen stalen liggers, t.b.v. de te realiseren openingen, te minimaliseren. Dienen de stalen liggers onder spanning te worden aangebracht.

Dit kan als volgt:

- De nieuwe muuropeningen maakt moet de bovenliggende constructie aan beide zijde naast de wand tijdelijk worden opgevangen.
- Hierna kan het metselwerk worden verwijderd en de stalen ligger worden geplaatst. Als de opgelegingen onder de stalen ligger middels specie op hoogte wordt gebracht dient deze eerst te zijn uitgehard voordat men verder gaat.
- Hierna dient de stalen ligger middels wippen op spanning te worden gebracht (zie tekening). Het is belangrijk dat de ligger voldoende onder spanning wordt gebracht. Het doel is de ligger voldoende op spanning gebracht. Vervolgens moet de ruimte tussen vloer/wand en stalenligger gevuld worden met krimprijp mortel.
- Als deze mortel is uitgehard kan de tijdelijke constructie worden verwijderd.

Nieuwe constructie onder spanning aanbrengen e.e.a. volgens nadere beschrijving


Een groot deel van de bestaande gegevens zijn gebaseerd op archief gegevens en/of aannames. De juistheid van deze gegevens / maatvoering dienen door de aannemer tijdens de uitvoering gecontroleerd te worden, eventuele afwijkingen doorgeven.

T.b.v. de houtconstructies aangetaste balken herstellen conform opgave MvL

[illegible]

A	diverse wijzigingen (onderlegger: BB Architecten werknr. 18024 teknr. DO-00A datum. 14-10-2021)	21-10-2021
O	originele tekening (onderlegger: BB Architecten werknr. 18024 teknr. TO-00 datum. 28-04-2021)	15-06-2021

 2B BOUWCONSTRUCTIES adresbureau voor beton-, staal-, steen- en houtconstructies Steenfabriek 173 4815 CD Breda e-mail: info@2b-bouwconstructies.nl website: www.2b-bouwconstructies.nl		Bereikend: AvB Getekend: MB Afmeting: A0	
Project: Verbouwing Ginnekenstraat 88 te Breda		Schaal: 1 : 25	
Architect: BB ARCHITECTEN BNA Markdale 1 4815 HU Breda		Opdrachtgever: 	
Betreft: Constructietekening, 1 verdiepingvloer		Werknr: 291110 Bladnr: 02	

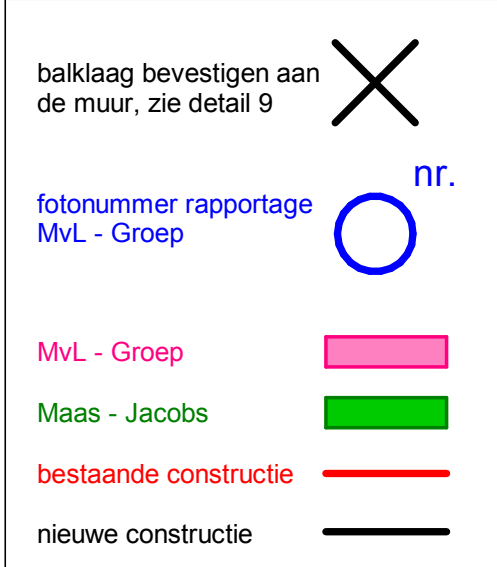

1e verdieningsvloer

(schaal 1 : 25)

Algemeen:
Nieuwe constructie onder spanning aanbrengen e.e.a. volgens nadere beschrijving.
 Δ = staalconstructie thermisch verzinken
Veranderlijke belasting 5,0 kN/m²