



Stadsdijken Zwolle

Ruimtelijke verdeling
werkzaamheden aan
water

1804499-03380

Projectgegevens

Het Dijkteam Zwolle is een samenwerkingsverband tussen het Waterschap Drents Overijsselse Delta (WDO Delta) en de Dijk alliantie Zwolle (DAZ) voor de planuitvoeringsfase van project Stadsdijken Zwolle.


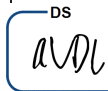


Referentie Waterschap Drents Overijsselse Delta: HWBP Stadsdijken Zwolle
Kenmerk Waterschap Drents Overijsselse Delta: Z/18/016154-85369

Dijkteam Zwolle	Opdrachtgever: Waterschap Drents Overijsselse Delta	Opdrachtnemer: Dijk Alliantie Zwolle
Bezoek- en postadres	Postadres	Postadres
Dokter van Deenweg 162	Postbus 60	Postbus 111
8025 BM Zwolle	8000 AB Zwolle	2130 AC Hoofddorp
	Contactpersoon: dhr. P. Staats	Contactpersoon dhr. R. Lormans

Werkpakket

Object

Activiteittype

Opgesteld: L. Bekker	Gecontroleerd: A. van der Linde	Geautoriseerd: R. Lormans	Geautoriseerd: P. Staats
Projectrol: Adviseur planuitwerking	Projectrol: Vergunningenmanager	Projectrol: Manager Techniek en Realisatie	Projectrol: Dijkteammanager
Paraaf: 	Paraaf: 	Paraaf: 	Paraaf: 
Datum: 07-07-2021 13:57	Datum: 07-07-2021 15:02	Datum: 07-07-2021 15:05	Datum: 07-07-2021 16:01

Documenthistorie

Versie	Datum	Toelichting
1.0	07-07-21	Definitieve versie

Distributielijst

organisatie	Projectrol	aantal	Analoog (ja/nee)
Dijkteam			

Inhoudsopgave

Bijlage 11 Ruimtelijke verdeling werkzaamheden aan water 4

Bijlage 11 Ruimtelijke verdeling werkzaamheden aan water



Grondstromenplan

- 100% werken met dumpers via laad/losplaats
- 100% werken vanaf het water met kraanschip
- Mixed zone - 75% werken met kraanschip, rest via laad/losplaats

Deelgebieden

- deelgebied 1; Voorst Zwolle-IJssel Kanaal
- deelgebied 2; Voorst Zwartewater
- deelgebied 3; Holtenbroek Zuid
- deelgebied 4; Holtenbroekerdijk
- deelgebied 5; Westerveld


Dijkteam ZWOLLE

Stadsdijken Zwolle
Informatie grondstromenplan

Drents Overijssels Delta
r/w waterschap

OPREKEND	M. Stekelenburg	PAR	1	KENMERK	<KENMERK>
OPDRAGGEVER	G. Drijfhout	PAR	1	FORMAAT	210 mm x 297 mm
OPDRAGGEVER	<Naam>	PAR	1	SCHAAL	1:7200
VERGEEFVEN	<Datum>	PAR	1	BLAD	1 VAN 1
STATUS		FASE	NR	DOC ID	<DOC-ID>
WZL	Concept		1	1	VERSE
					1

Service Layer Credits: Esri Nederland, Community Map Contributors

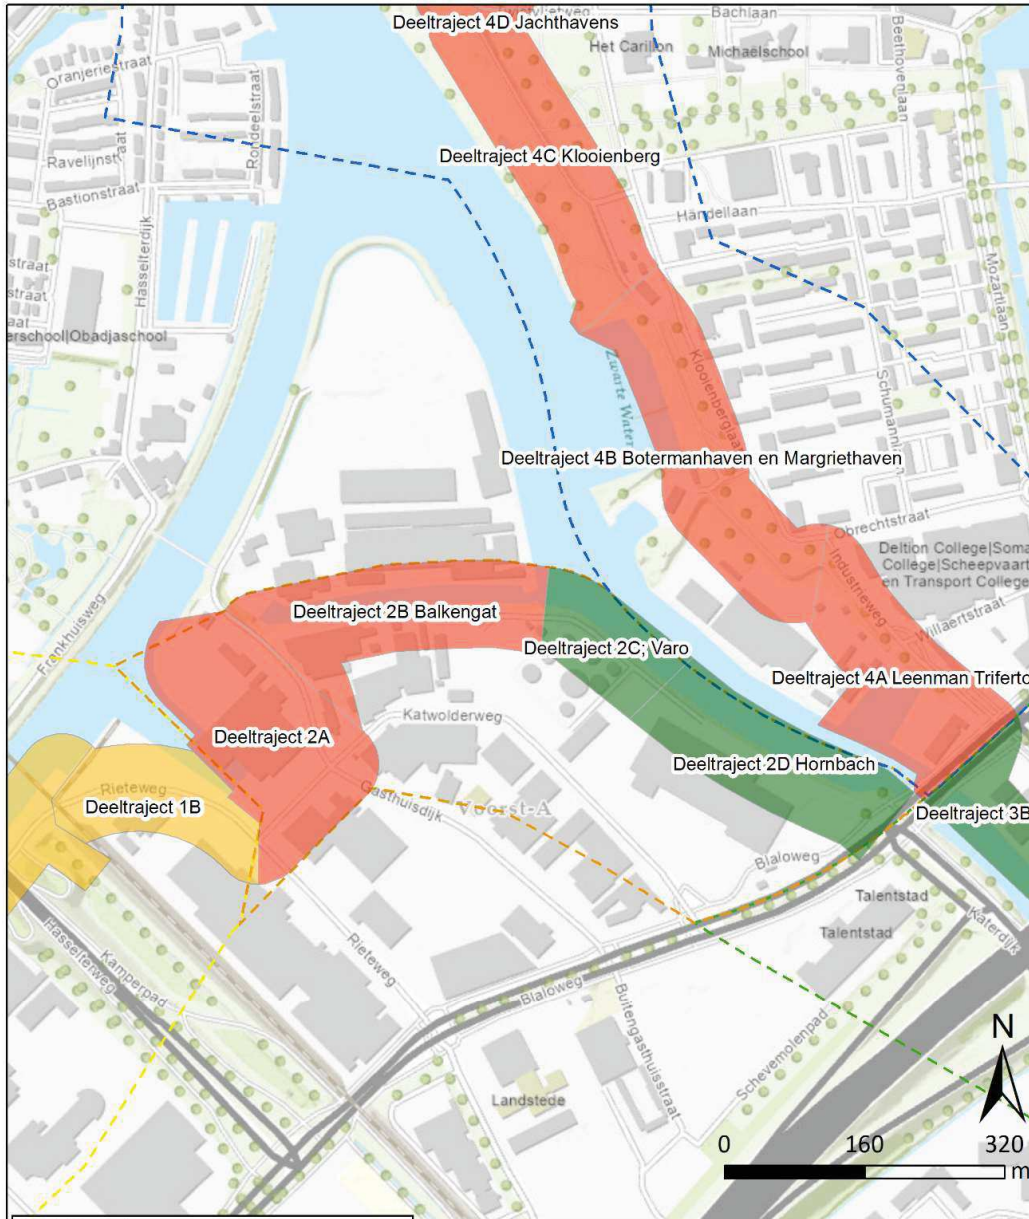

Grondstromenplan

- 100% werken met dumpers via laad/losplaats
- 100% werken vanaf het water met kraanschip
- Mixed zone - 75% werken met kraanschip, rest via laad/losplaats

Deelgebieden

- deelgebied 1; Voorst Zwolle-IJssel Kanaal
- deelgebied 2; Voorst Zwartewater
- deelgebied 3; Holtenbroek Zuid
- deelgebied 4; Holtenbroekerdijk
- deelgebied 5; Westerveld


Dijkteam ZWOLLE

Stadsdijken Zwolle
Informatie grondstromenplan

Drents Overijsselse Delta
f w w waterschap

OPDRACHTGEVER	M. Stekelenburg	PAR	1	KENMERK: <KENMERK>
OPDRACHTGEVER	G. Drijfhout	PAR	1	FORMAAT: 210 mm x 297 mm
OPDRACHTGEVER	<Naam>	PAR	1	SCHAAL: 1:8000
OPDRACHTGEVER	<Datum>	PAR	1	BLAD: 1 VAN 1
OPDRACHTGEVER	<Naam>	PAR	1	DOC ID: <DOC-ID>
OPDRACHTGEVER	<Datum>	PAR	1	VERSIE: 1
OPDRACHTGEVER	Concept	FASE	1	

Service Layer Credits: Esri Nederland, Community Map Contributors

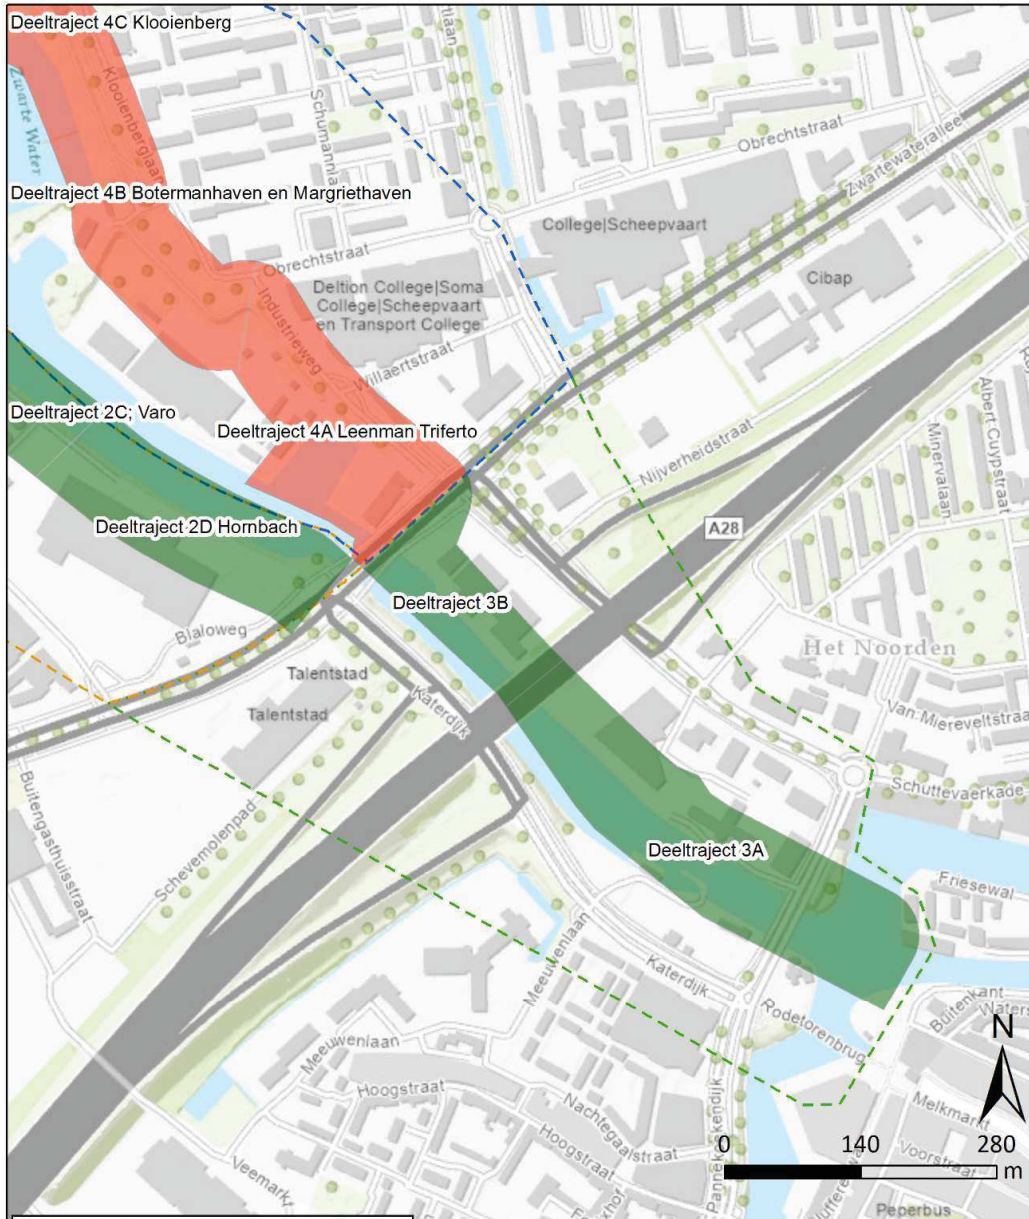

Grondstromenplan


- 100% werken met dumpers via laad/losplaats
- 100% werken vanaf het water met kraanschip
- Mixed zone - 75% werken met kraanschip, rest via laad/losplaats


Deelgebieden

- deelgebied 1; Voorst Zwolle-IJssel Kanaal
- deelgebied 2; Voorst Zwartewater
- deelgebied 3; Holtenbroek Zuid
- deelgebied 4; Holtenbroekerdijk
- deelgebied 5; Westerveld

Dijkteam ZWOLLE		Stadsdijken Zwolle Informatie grondstromenplan		 f w w waterschap	
OPDRACHTLEIDER	M. Stekelenburg	PAR	1	KENMERK	<KENMERK>
OPDRACHTGEVER	G. Drijfhout	PAR	1	FORMAAT	210 mm x 297 mm
VERVOLGGEVER	<Naam>	PAR	1	SCHAAL	1:5400
STATUS	<Datum>	PAR	1	BLAD T	VAN 1
WZL	Concept	FASE	NR	DOC ID	<DOC-ID>
			1	VERGE	1

Service Layer Credits: Esri Nederland, Community Map Contributors

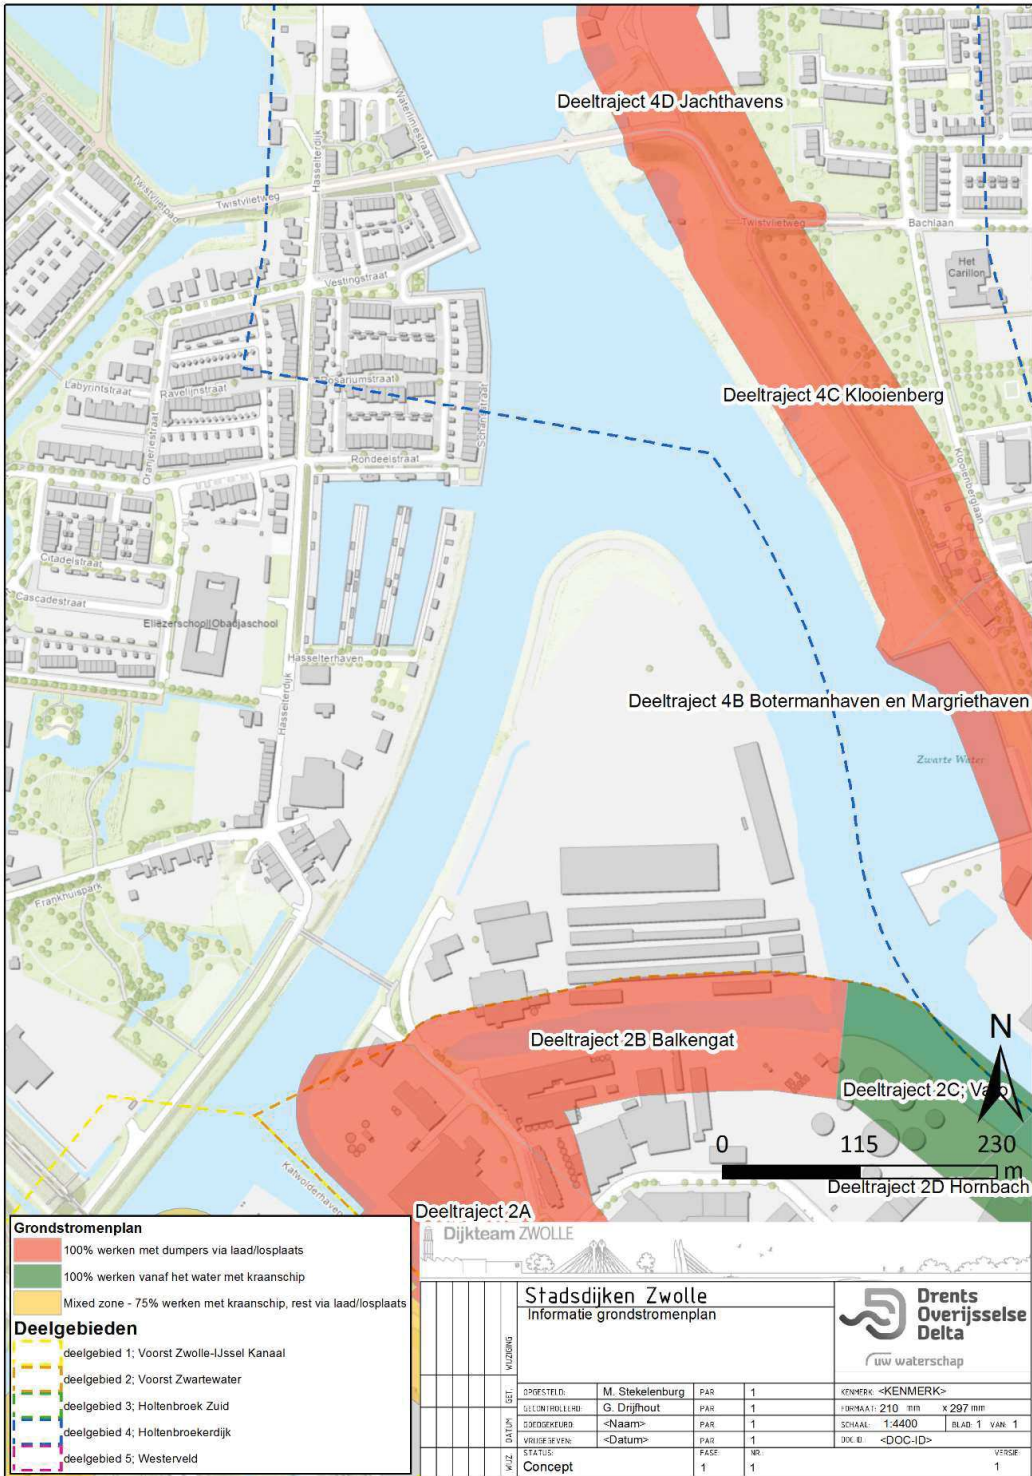

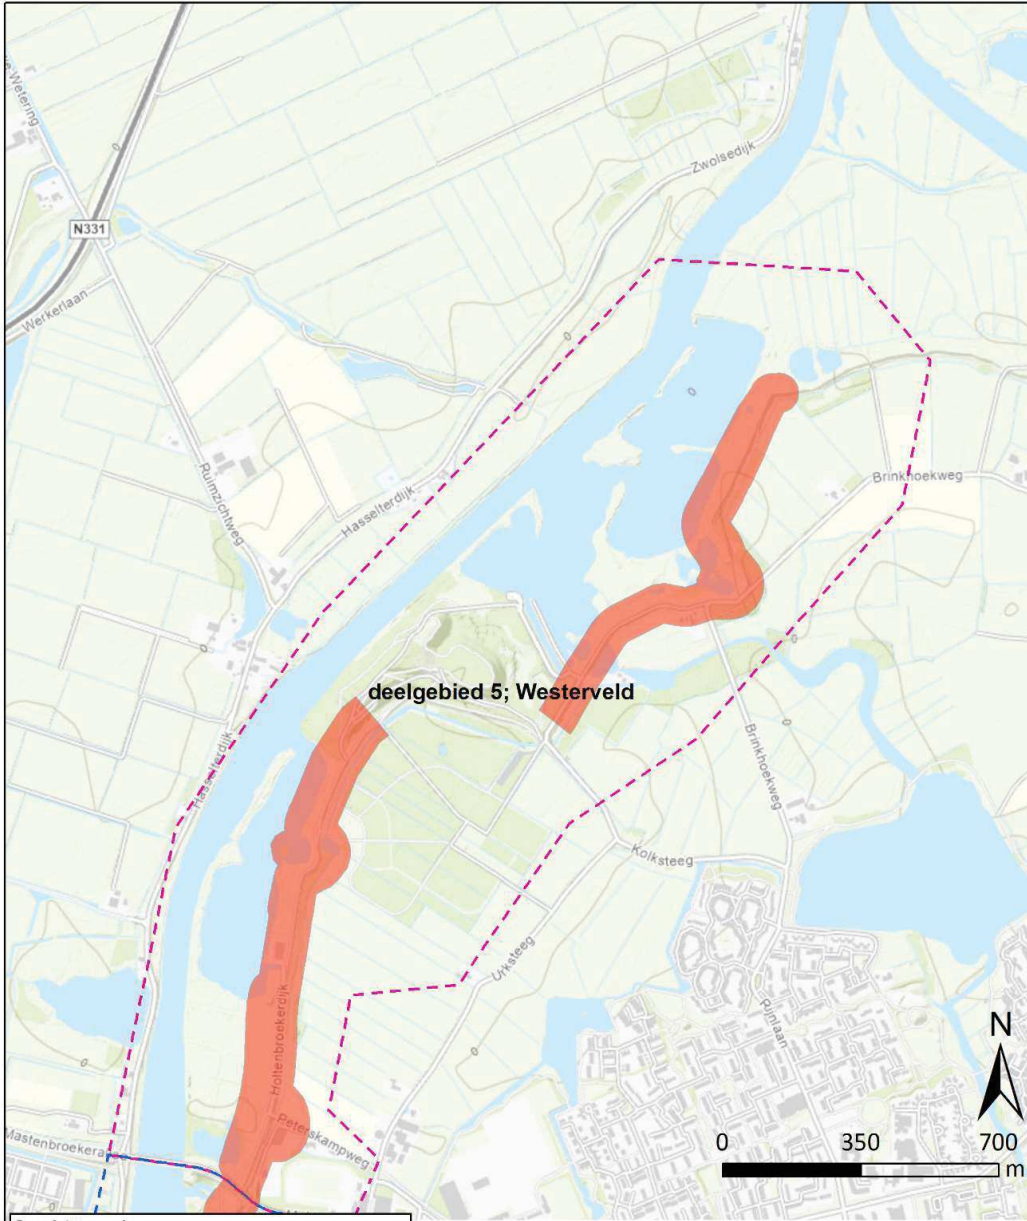

Grondstromenplan

- 100% werken met dumpers via laad/losplaats
- 100% werken vanaf het water met kraanschip
- Mixed zone - 75% werken met kraanschip, rest via laad/losplaats

Deelgebieden

- deelgebied 1; Voorst Zwolle-IJssel Kanaal
- deelgebied 2; Voorst Zwartewater
- deelgebied 3; Holtenbroek Zuid
- deelgebied 4; Holtenbroekerdijk
- deelgebied 5; Westerveld

Dijkteam ZWOLLE

		Stadsdijken Zwolle		 Drents Overijsselse Delta rtw waterschap			
		Informatie grondstromenplan					
WILZ	WILZDING	OPRECHTER	M. Stekelenburg	PAR	1	KENMERK	<KENMERK>
	EST.	OPDRACHTLEIDER	G. Drijfhout	PAR	1	FORMAAT	210 mm x 297 mm
		OPDRACHTVERANTWOORDELIJKE	<Naam>	PAR	1	SCHAAL	1:13300
	DATUM	VERGEBIERSVERANTWOORDELIJKE	<Datum>	PAR	1	BLAD	1 VAN 1
		STATUS		FASE	NR	DOC ID	<DOC-ID>
		Concept		1	1	VERSE	1

Service Layer Credits: Esri Nederland, Community Map Contributors



Stadsdijken Zwolle

Lengte aan te brengen
nieuwe damwanden

1804499-03381

Projectgegevens

Het Dijkteam Zwolle is een samenwerkingsverband tussen het Waterschap Drents Overijsselse Delta (WDO Delta) en de Dijk alliantie Zwolle (DAZ) voor de planuitvoeringsfase van project Stadsdijken Zwolle.


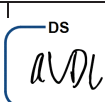
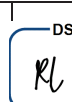
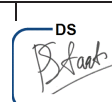
Referentie Waterschap Drents Overijsselse Delta: HWBP Stadsdijken Zwolle
Kenmerk Waterschap Drents Overijsselse Delta: Z/18/016154-85369

Dijkteam Zwolle	Opdrachtgever: Waterschap Drents Overijsselse Delta	Opdrachtnemer: Dijk Alliantie Zwolle
Bezoek- en postadres	Postadres	Postadres
Dokter van Deenweg 162	Postbus 60	Postbus 111
8025 BM Zwolle	8000 AB Zwolle	2130 AC Hoofddorp
	Contactpersoon: dhr. P. Staats	Contactpersoon dhr. R. Lormans

Werkpakket

Object

Activiteittype

Opgesteld: L. Bekker	Gecontroleerd: A. van der Linde	Geautoriseerd: R. Lormans	Geautoriseerd: P. Staats
Projectrol: Adviseur planuitwerking	Projectrol: Vergunningenmanager	Projectrol: Manager Techniek en Realisatie	Projectrol: Dijkteammanager
Paraaf: ^{ds} 	Paraaf: ^{ds} 	Paraaf: ^{ds} 	Paraaf: ^{ds} 
Datum: 07-07-2021 14:35	Datum: 07-07-2021 15:05	Datum: 07-07-2021 15:07	Datum: 07-07-2021 16:00

Documenthistorie

Versie	Datum	Toelichting
1.0	07-07-21	Definitieve versie


Distributielijst

organisatie	Projectrol	aantal	Analoog (ja/nee)
Dijkteam			

Inhoudsopgave

Bijlage 12 Lengte aan te brengen nieuwe damwanden 4

Bijlage 12 Lengte aan te brengen nieuwe damwanden

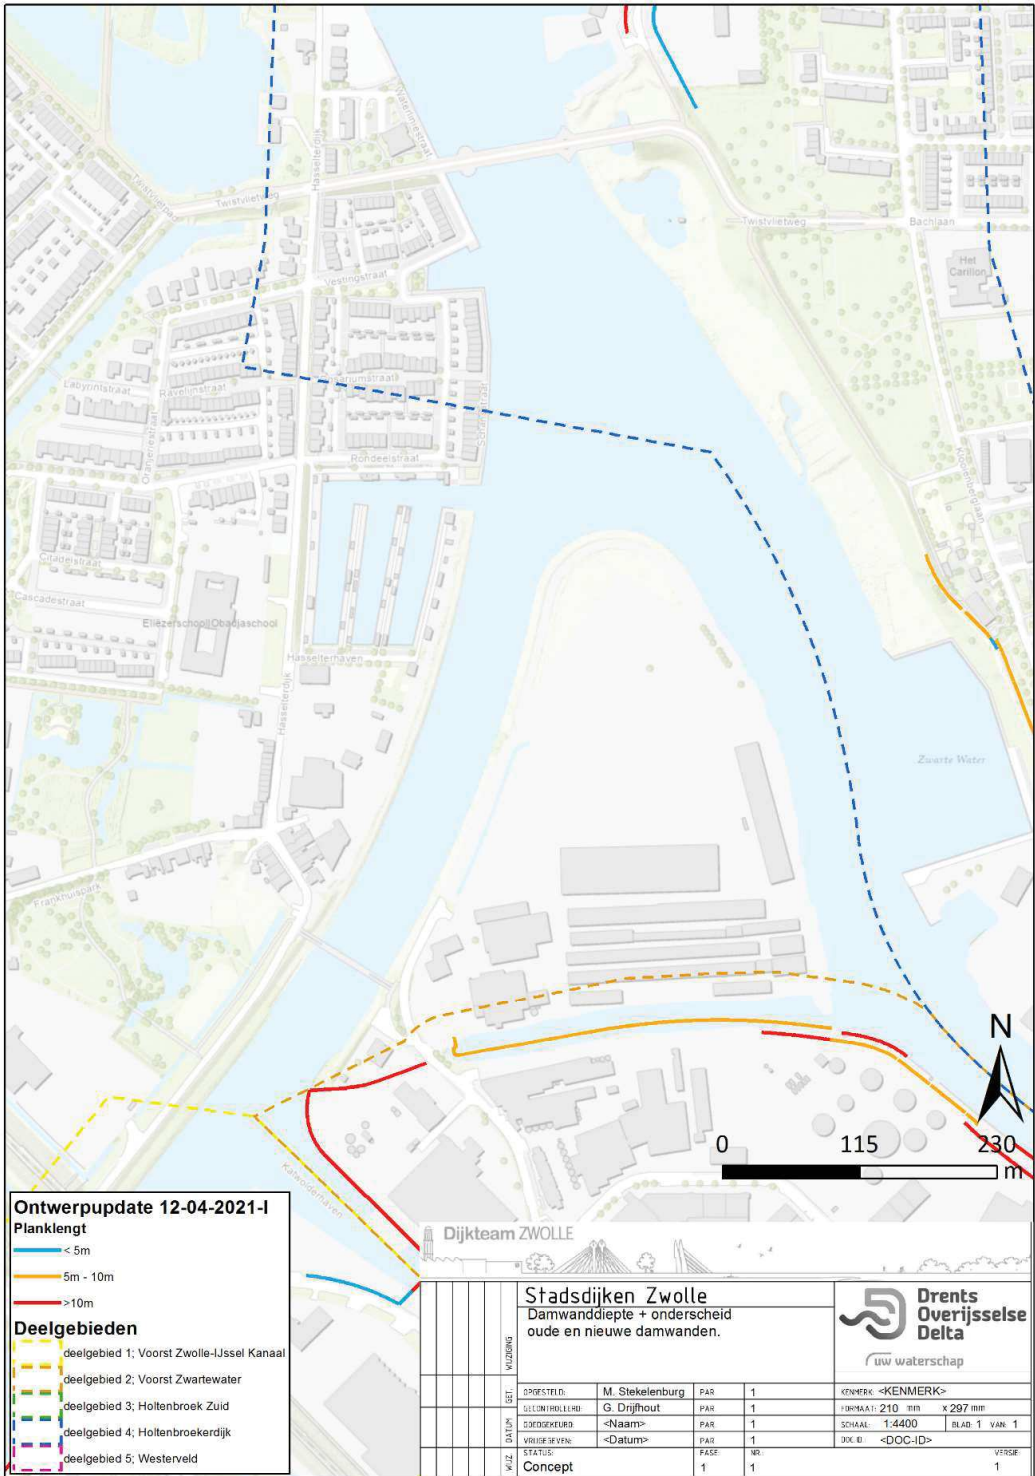

Ontwerpupdate 12-04-2021-I
Planklengt
 < 5m
 5m - 10m
 > 10m

Deelgebieden
 deelgebied 1; Voorst Zwolle-IJssel Kanaal
 deelgebied 2; Voorst Zwartewater
 deelgebied 3; Holtenbroek Zuid
 deelgebied 4; Holtenbroekerdijk
 deelgebied 5; Westerveld

Dijkteam ZWOLLE		Stadsdijken Zwolle Damwanddiepte + onderscheid oude en nieuwe damwanden.		 rtw waterschap	
WZL	WZL	WZL	WZL	WZL	WZL
OPREKSTI.D.	M. Stekelenburg	PAR	1	KENMERK	<KENMERK>
OPREKSTI.D.	G. Drijfhout	PAR	1	FORMAAT	210 mm x 297 mm
OPREKSTI.D.	<Naam>	PAR	1	SCHAAL	1:4400
OPREKSTI.D.	<Datum>	PAR	1	BLAD T	VAN 1
OPREKSTI.D.	<Datum>	PAR	1	DOC ID	<DOC-ID>
STATUS	FASE	NR	VERG		
Concept	1	1	1		

Service Layer Credits: Esri Nederland, Community Map Contributors

