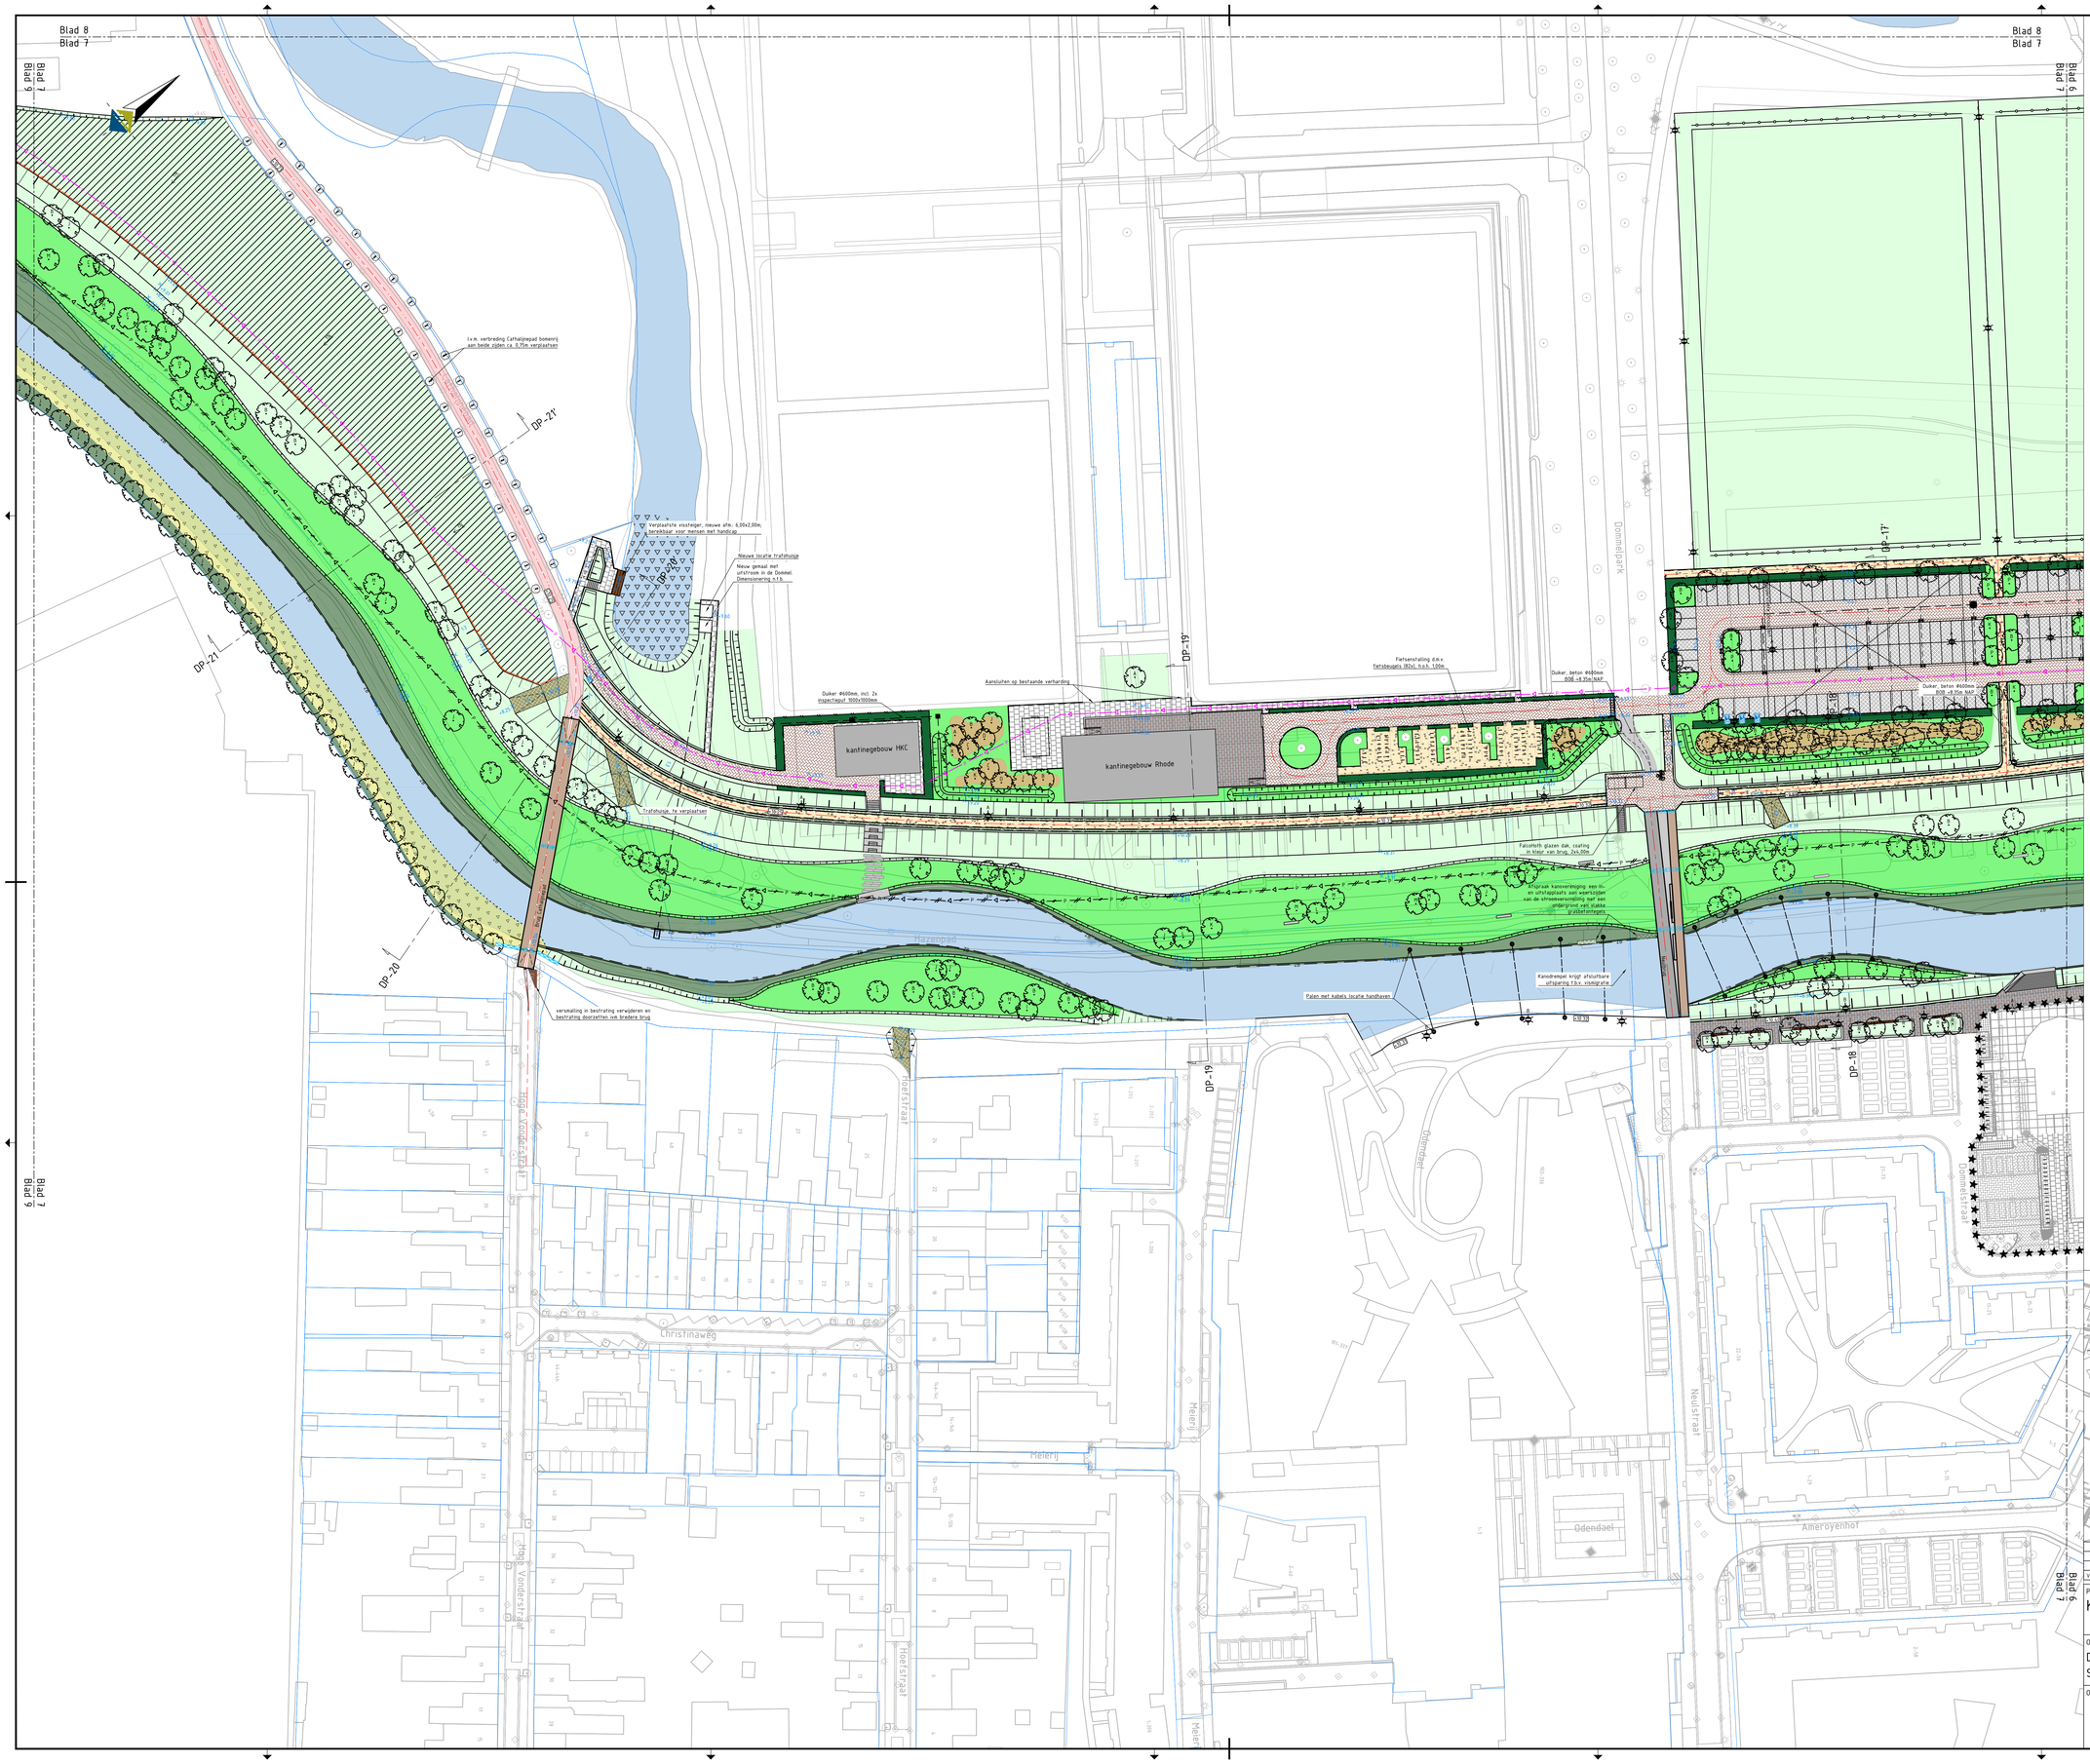

LEGENDA

- Bestaande situatie
- Kadastrale grens
- Ontwerp zwembadterrein, door derden
- Weg-as
- Zomerbed, gemiddelde waterstand
- Grens hoogwatergeul
- Locatie en nummering ingemeten profiel
- Bestaande hoogte
- Ontwerphoogte
- Kruinhoogte waterkering
- Keurzone: geen bomen of grote bouwwerken toegestaan, wel kleine bouwwerken en beplanting toegestaan
- Vrije zone: bewoners zijn vrij om de ruimte naar eigen wens in te richten
- Bestaande bosschage
- Houten vlonder, evt. uit hergebruik
- Voorde van doorgroeiplaten t.b.v. beheerspad, b=5.00m
- Struweel / bomen
- Gras
- Kruiden- en faunarijk grasland
- Rietruigte
- Zomerbed Dommel en Stille Dommel, gemiddelde waterstand
- Palen h.o.h. 1,00m op bodem, stobbenwal; exacte locatie in het werk te bepalen
- Asfalt, kleur grijs
- Asfalt, kleur rood
- Straatbaksteen KF, kleur rood/bruin
- Grasbetontegels
- Toerit winterbed, grasbetonsteen d=120mm, 50mm brekerzand, 200mm menggranulaat, 400mm zand voorzandbed, opvullen en afstrooien met teelaarde, inzaaien met gras
- Soildrain S1, d=80mm
- Straatbaksteen KF, kleur grijs gemeleerd
- Halfverharding (DurEko-mix)
- Betontegels 300x300mm, kleur grijs
- Betontegels 300x300mm, kleur rood
- Grond ontgraven
- Grond aanvullen
- Baggervakken, bodem in stand houden
- Hagen
- Voorde, breedte 4,00m, 200mm grind Ø50-100mm, fundering 300mm grof puin
- Bodembescherming, 500mm grof puin
- Dubbele palenrij, h.o.h. 0,50m, tussenruimte 0,20m, gevuld met wiepen
- Locatie brugpijlers
- Opsluitband, 100x200mm
- RWS-band, 110/220x250mm
- Toegangspoort in hekwerk
- Schapenraster met kastanjehouten palen
- Stalen rasterhekwerk
- Hekwerk / vangnet voetbalveld
- Keerwand, type schanskorf
- Plantenbak, beton incl. zitelement, hout
- Bank, type Pure van Grijsen of gelijkwaardig incl. prullenbak, type Constructo van Grijsen of gelijkwaardig
- Div. betonelementen in/rondom winterbed, resp. bank, trap en steiger
- Kolkaansluiting, PVC Ø150mm
- Straatkolk, 450x300mm
- Inspectieput, 1000x1000mm
- Resp. uitstroombak, uitstroombak met stuw en uitstroombak met terugslagklep
- Duiker/uitstroom, dimensionering: zie aanpijling op tekening
- Bestaand bergbezinkbasin
- Bestaande gasleiding, hoge druk Ø350mm
- Nieuwe persleiding
- Te verwijderen persleiding
- Paaltjesarmatuur, specificatie volgens huidige situatie/gemeentestandaard
- Lichtmast uit hergebruik, t.h.v. voetbalveld en kanoparcours
- Lichtmast voetbalvelden, mogelijk uit hergebruik
- Paalarmatuur nieuw, specificatie volgens huidige situatie/gemeentestandaard
- Paalarmatuur bestaand
- Lichtmast met spots uit hergebruik
- Resp. bord E06+OB504 en bord E08-5
- gewone esdoorn (Acer platanoides)
- fladderiep (Ulmus laevis)
- winterlinde (Tilia cordata)
- zomereik (Quercus robur)
- zoete kers (Prunus avium)
- early rivers kers (Prunus avium 'early rivers')
- mierlose zwarte kers (Prunus avium 'mierlose zwarte')
- wilde peer (Pyrus pyraster)
- wilde appel (Malus sylvestris)
- zwarte els (Alnus glutinosa)
- gewone haagbeuk (Carpinus betulus)
- kraakwilg (Salix fragilis)
- schietwilg (Salix alba)
- kruidenierspeer (Pyrus communis 'kruidenierspeer')
- witte paardenkastanje (Aesculus hippocastanum)
- saint remy peer (Pyrus communis 'saint remy'
- pruim (Prunus domestica)
- kwets (Purnus domestica)
- Te verplaatsen boom

Opmerkingen:

- Maten in meters;
- Hoogtematen in meters t.o.v. NAP
- Te verwijderen bomen zie tek. 010-19-BWZ-DO-ST-011tm020

0 5 10 15 20m

Versie	Aard der wijziging	Datum	Gekeurd	Gecontroleerd
3.0				
2.0	Diverse wijzigingen	02-11-21	T. Bunnik	E. van Maneren
1.0	Eerste levering	20-10-21	T. Bunnik	E. van Maneren

Project:
Klimaatrobuust Beekdal Sint-Oedenrode

Onderdeel:
Definitief ontwerp
Situatietekening

BWZ INGENIEURS
Lekkijk 15
4921 KG Everdingen
t: 0547-765 800
w: www.bwz-ingenieurs.nl

Opdrachtgever: Waterschap De Dommel

Projectnummer:	010-19-BWZ		
Bestekkenummer:			
Datum:	02-11-21	Tekenaar:	T. Bunnik
Schaal:	1:500	Projectleider:	H. van Zanten
Formaat:	A0	Versie:	02.0
Fase:	DO	Tekeningnummer:	
Status:	DEFINITIEF		010-19-BWZ-DO-ST-007

010-19-BWZ-DO-ST-007tek00.dwg