
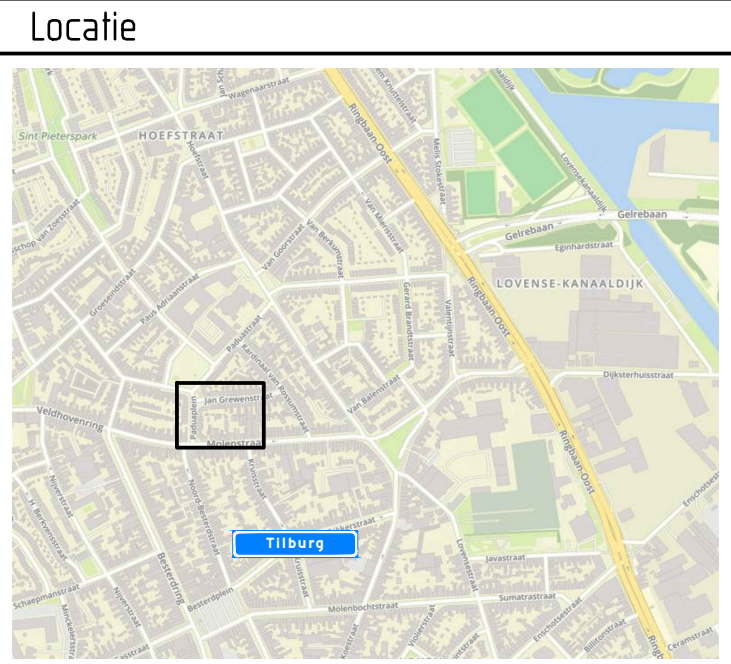


aanbrengen symbooltegel (400x400mm)  
omrand met witte klinkers  
Uitvoering volgens Norm-tekening  
830008 PARKEERPLAATS Doelgroepen  
(Gemeente Tilburg)

bebording plaatsen in midden  
van 1e parkeervak vanaf links,  
lengte flespaal 3,90m.

scheiding parkeervakken (1-1 streep)  
uitvoeren d.m.v. witte klinkers.

parkeerstrook verdeeld in 4 vakken van 5,63m.  
Als de parkeerplaats de standaardlengte van 6,00m zou krijgen,  
blijft er ruimte over voor 3 vakken van 5,50m. Dan is het beter  
om de ruimte te verdelen in 4 vakken met dezelfde lengte.

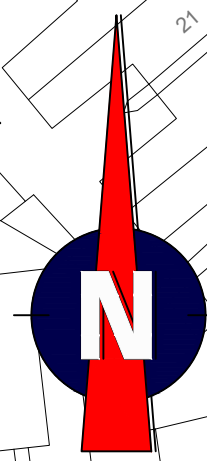


Afmetingen standaard borden RVV

		type bord			
vormgeving bord	maat				
rond	diameter	400	600	800	1000
driehoek	zijde	500	700	900	1100
vierkant	zijde	400	600	800	1000
rechthoek	breedte	300	400	600	800
	hoogte	450	600	900	1200
achthoek	hoogte	X	700	900	X
maten in mm					

Plaatsing RVV-bebording

De hoogte van de onderkant van het bord  
ten opzichte van het wegdek bedraagt minimaal 2,20 m

bebording bevestigen op  
flespaal tenzij anders vermeld

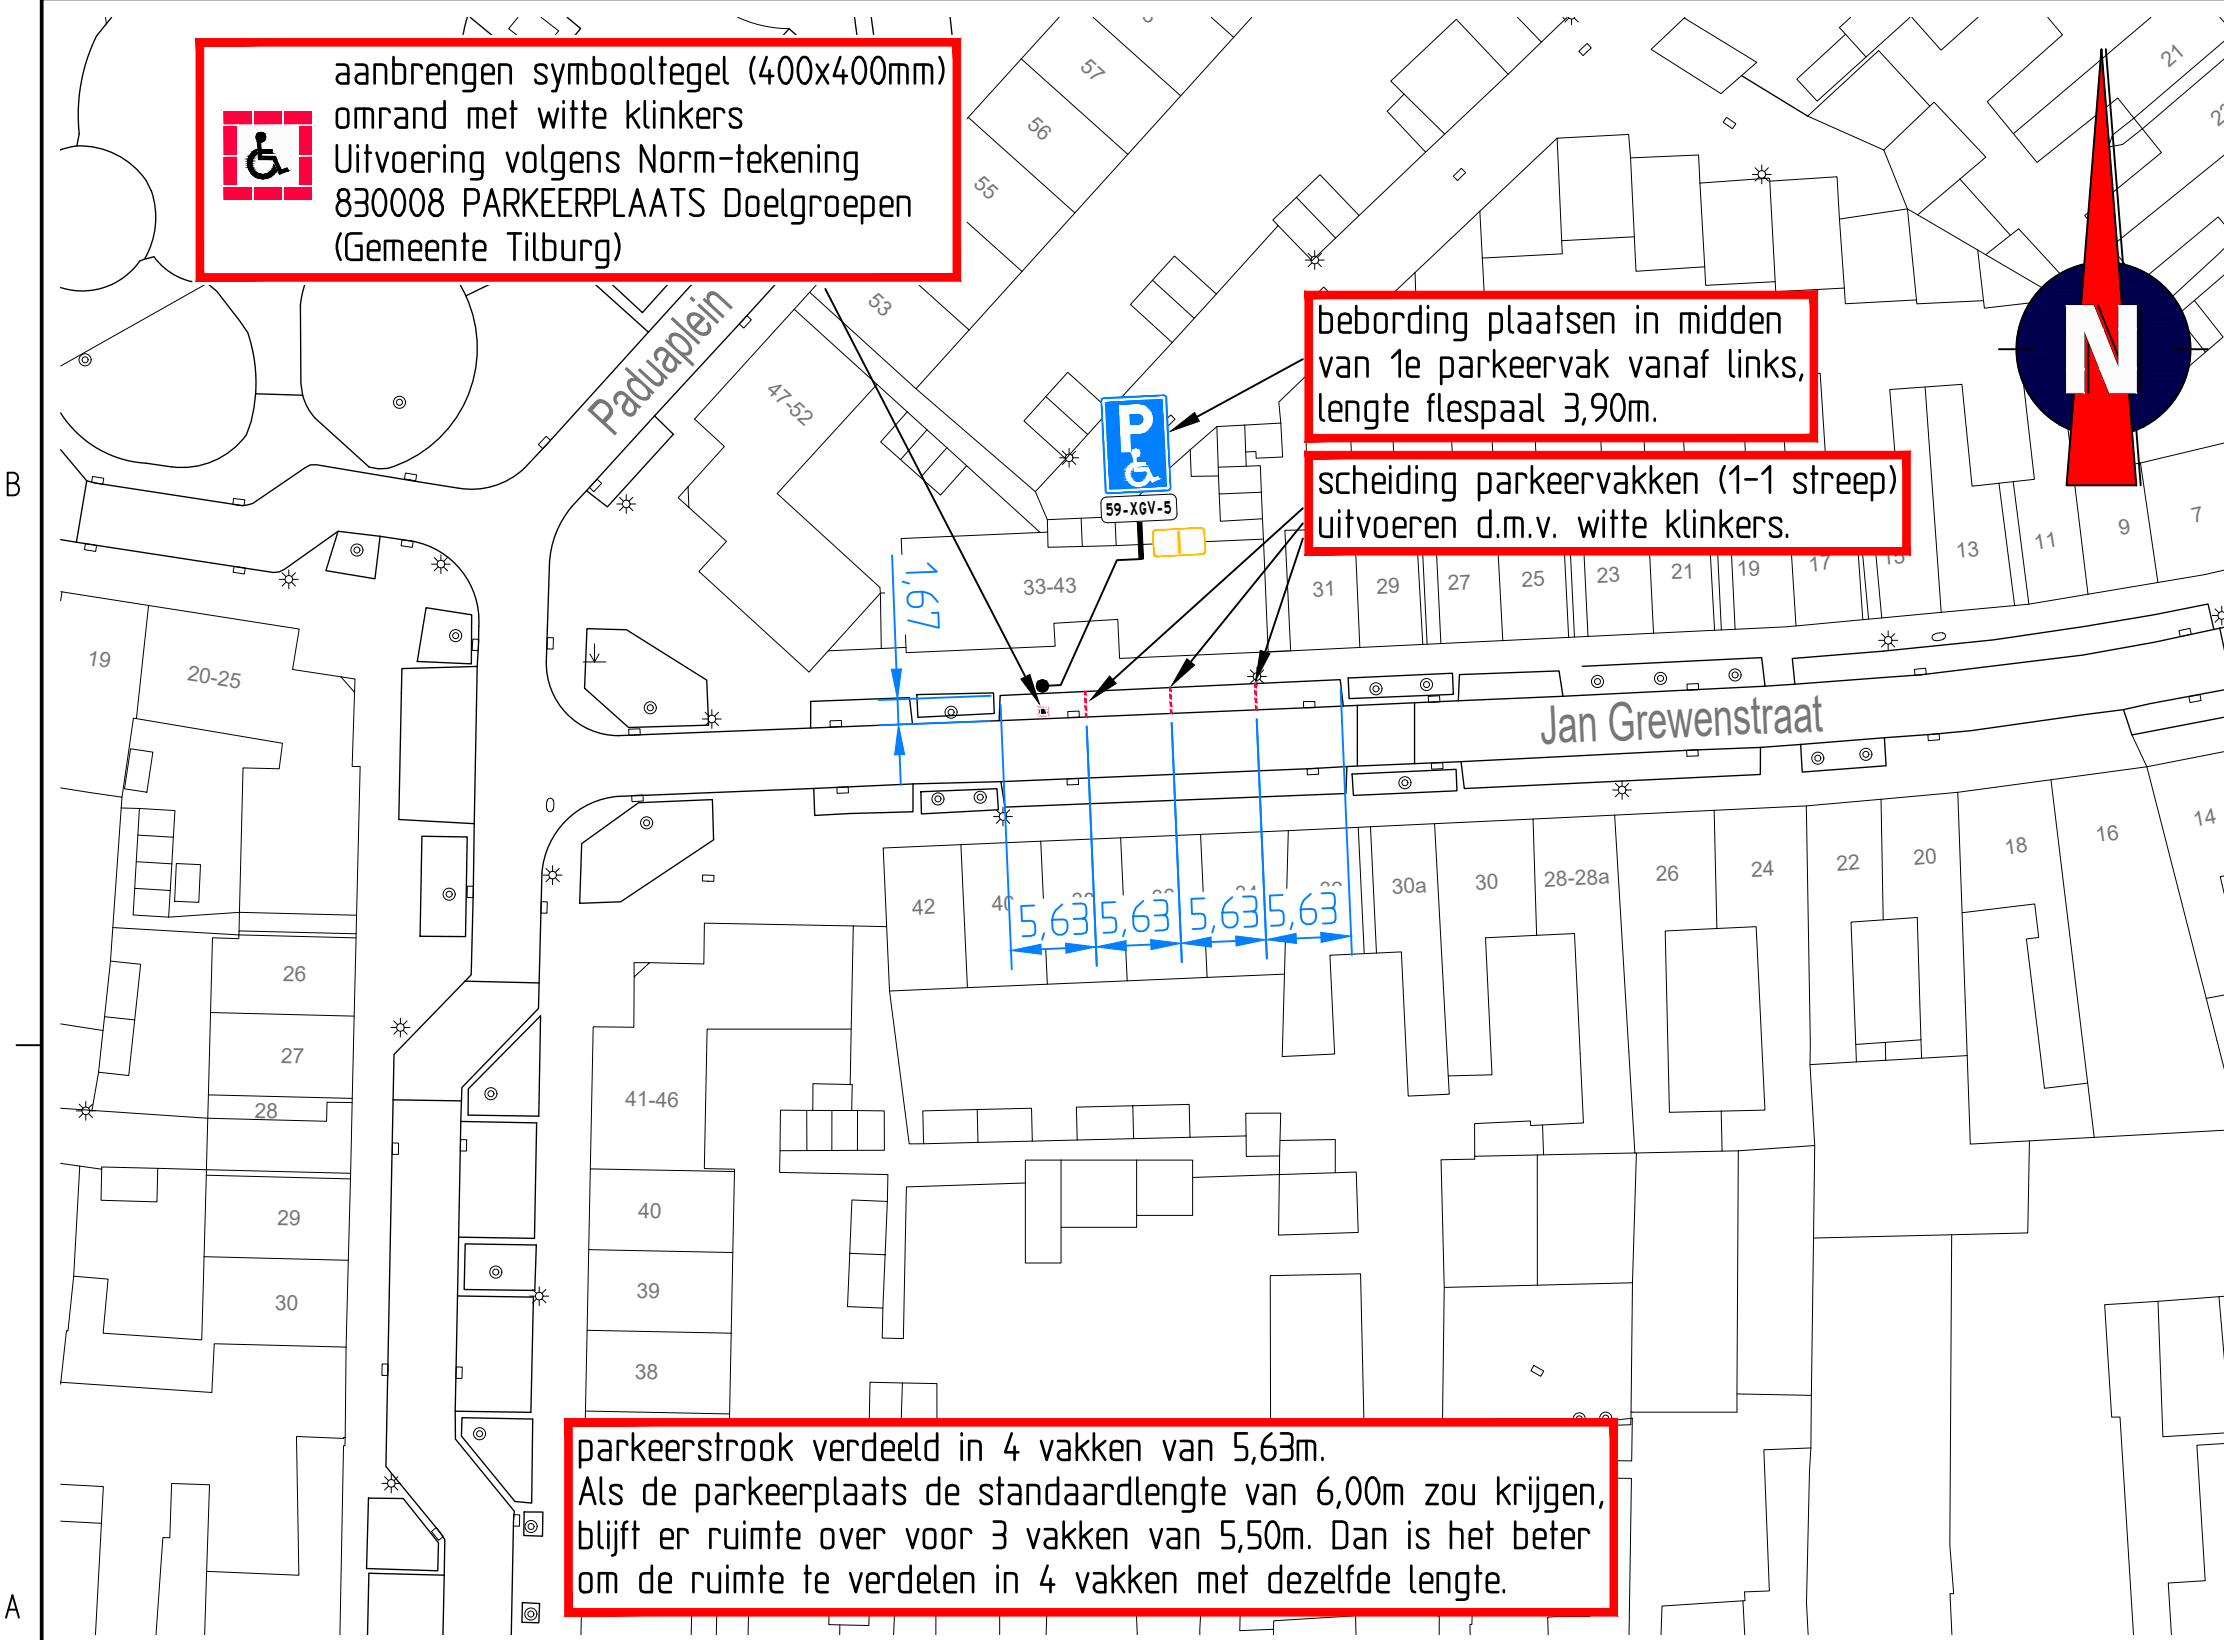

afdeling Ruimtelijke uitvoering

**GEMEENTE TILBURG**

Postadres: Postbus 90155, 5000 LH Tilburg

**Jan Grewenstraat**  
GPP

bestandsnaam TSNED: Jan Grewenstraat 43 - 59-XGV-5 (GPP)

projectnummer TSNED: 511101

datum: 10-11-21

getekend: FVE	controle: RDI	versie: A	
schaal: 1:500		omschrijving: Concept	
formaat: A3			