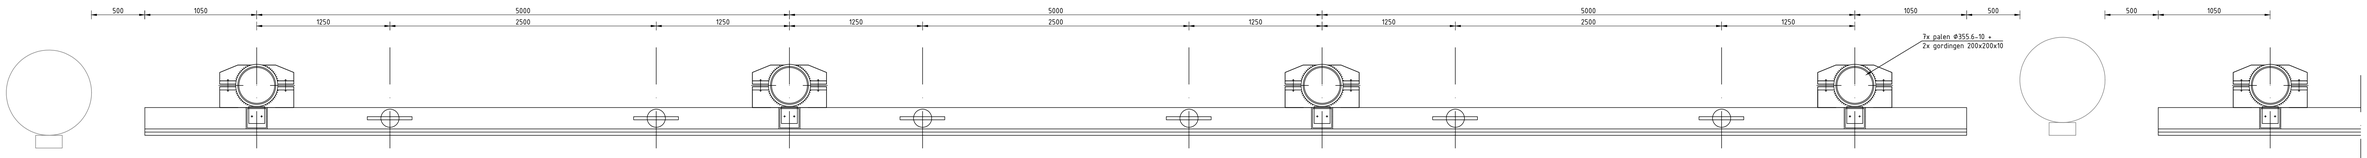

Principe bovenaanzicht wachtplaats

schaal: 1 : 20

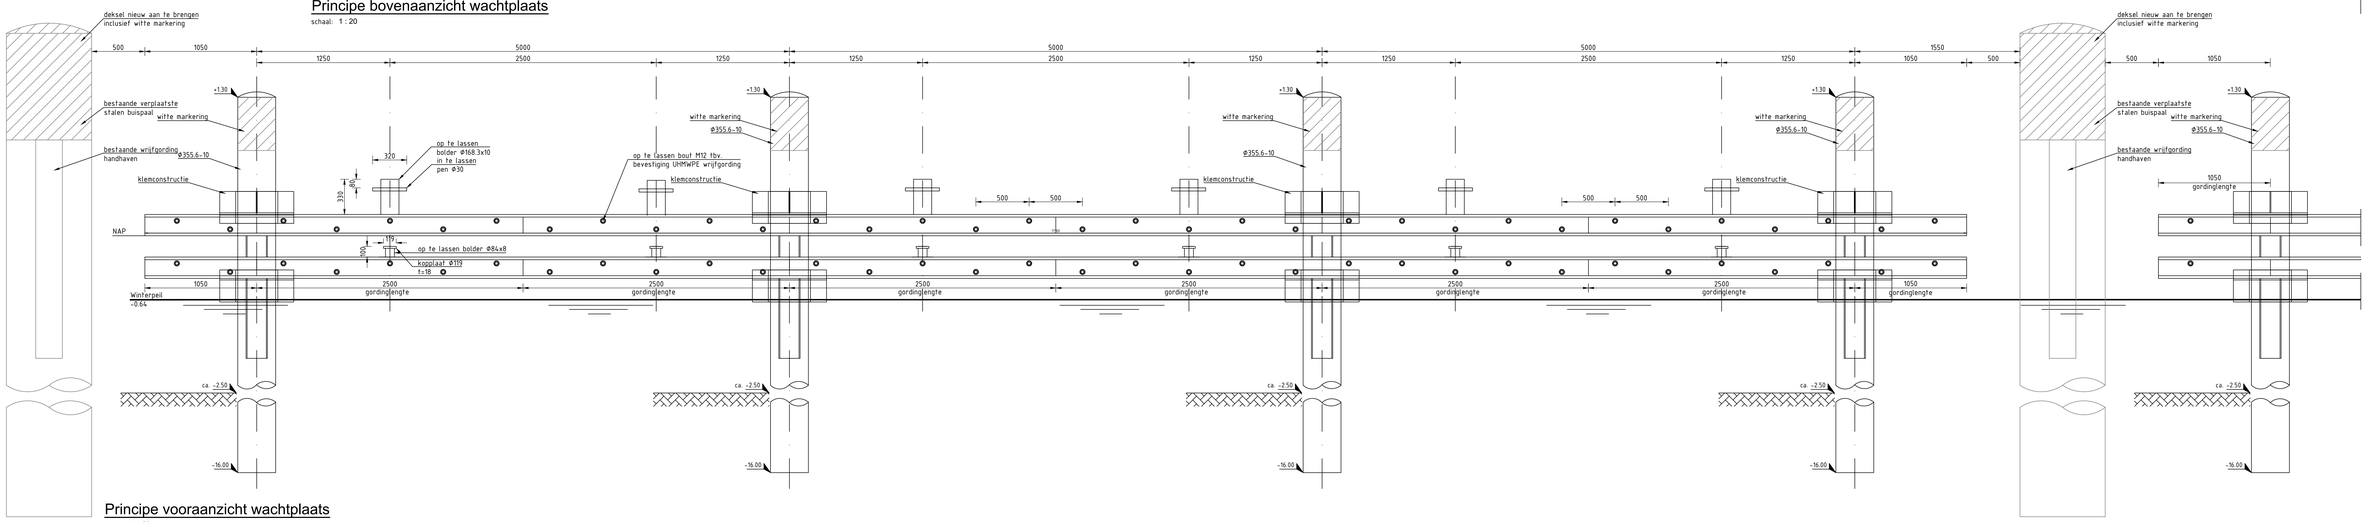

Principe vooraanzicht wachtplaats

schaal: 1 : 20

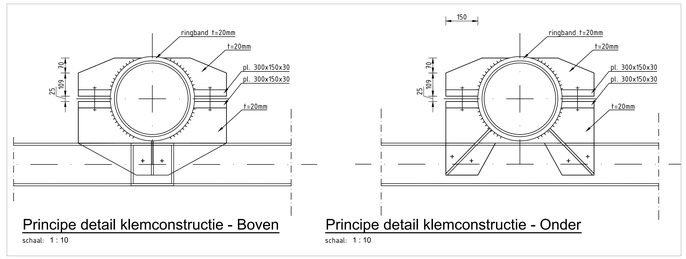

Principe detail klemconstructie - Boven

schaal: 1 : 10

Principe detail klemconstructie - Onder

schaal: 1 : 10

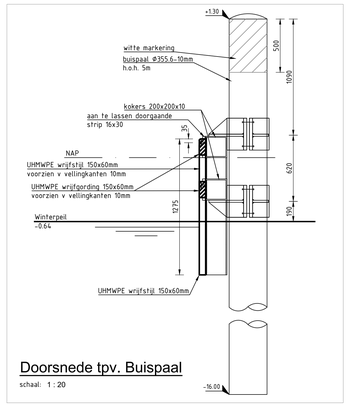

Doorsnede tpv. Buispaal

schaal: 1 : 20

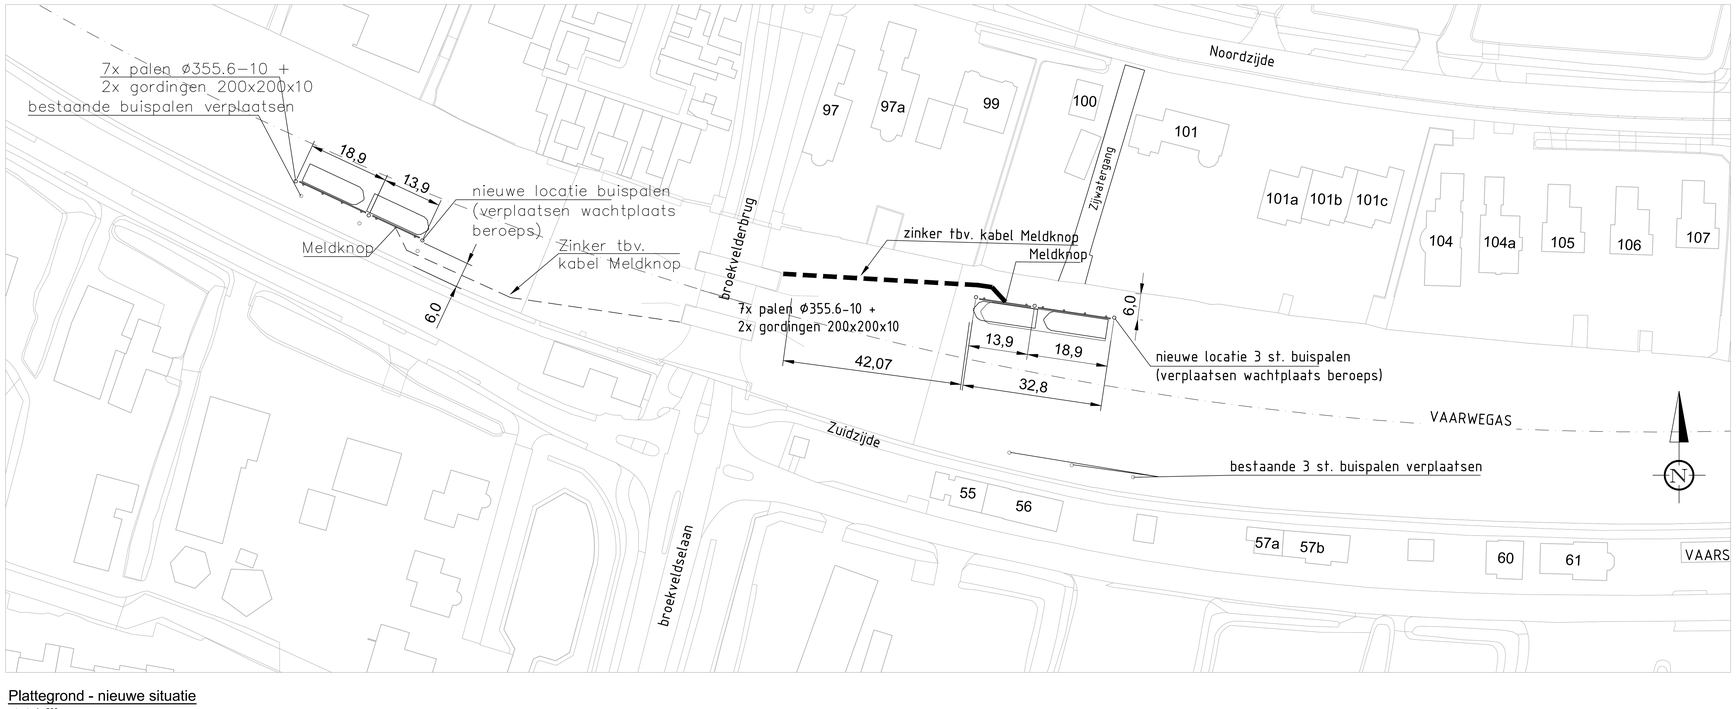

Plattegrond - nieuwe situatie

schaal: 1 : 500

revisie	omschrijving	getekend	gecontroleerd	akkoord	datum
9	Definitieve locatie t.b.v. wijziging watervergunning	M. Kappeijen	Ph. de Ruiter	Ph. de Ruiter	21-10-2021
8	Alternatieve locatie nav beswar	W. Kok	Ph. de Ruiter	Ph. de Ruiter	10-06-2021
7	Aanpassing nav Besluit Ontdrijvbaarbe Staten	W. Kok	Ph. de Ruiter	Ph. de Ruiter	09-07-2021
6	Alternatief Wachtplaats Oostzijde: Wijziging Oostelijk Remmingwerk	W. Kok	Ph. de Ruiter	Ph. de Ruiter	24-09-2020
5	Alternatief Wachtplaats Oostzijde	W. Kok	Ph. de Ruiter	Ph. de Ruiter	18-06-2020
4	Positie Meldknop Aanpassel	W. Kok	Ph. de Ruiter	Ph. de Ruiter	28-05-2020
3	Aanpassing Locatie Wachtplaats Beroeps	W. Kok	Ph. de Ruiter	Ph. de Ruiter	13-02-2020
2	BESTEK	W. Kok	Ph. de Ruiter	Ph. de Ruiter	15-05-2019
1	BESTEK	W. Kok	Ph. de Ruiter	Ph. de Ruiter	09-03-2019
0	Concept	Mu Nguyen	Ph. de Ruiter	Ph. de Ruiter	08-11-2018

opdrachtgever
Provincie Zuid-Holland

project
Nautische Voorzieningen Vaarwegen

omschrijving
Situatie locatie 7
Situatie met Aanzichten en Doorsneden

Royal HaskoningDHV
Enhancing Society Together
HaskoningDHV Nederland B.V.
Maritime & Aviation

formaat	schaal	fase	bladnr.	van
A0	1:250/20/10	BESTEK	1	1

documentstatus: Definitief
documentversie: 5
projectnummer / tekeningnummer: BF8758-TEK-NV-BOD-007

Royal HaskoningDHV
Alle rechten rusten op deze tekening en op de daarin vermelde informatie. Niets uit deze tekening mag ter enige tijd en op welke wijze dan ook openbaar gemaakt worden of ter inzicht aan derden worden gegeven zonder voorafgaande schriftelijke toestemming van Royal HaskoningDHV.
All rights reserved. No part of this drawing may be copied, reproduced, or disclosed to any third party in any form or by any means without the prior written consent of Royal HaskoningDHV.