

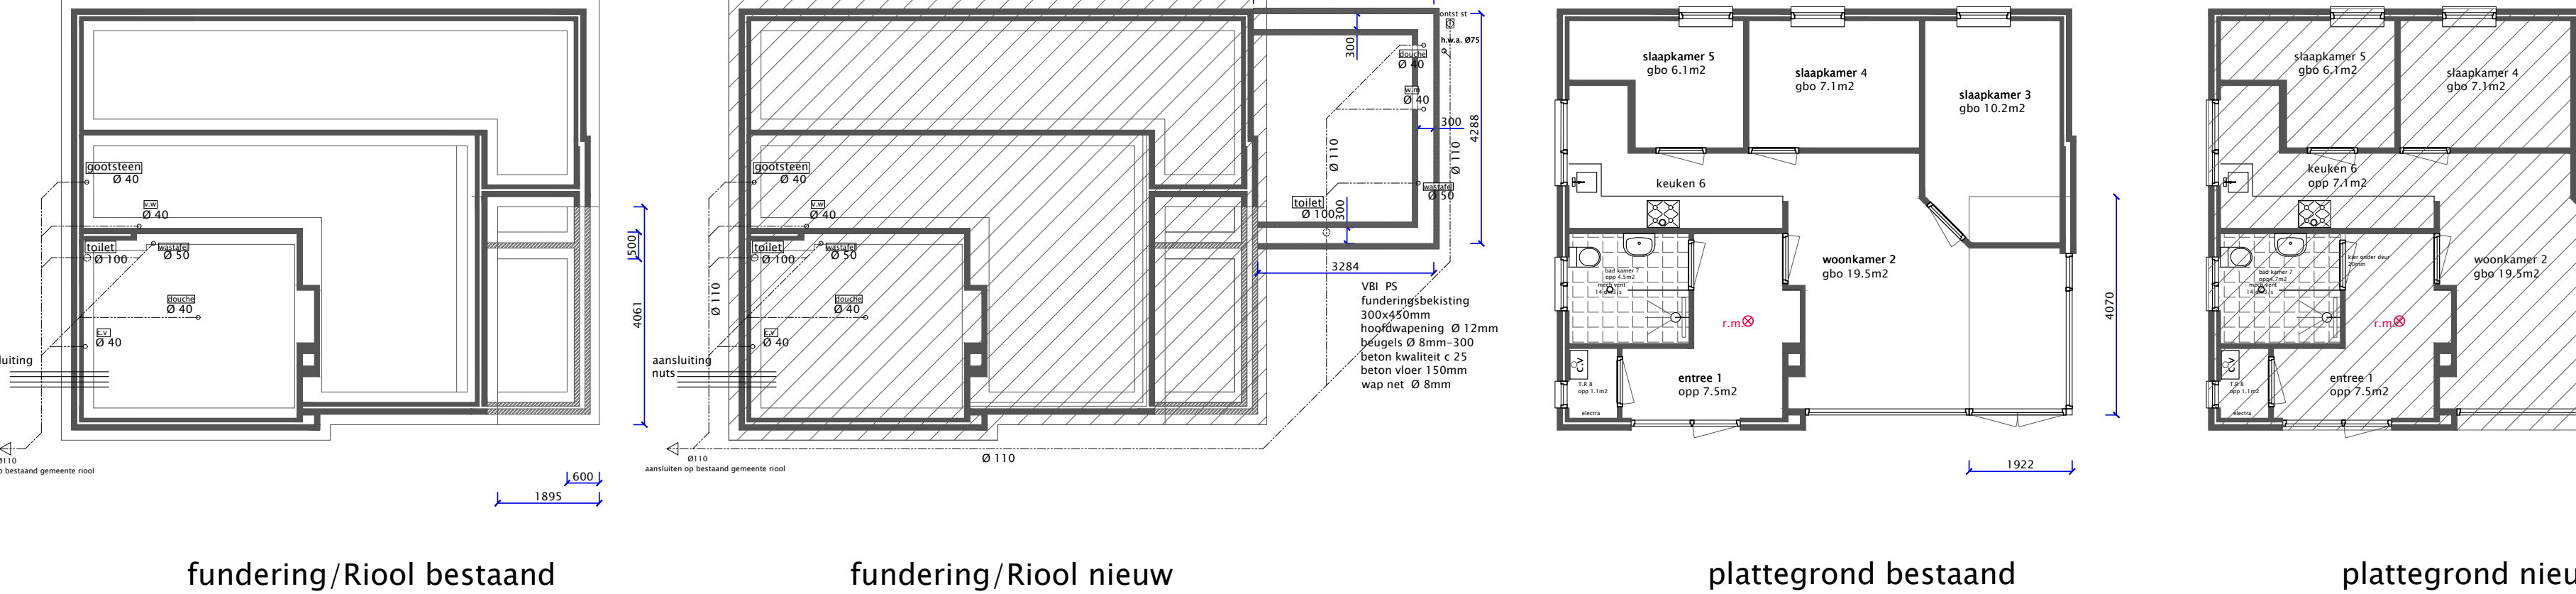
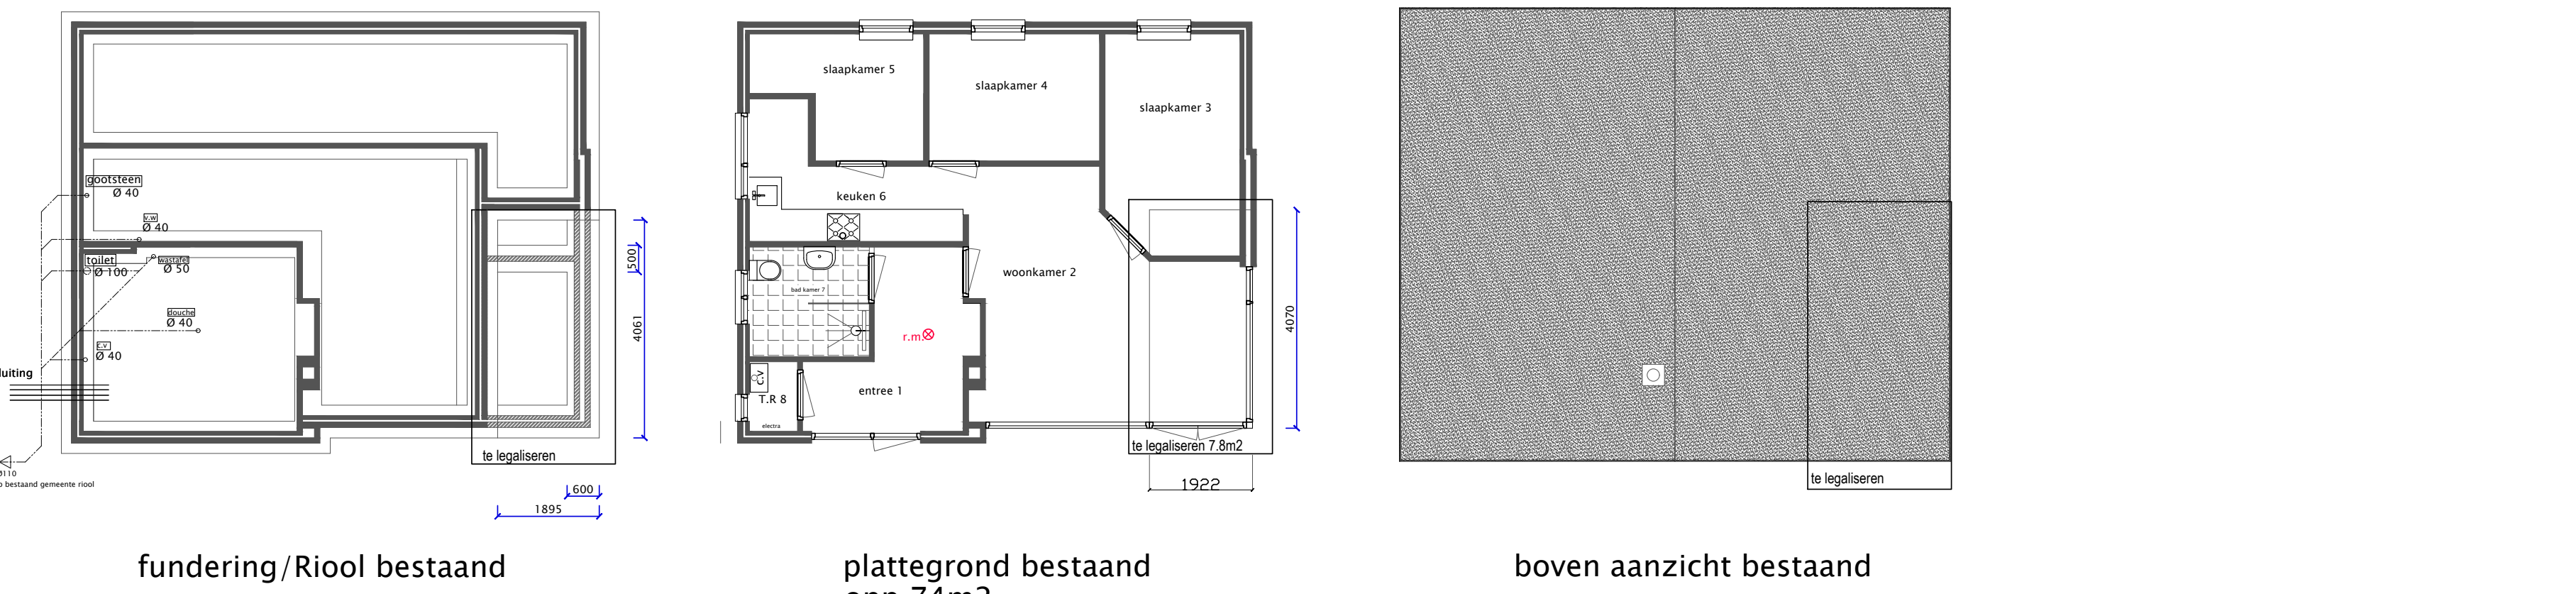
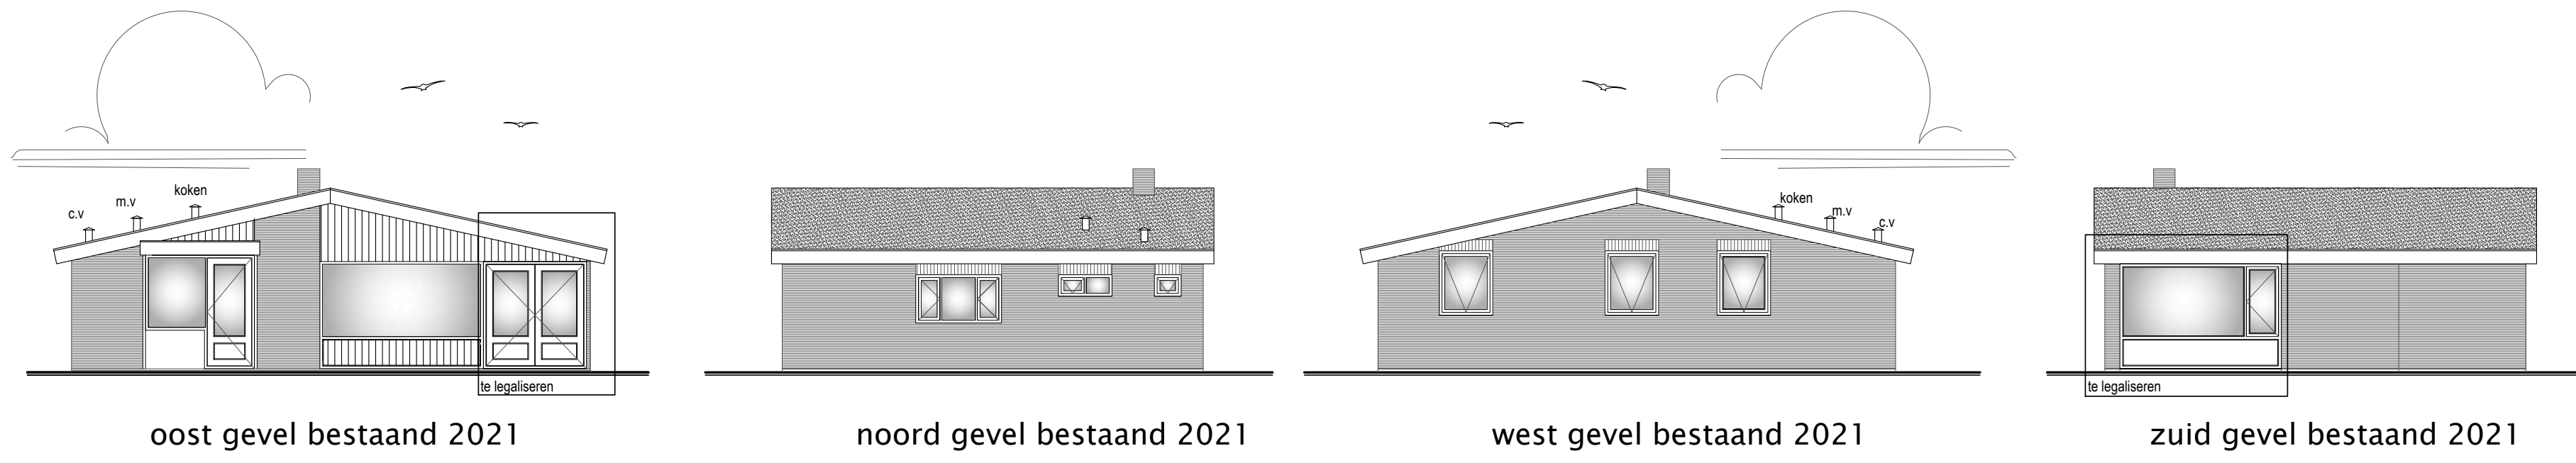
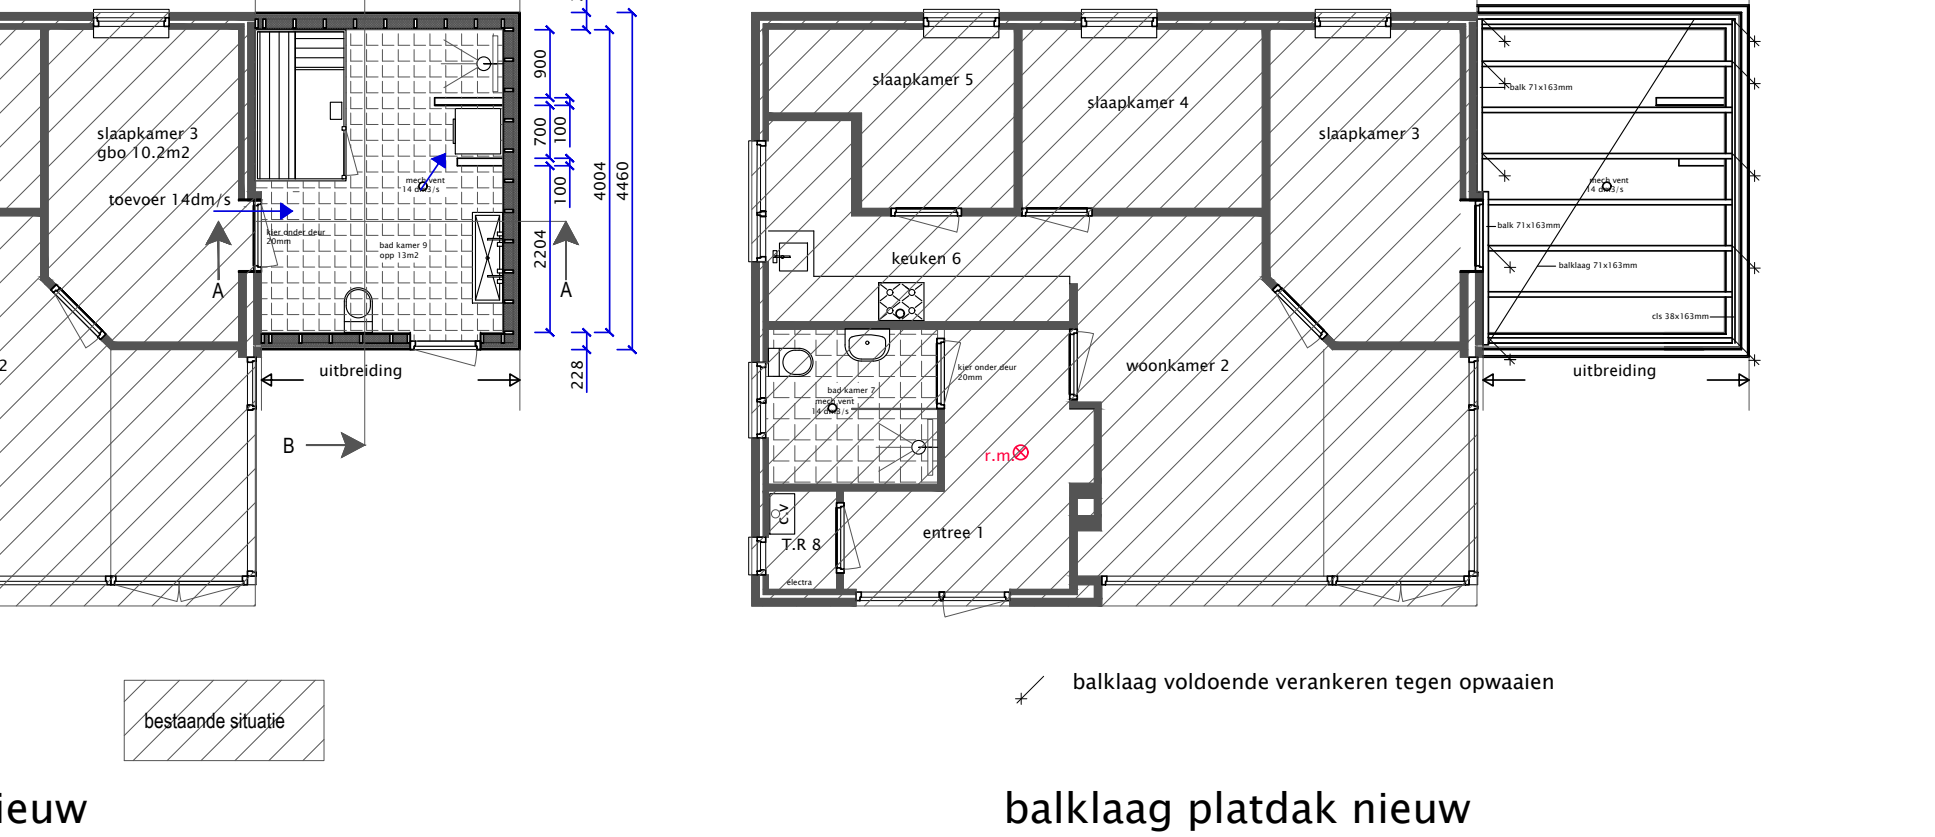







1973

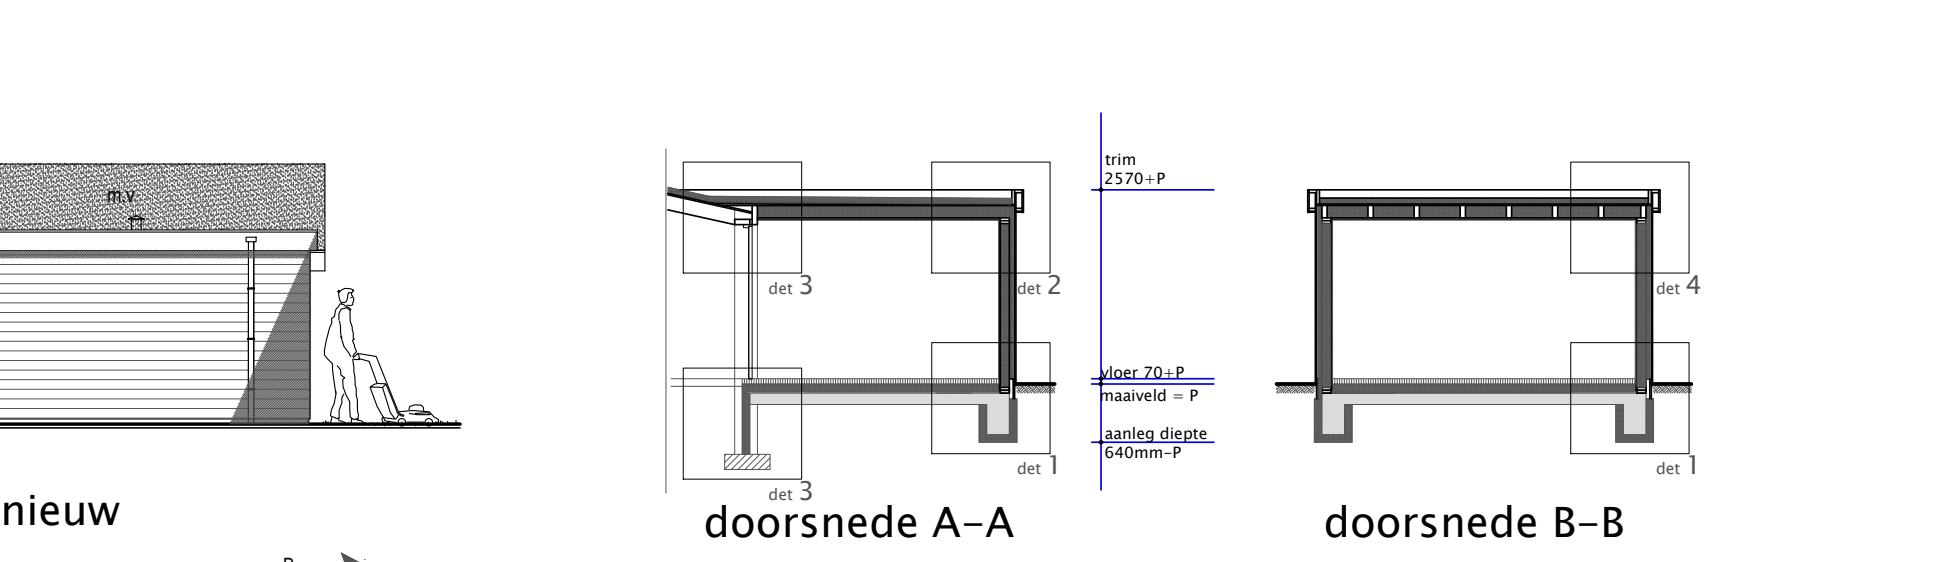





uitbreiding badkamer

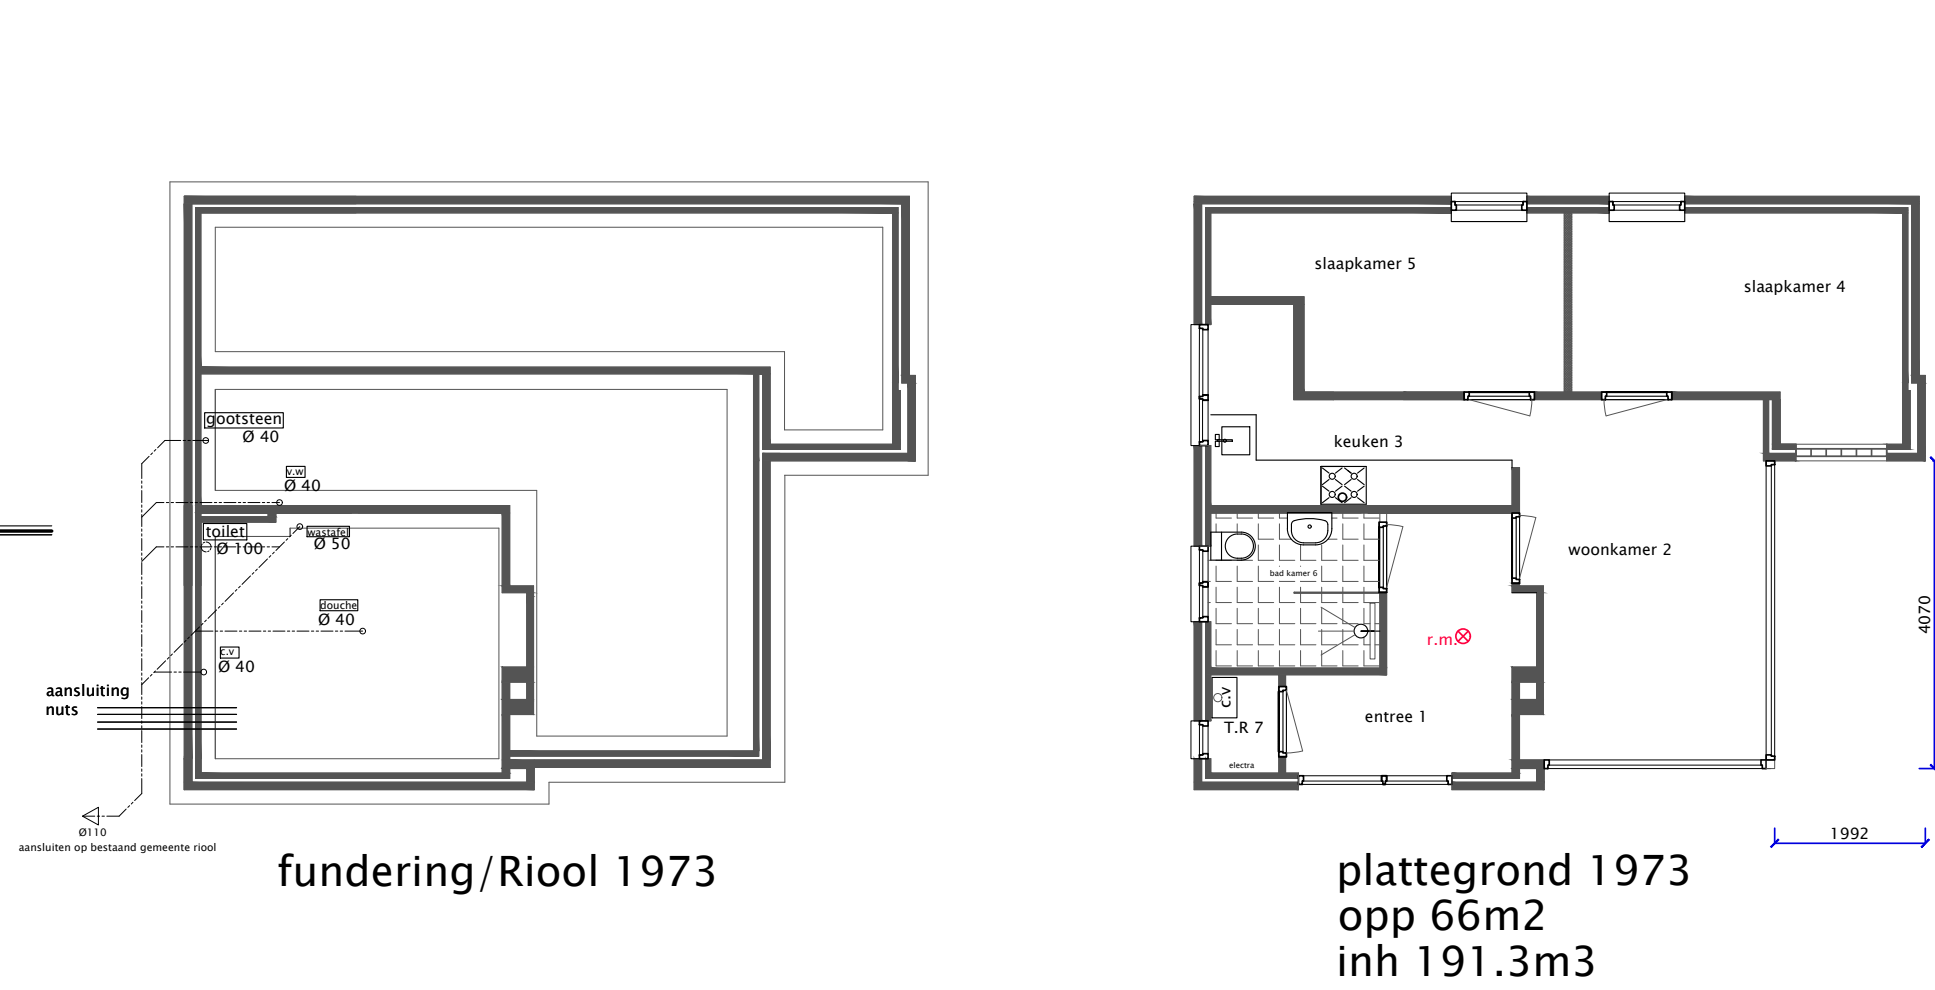

uitbreiding badkamer

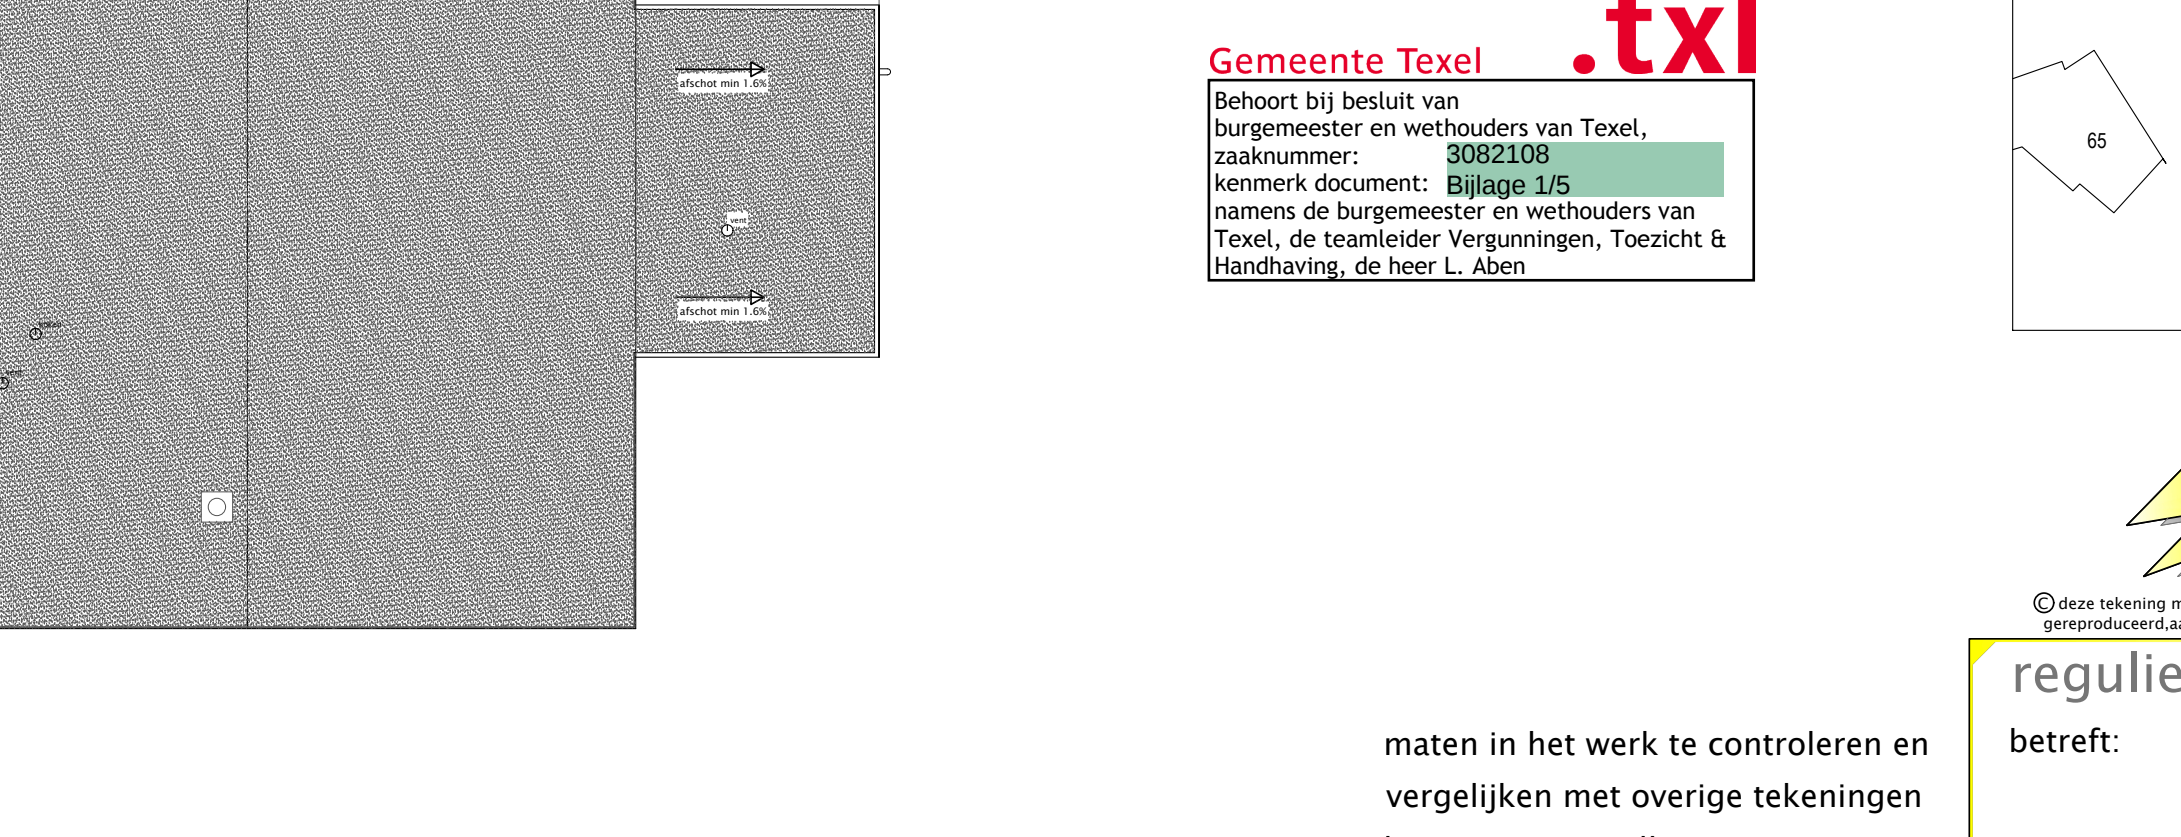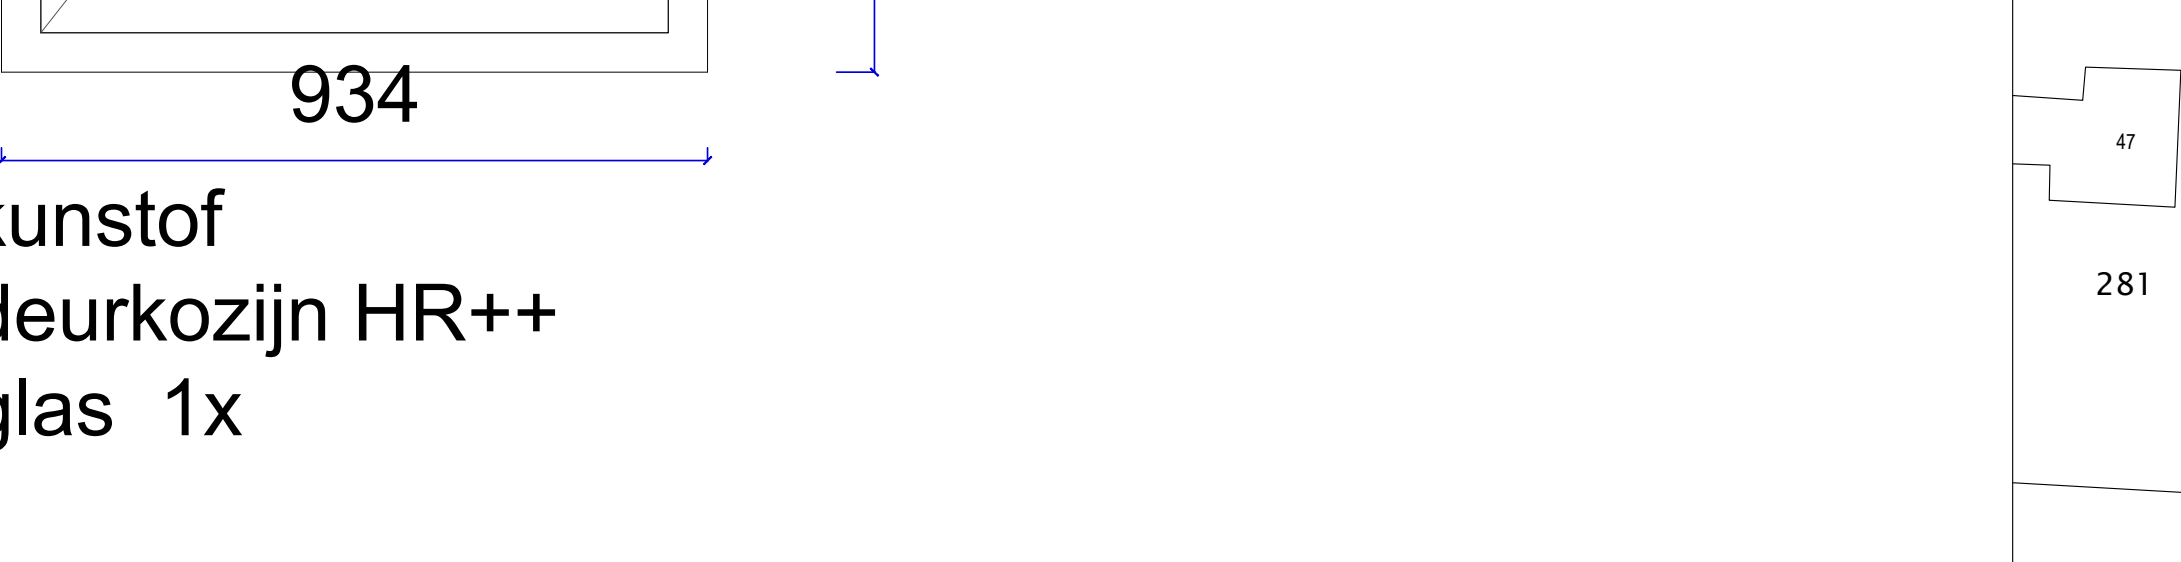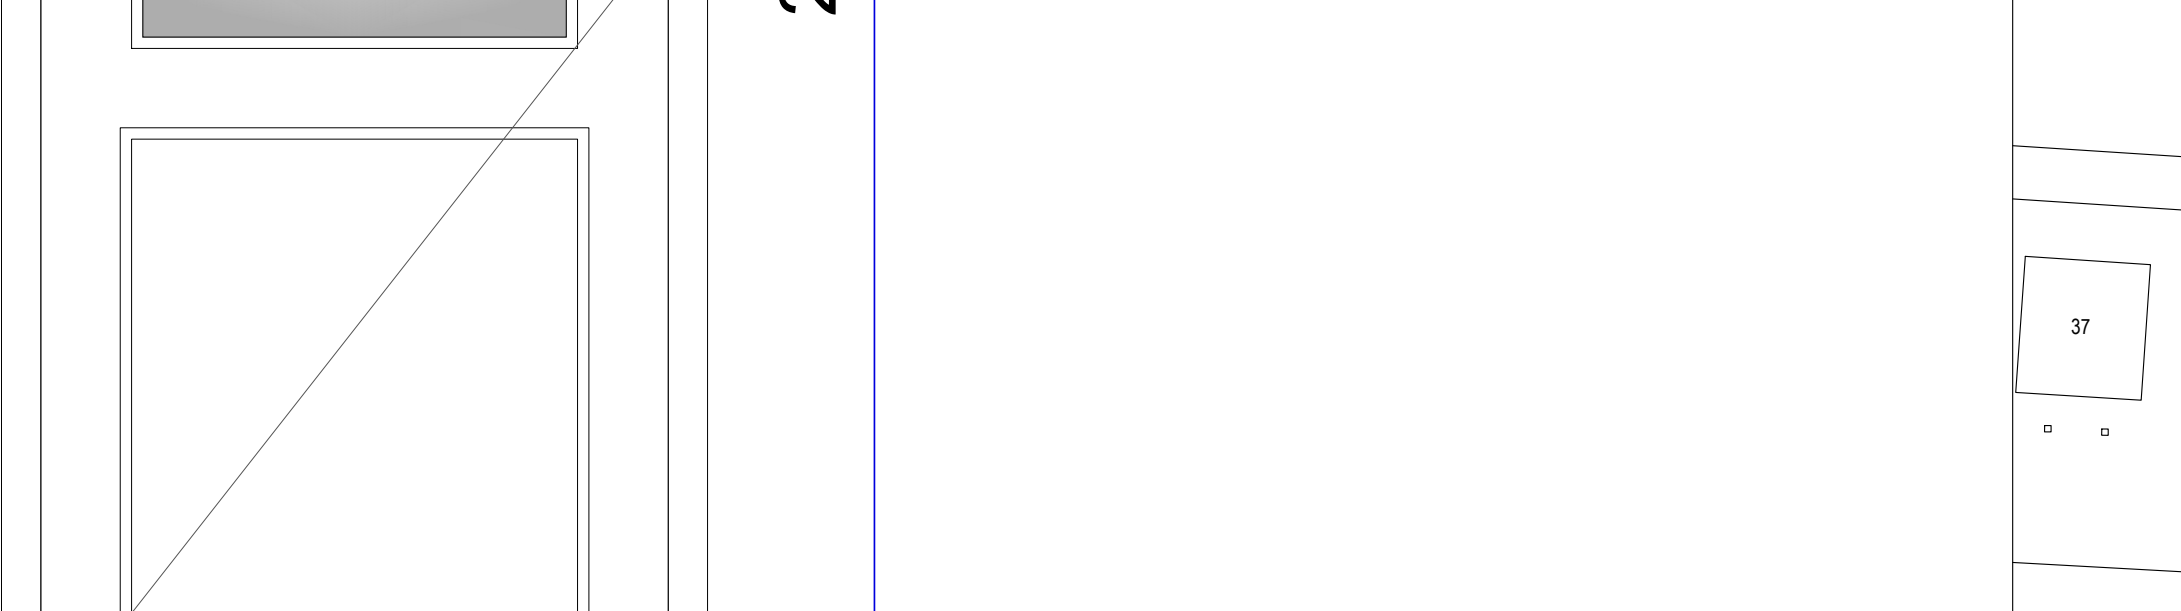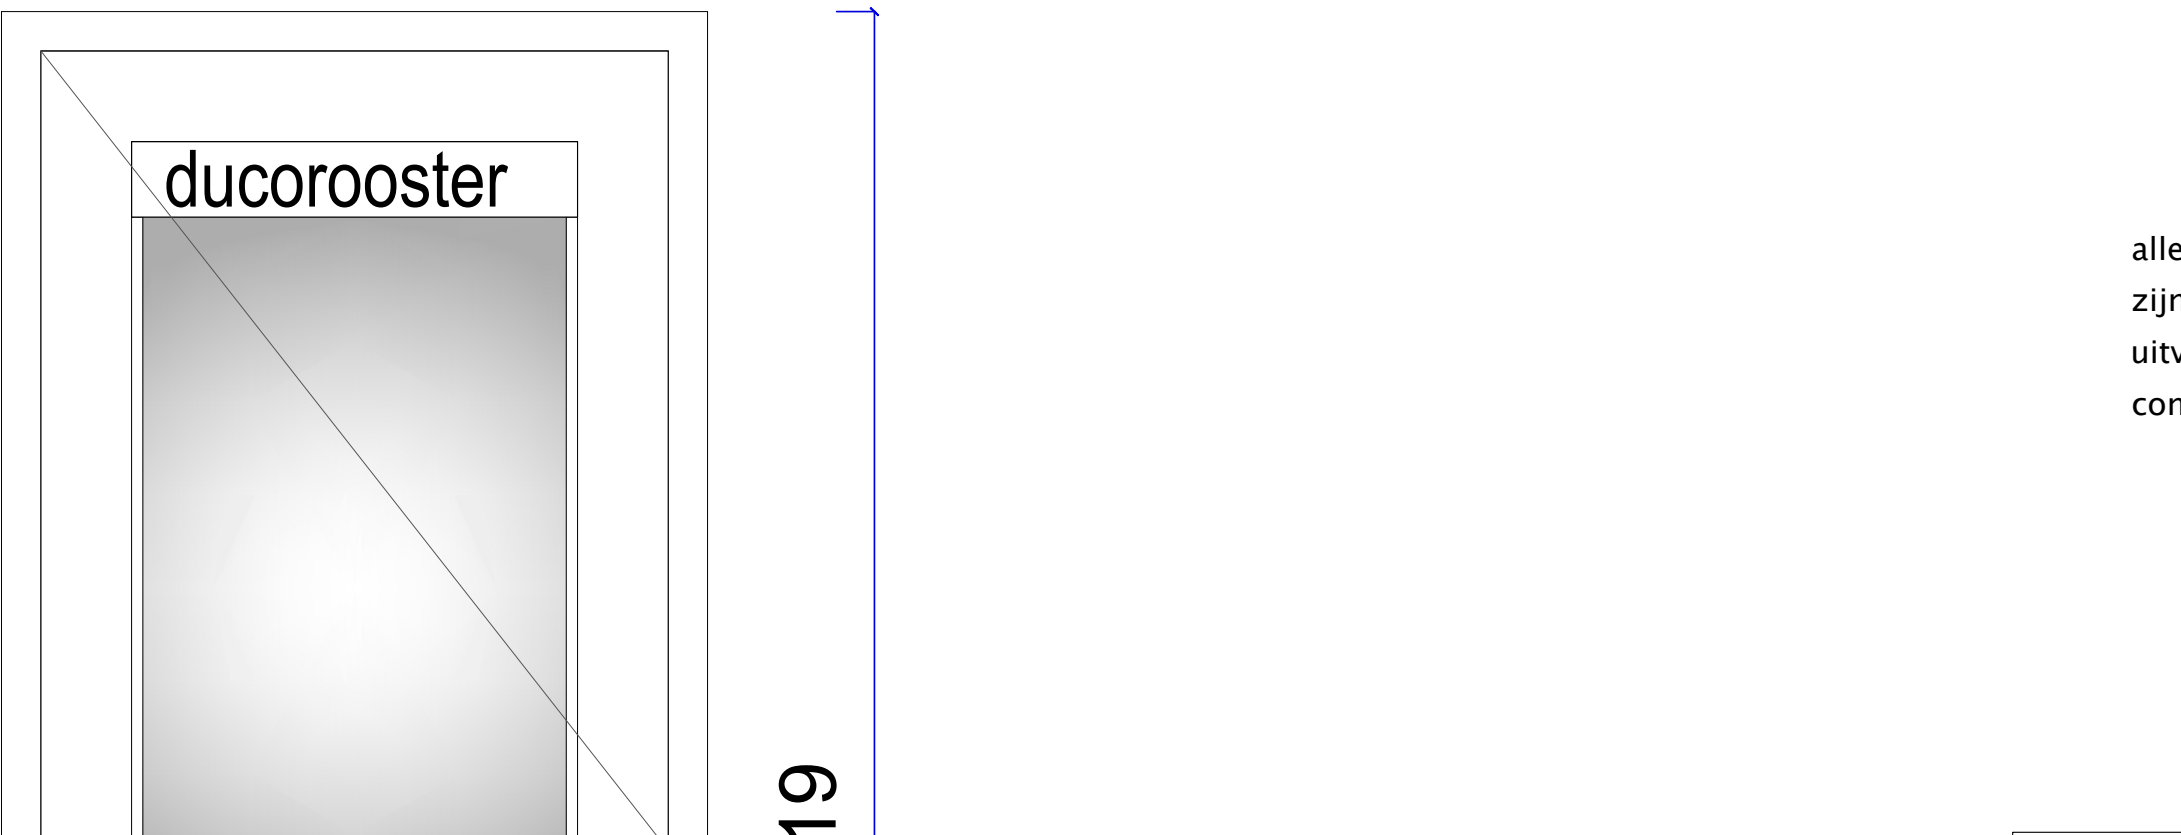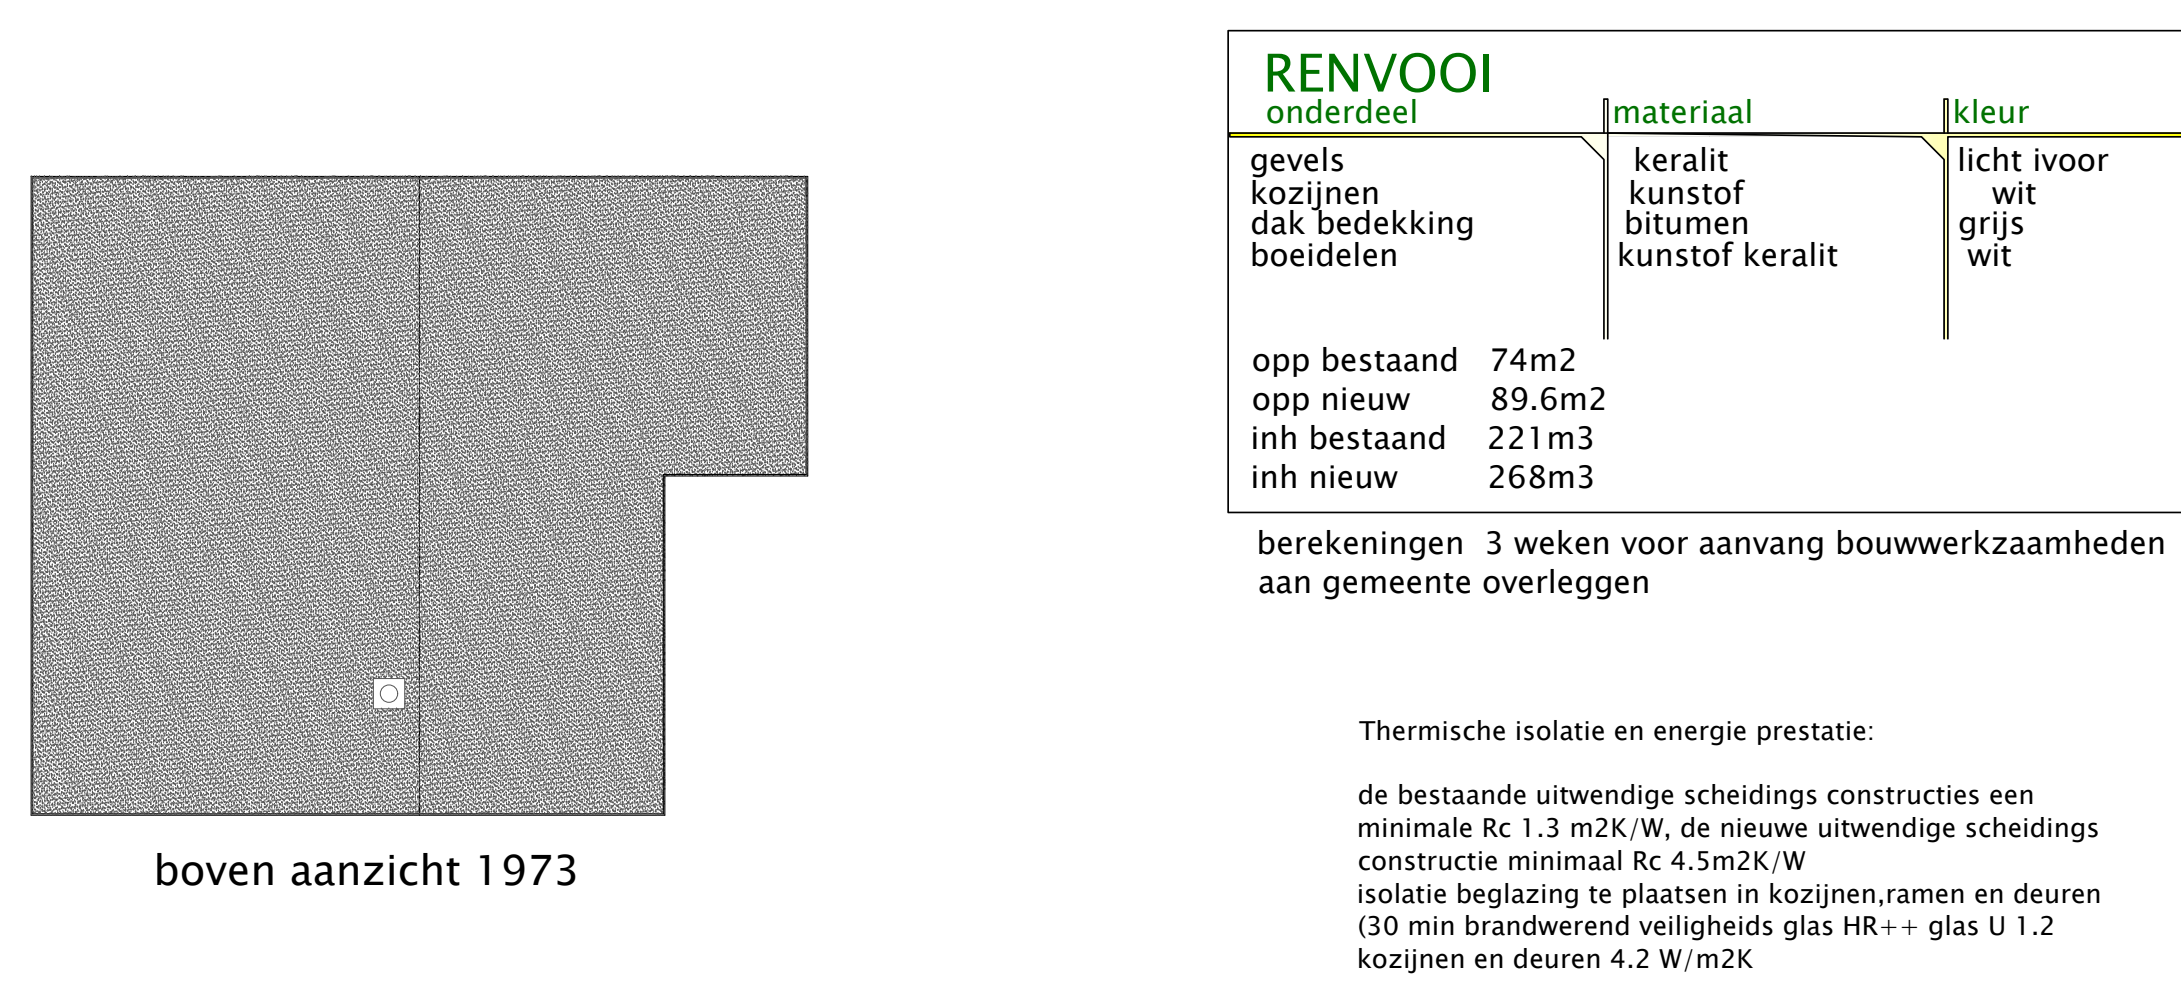

uitbreiding badkamer

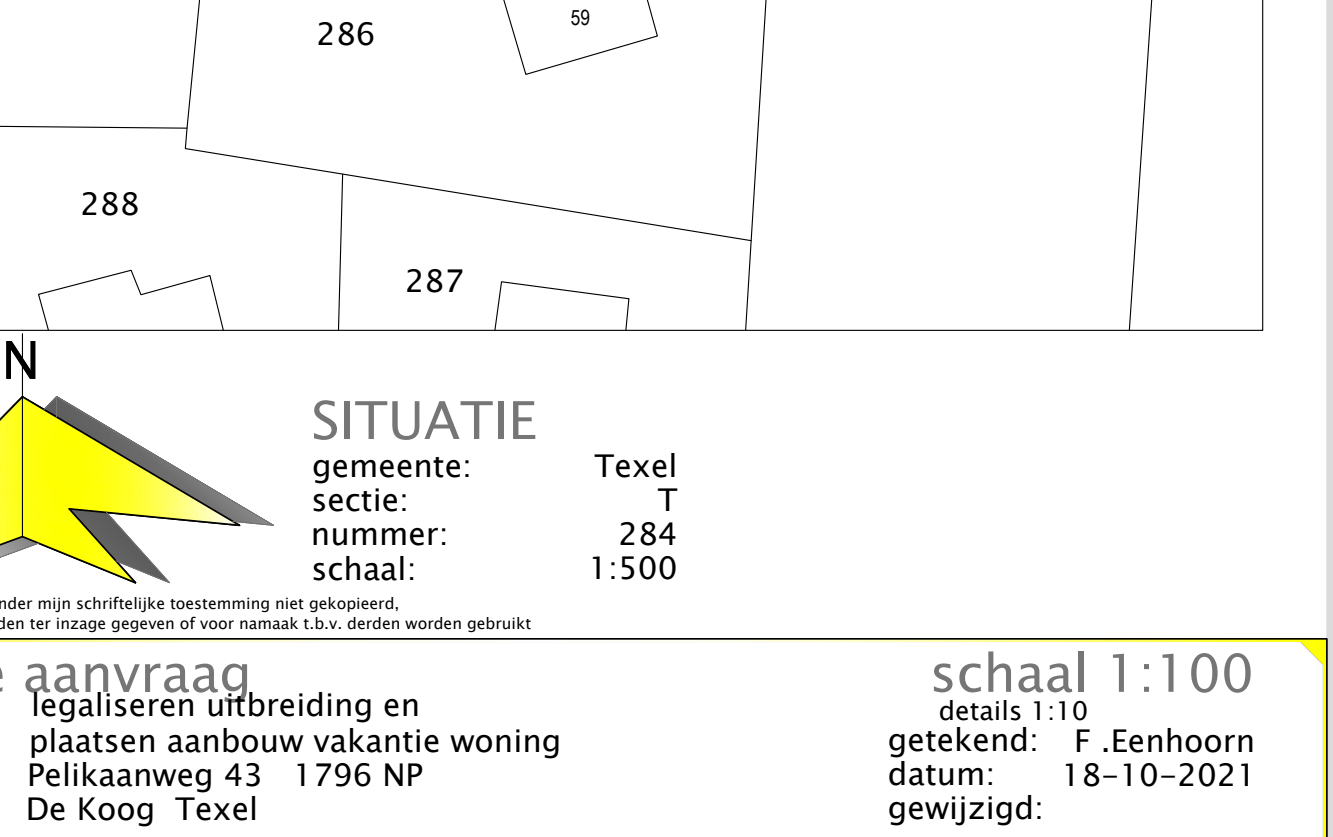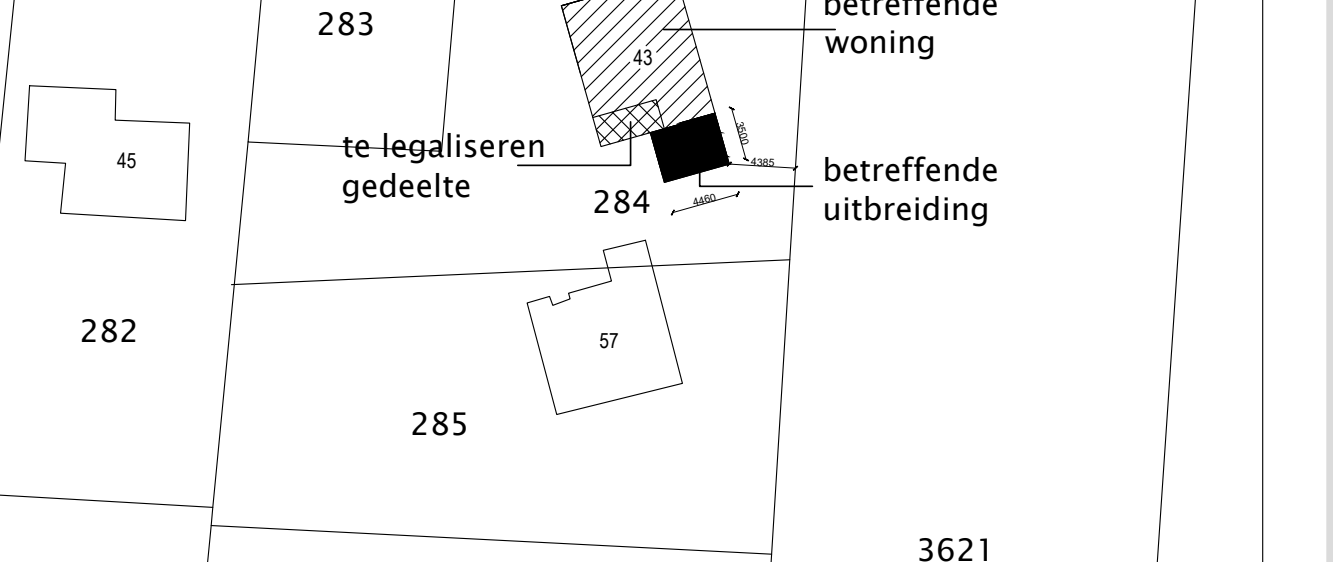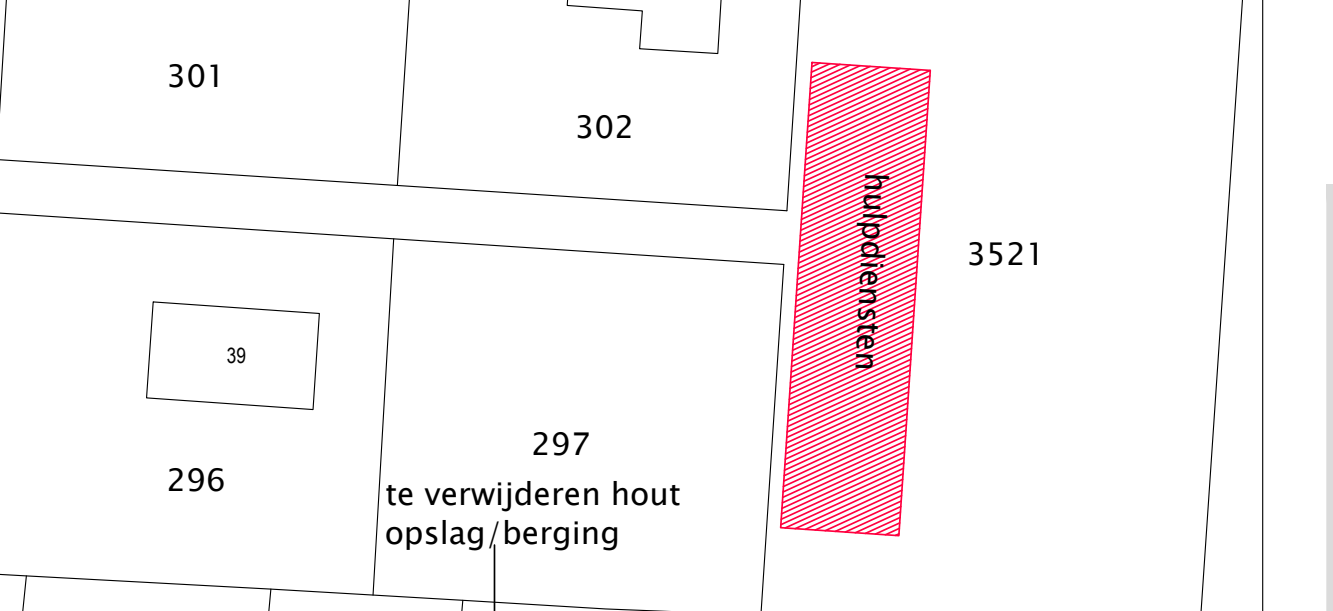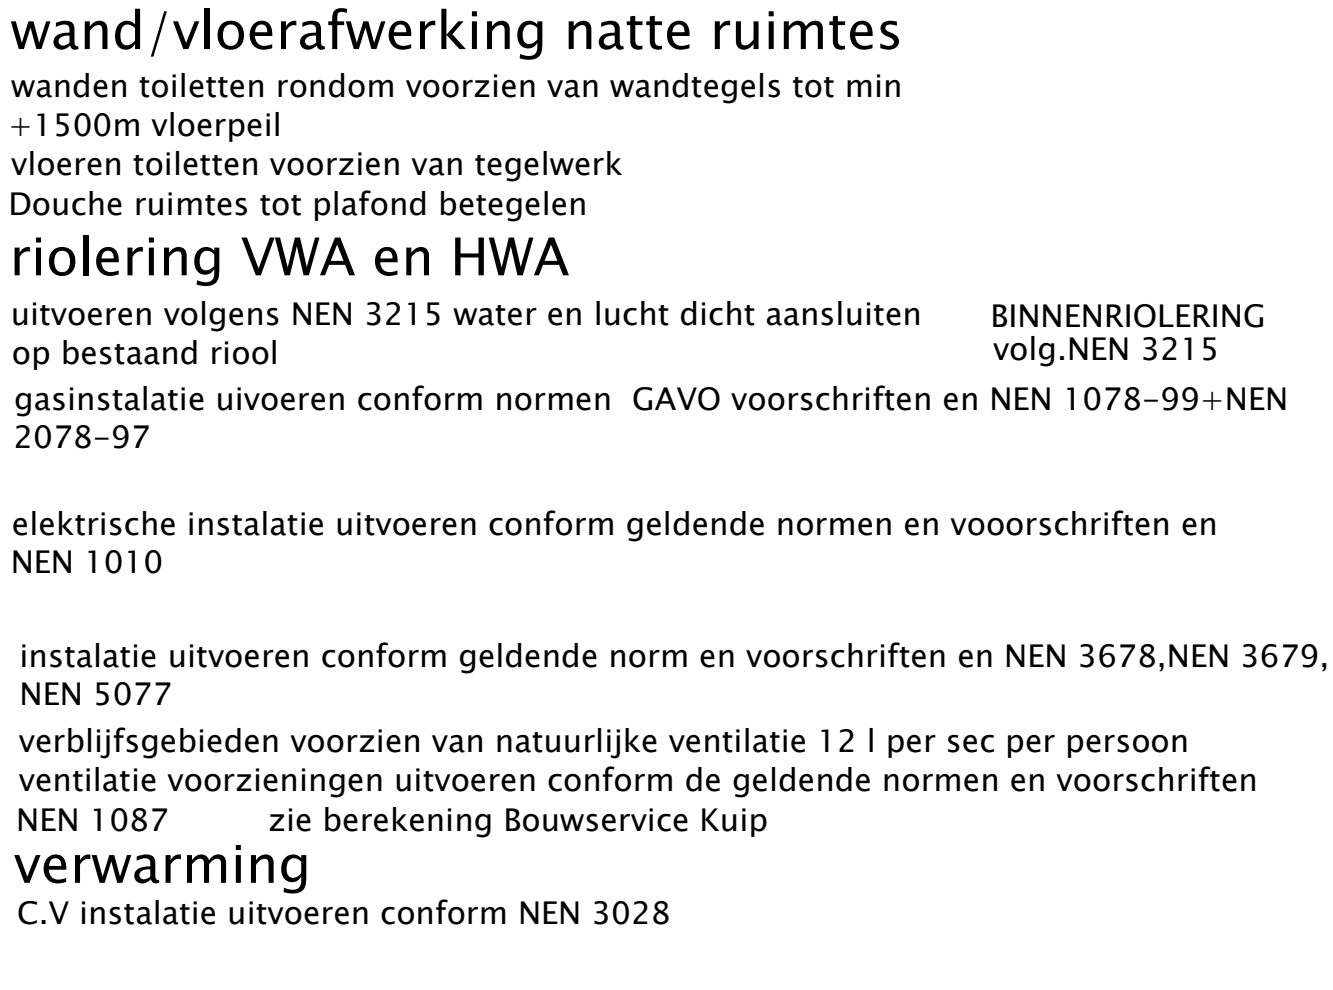

uitbreiding badkamer

RENNOOI	onderdeel	material	kleur
gevels	kozijnen	keralit	licht ivoor
dak	bedekking	kunstof	wit
boedelen		bitumen	grijs
		kunstof	wit
opp bestaand	74m2		
opp nieuw	89.6m2		
inh bestaand	221m3		
inh nieuw	268m3		

berekeningen 3 weken voor aanvang bouwwerkzaamheden aan gemeente overleggen

Thermische isolatie en energie prestatie:
de bestaande uitwendige scheidsconstructies een minimale Rc 1.3 m2K/W, de nieuwe uitwendige scheidsconstructie minimaal Rc 4.5m2K/W
isolatie beglazing te plaatsen in kozijnen,ramen en deuren (30 min brandwerend veiligheids glas HR++ glas U 1.2 kozijnen en deuren 4.2 W/m2K


elektrische installatie uitvoeren conform geldende normen en voorschriften en NEN 1010

installatie uitvoeren conform geldende norm en voorschriften en NEN 3678,NEN 3679, NEN 5077
verblijfsgebieden voorzien van natuurlijke ventilatie 12 l per sec per persoon
ventilatie voorzieningen uitvoeren conform de geldende normen en voorschriften NEN 1087 zie berekening Bouwservice Kuip
verwarming
C.V installatie uitvoeren conform NEN 3028

* brand werende beglazing toepassen waar nodig conformNEN 6068 WDBO 30 min
beglazing uitvoeren conform NEN 3569 Hr++ beglazing lager dan 850mm uitvoeren in veiligheidsglas!!
epn-constructie

waarde
berekening EPC niet van toepassing (verbouw)
alle constructies / installaties zijn inprincipe aangegeven uitvoeren volgens opgave constructeur/installateur

indien van toepassing
brandweervoorziening
r.m. rookmelder
30 30min brandwerend
60 60min brandwerend
brand veiligheid
- verkeersruimte voorzien van rookmelder
- binnenwanden en deuren minimaal 20 minuten brandwerend
- doorvoering door brandwerende scheidingen dienen dezelfde brandwerendheid te bezitten als de scheidingen
nabij gelegen brand kraan
opstel plaats hulpdiensten

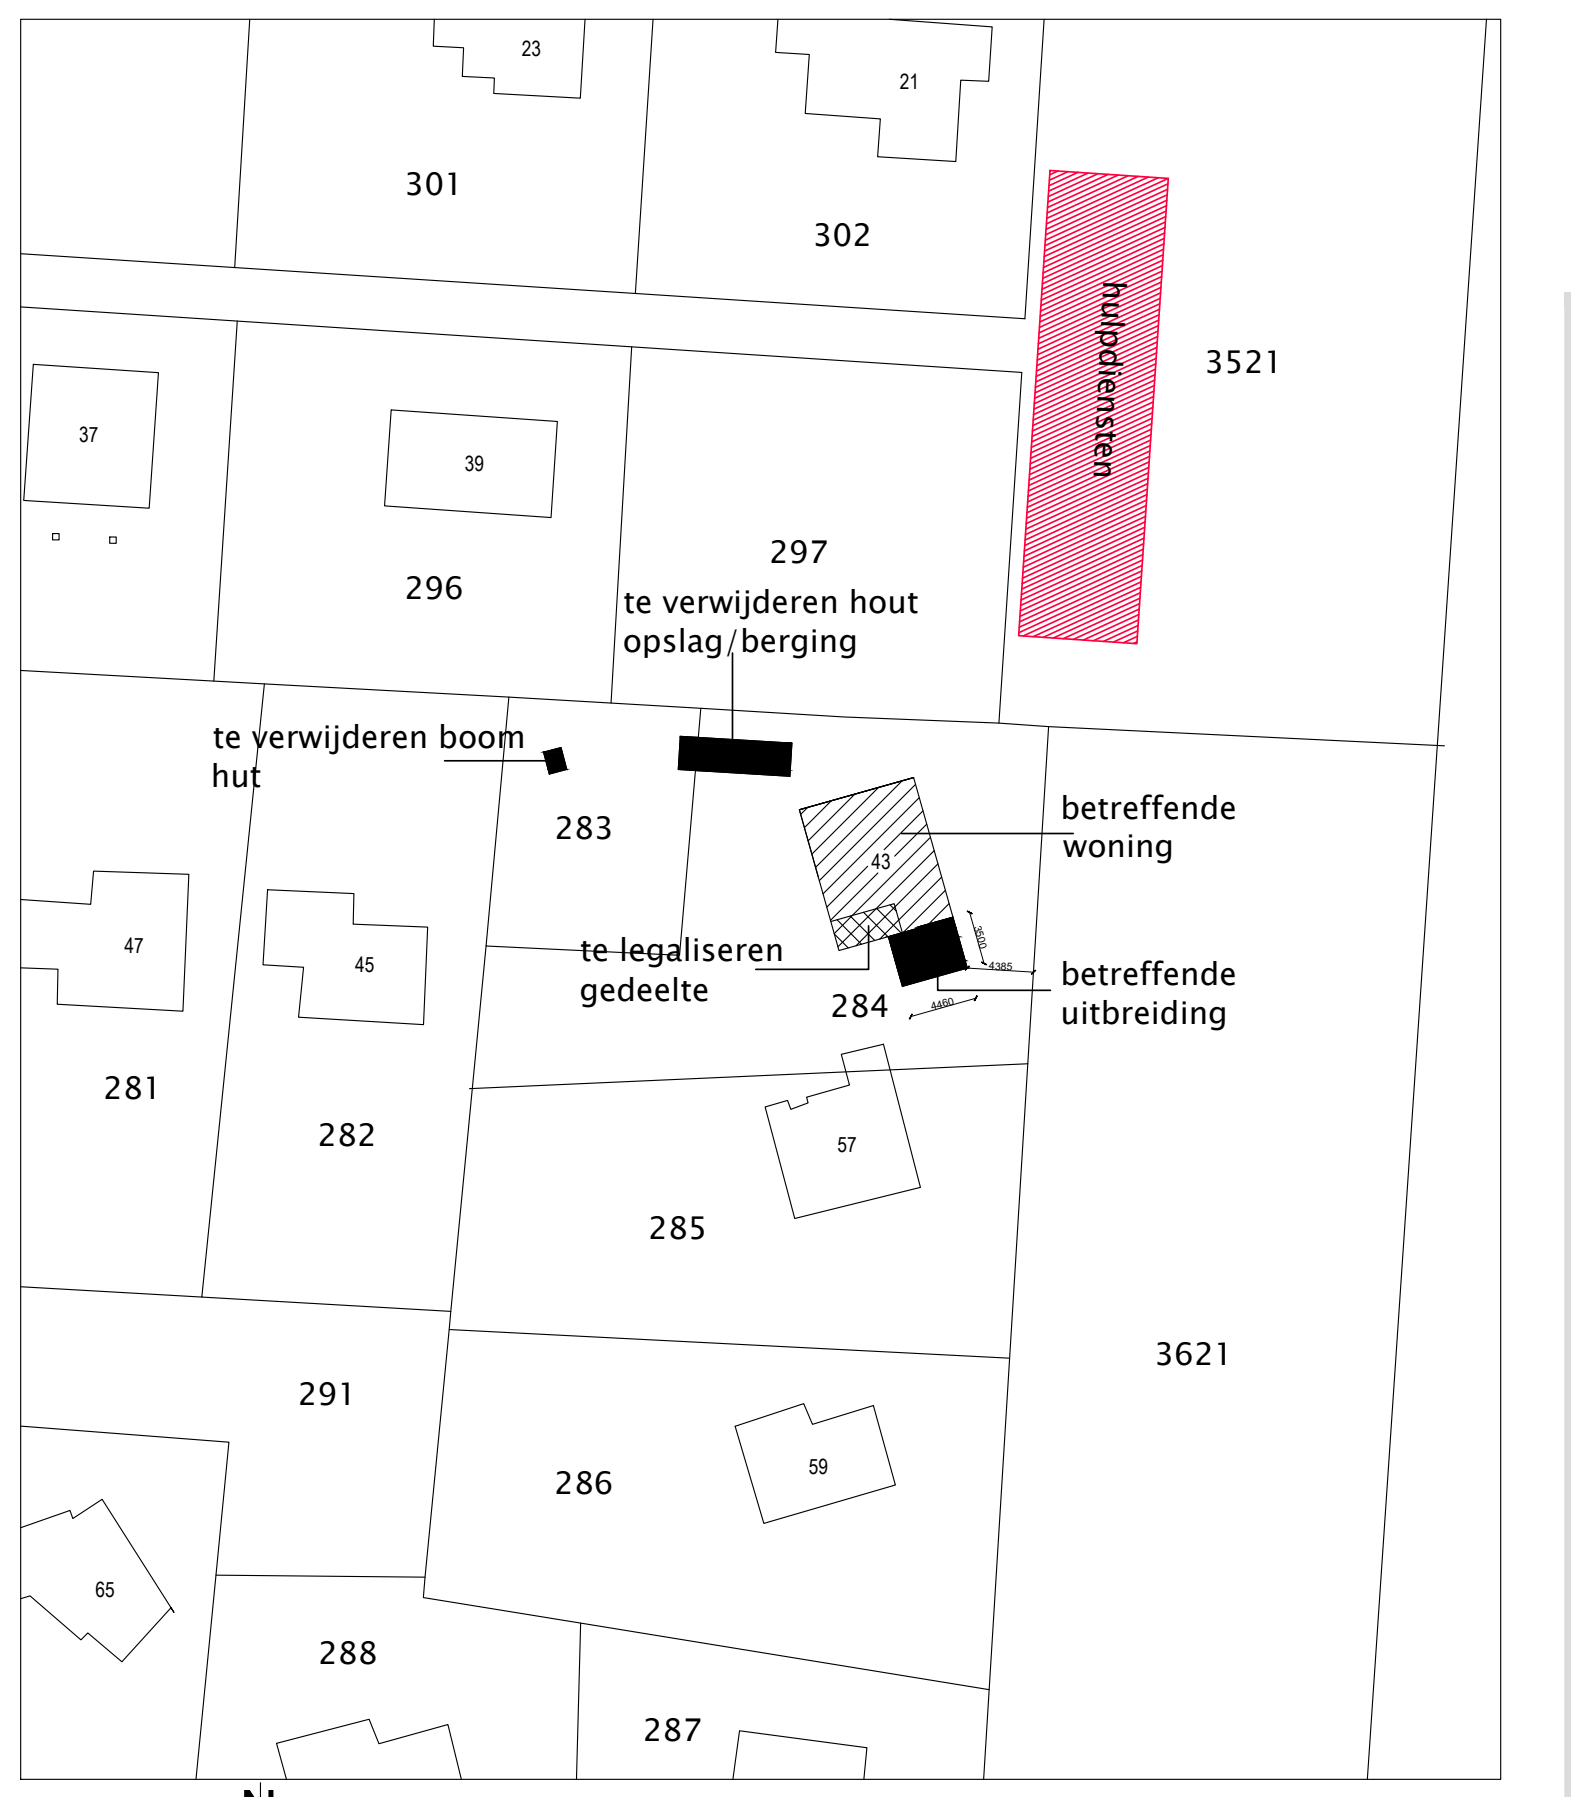

SITUATIE
gemeente: Texel
sectie: F
nummer: 284
schaal: 1:500

reguliere aanvraag
betreft: legaliseren uitbreiding en plaatsen aanbouw vakantie woning
Pelikaanweg 43 1796 NP De Koog Texel

schaal 1:100
details 1:10
getekend: F. Eenhoorn
datum: 18-10-2021
gewijzigd:

tek nummer: 001

Gemeente Texel .txl
Behoort bij besluit van burgemeester en wethouders van Texel, zaaknummer: 2023-008
kenmerk document: Bijlage 1/5
namens de burgemeester en wethouders van Texel, de teamleider Vergunningen, Toezicht & Handhaving, de heer L. Aben

maten in het werk te controleren en vergelijken met overige tekeningen leverancier/installateur/constructeur

maten in het werk controleren en vergelijken met overige tekeningen! aan de tekening kunnen geen rechten worden verleend. deze tekening is alleen voor de aanvraag van de vergunning.