
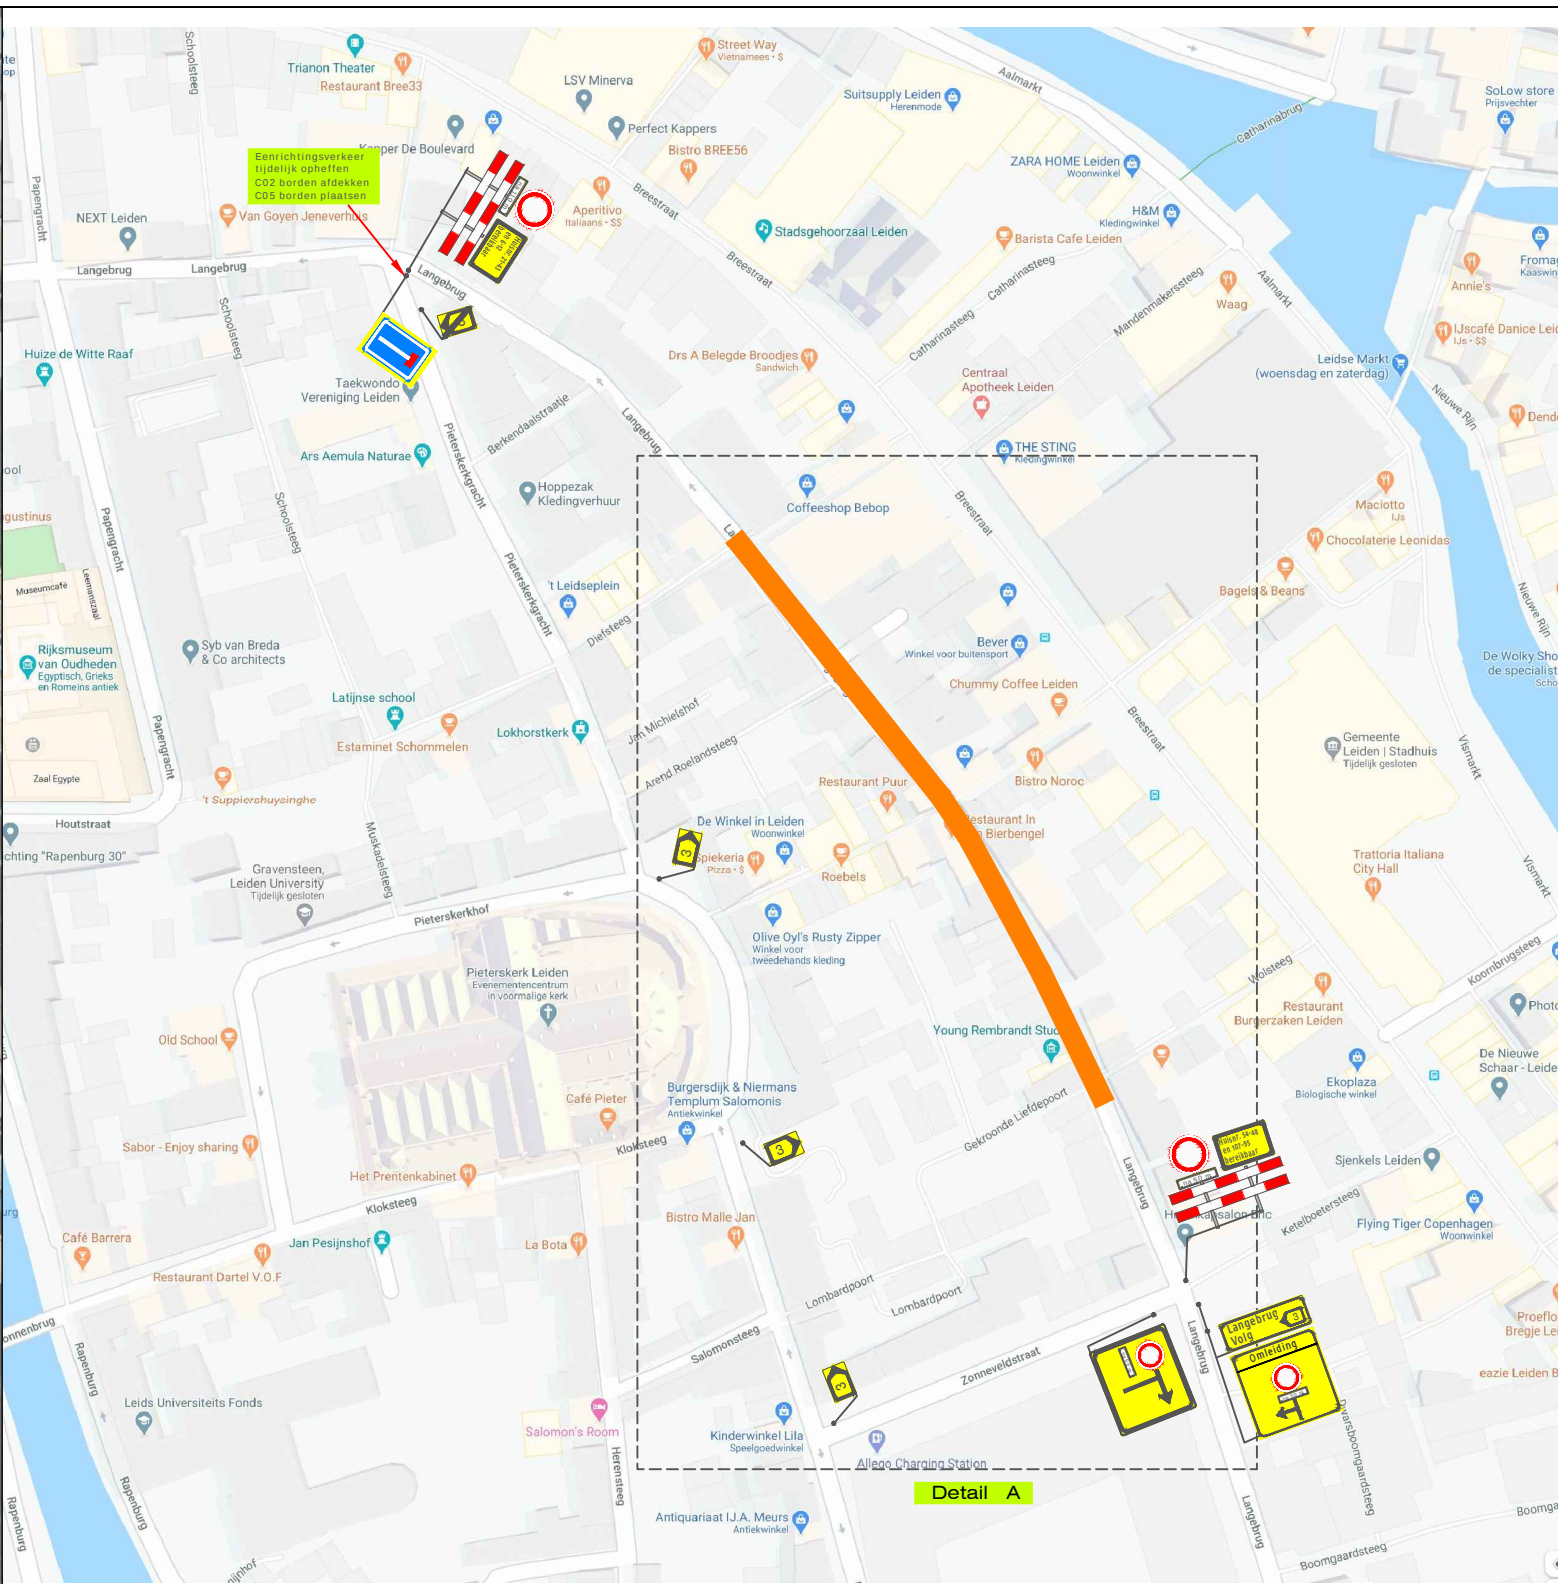


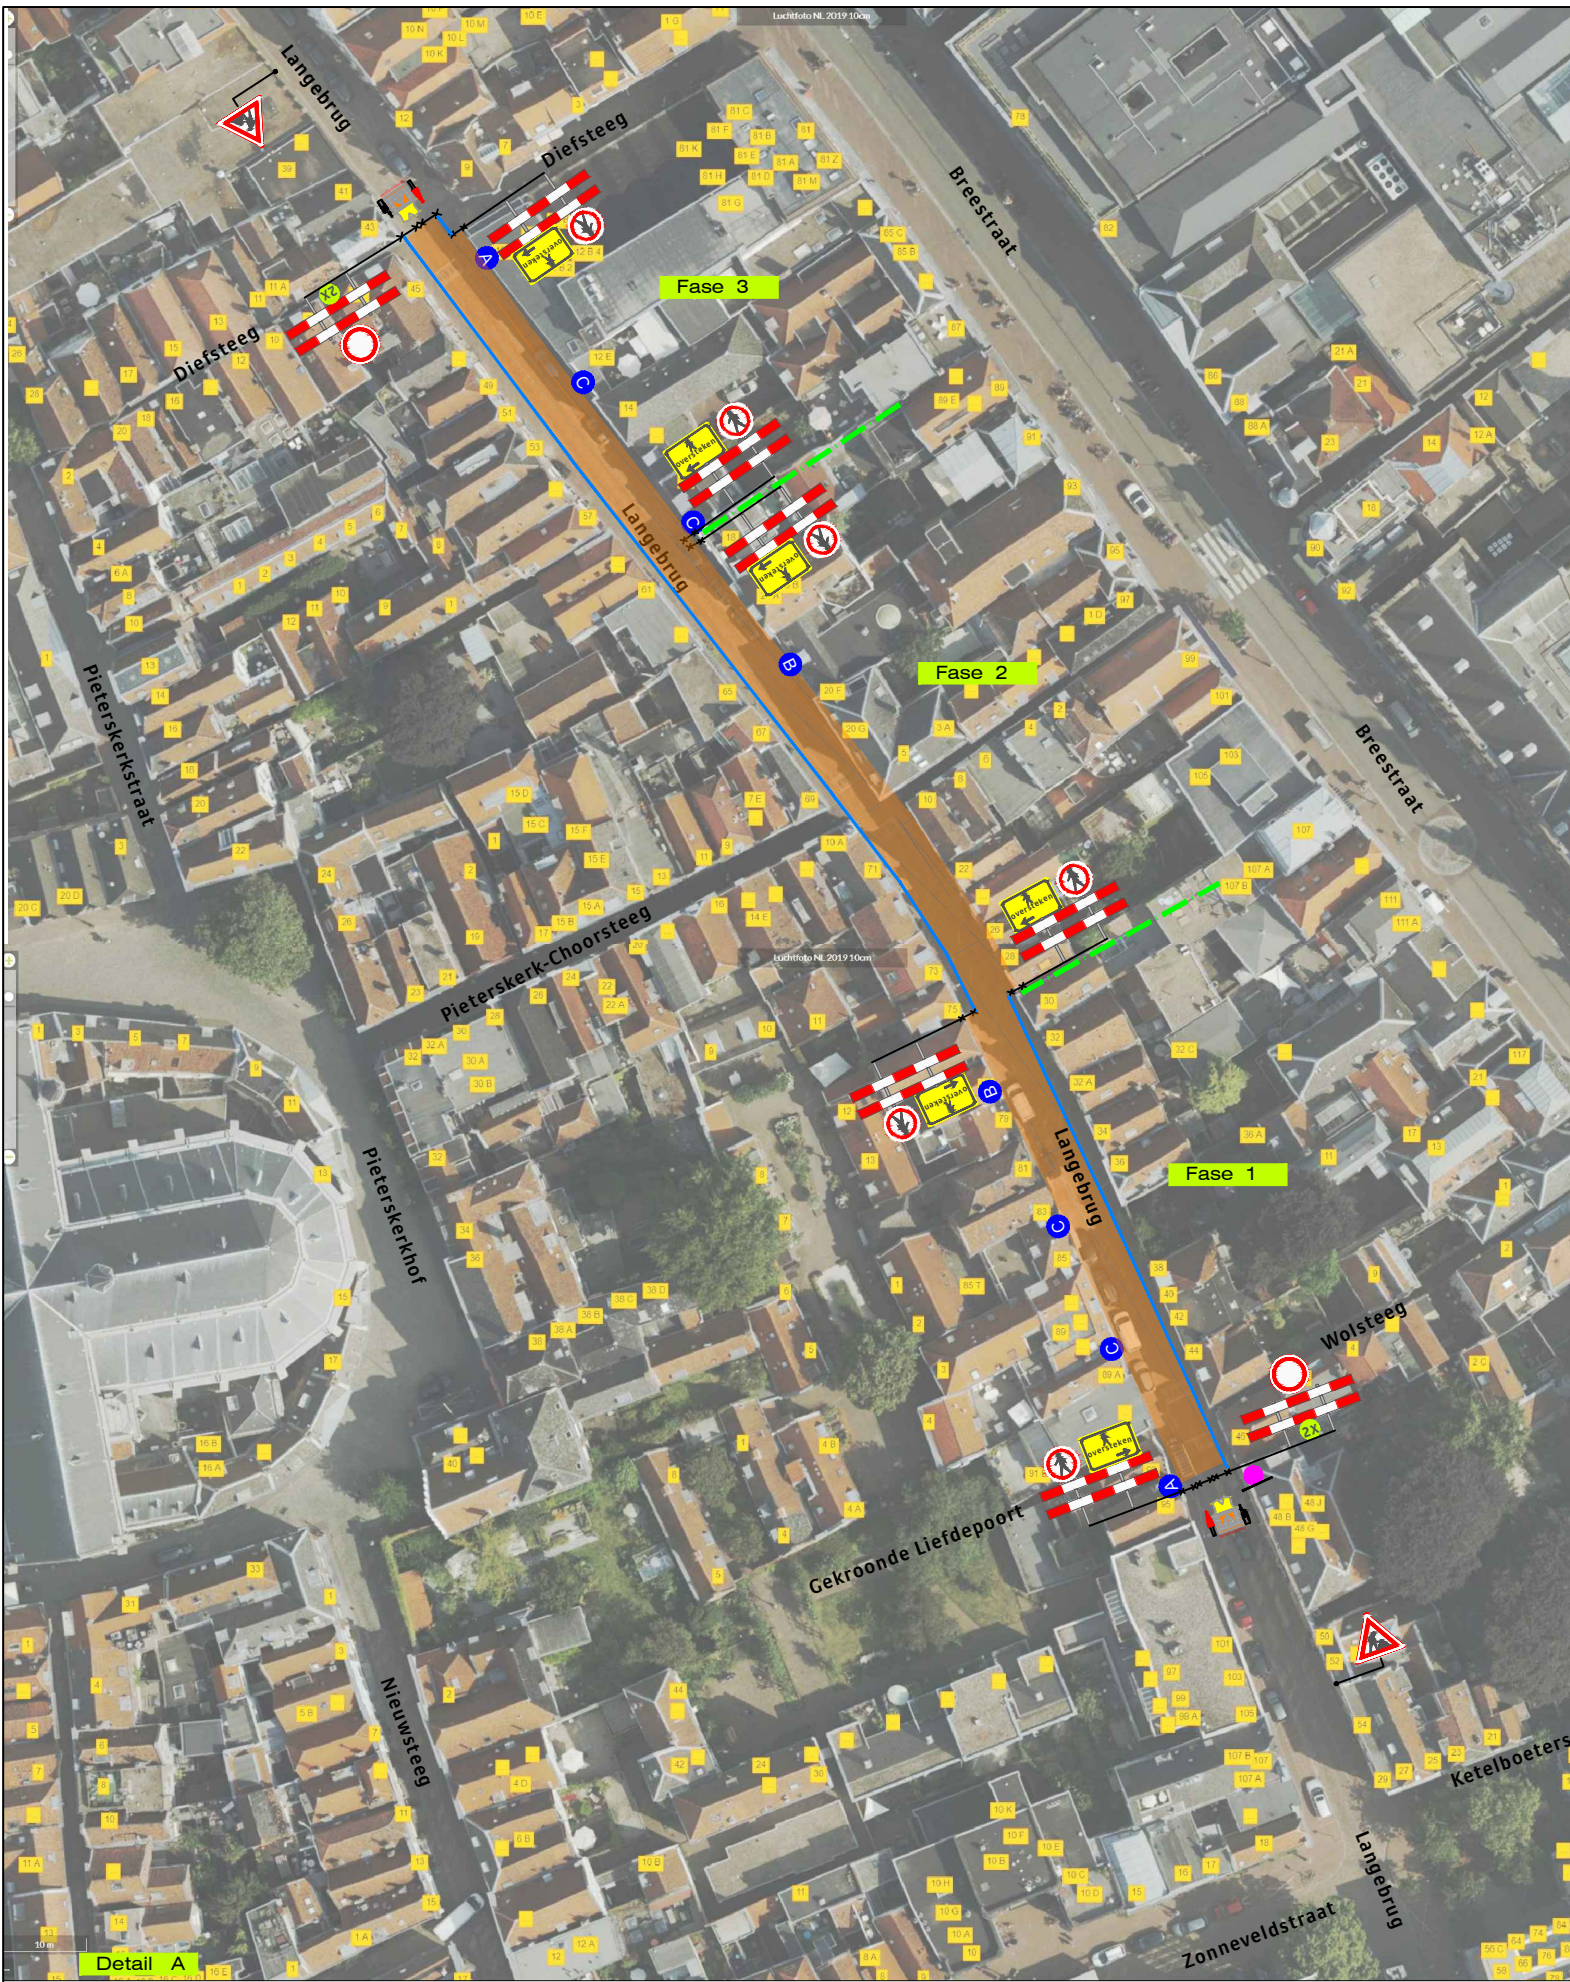


Behoort bij beschikking van
Burgemeester en Wethouders
van Leiden

BV. Z/20/1602221

Legenda:

Werkvak
Bakens

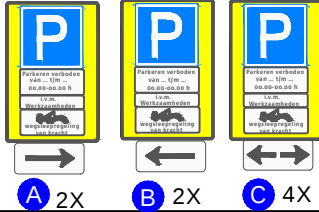

Project:

Langebrug te Leiden

Onderdeel: Verkeersmaatregelen / Afsluiting

Aard werkzaamheden opdr.gever: Voskuilen

Getekend : D. Sanaye

Gecontroleerd : B. v/d Raad

Referentienr. : -

Datum : 13-11-2020

Datum : 13-11-2020

Tekeningnummer: 320-01473-00

Formaat: A3 | Schaal: nvt | Status: Concept

Plaatsing conform CROW 96a en 96b - Conflicterende bebording / bewegwijzering afdekken