


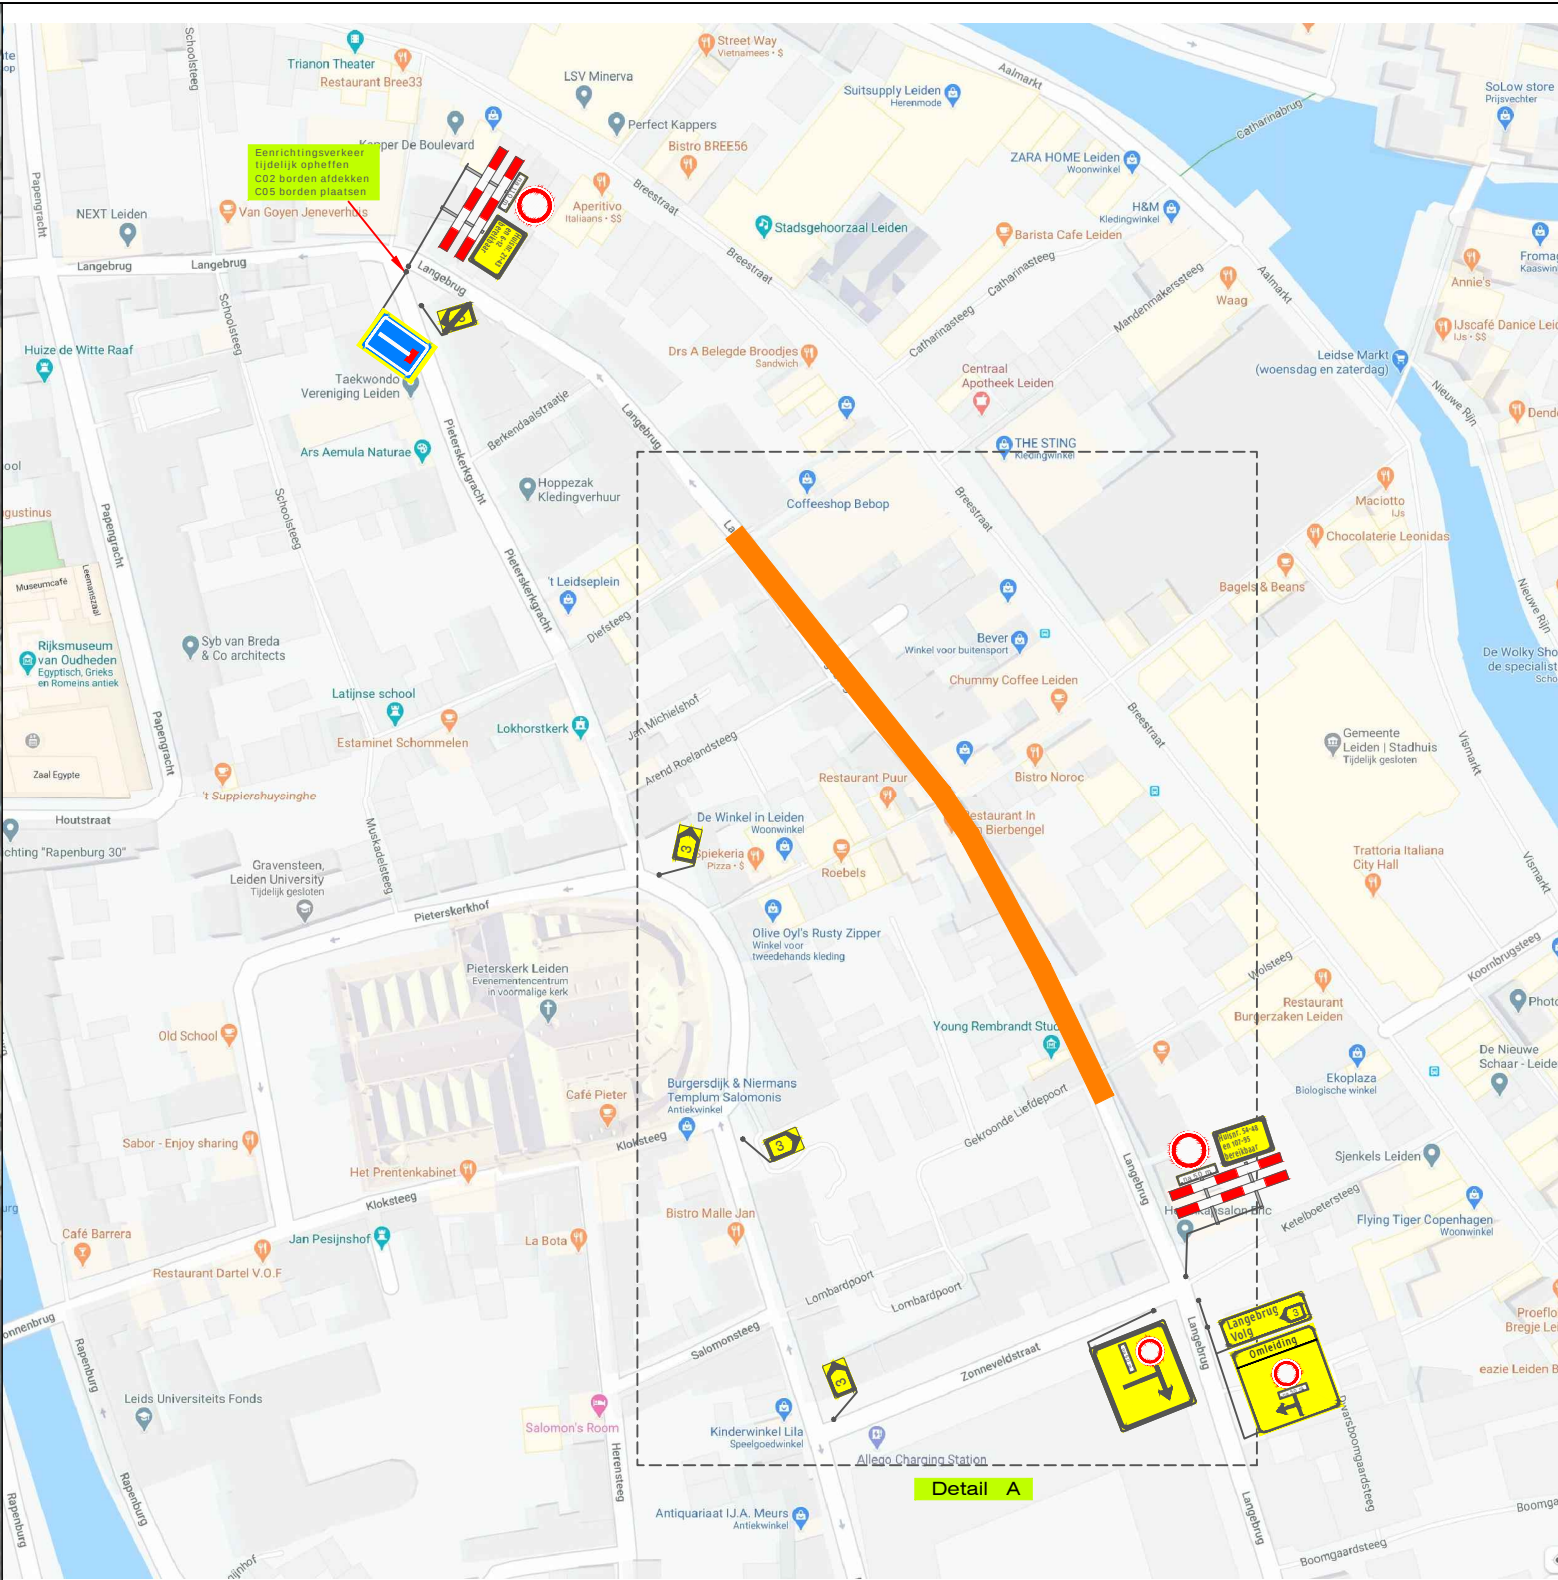

Behoort bij beschikking van
Burgemeester en Wethouders
van Leiden

BV. Z/20/1602221



Legenda:

Werkvak
Bakens



1X



2X



2X



4X



Opdrachtgever:



Project:

Langebrug te Leiden

Onderdeel: Verkeersmaatregelen / Afsluiting

Aard werkzaamheden opdr.gever: Voskuilen

Getekend : D. Sanaye

Gecontroleerd : B. v/d Raad

Referentienr. : -

Formaat: A3 | Schaal: nvt | Status: Concept

Plaatsing conform CROW 96a en 96b - Conflicterende bebording / bewegwijzering afdekken

Datum : 14-12-2020

Datum : 14-12-2020

Tekeningnummer:

320-01473-00