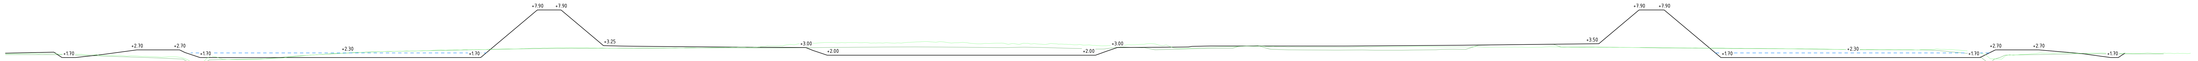

Dwarsprofiel DP-01
Schaal 1:200

Nieuwe hoogte	
Bestaande hoogte	

Dwarsprofiel DP-02
Schaal 1:200

Nieuwe hoogte	
Bestaande hoogte	

Dwarsprofiel DP-03
Schaal 1:200

Nieuwe hoogte	
Bestaande hoogte	

Dwarsprofiel DP-04
Schaal 1:200

Nieuwe hoogte	
Bestaande hoogte	

OPMERKINGEN
- Coordinatenstelsel RD (x, y),
- Mahen in meters, tenzij anders vermeld,
- Hoogtes in meters t.o.v. NAP, tenzij anders vermeld,
- Peilwaarden in meters t.o.v. NAP, tenzij anders vermeld,
- Diameters in millimeters, tenzij anders vermeld.

Versie	Datum	Omschrijving	Gekeurd door
D-1	27-11-2020	Definitief versie 1	K. van Overbeek

Opdrachtnemer
Gemeente Roosendaal

Project
Kasteel van Wouw

Onderdeel
Principe profielen DP-1 t/m DP-4

GEO INFRA B.V.
Civiltechnisch Ingenieursbureau
Bedrijvenpark Bouwlust
Einsteinlaan 16
4814 RM BREDA GASTEL
T (0165) 349 000
F (0165) 349 079
E info@geoinfra.nl
I www.geoinfra.nl

Gekeurd door	Projectnummer	Datum	Formaat	Blad	Totaal
K. van Overbeek	18087040	27-11-2020	A1+ 594x1680	1	1

Gecontroleerd door	Bestekhoofdstuk	Status	Schaal	Tekeningnummer
J.A. de Jong		Definitief-1	1:200	18087040-DP-1