



Dwarsprofiel DWP 01
Metreering 0033
Schaal 1:200

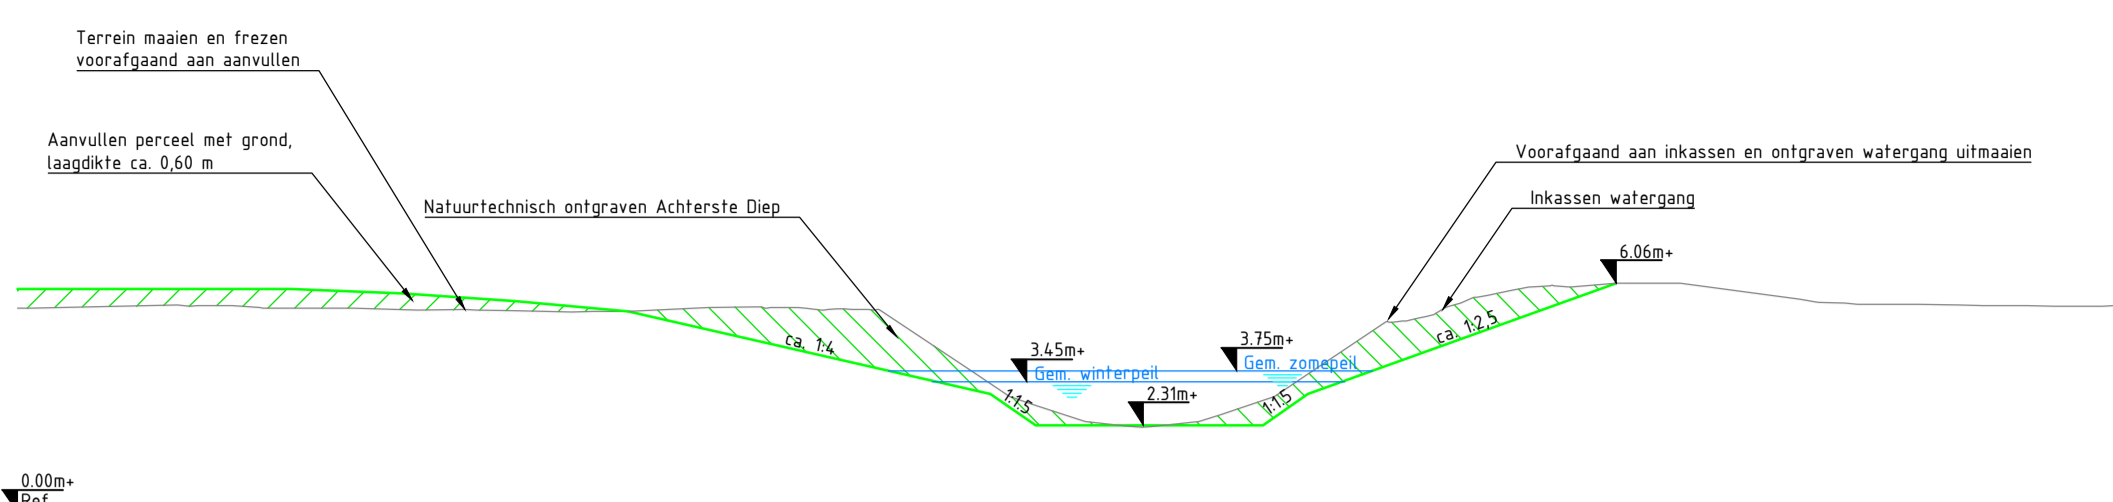


Ontwerp	Hoogte				
	Afstand	-31.000+	-3.950+	2.960+	20.030+
Bestaand	Hoogte	5.000+	4.900+	4.800+	4.700+
	Hoogteverschil				

Dwarsprofiel DWP 04
Metreering 1000
Schaal 1:200

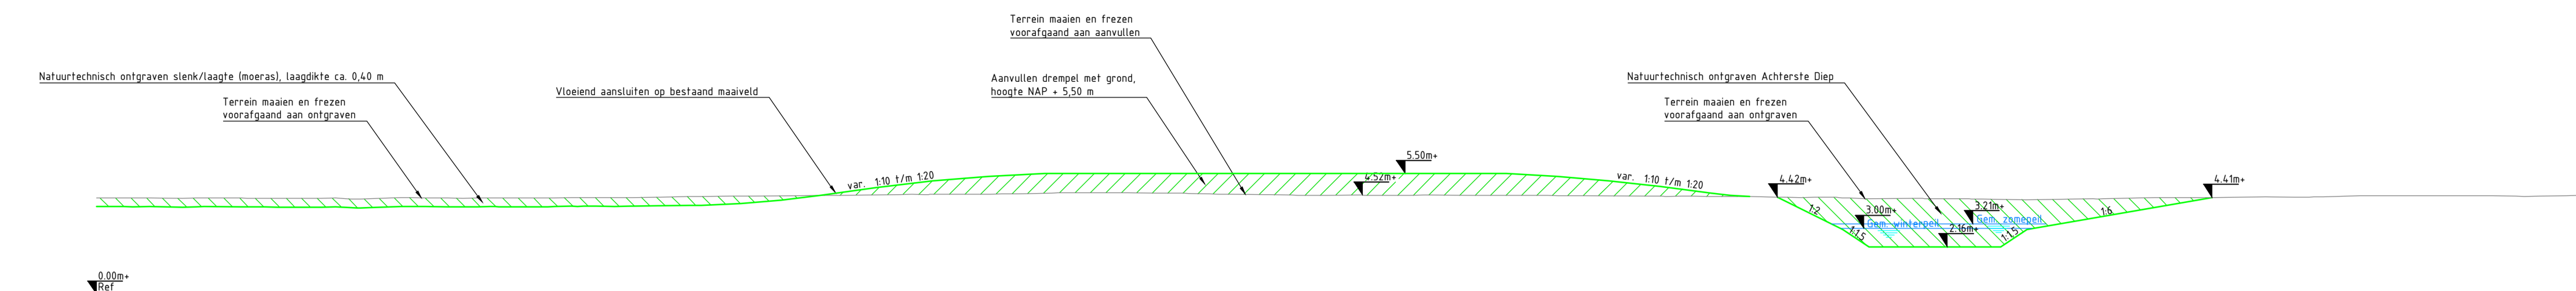


Ontwerp	Hoogte				
	Afstand	-30.000+	-1.300+	3.000+	20.000+
Bestaand	Hoogte	4.370+	4.380+	4.390+	4.400+
	Hoogteverschil				

Dwarsprofiel DWP 02
Metreering 0463
Schaal 1:200

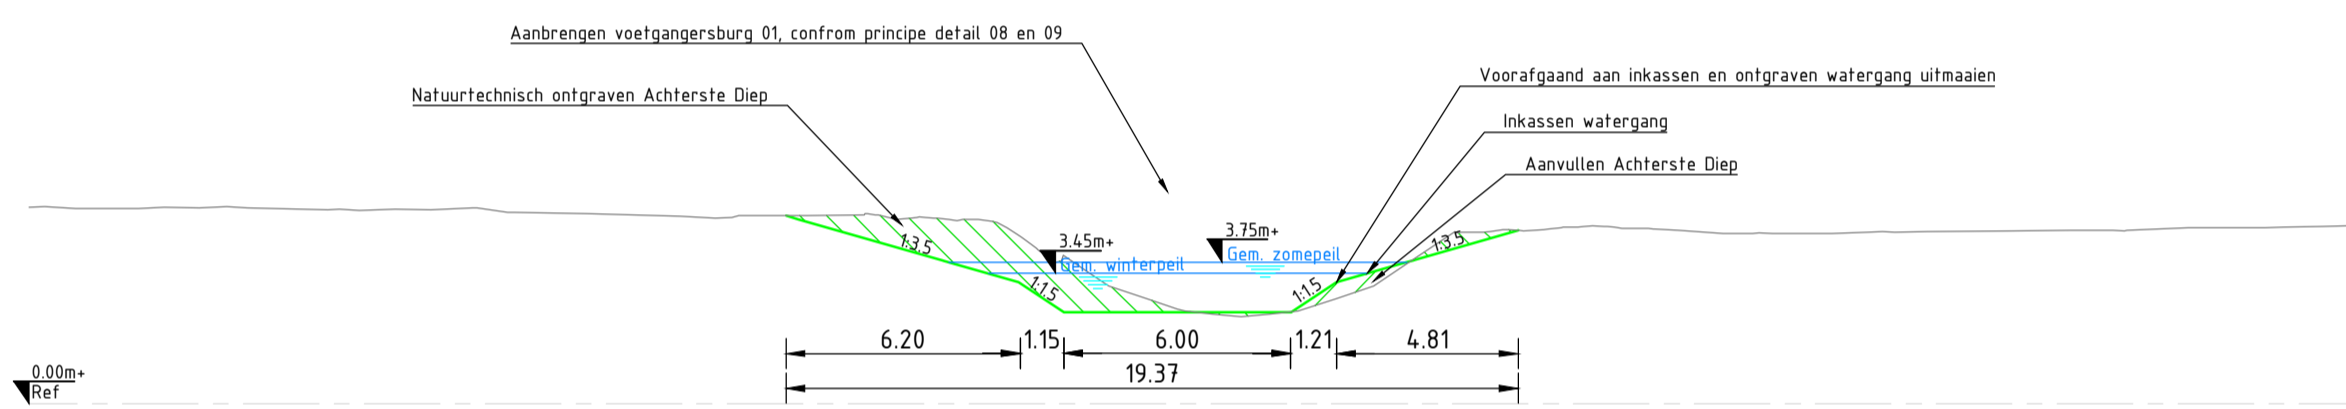


Ontwerp	Hoogte				
	Afstand	-33.700+	-2.700+	3.000+	30.000+
Bestaand	Hoogte	5.020+	4.950+	4.880+	4.810+
	Hoogteverschil				

Dwarsprofiel DWP 05
Metreering 1250
Schaal 1:200

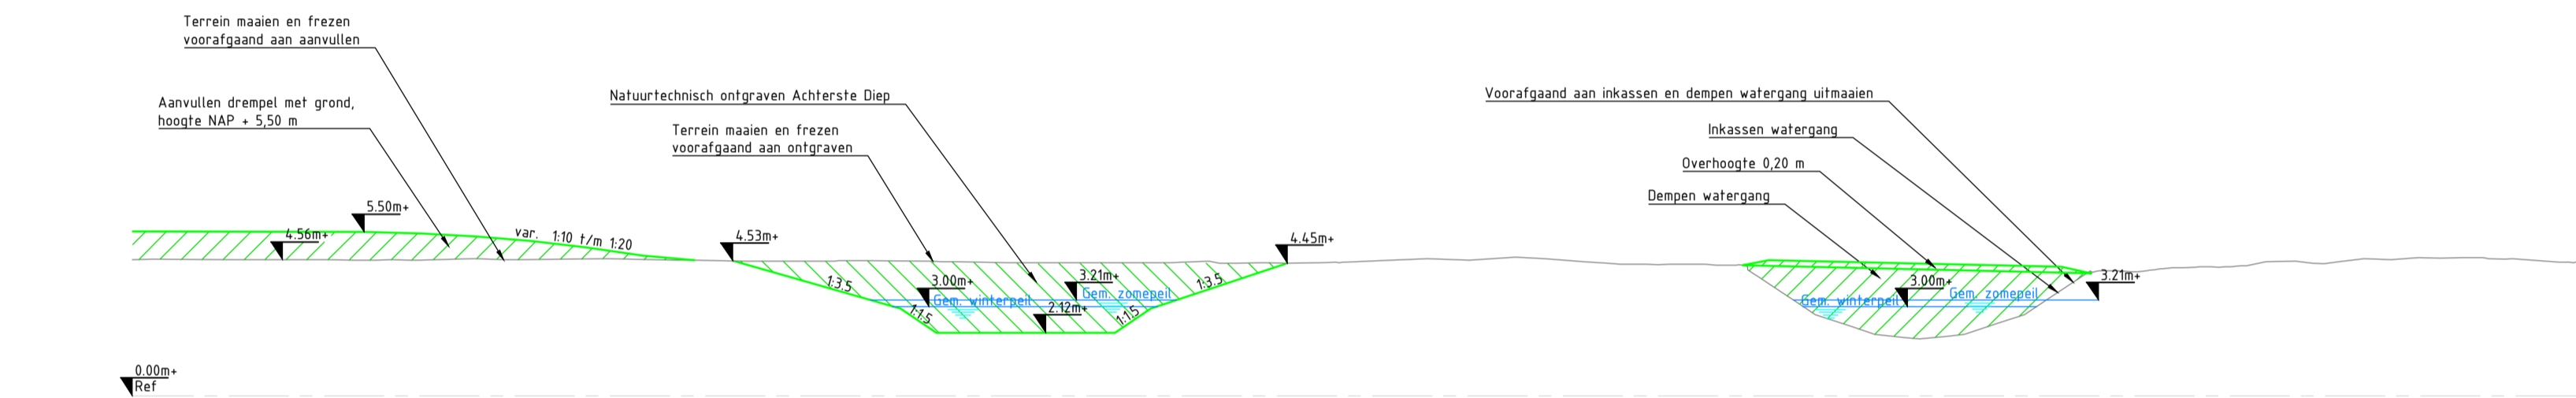


Ontwerp	Hoogte				
	Afstand	-31.000+	3.000+	51.000+	
Bestaand	Hoogte	4.350+	4.250+	4.150+	4.050+
	Hoogteverschil				

Dwarsprofiel DWP 03
Metreering 0750
Schaal 1:200

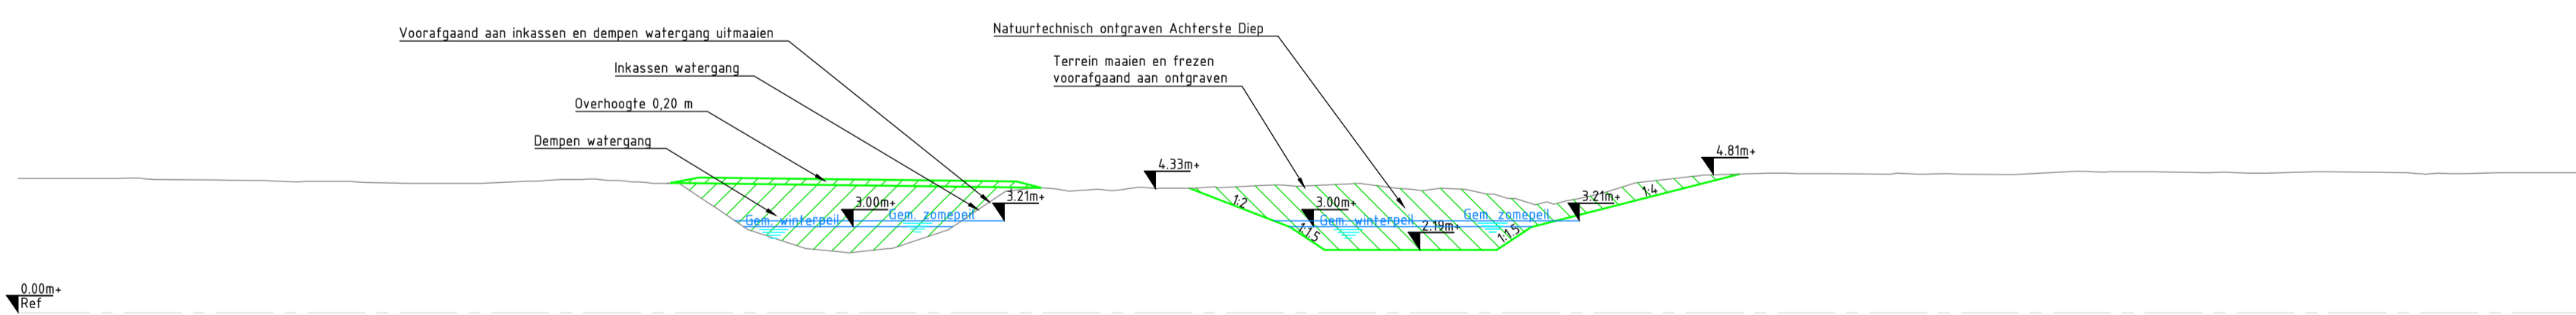

Ontwerp	Hoogte				
	Afstand	-48.700+	-3.000+	3.000+	65.010+
Bestaand	Hoogte	4.800+	4.700+	4.600+	4.500+
	Hoogteverschil				

Dwarsprofiel DWP 06
Metreering 1684
Schaal 1:200

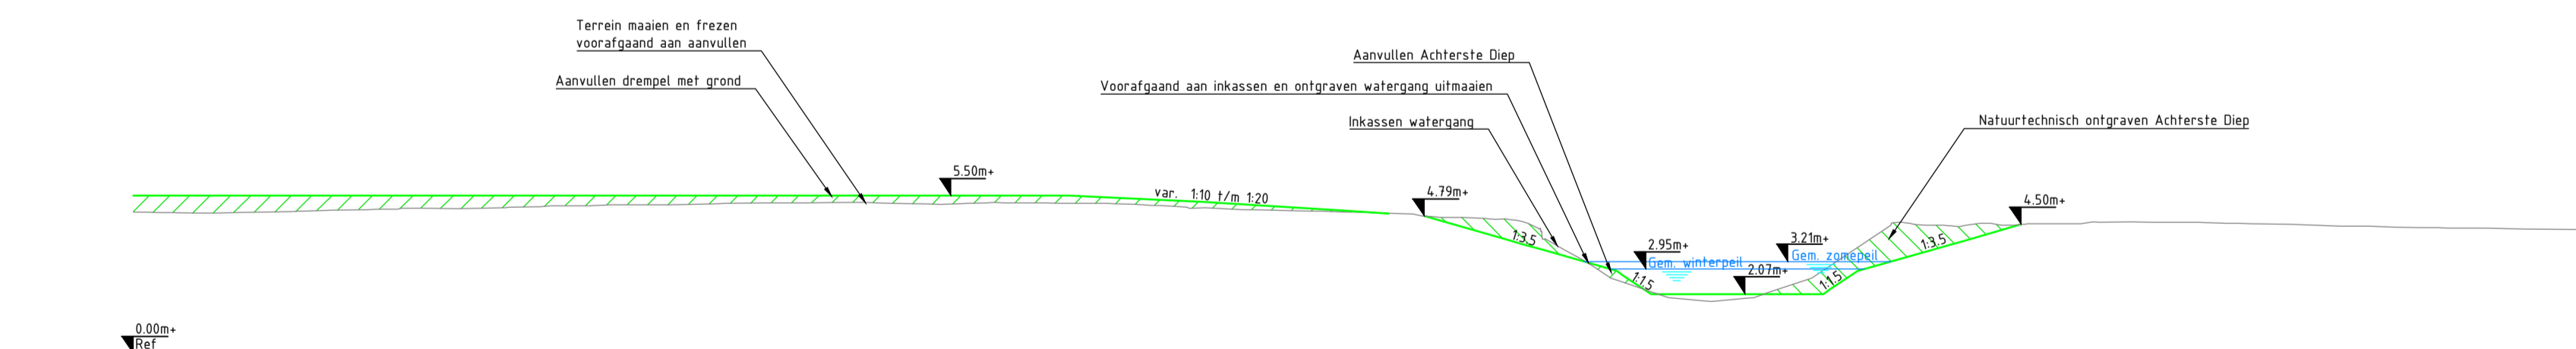

Ontwerp	Hoogte				
	Afstand	-51.000+	-3.000+	2.000+	30.000+
Bestaand	Hoogte	4.270+	4.220+	4.170+	4.120+
	Hoogteverschil				

2.0 Wijzigingen naar aanleiding van overleg concept bestekontwerpen	L. Sijpen	C. van der Ziel	C. van der Ziel	30-09-2021
1.0 Eerste ontwerp	L. Sijpen	C. van der Ziel	C. van der Ziel	30-09-2021

Waterschap Hunze en Aa's

Project: Inrichtingsplan De Branden

Omschrijving: Dwarsprofielen Voorste Diep 01 t/m 06

documentstatus: Definitief
documentversie: 2.0

Bestand: A1 schaal: 1:200 BestekOntwerp 06 | 11

documentnummer: BF3947-TE-BO-8206