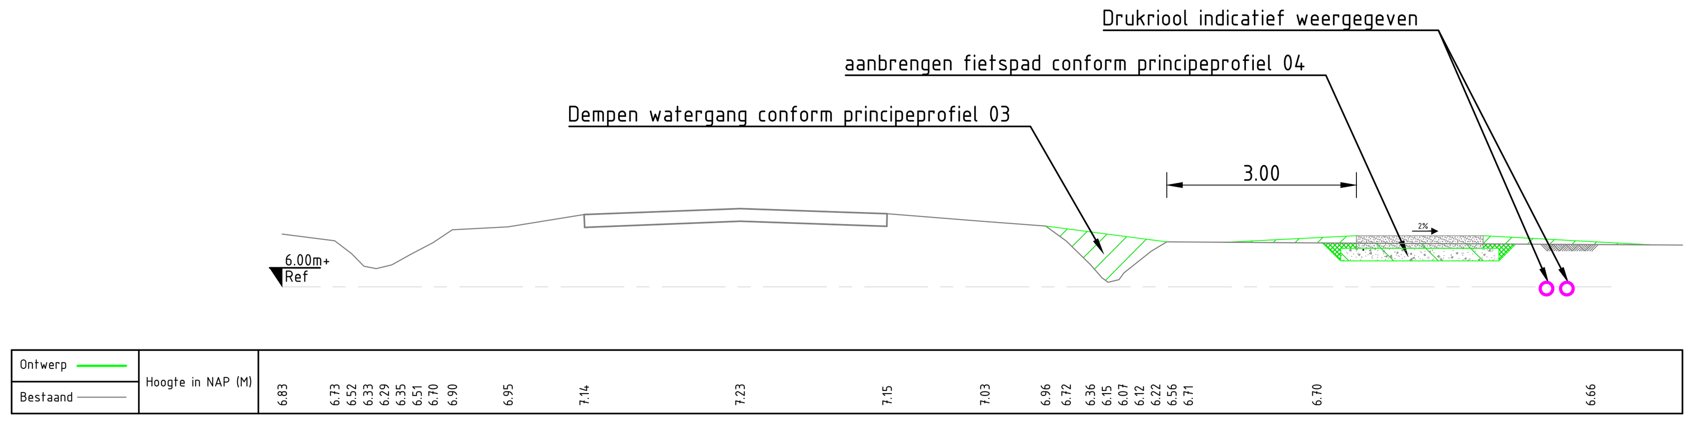

Dwarsprofiel DWP 13
Schaal 1:100

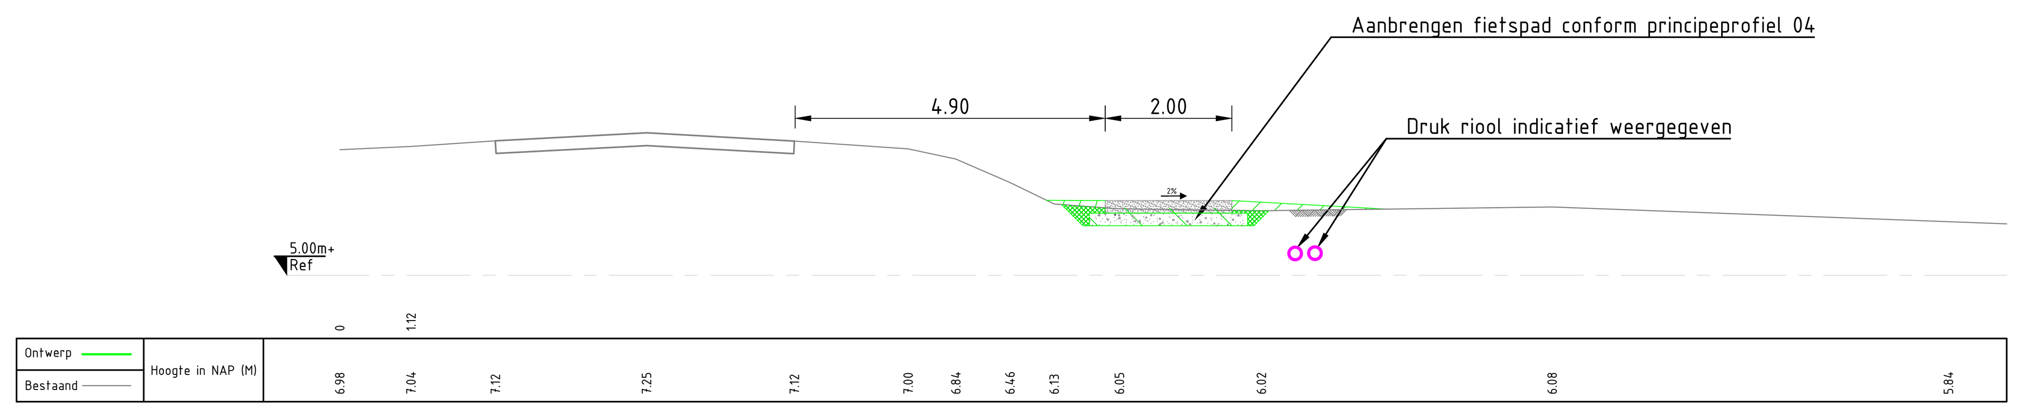

Dwarsprofiel DWP 14
Schaal 1:100

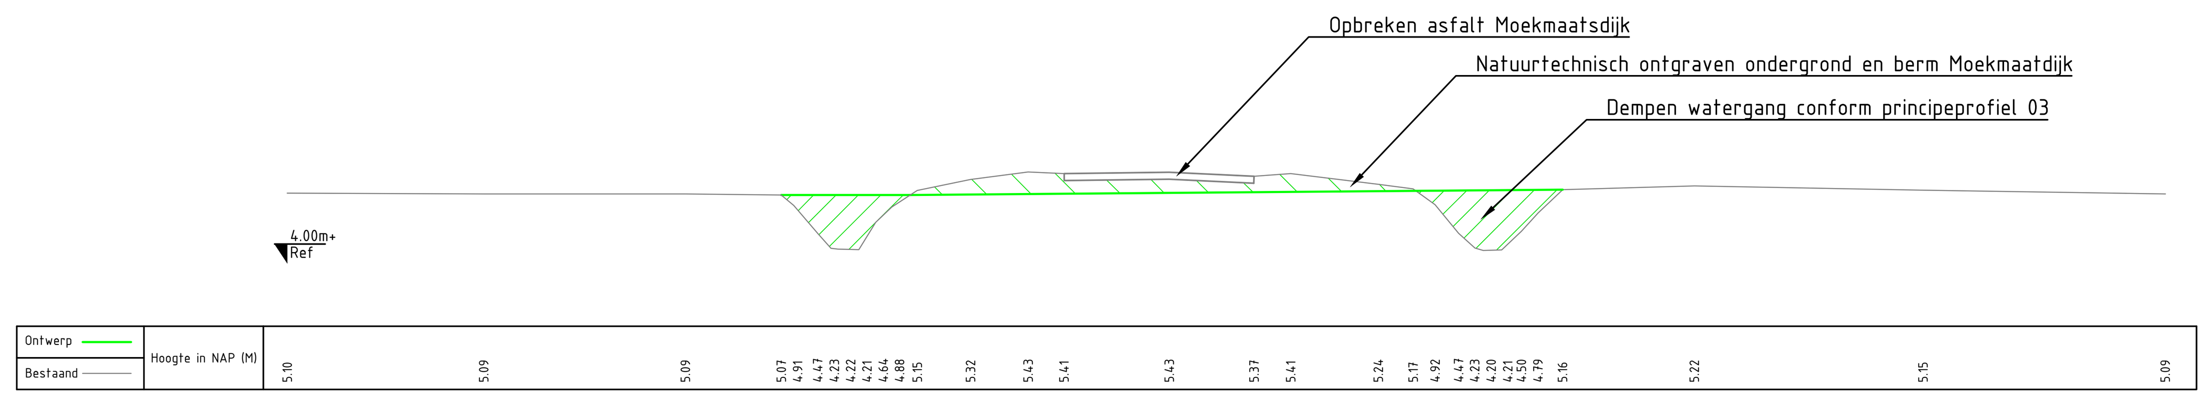

Dwarsprofiel DWP 15
Schaal 1:100

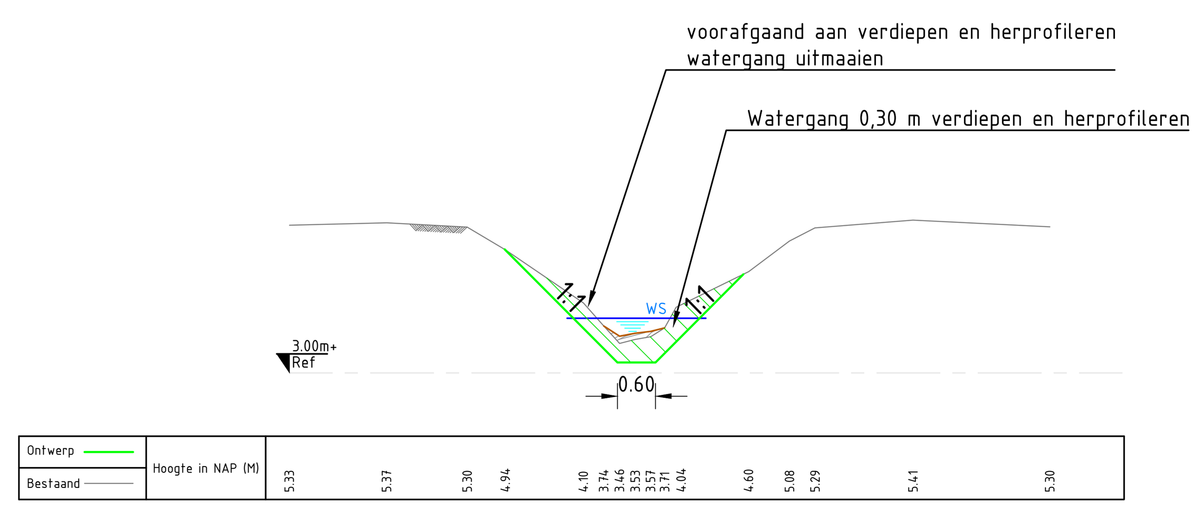

Dwarsprofiel DWP 16
Schaal 1:100

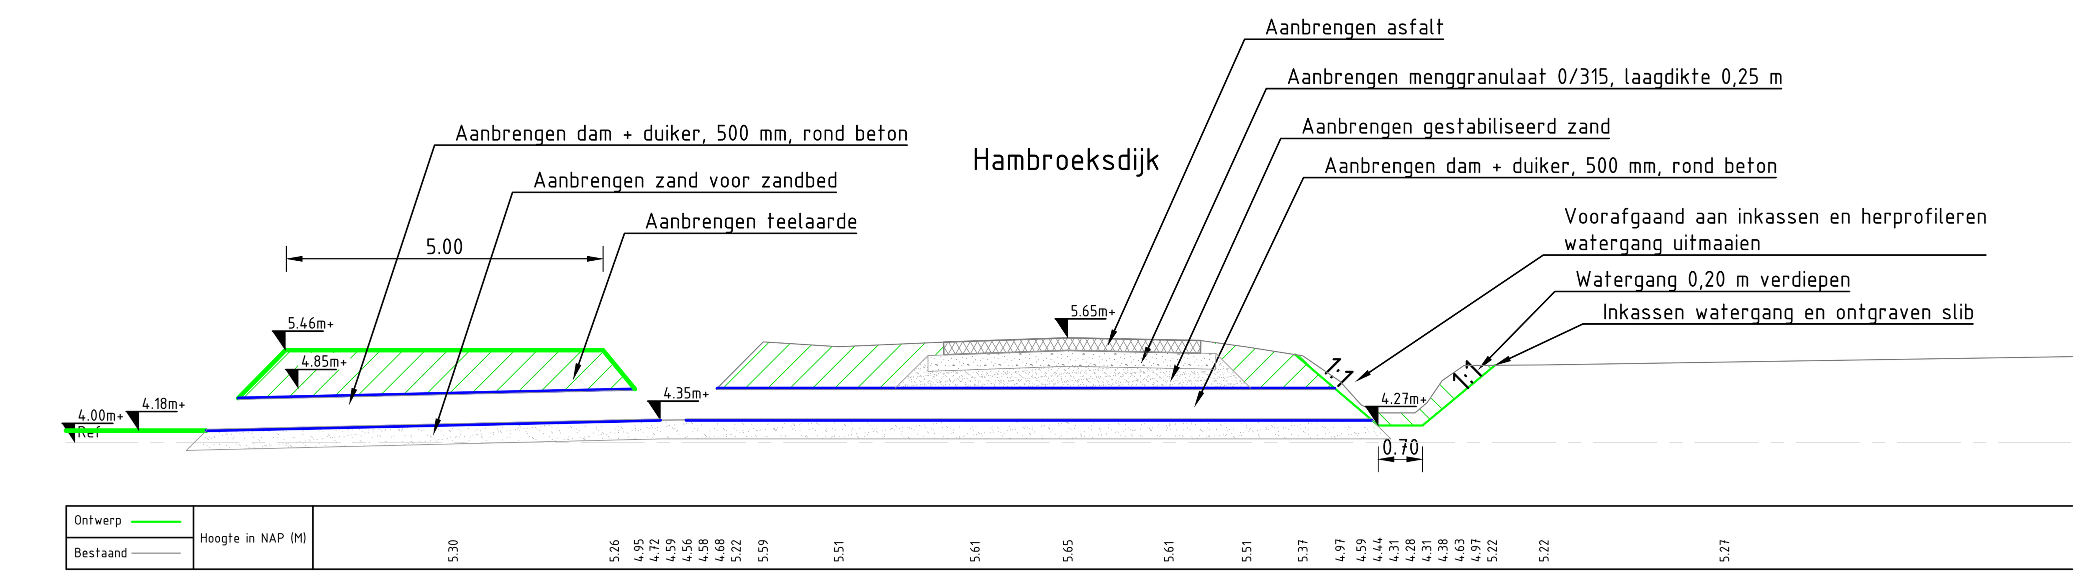

Dwarsprofiel DWP 17
Schaal 1:100

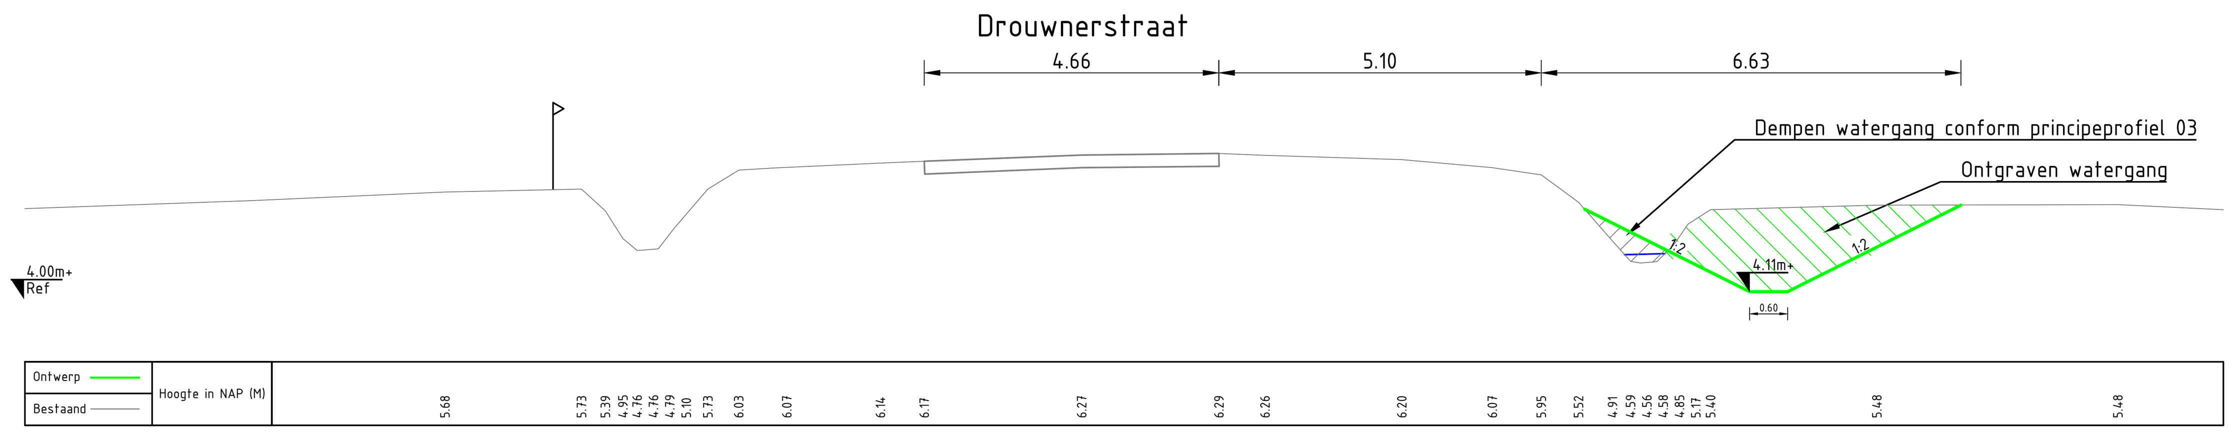

Dwarsprofiel DWP 18
Schaal 1:100

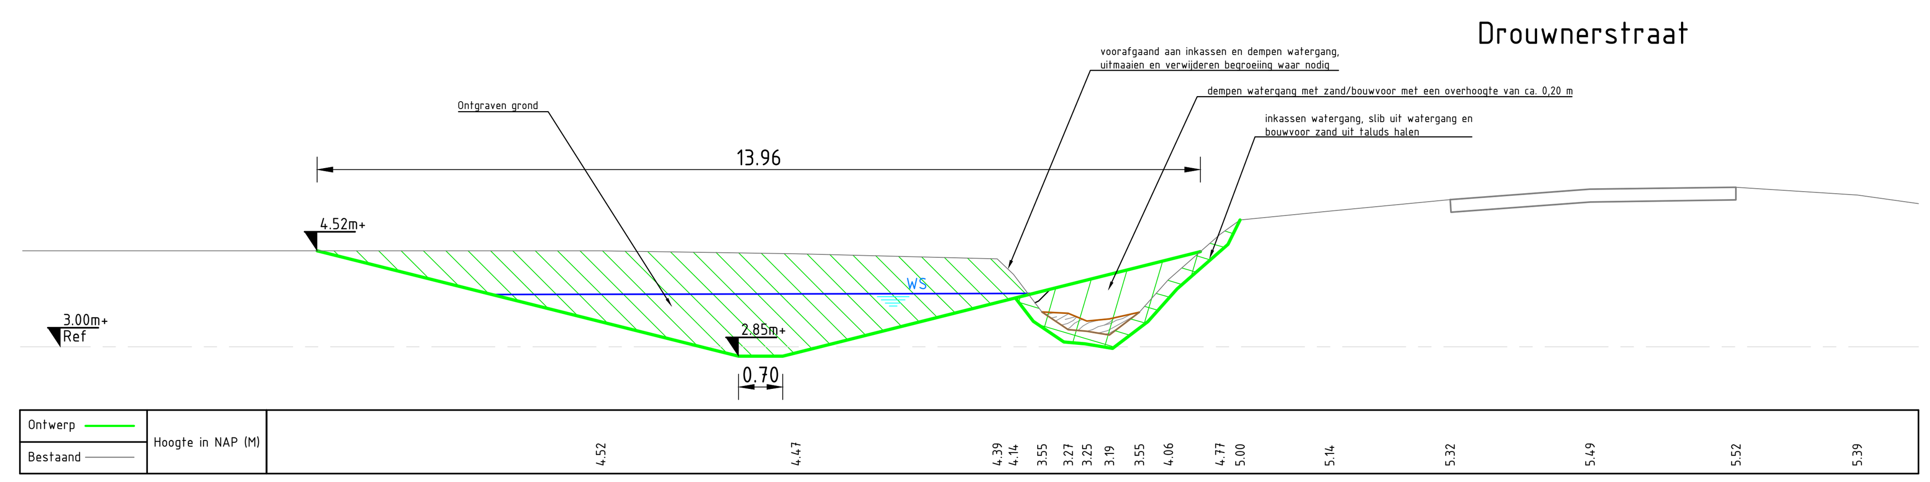

Dwarsprofiel DWP 19
Schaal 1:100

versie	omschrijving	getekend	gecontroleerd	akkoord	datum
2.0	Wijzigingen naar aanleiding van overleg concept bestekstekeningen	L. Spijker	C. van der Ziel	C. van der Ziel	30-09-2021
1.0	Eerste uitgave	L. Spijker	C. van der Ziel	C. van der Ziel	06-09-2021

opdrachtgever
Waterschap Hunze en Aa's

project
Inrichtingsplan De Branden

omschrijving
Dwarsprofielen 13 t/m 19

Royal HaskoningDHV
Enhancing Society Together
HaskoningDHV Nederland B.V.
Transport & Planning

formaat	schaal	fase	bladnr.	van
A1	1: 200	BestekOntwerp	08	11

documentstatus: Definitief
documentversie: 2.0
projectnummer / tekeningnummer: BF3947-TE-BO-8208

Filename : C:\Users\909080\Box\BG3947 Inrichtingsplan de Branden\BG3947 Team\BG3947 Technical Data\0.5 Contract en ontwerp\CAD\ACAD\04 BO\02 Kaders\BG3947-TE-BO-8205-06-07-08.dwg