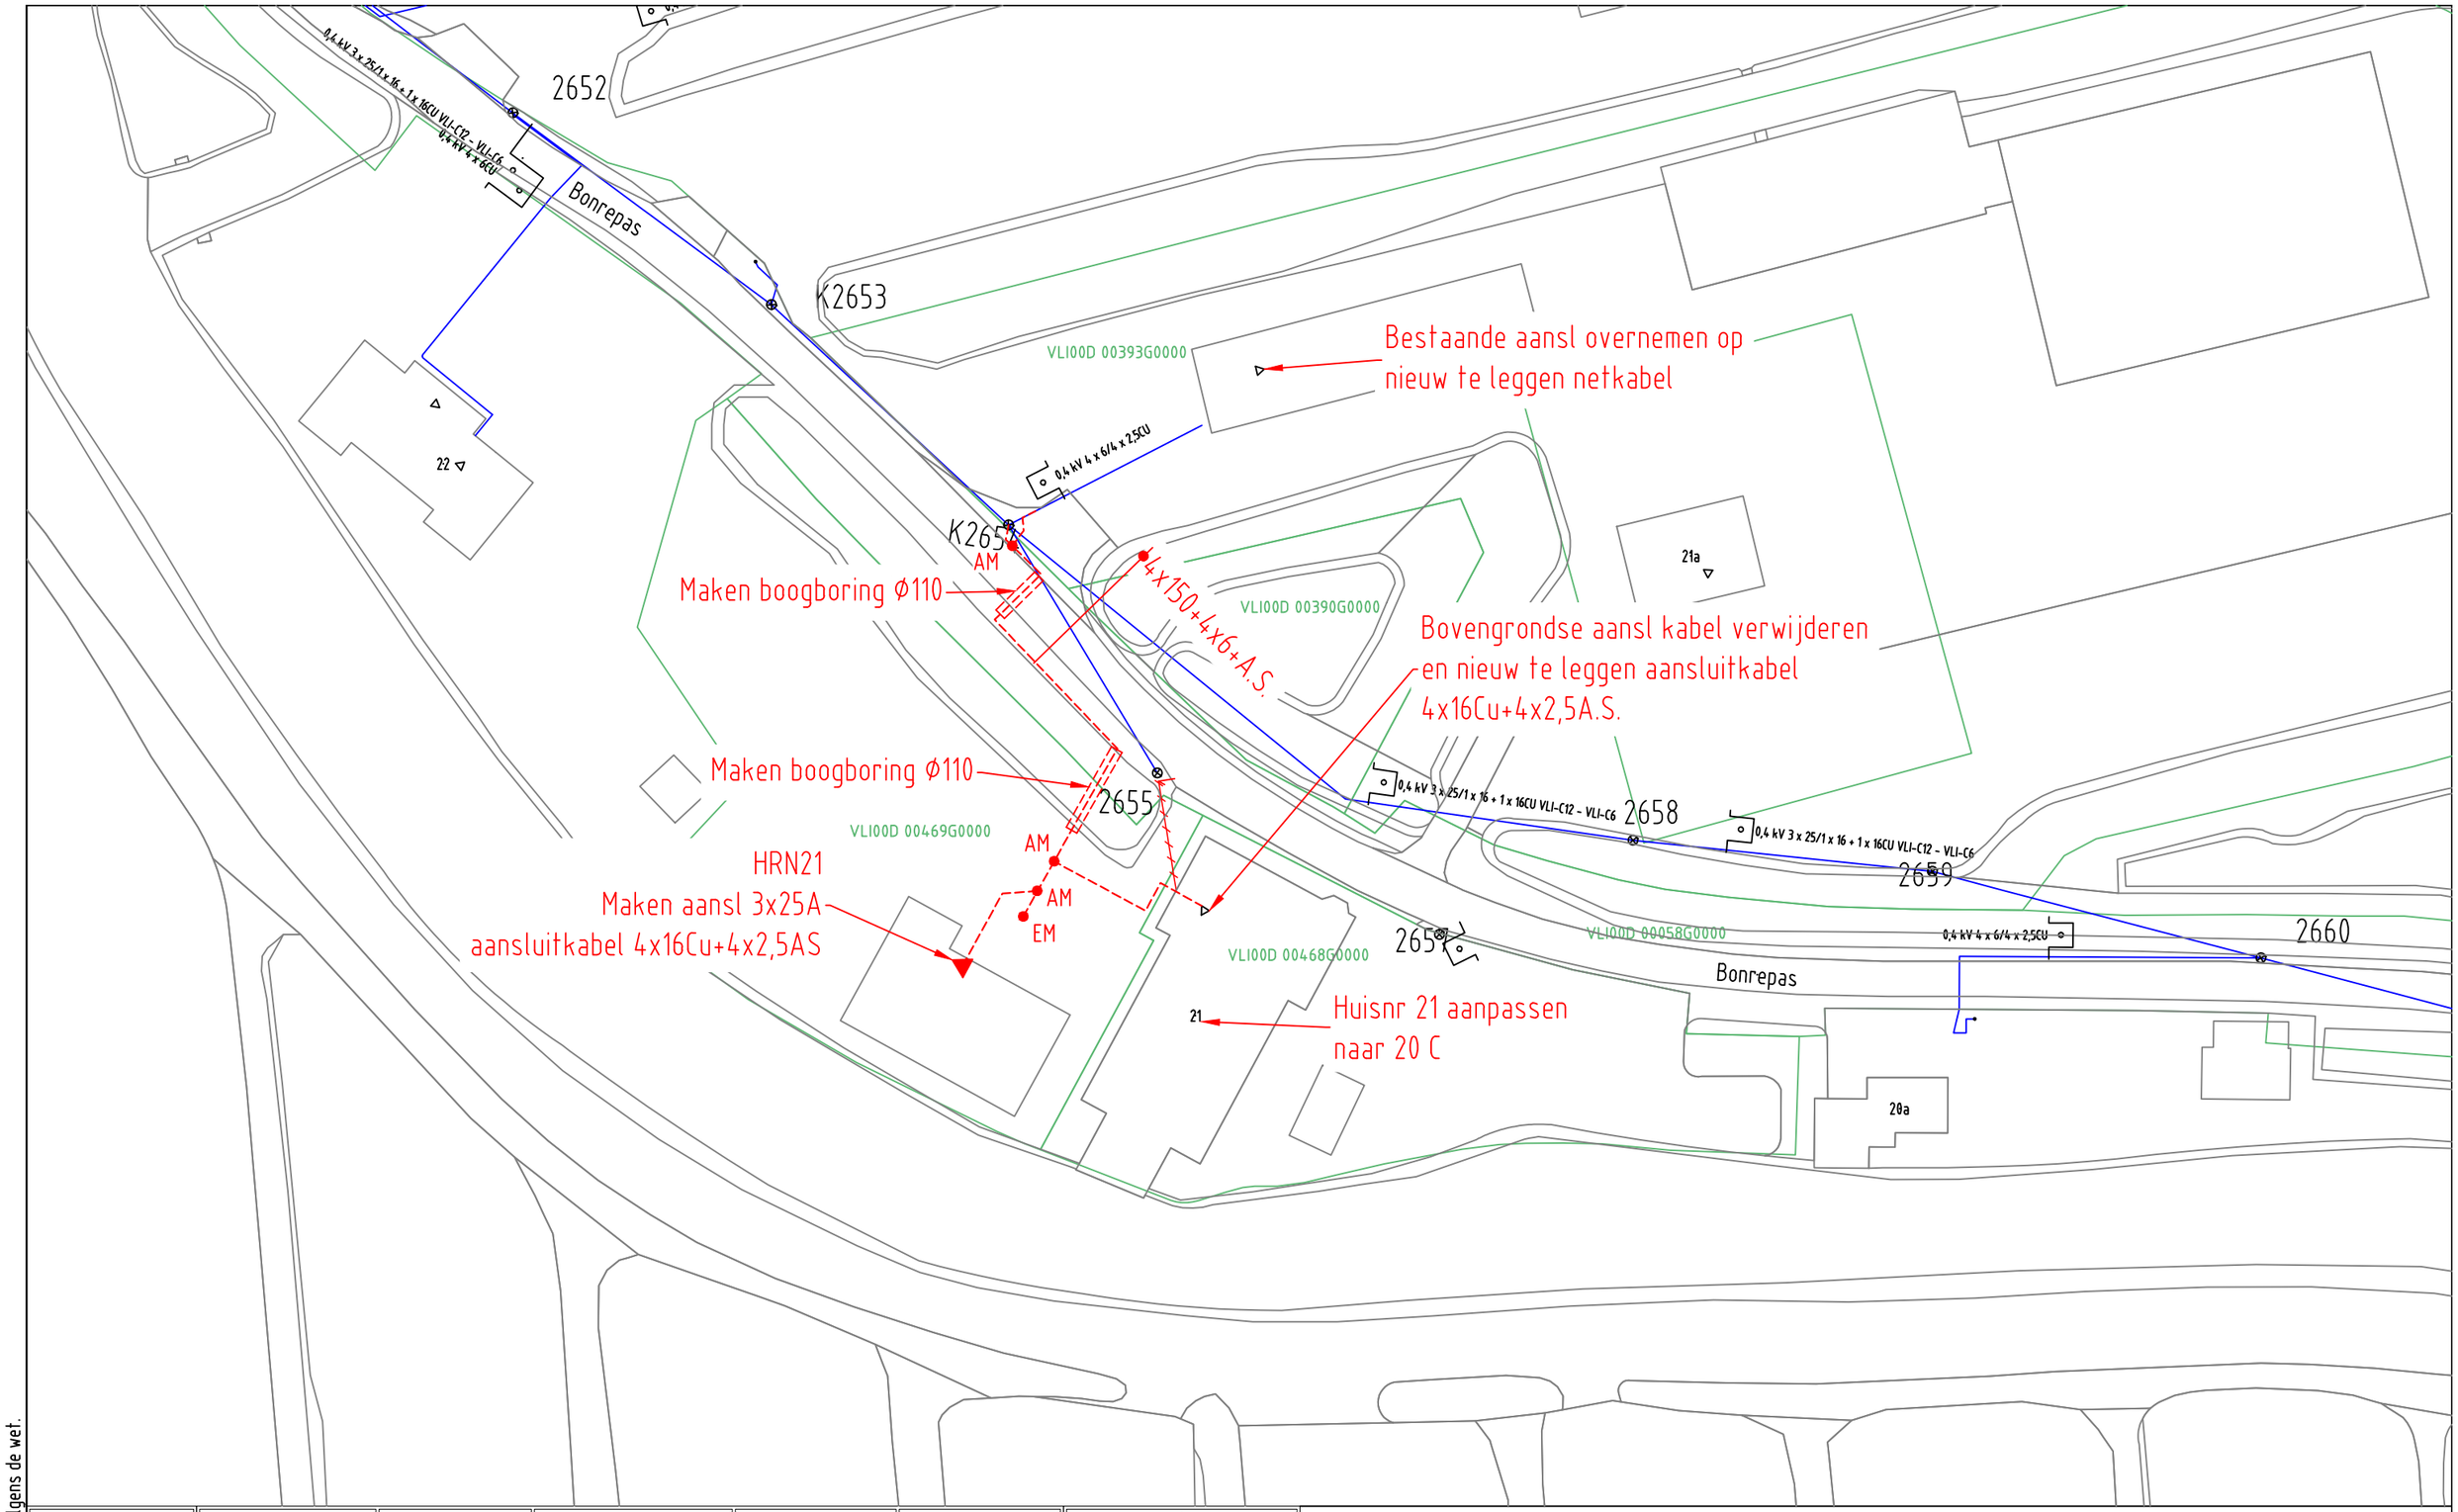

ELEKTRA NIEUW	LS-kast	Station	Leveringspunt	Laadpaal	OV mast
	Mast bovengronds	Mof	Bescherming	Abc Tekst	Zinkerbord
	Kabel nieuw	Kabel te rijzen	Kabel te rooien	Buiten Bedrijf	Kadaster
ELEKTRA BESTAAND	LS-kast	Station	Leveringspunt	OV mast	Mast bovengronds
	Mof	Bescherming	0,4 kV/OV	0,4 kV	OV
	3 kV	6 kV	10/13 kV	23 kV	25 kV
	50 kV	66 kV	150 kV	Buiten Bedrijf	Telecom
	Aardkabel	Gelijkspanning			

Opmerkingen: Geen
Tracélengte: Mtr.

STEDIN

Formaat: A3
Schaal: 1:500
Volgend bladnr: N.v.t.

20211101 Trace Elektra
Bonrepas 21 Vlist
LS plan
Detailontwerp/Vergunning E

Wijz: #0
Datum: 8-11-2021
Getekend door: J. Ijdens
Goedgekeurd door Engineer: J.M. Croeden
Goedgekeurd door ONC/OIV:
Project: PD044925
Ordernr:
Documentnr: 20211101-0000-080
Status: Vrij voor uitvoering
Bladnr: 080

Auteursrecht voorbehouden volgens de wet.