
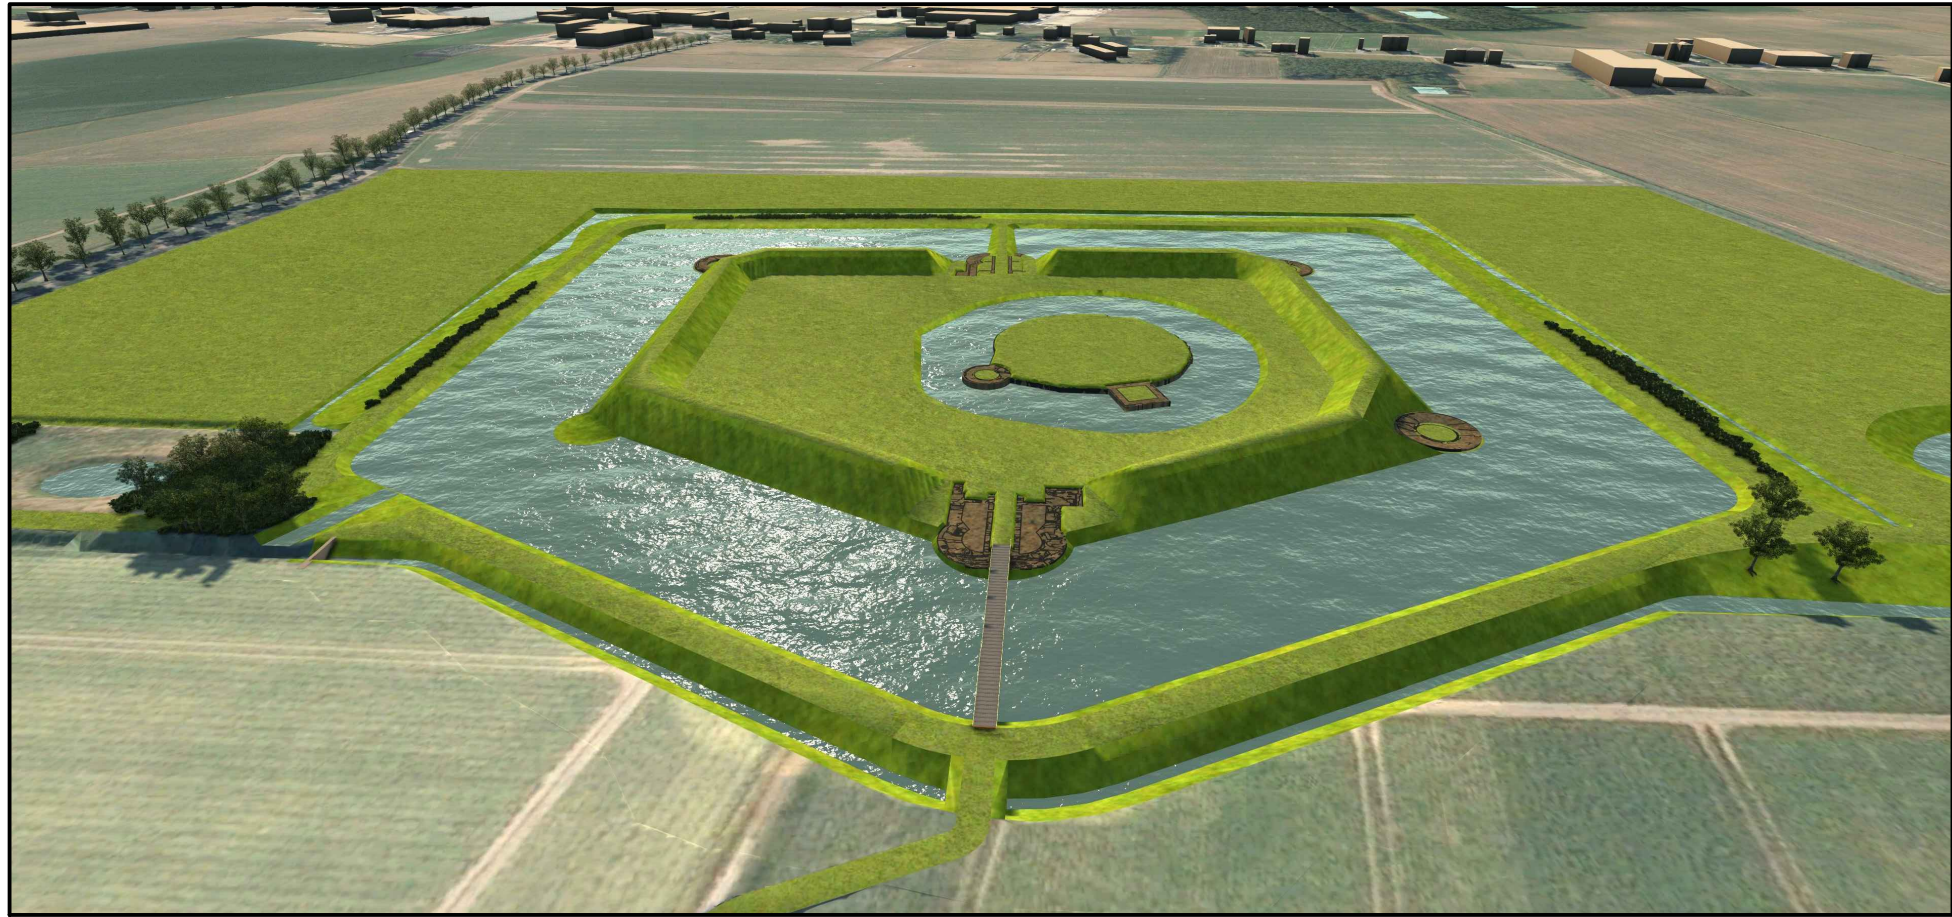
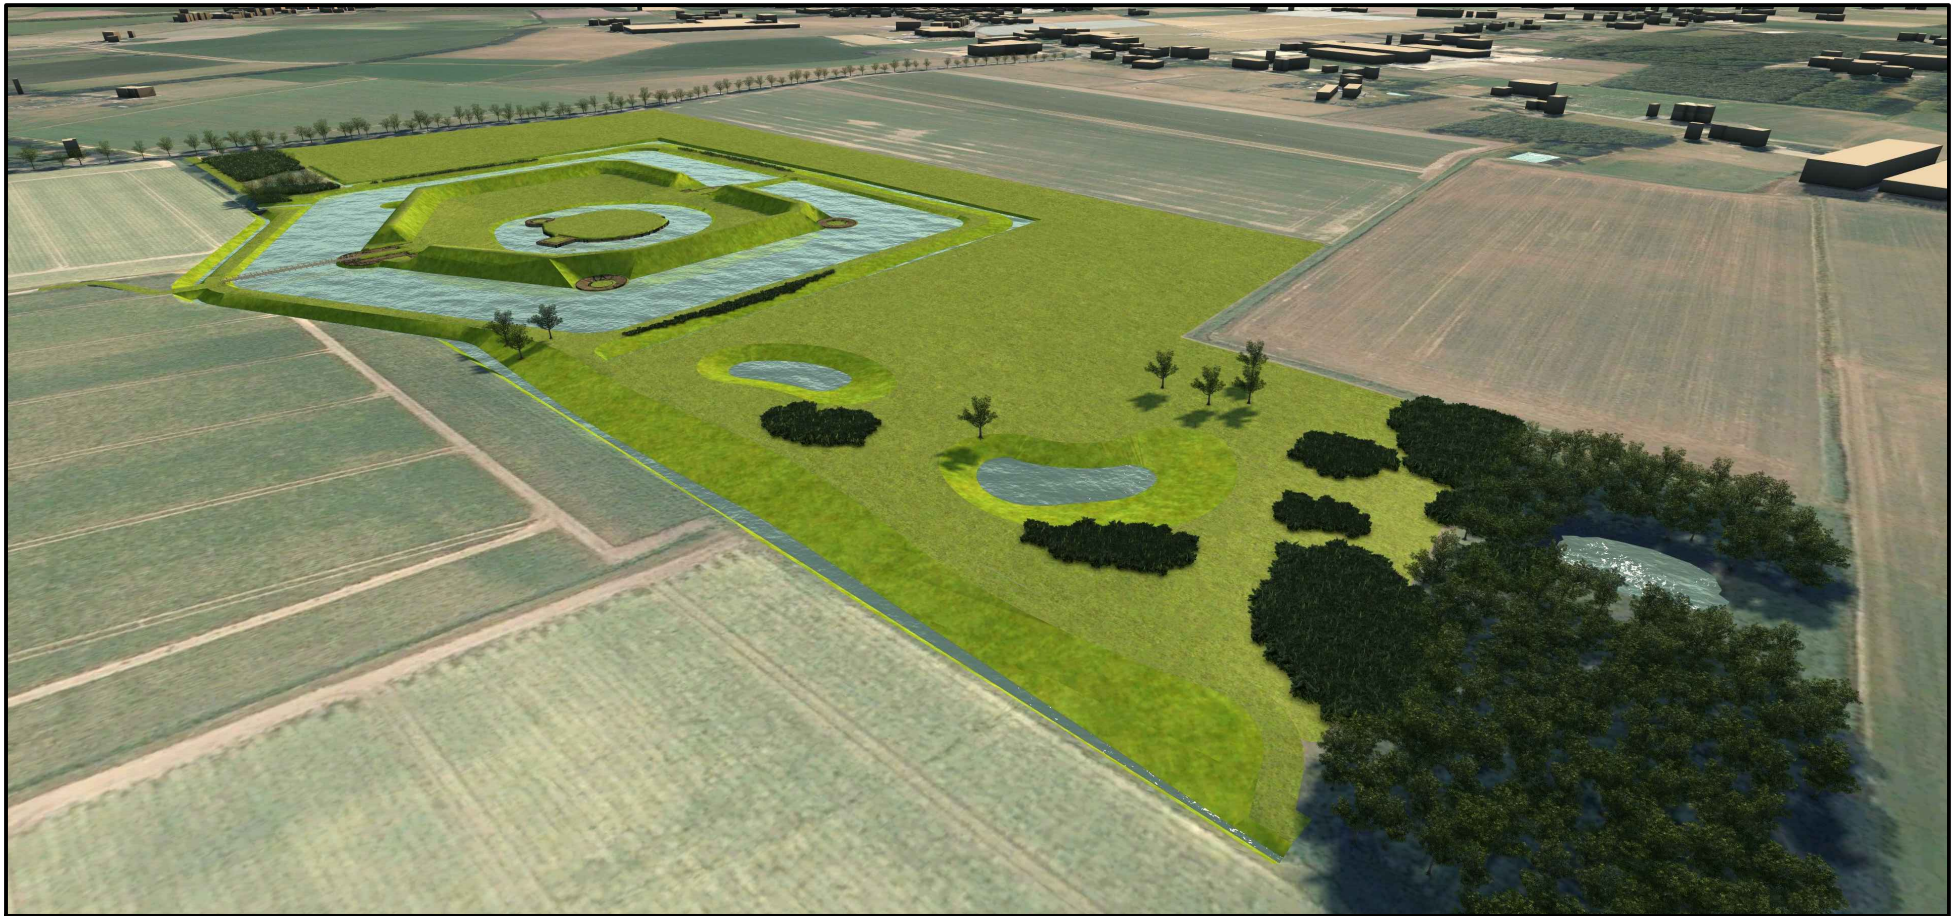


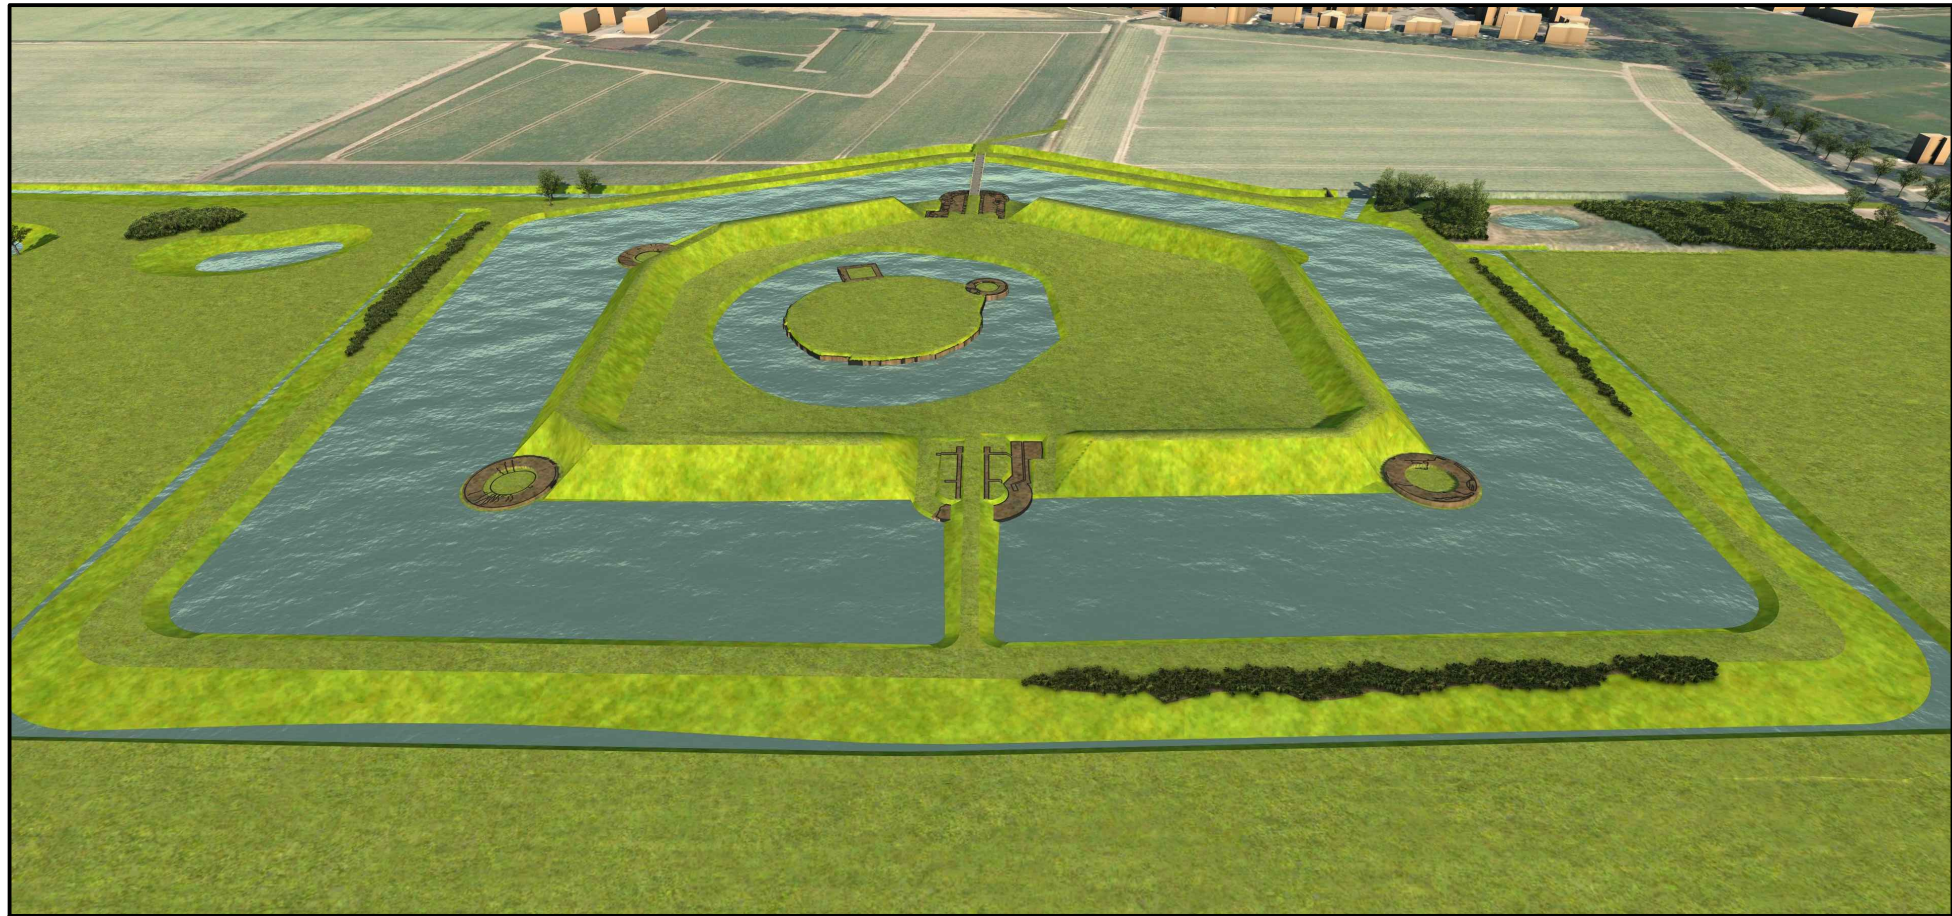

C-3	01-10-2020	Concept versie 3		K. van Overbeek
Versie	Datum	Omschrijving		Getekend door
Opdrachtgever				 Civieltechnisch Ingenieursbureau BedrijvenPark BorchWerf Emmerlaak 18 4751 XE OUD GASTEL T (0165) 349 350 F (0165) 349 379 E info@geoinfra.nl I www.geoinfra.nl
Gemeente Roosendaal				
Project				
Kasteel van Wouw				
Onderdeel				
Presentatietekening - impressie				
Getekend door	Projectnummer	Datum	Formaat	In 1 bladen, bladnummer 1
K. van Overbeek	18087040	01-10-2020	A1	
Gecontroleerd door	Besteknummer	Status	Schaal	Tekeningnummer
J.A. de Jong		Concept-3	n.v.t.	18087040-PR-1