


RIOLERING

gs	goosteen	—
ft	fontein	—
wc	toilet	—
bi	bidet	—
wm	wasmachine	—
wv	vatwater	—
wt	wastafel	—
do	douche	—
ba	bad	—
wp	warmtepomp	—
sl	standleiding	—
hwa	hemenwaterafvoer	—
sp	ontsoppulje	—
os	ontsoppingsstuk	—
be	beluchting standleiding	—

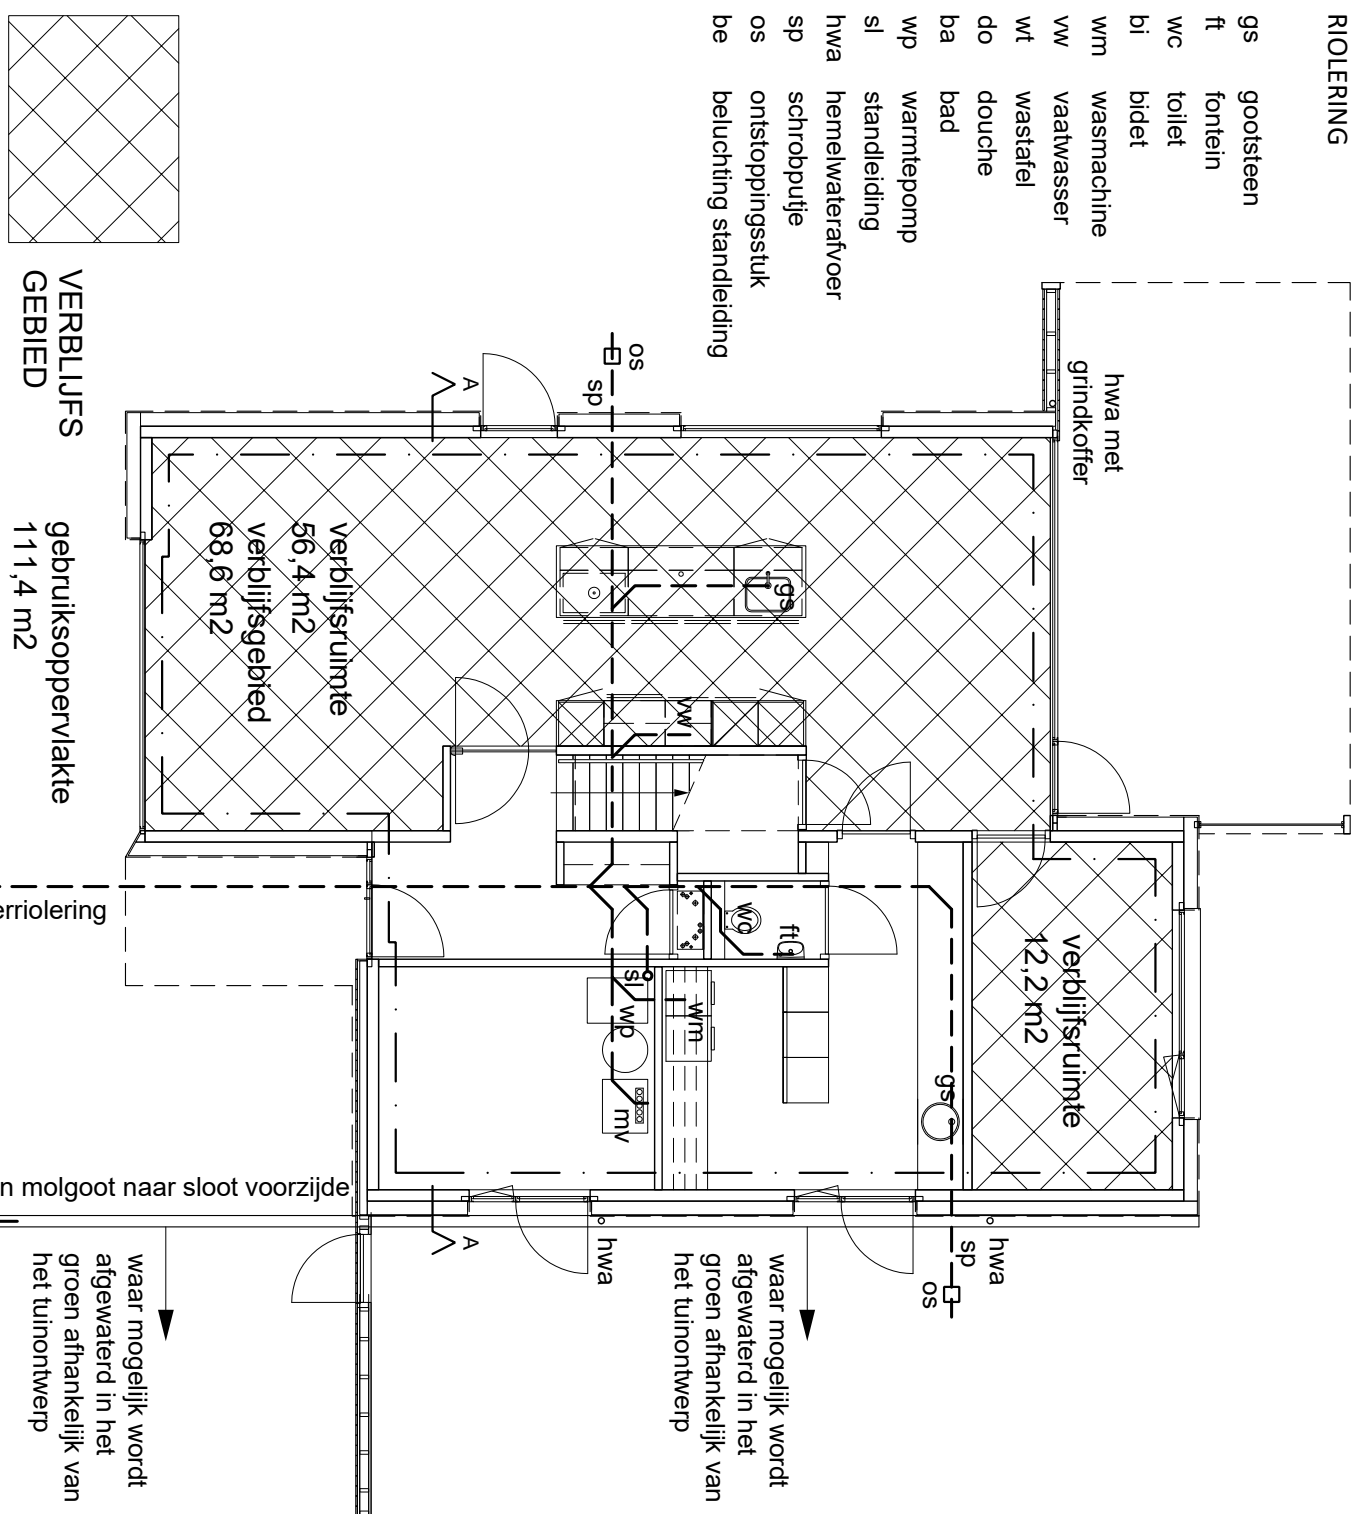

gebruiksoppervlakte
33.2 m²

verbijfs
ruimte
15.1 m²

verbijfs
ruimte
12.1 m²

verbijfs
ruimte
10.8 m²



verbijfs
ruimte
14.4 m²

verbijfsgebied
59.4 m²

ba

ke

verbijfs
ruimte
6.8 m²

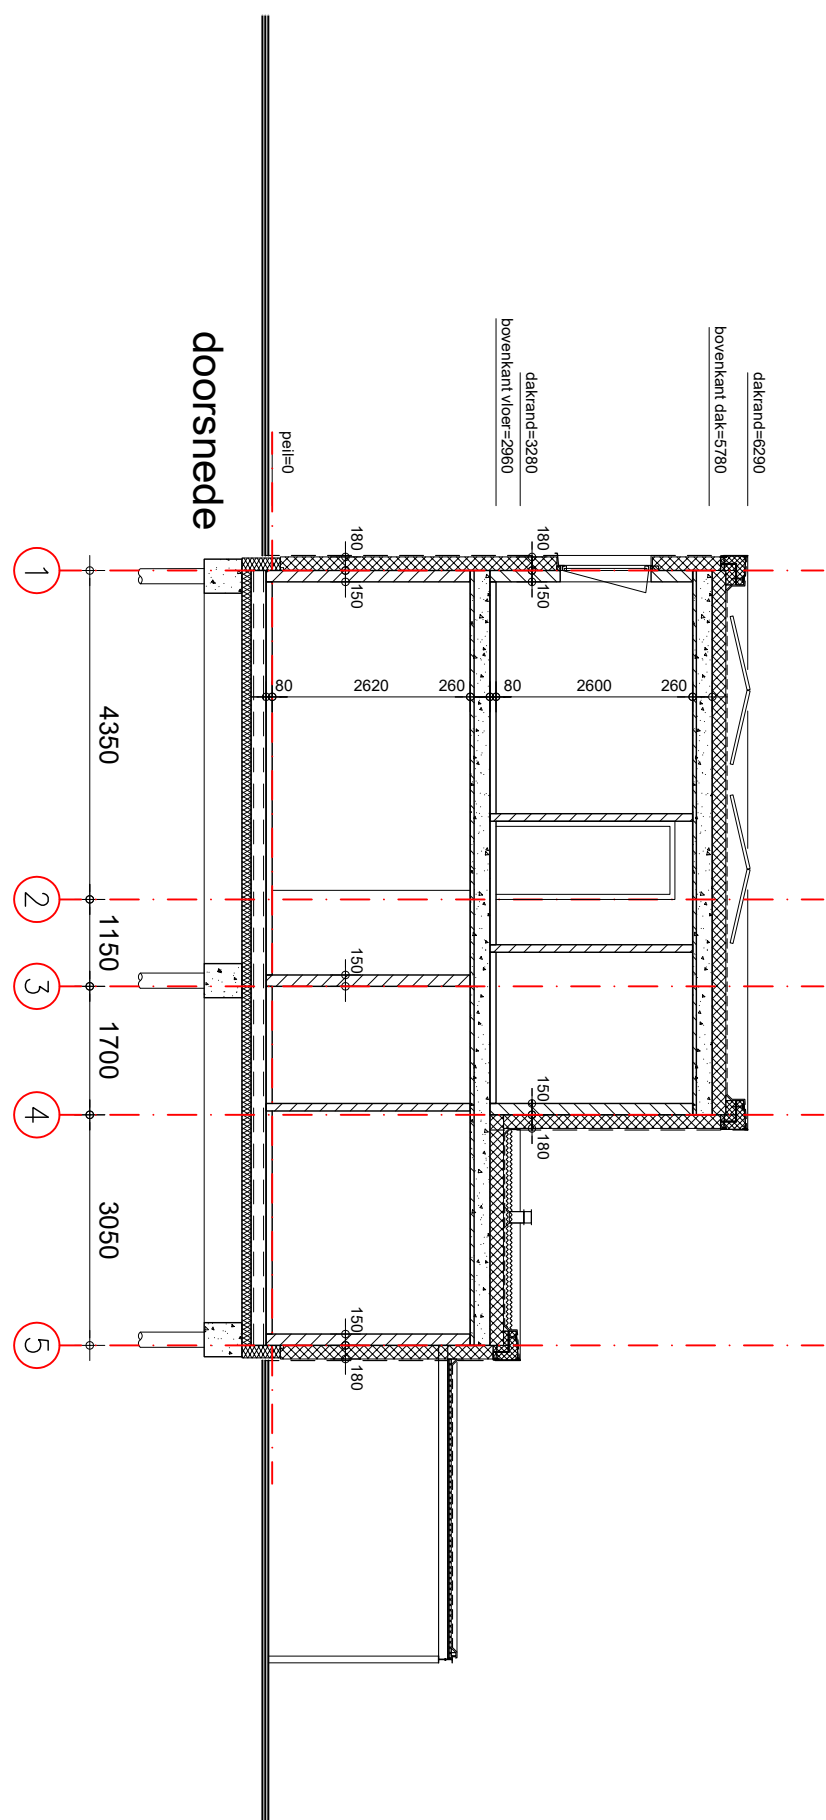
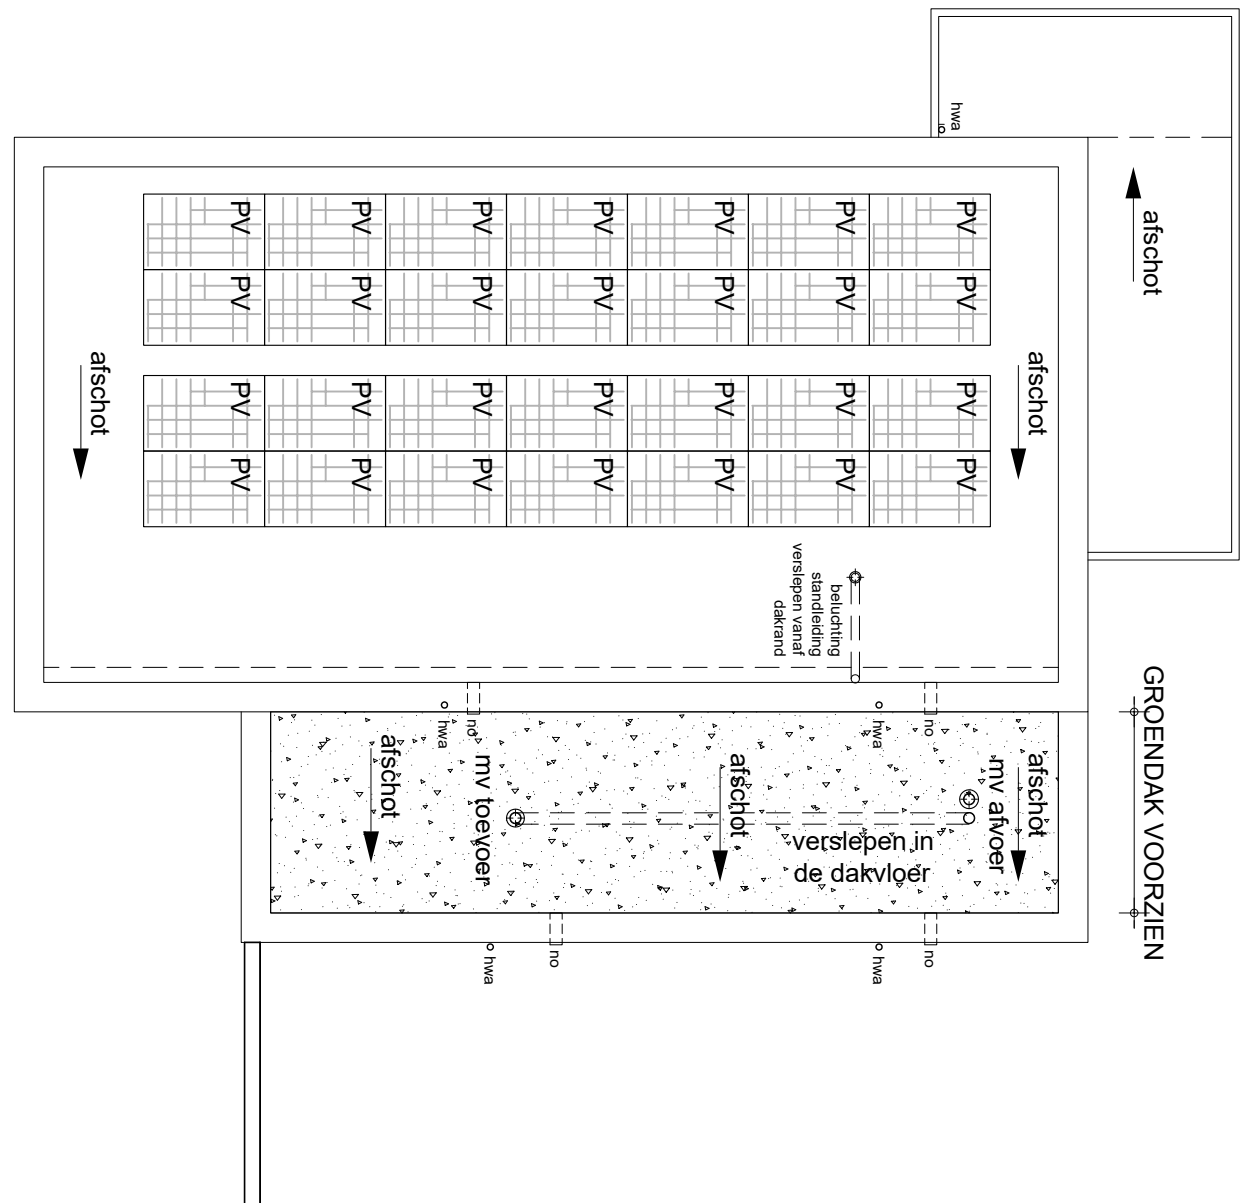


GEBRUIKS
OPPERVLAKTE

plattegrond begane grond
bouwbesluit | riolering


waar mogelijk wordt
afgewaterd in het
groen afwaterlijk van
het tuinontwerp

plattegrond verdieping
bouwbesluit | riolering

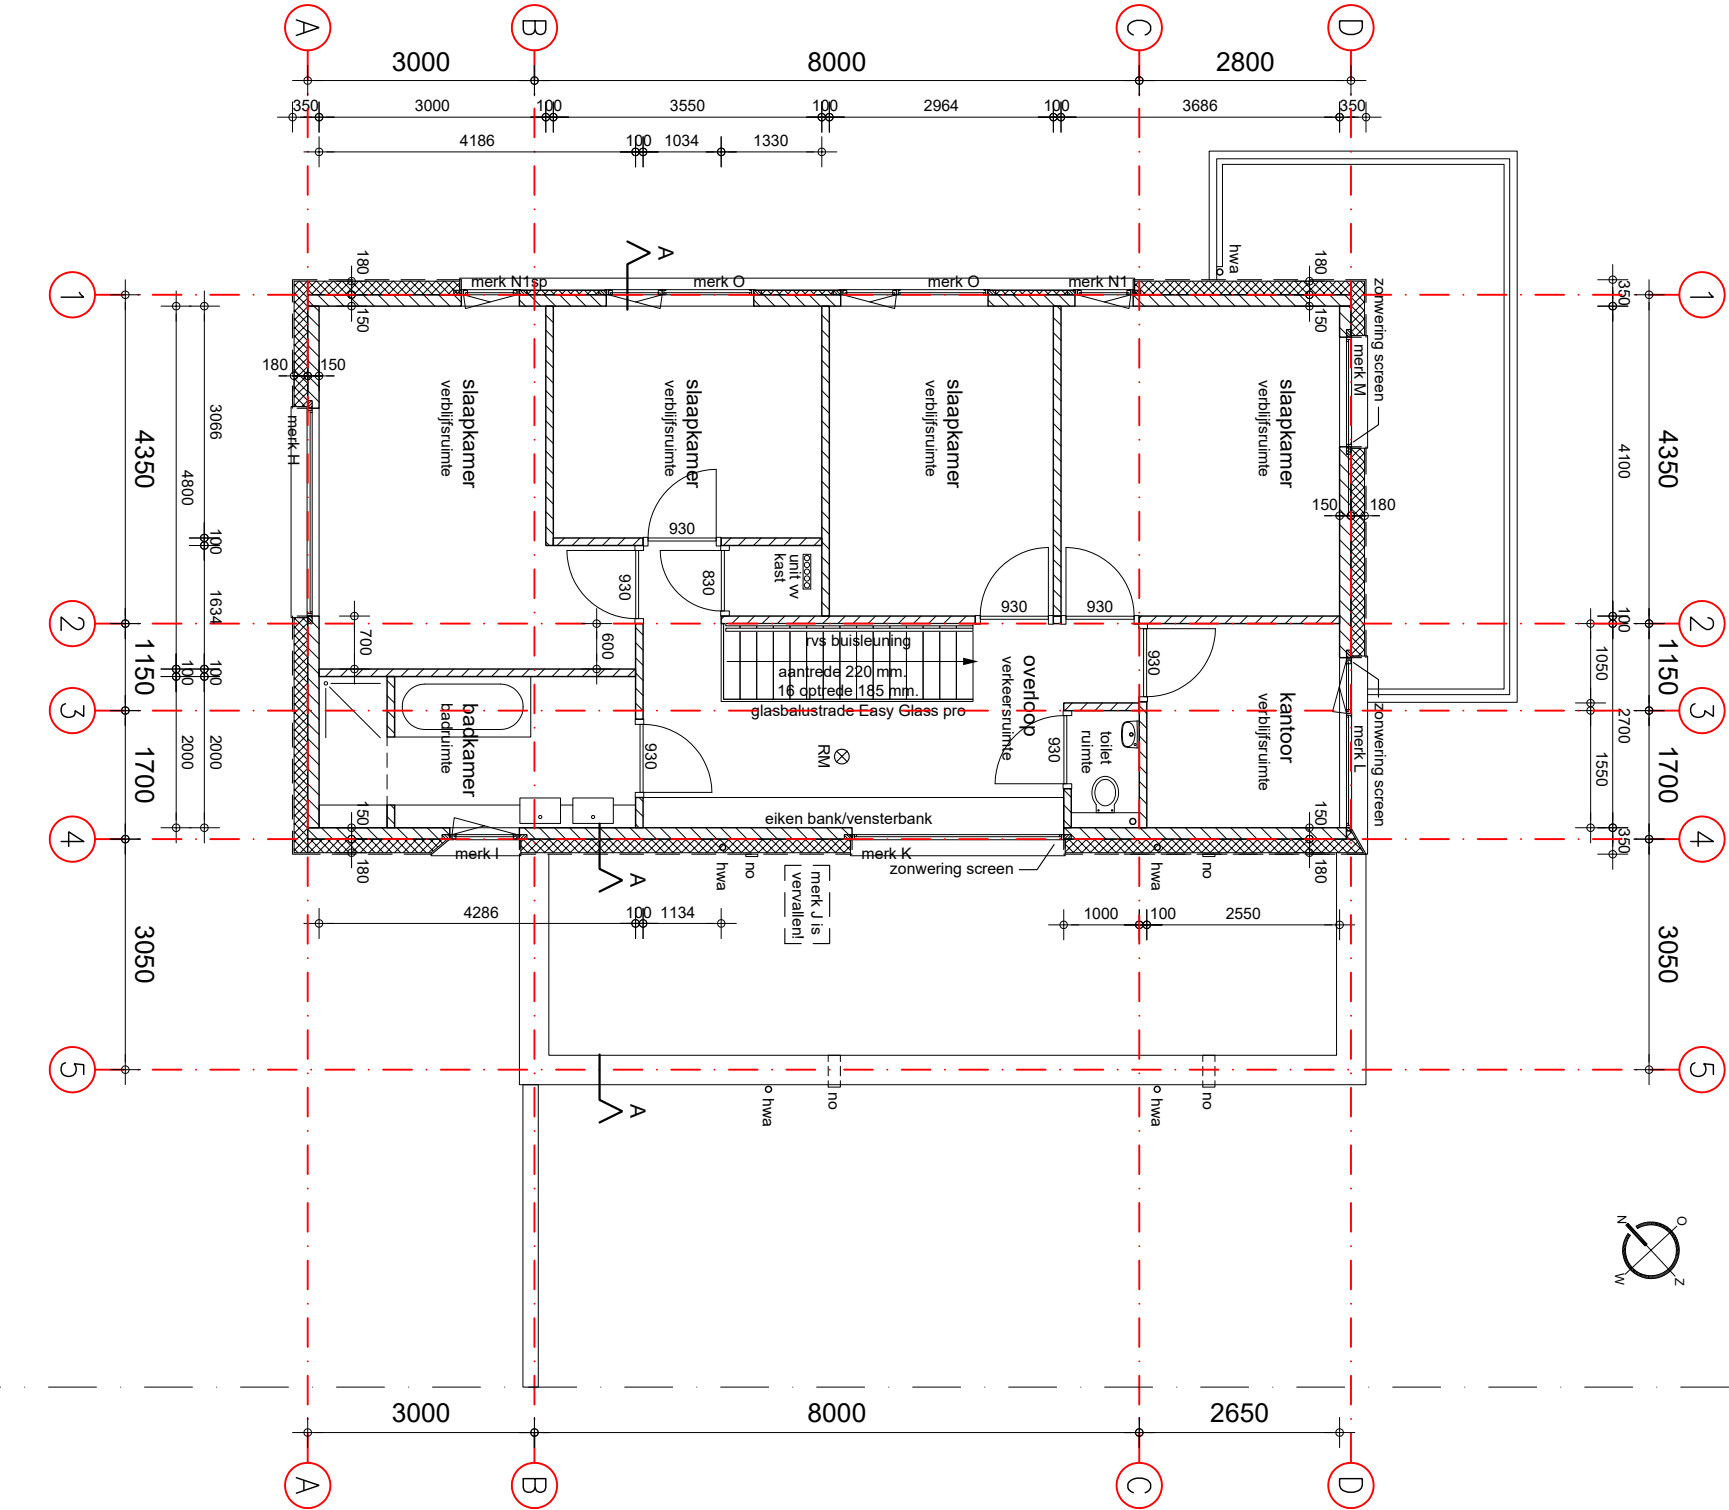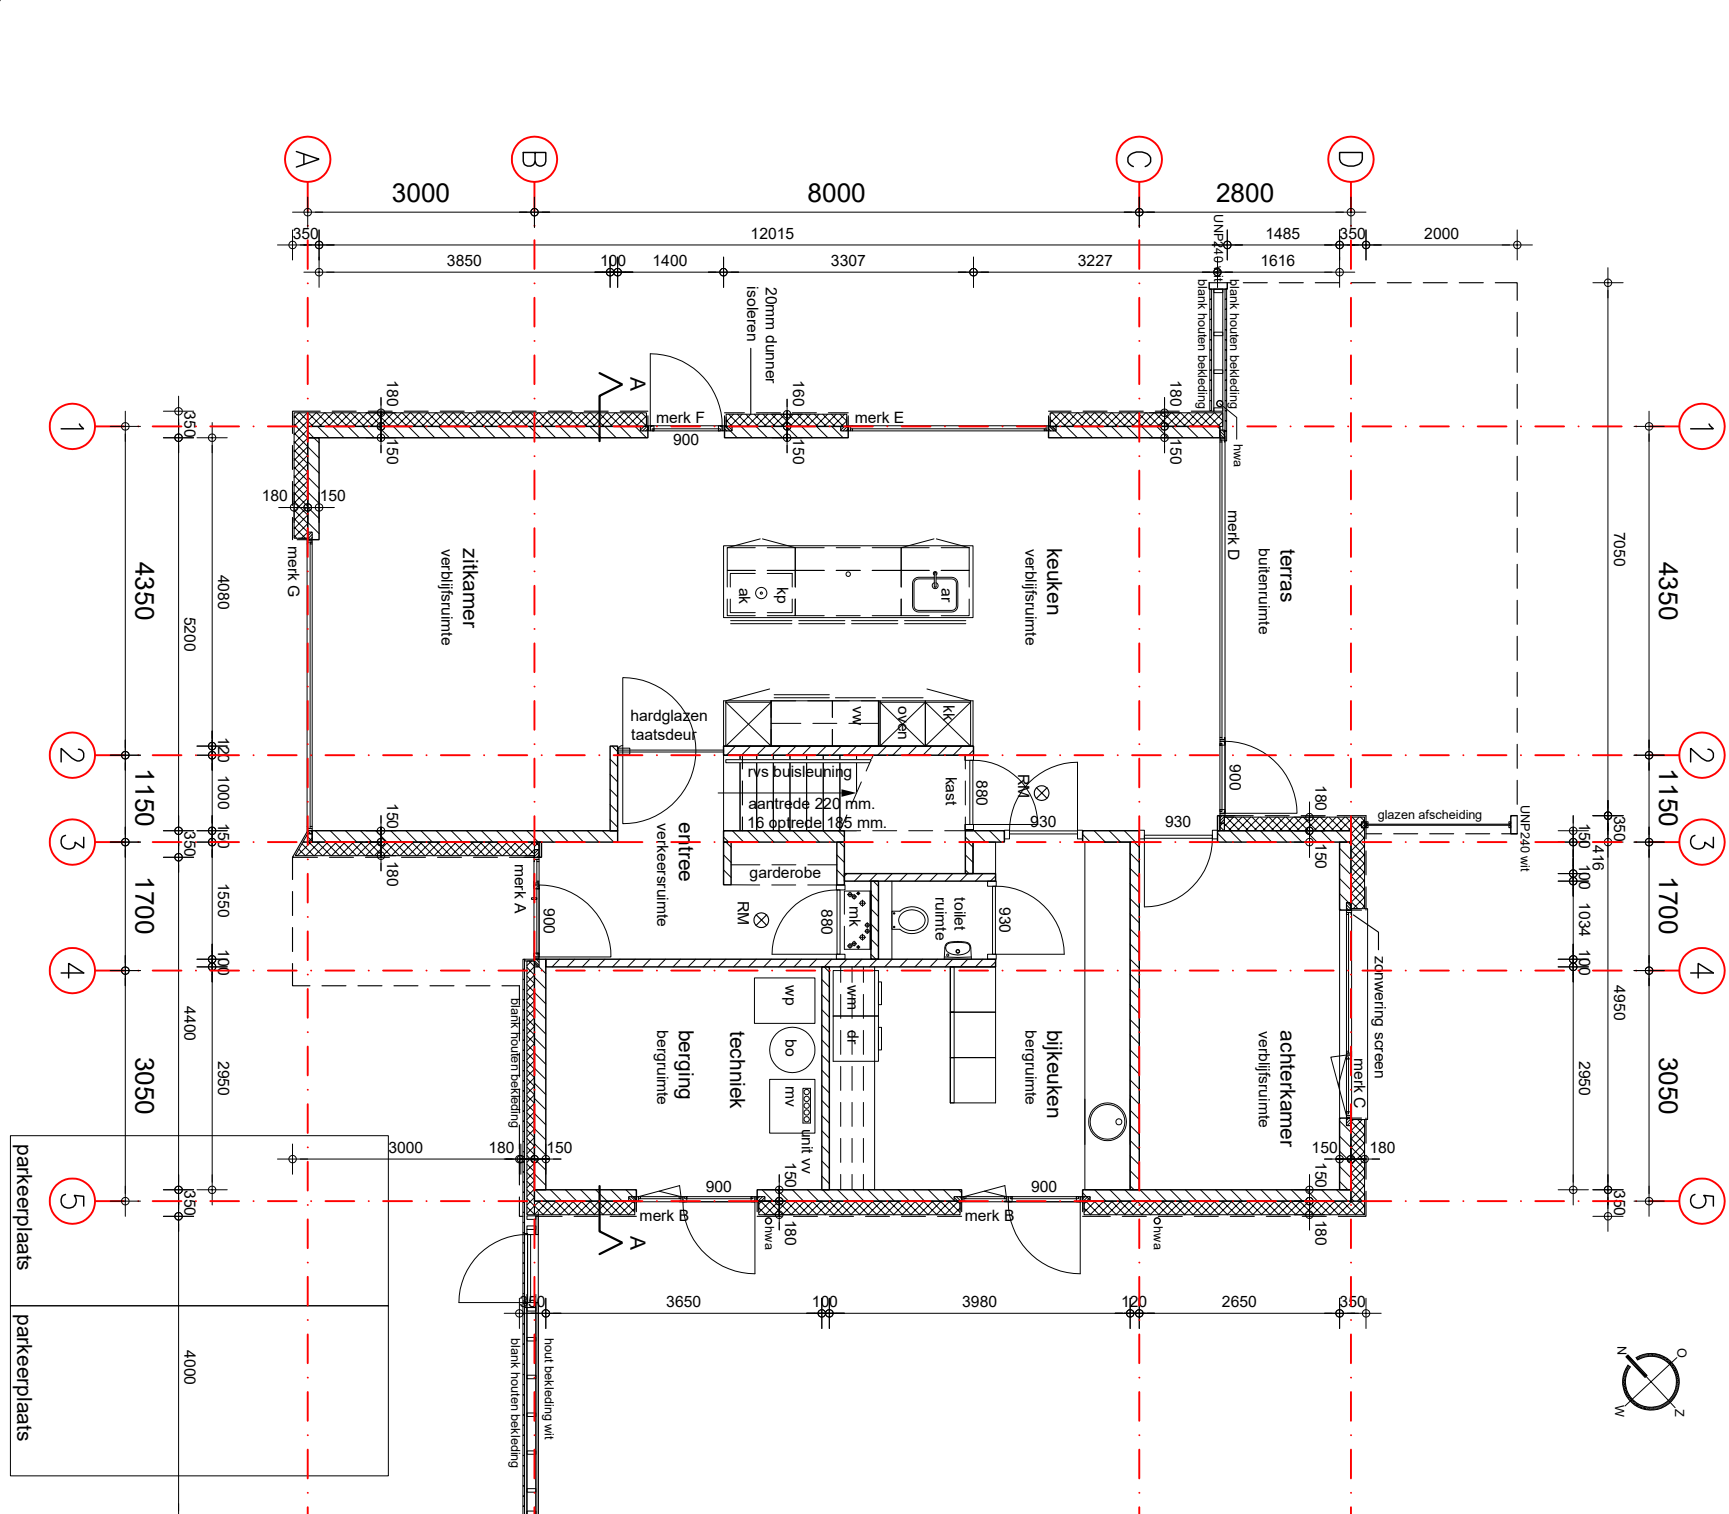

plattegrond begane grond

plattegrond verdieping

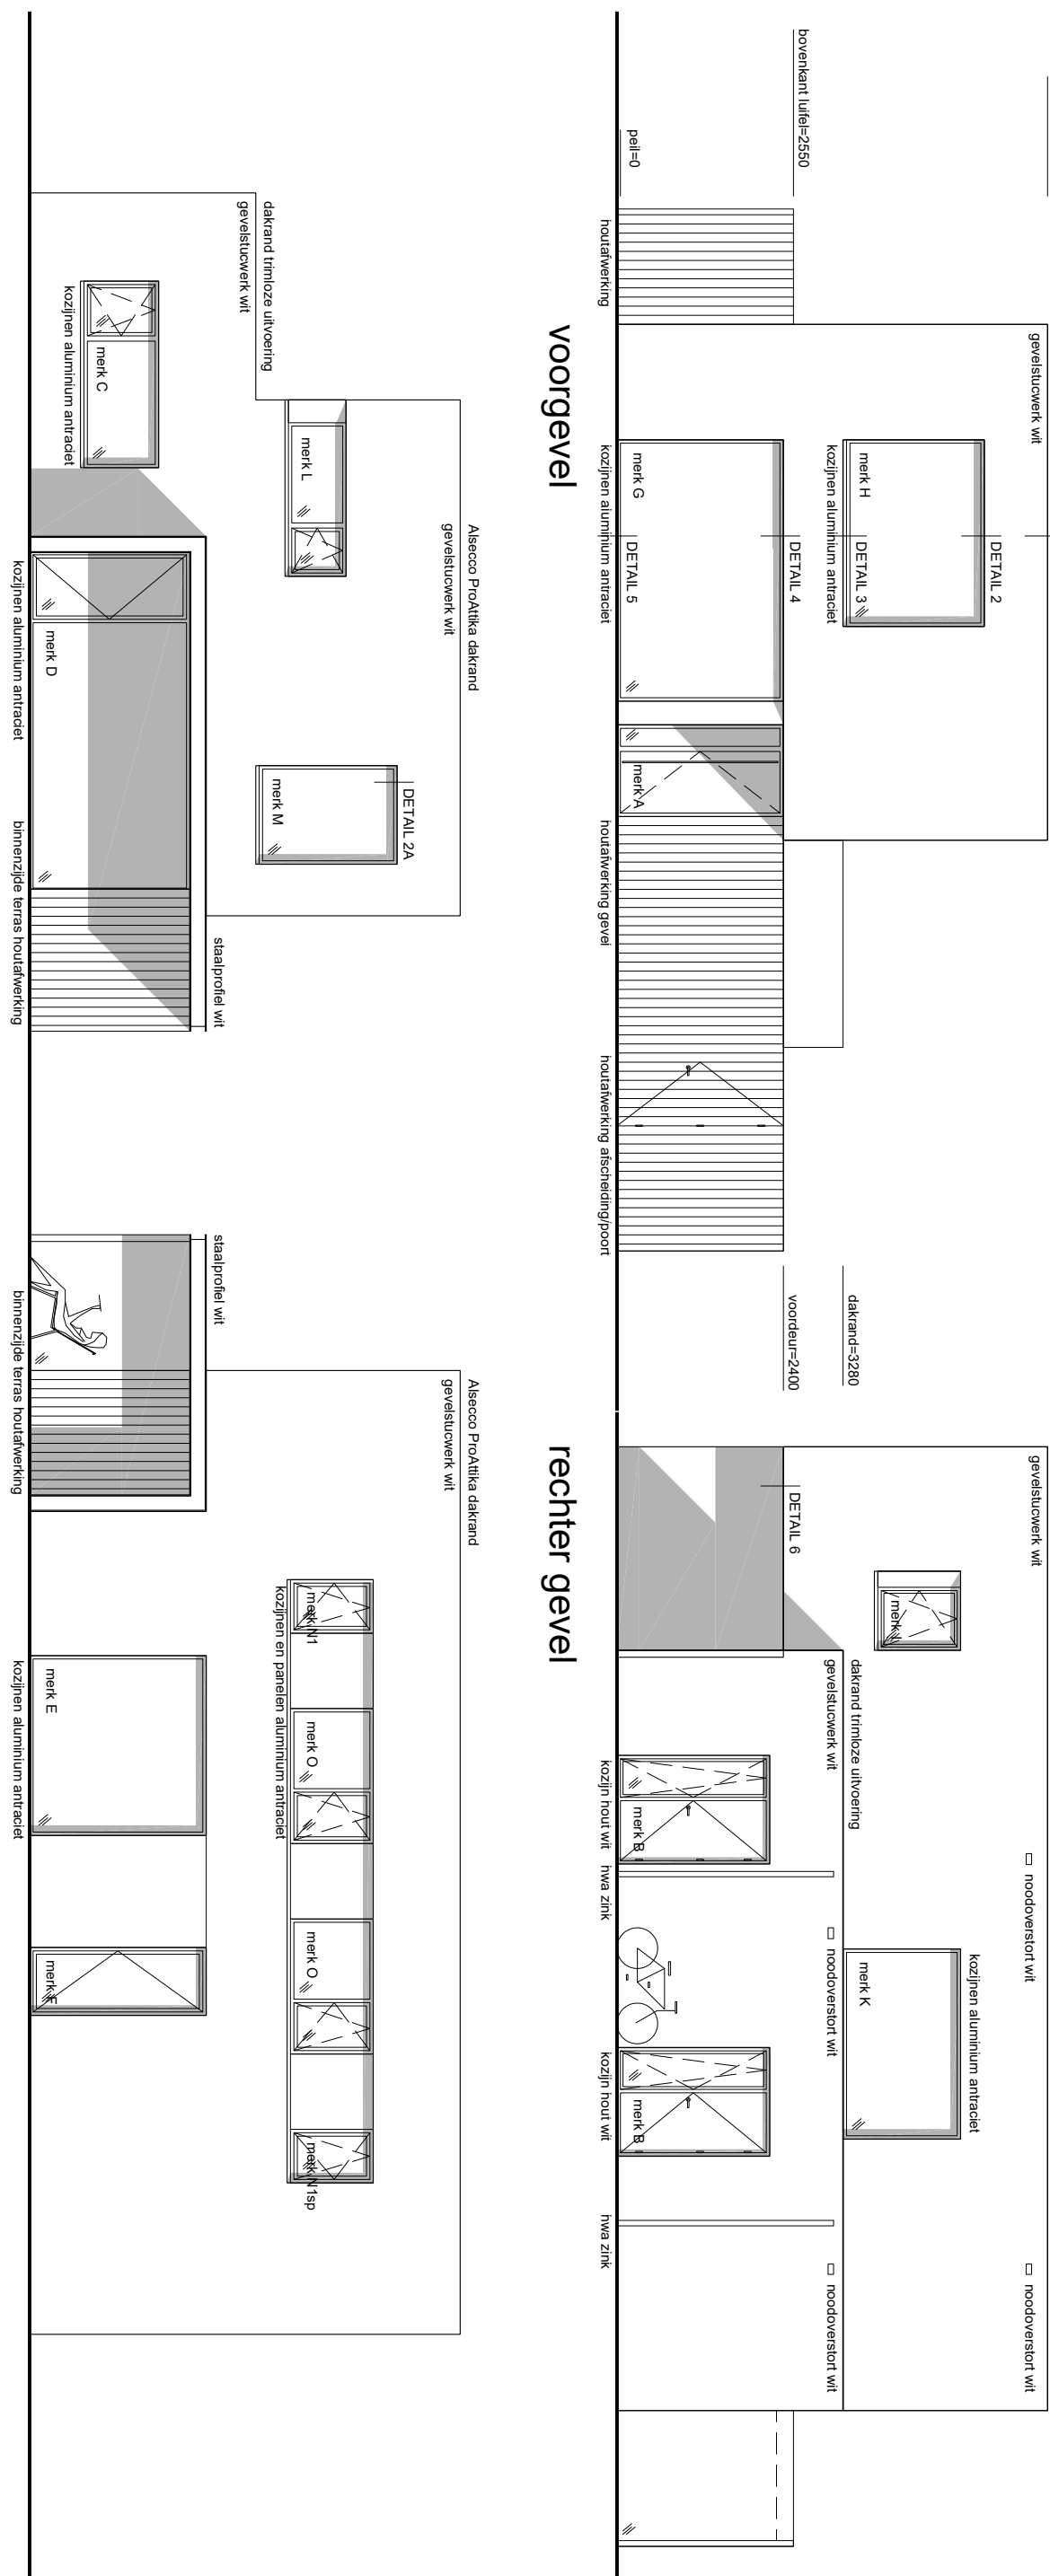

achtergeve

linker gevel

INSTALLATION


Alle maten in millimeters (mm) | Alle maten in het werk te controleren:
maten bij doorgangen in de gevelputen zijn dagmaten en maten bij binnenkozijnen zijn deumaten

TECHNISCHE EISEN

- [illegible]

~~SITUATIE SCHAKEL 1:1000~~

- Alle trappen: optrede 2960/16 = 18
- Trapleuningen 900mm, boven voor
- Balustrades 900mm, boven vloerpe

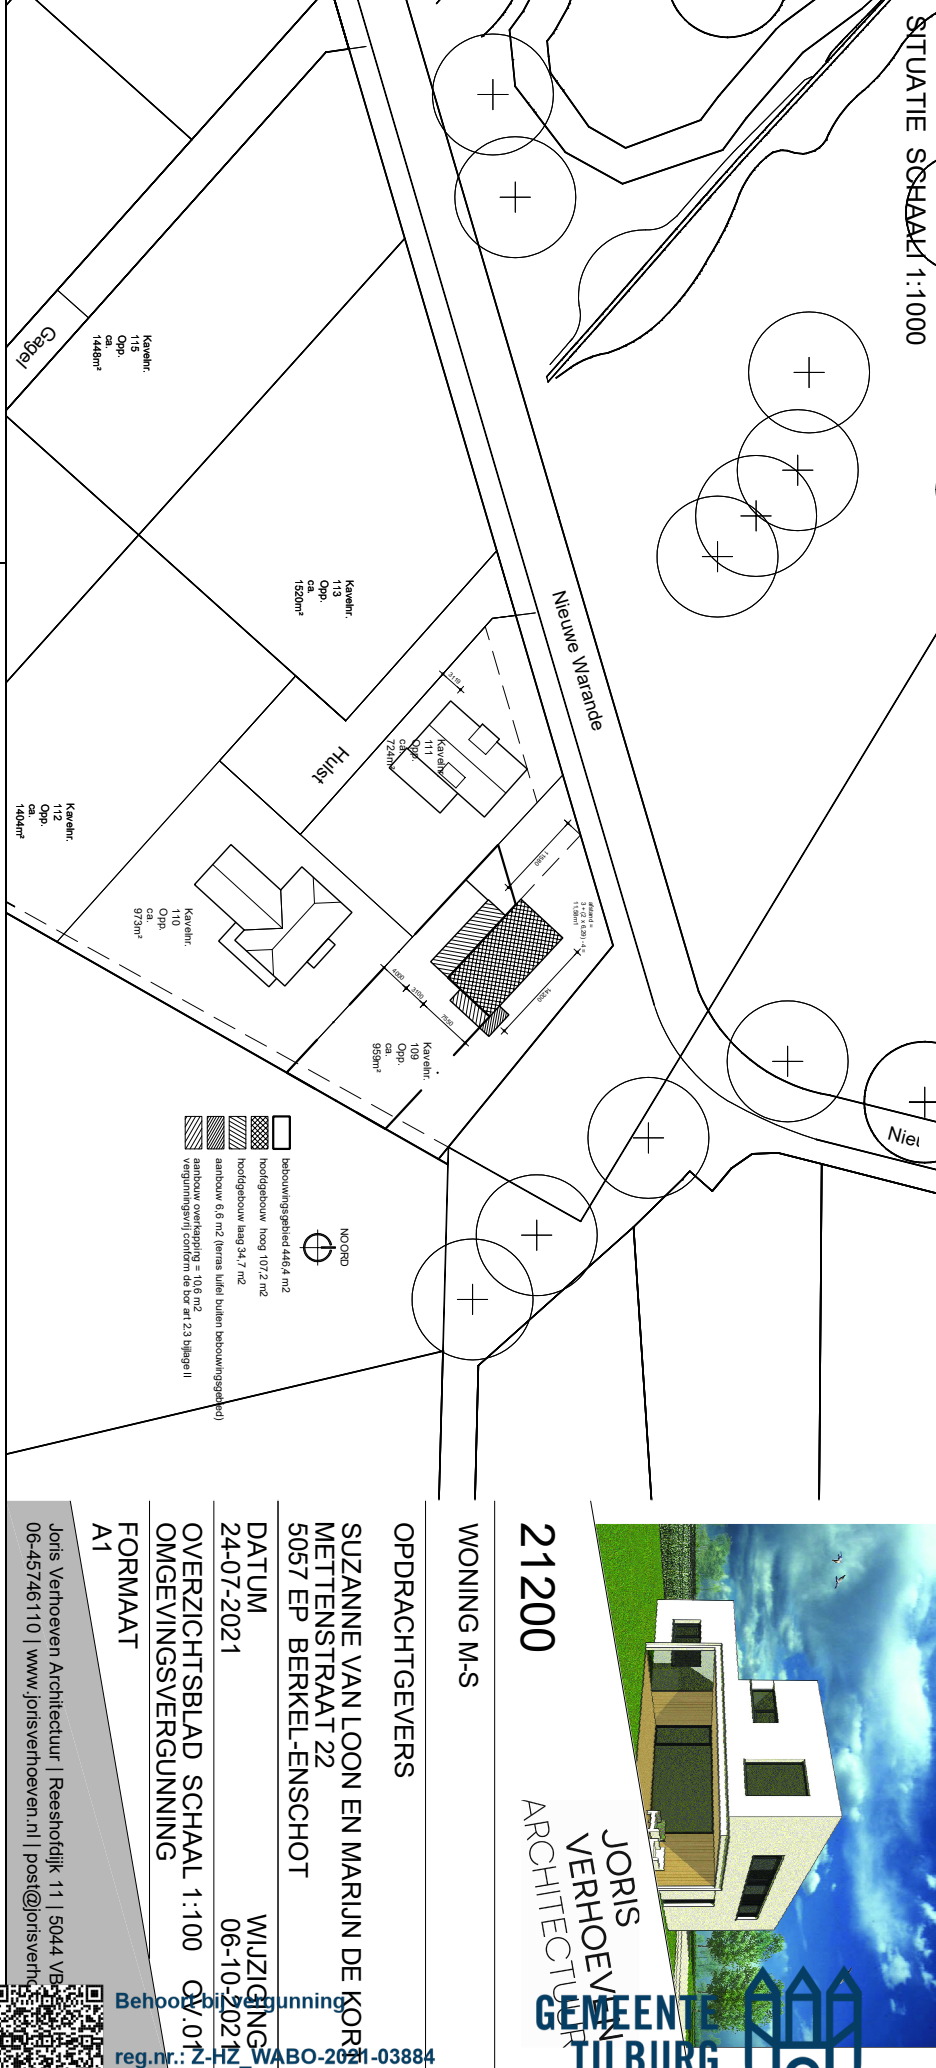

21200

OPDRACHTG

OPDRACHTGEVERS
SUZANNE VAN LOON
METTENSTRAAT 22

DATE: 003/ EF BEKNEEL-EIN

24-07-2021

OVERZICHTSBLAD S

FORMAT

A1

Joris Verhoeven Architectuur | 06 45780440 | www.jorisverhoeven.nl

[illegible]

Beoordeling:  reg.nr.: Z-HZ_WABO-2021-03884
datum: 18 november 2021