

1001605535

Waver 37
1191 KH OUDERKERK AAN DE AMSTEL

Verwijdering E :

Werkzaamheden:


Bestaande meter afnemen |

Aansluiting demonteren en kabel op eindmof
leggen bij de hoofdkabel. |

Hoofdkabel: 4x95AL | Gr.730246 |

Nieuwe bouwaansluiting voor weder invoer.

Maken nieuwe aansluiting 3xA |
Meszekeringen - TRAD |
Aansluiten met 4x10Cu |
Aansluiten op 4x95AL | Gr.730246 |
Aarde: Nee |

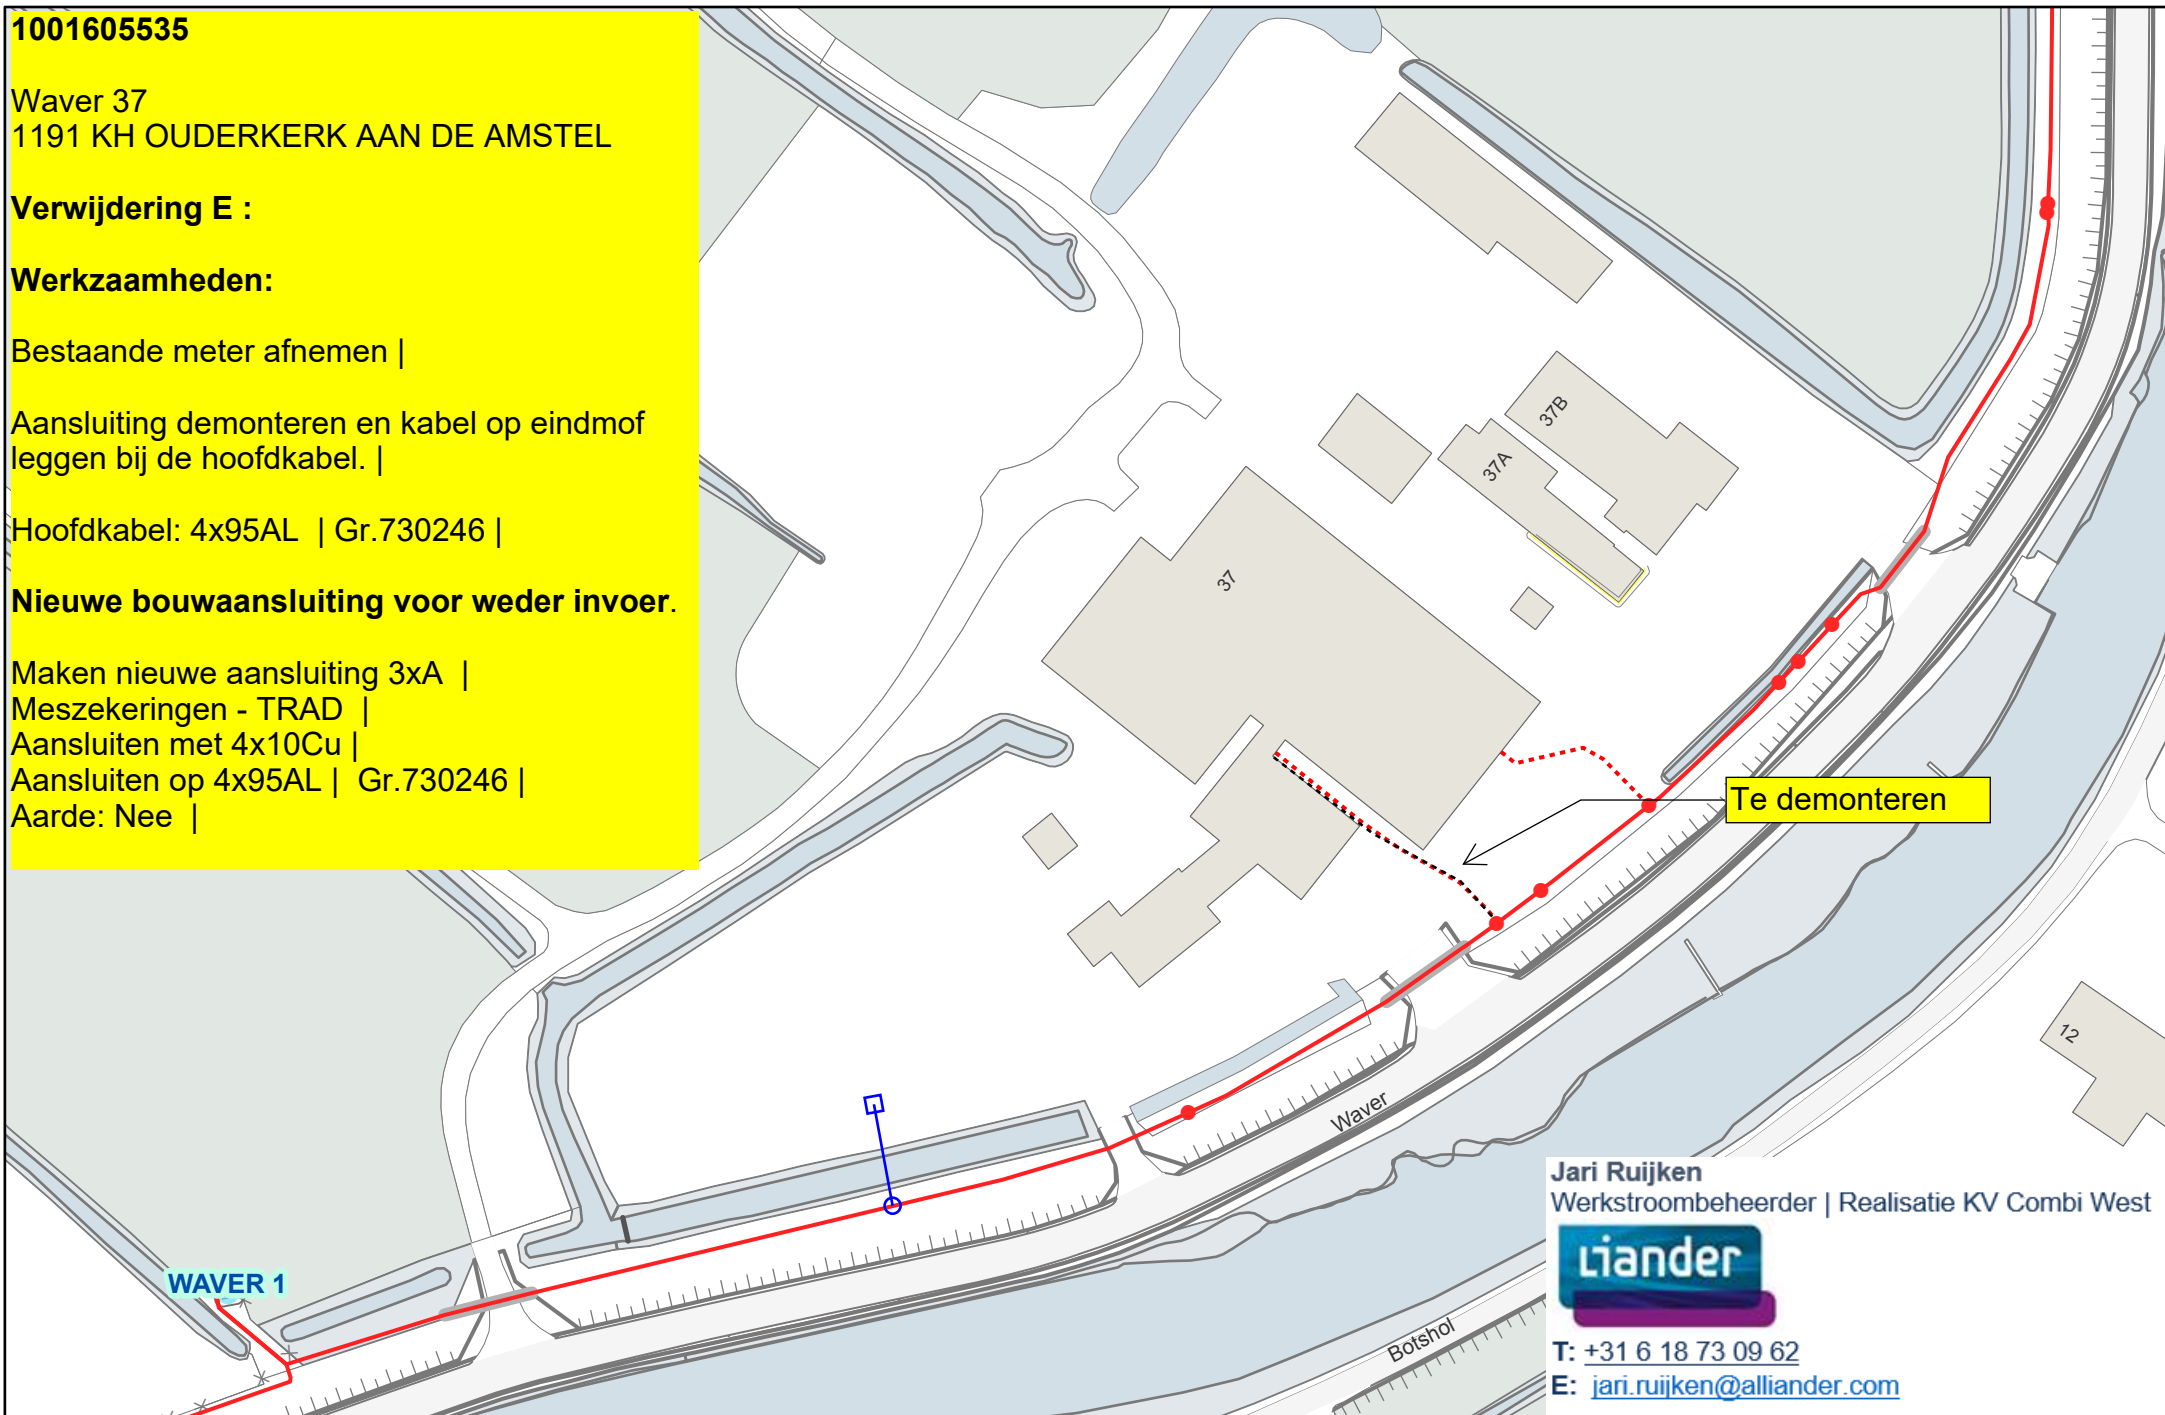

Jari Ruijken
Werkstroombeheerder | Realisatie KV Combi West



T: +31 6 18 73 09 62

E: jari.ruijken@alliander.com



Formaat: A4 Liggend
Datum: 8-10-2021
Schaal: 1:1,000



E-LS

Coördinaat linkeronderhoek: (123079.978,475040.342)
Coördinaat rechterbovenhoek: (123367.378,475227.098)