
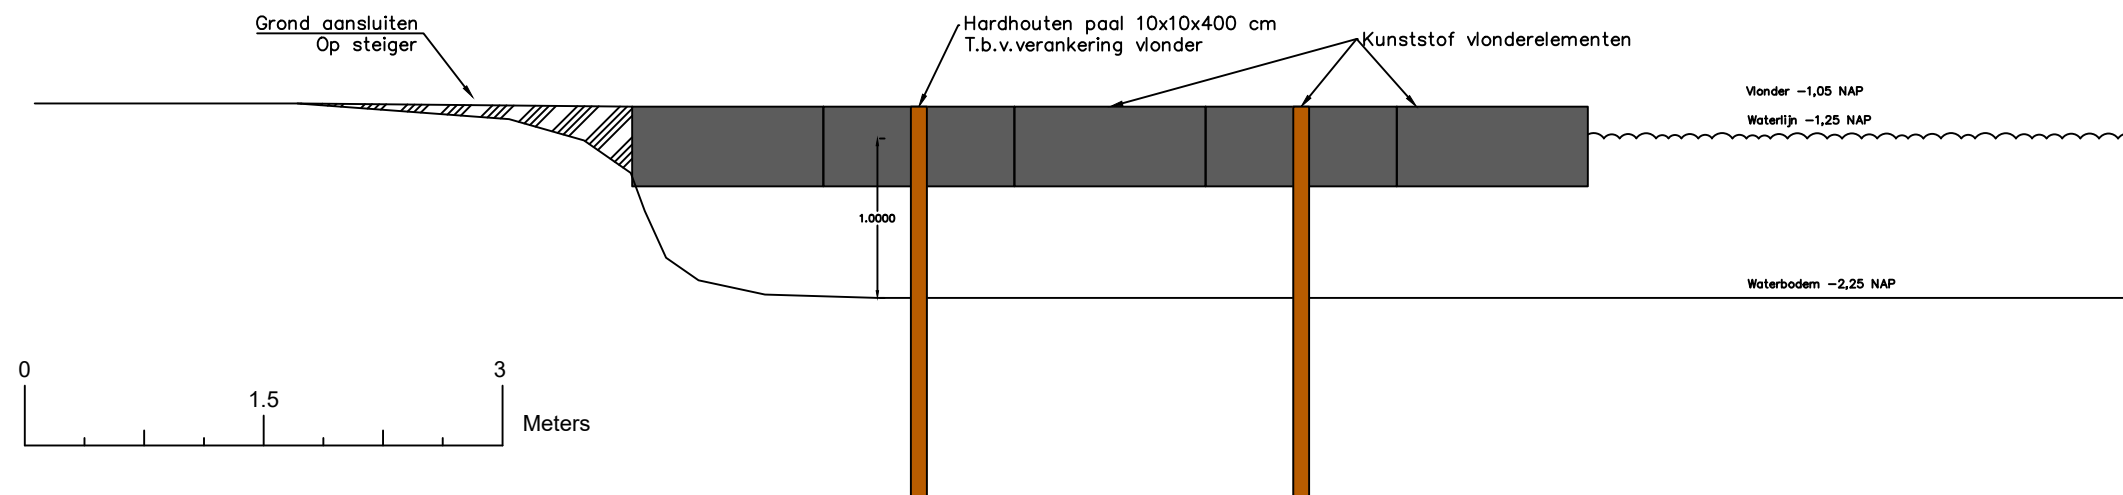


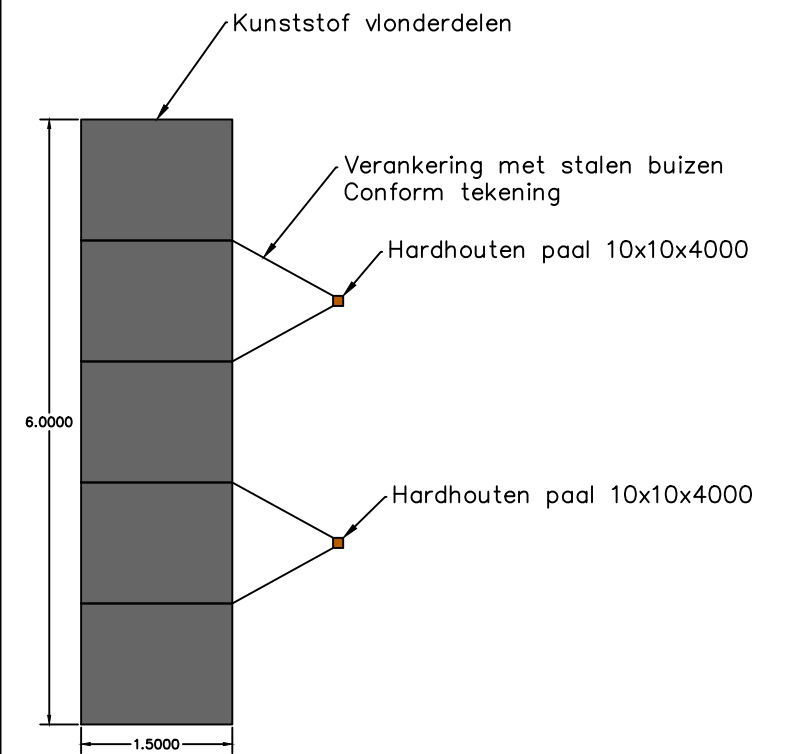

Project	: Kanosteiger Maarsseveensevaart	Teknr.	: 1
Opdrachtg.	: Provincie Utrecht		
Werknr.	: Werknr.		

Betreft	: Tekening kanosteiger		
Onderwerp	: Dwarsprofiel en Bovenaaanzicht		
Datum	: 8-11-2021	Schaal	: Zie tek.
Gewijzigd	:	Form.	: A3
Status	: V1	Getek.	: JVA

Bezoekadres:
Paalgraaf 11
4174 LC
Hellouw

Telefoon: 0418-581229

Email: info@vanaalsburgbv.nl

Web: www.vanaalsburgbv.nl