




NORMAALPROFIEL 1
schaal 1:200

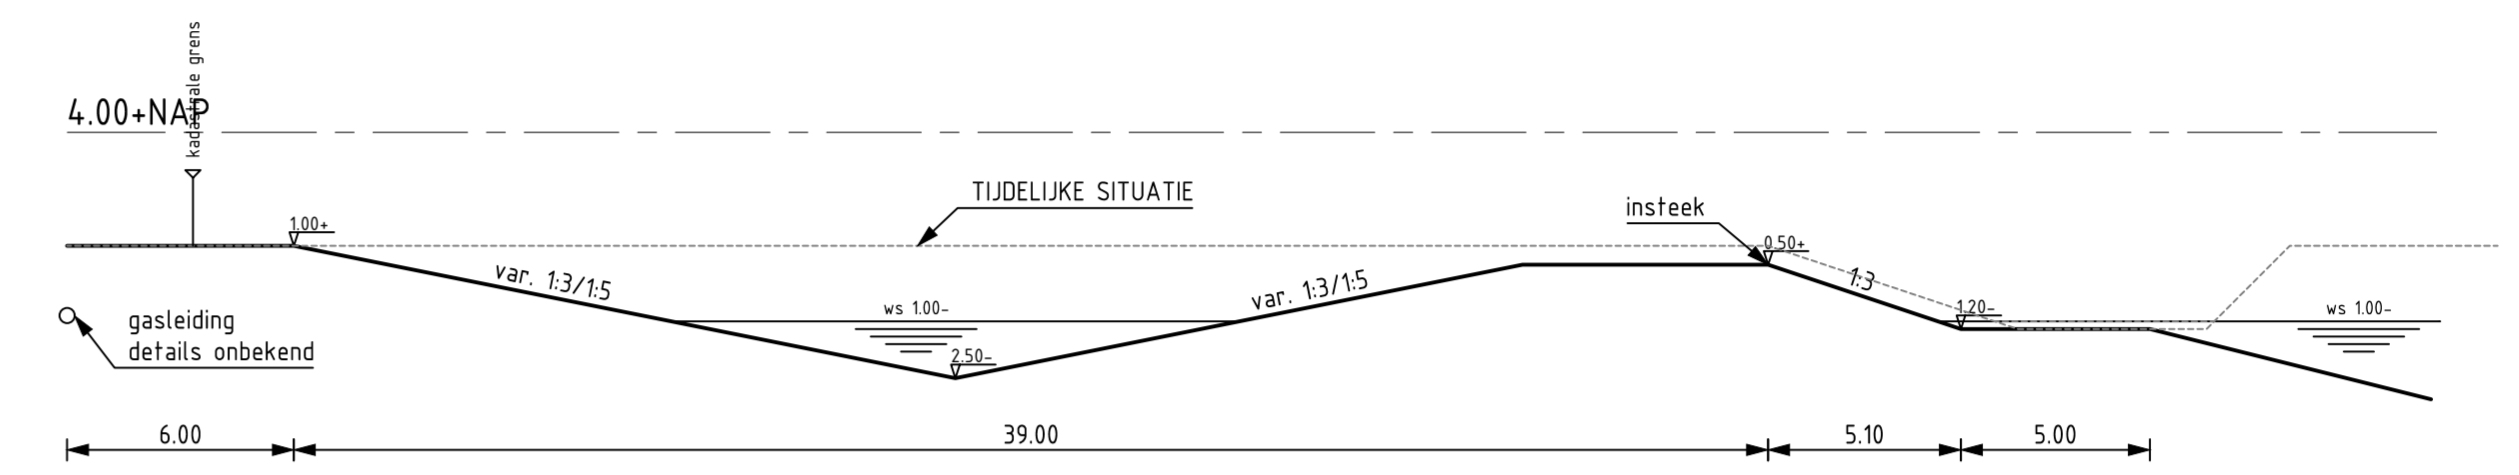


NORMAALPROFIEL 2
schaal 1:200

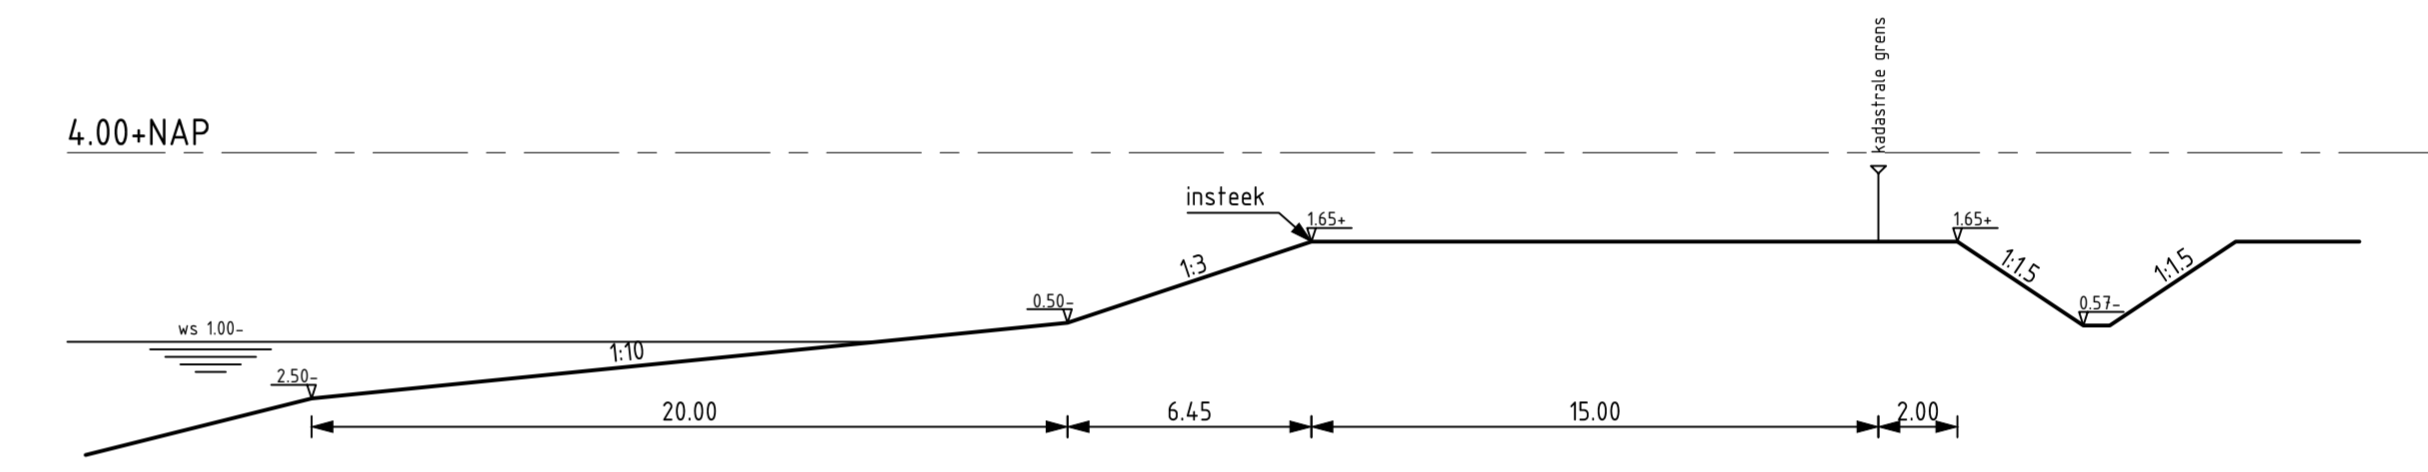


NORMAALPROFIEL 3
schaal 1:200

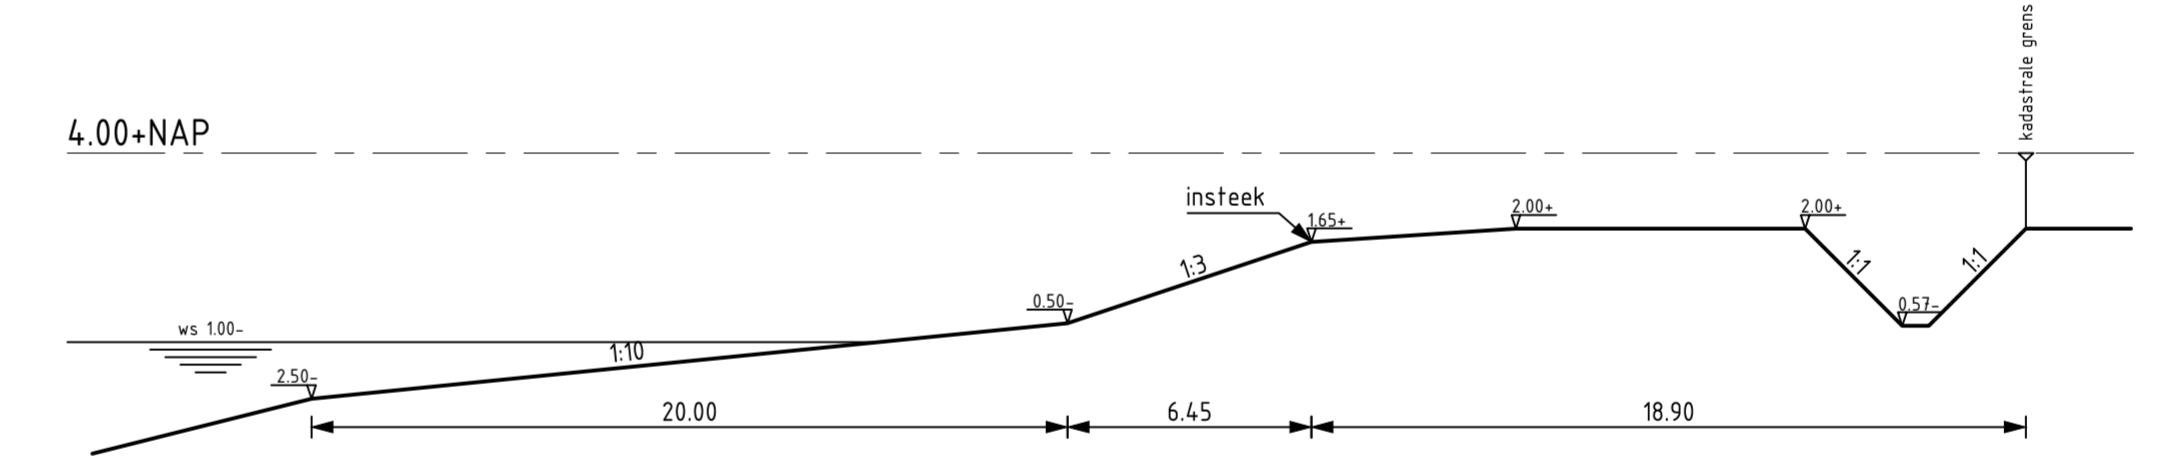

NORMAALPROFIEL 4
schaal 1:200

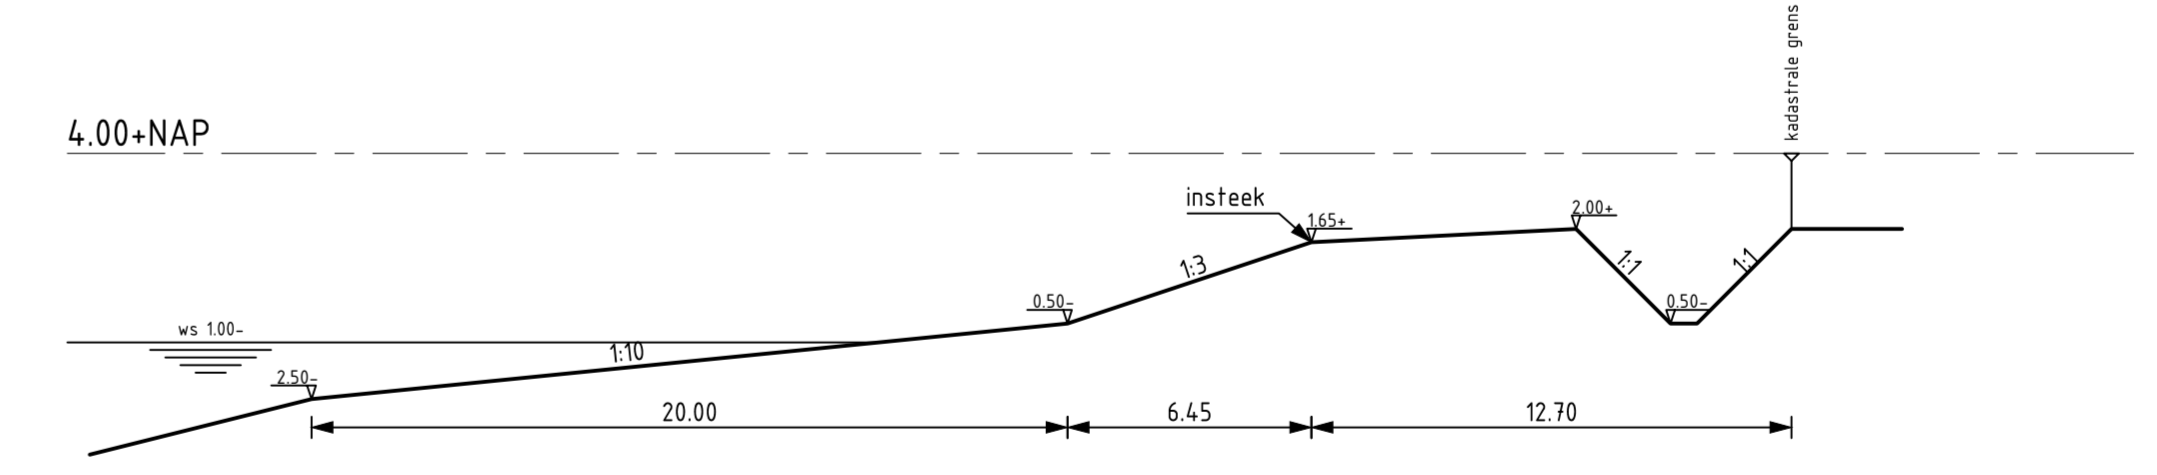

NORMAALPROFIEL 5
schaal 1:200

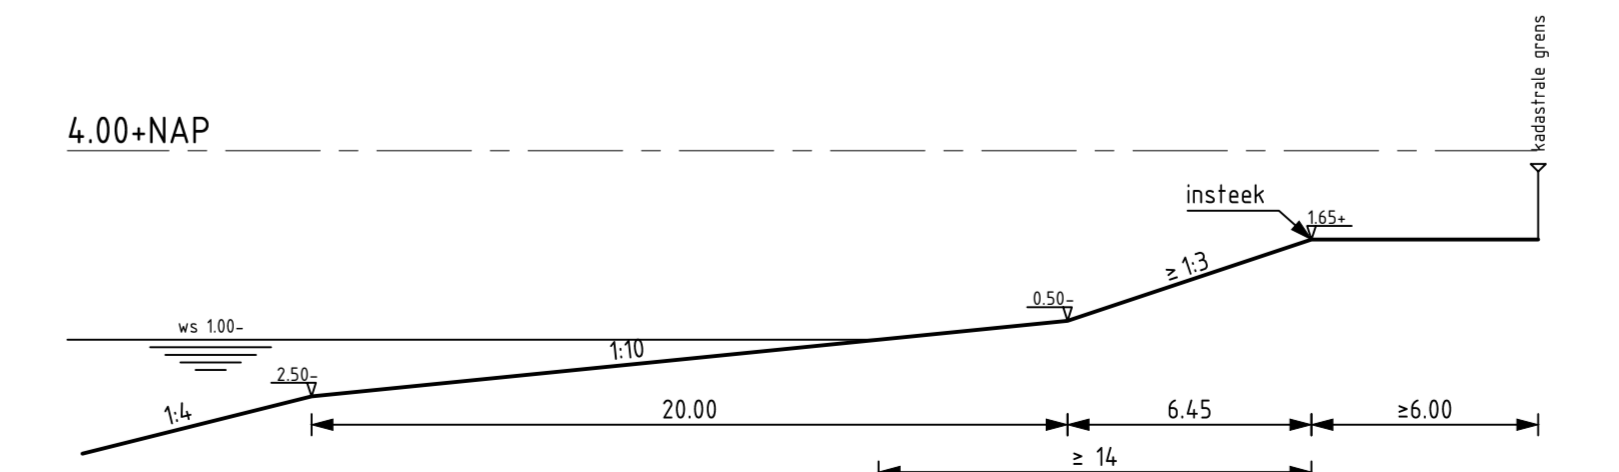

NORMAALPROFIEL 6
schaal 1:200

Maten in meters, tenzij anders aangegeven
 Materiaten in millimeters
 Hoogtematen in meters t.o.v. N.A.P.

DEFINITIEF

Opdrachtgever: **BV Zand- en Grinthandel v/h H. Rijks en Zn.**
 Project: **Boijszandgat**
 Onderaand: **situatie met profielen**

Projectnummer: 377536	Tekeningnummer: 377536-T001-L01	Revisie: 1	Datum van uitgave: 29-06-2021	Ontwerpfase: -	Contractnummer: -
Blad: 1	Van: 1	Totaal: 1	Schaal: 1:2000/1:200	Formaat: A1-L (594x1189)	Kantoor: GRONINGEN

WWW.SWECO.NL
 © Sweco Nederland B.V. Alle rechten voorbehouden

SWECO