


Struiken te planten in het kader van de aanleg tijdelijke oevers.

Bomen te planten bij eindafwerking oevers.

Zie ook hoofdstuk 5 en 6 in het rapport Inrichtingsplan Multifunctionele ontgroning Botjeszandgat, Grontmij, dd.: 22 juli 2011.

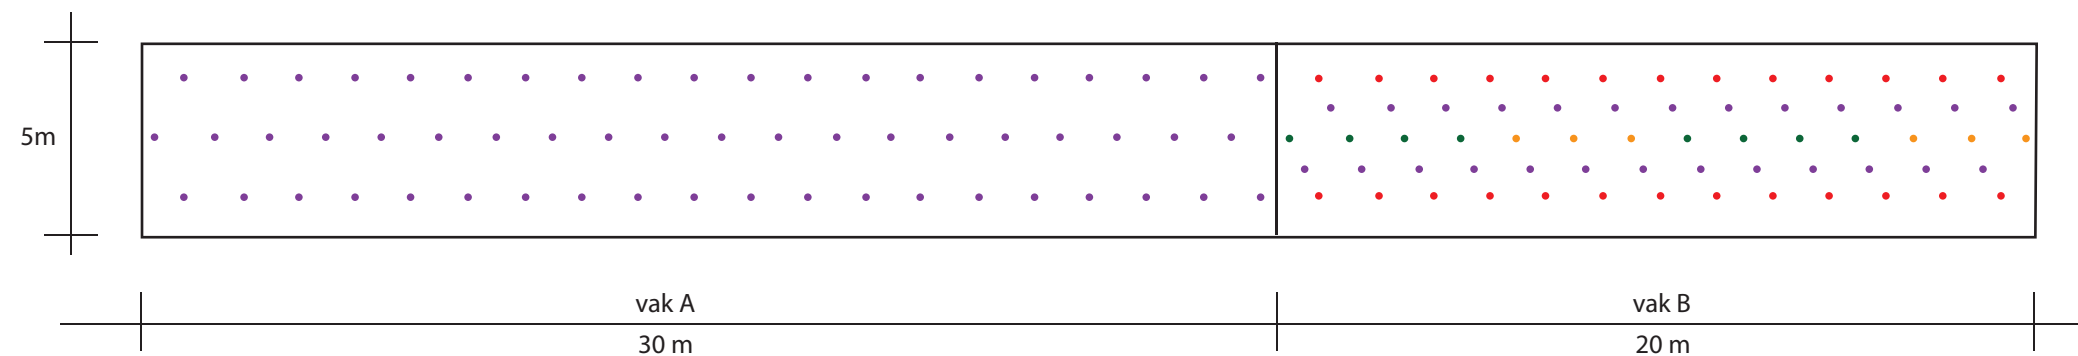

**Plantschema:**

vak A: • 60 st. Rubus Caesius (braam)

plantafstand: 1,5x1,5 m in driehoeksverband

**Totalen:**

Bomen:

21st. Quercus robur (zomereik) maat 14/16 met elk 2 boompalen  
plantafstand: 15m1

Struiken:

516 st. Rubus caesius (braam) maat 40-60  
156 st. Prunus spinosa (sleedoorn) maat 60-80  
46 st. Rhamnus frangula (vuilboom) maat 80-100  
36 st. Corylus avellana (hazelaar) maat 80-100

**Plantschema:**

vak B: buitenste rijen: • 26 st. Prunus spinosa (sleedoorn)  
binnenste rij: • 8 st. Rhamnus frangula (vuilboom)  
• 6 st. Corylus avellana (hazelaar)  
doorgeplant met: • 26 st. Rubus caesius (braam)

plantafstand Rhamnus en Frangula: 1,5x1,5 m in driehoeksverband  
plantafstand Rubus: 1,5x1,5 m in driehoeksverband

## Botjeszandgat

### beplantingsplan Noordoever

P309871 | dd. 22-09-2011 | schaal 1:2000/200

