


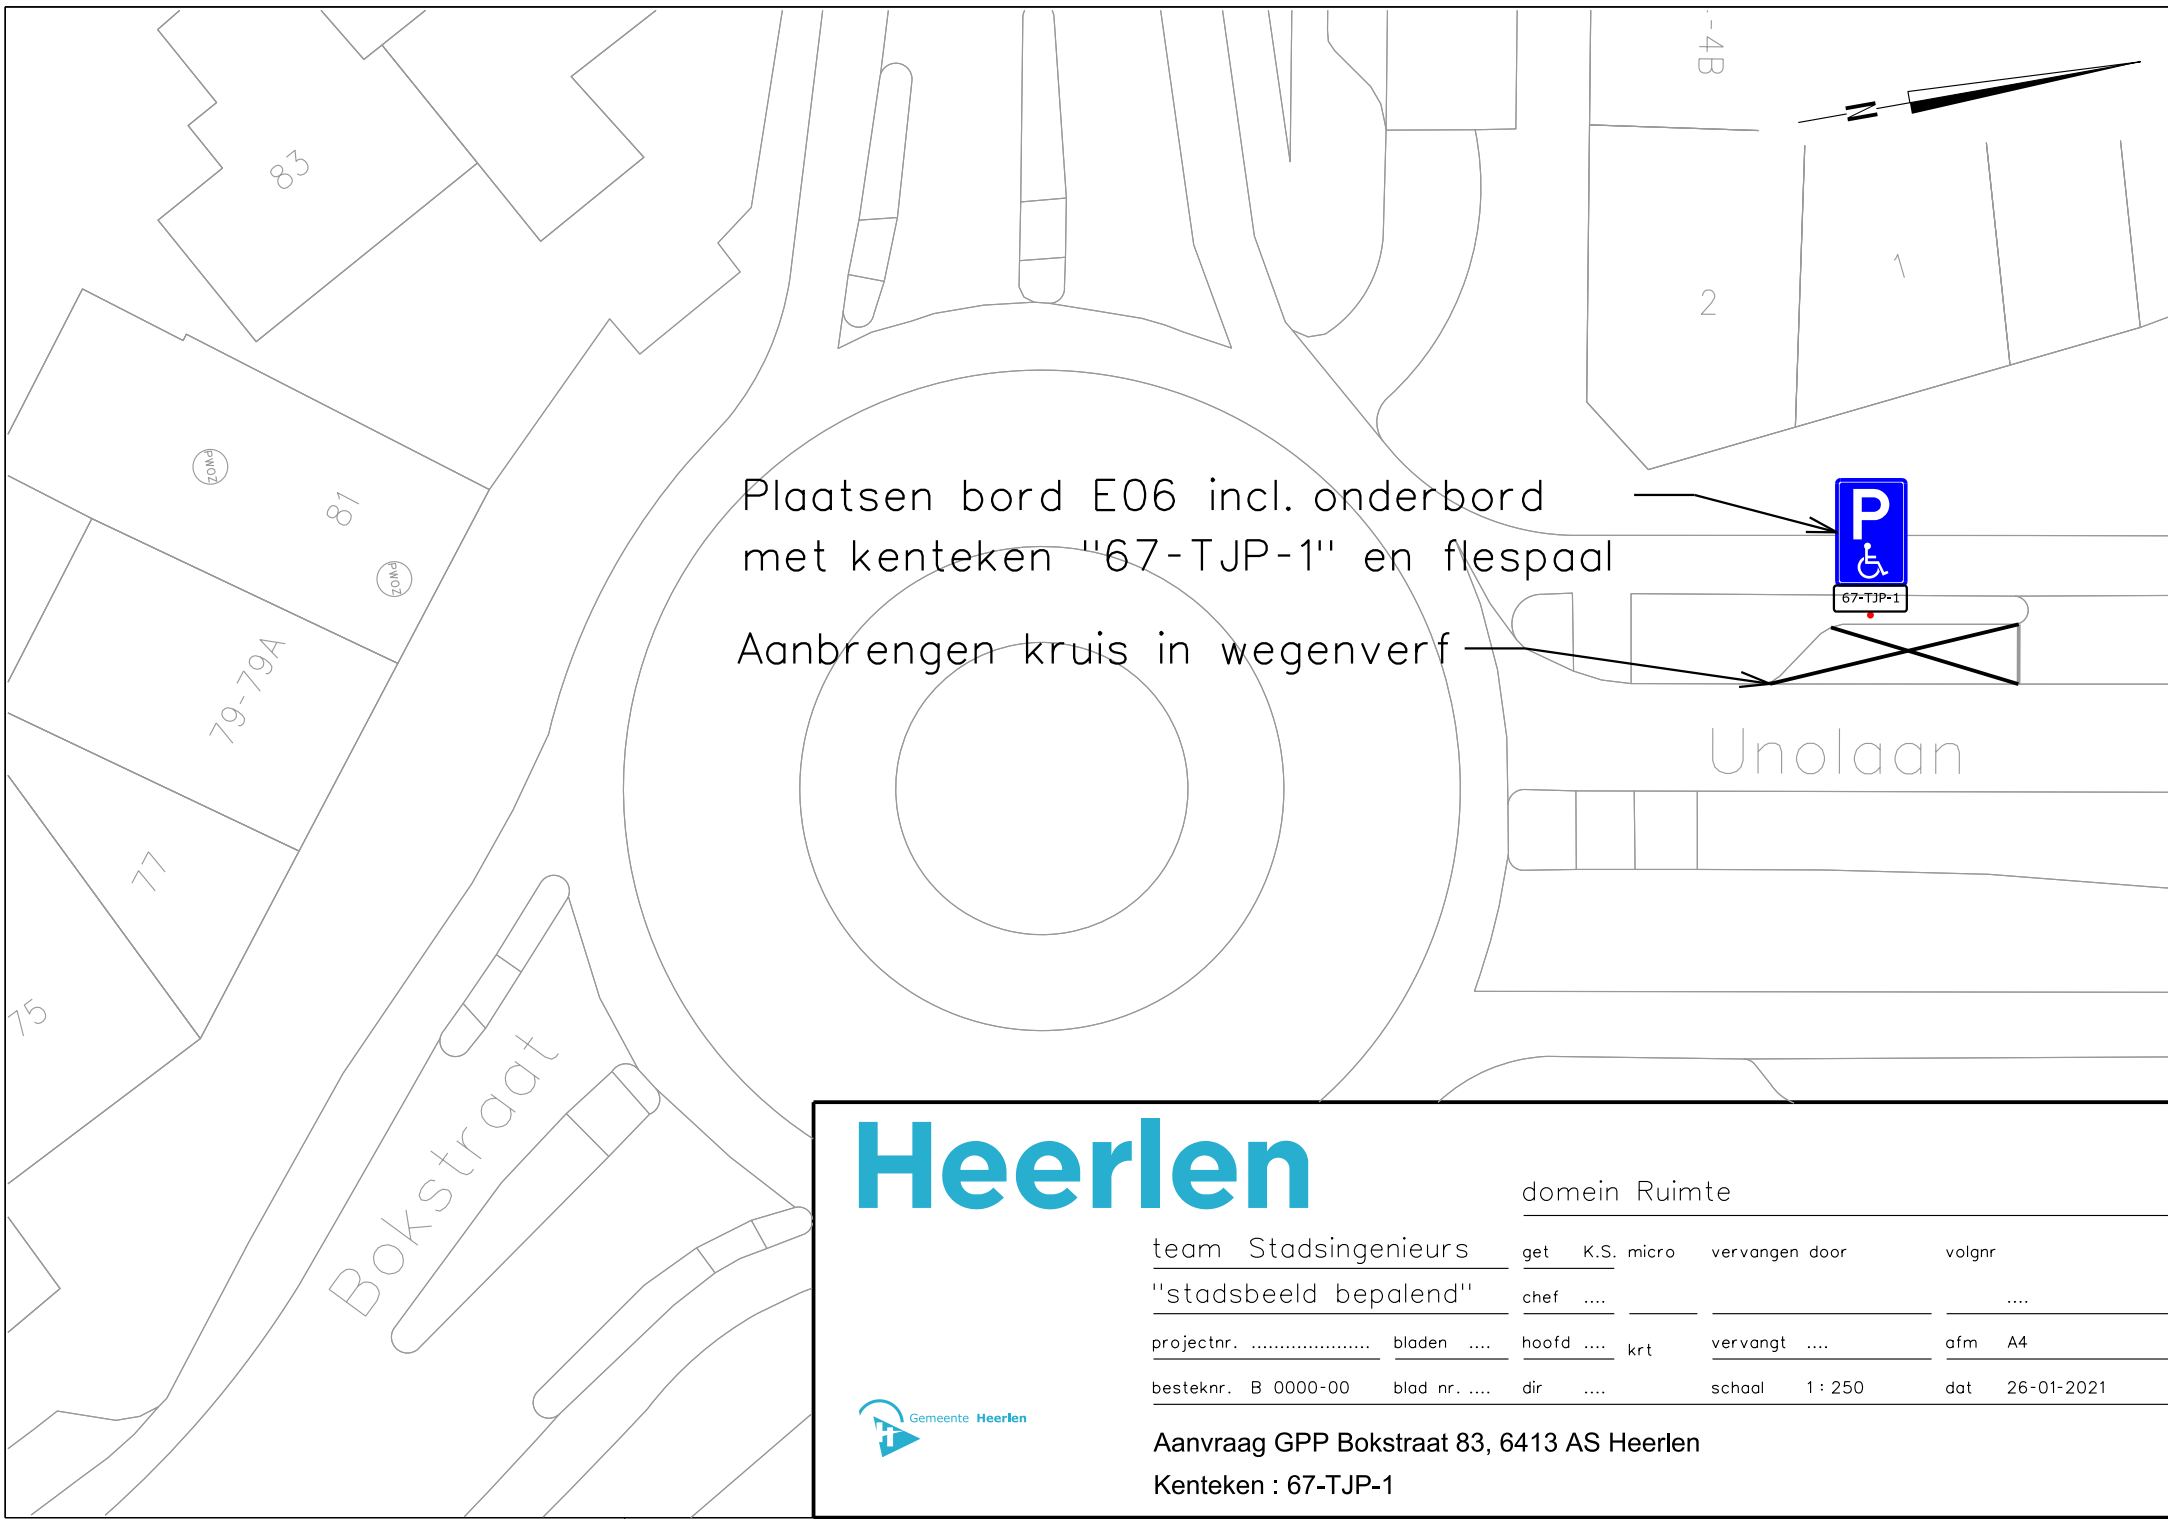

Plaatsen bord E06 incl. onderbord
met kenteken "67-TJP-1" en flespaal
Aanbrengen kruis in wegenverf

Heerlen



domein Ruimte

team Stadsingenieurs		get	K.S. micro	vervangen door	volgnr
"stadsbeeld bepalend"		chef			
projectnr.	bladen	hoofd	krt	vervangt	afm A4
besteknr. B 0000-00	blad nr.	dir		schaal 1 : 250	dat 26-01-2021

Aanvraag GPP Bokstraat 83, 6413 AS Heerlen
Kenteken : 67-TJP-1